

Impianto "SERRA DEL CORVO"

Progetto di impianto di accumulo idroelettrico

Comune di Gravina in Puglia (BA)

COMMITTENTE



PROGETTAZIONE

STRATEGIES FOR WATER




Progettisti: Ing. Luciano Serra
Ing. Luigi Lorenzo Papetti


Impianti HVAC e Raffreddamento

Bilancio termico sistema acqua

REV.	DESCRIZIONE	DATA	REDATTO	VERIFICATO	APPROVATO
0	PRIMA EMISSIONE	13/01/2022	Esterno	C. Pasqua	L. Papetti
Codice commessa: 1373		Codifica documento: 1373-I-FN-A-03-0			

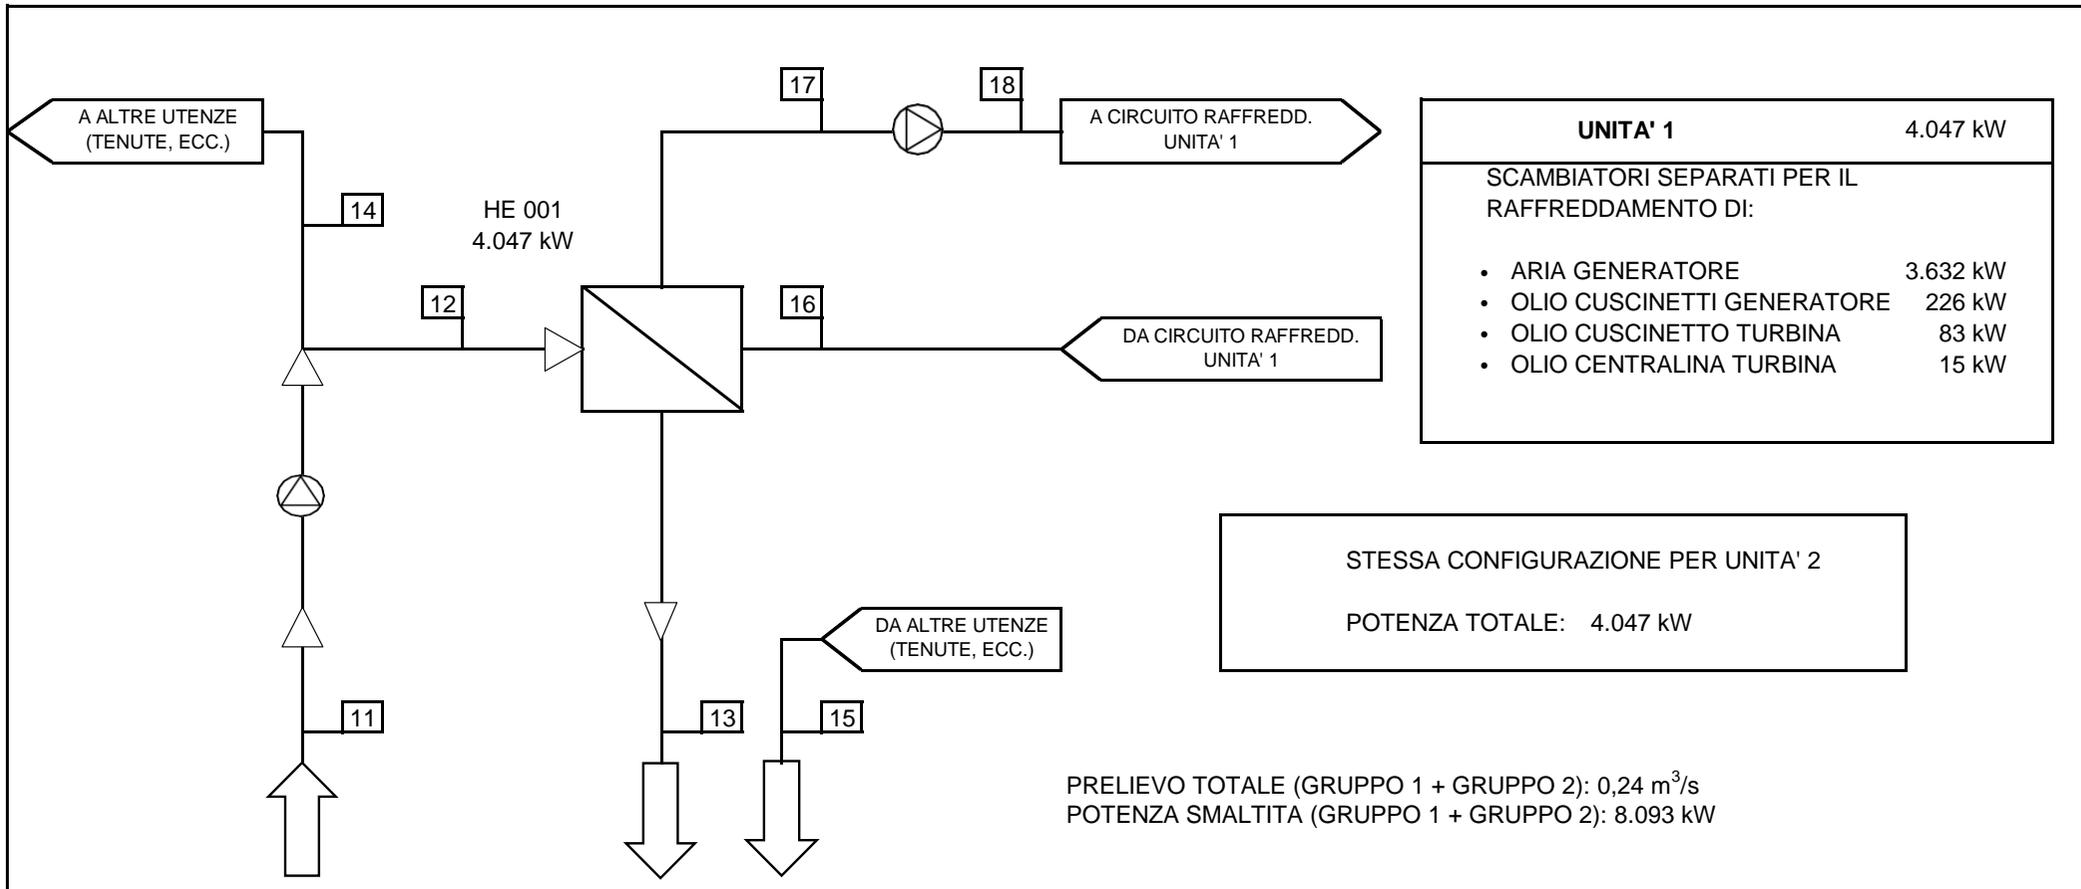


92 m³/s
20,00 °C

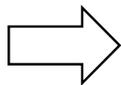

SCARICO DELLA MACCHINA

92 m³/s

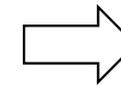

92 m³/s
20,02 °C

PUNTO	11	12	13	14	15	16	17	18
FLUIDO	Acqua							
PORTATA m ³ /h	440	435	435	5	5	435	435	435
TEMPERATURA °C	20,0	20,0	28,0	20,0	20,0	38	30	30