


Vista in pianta

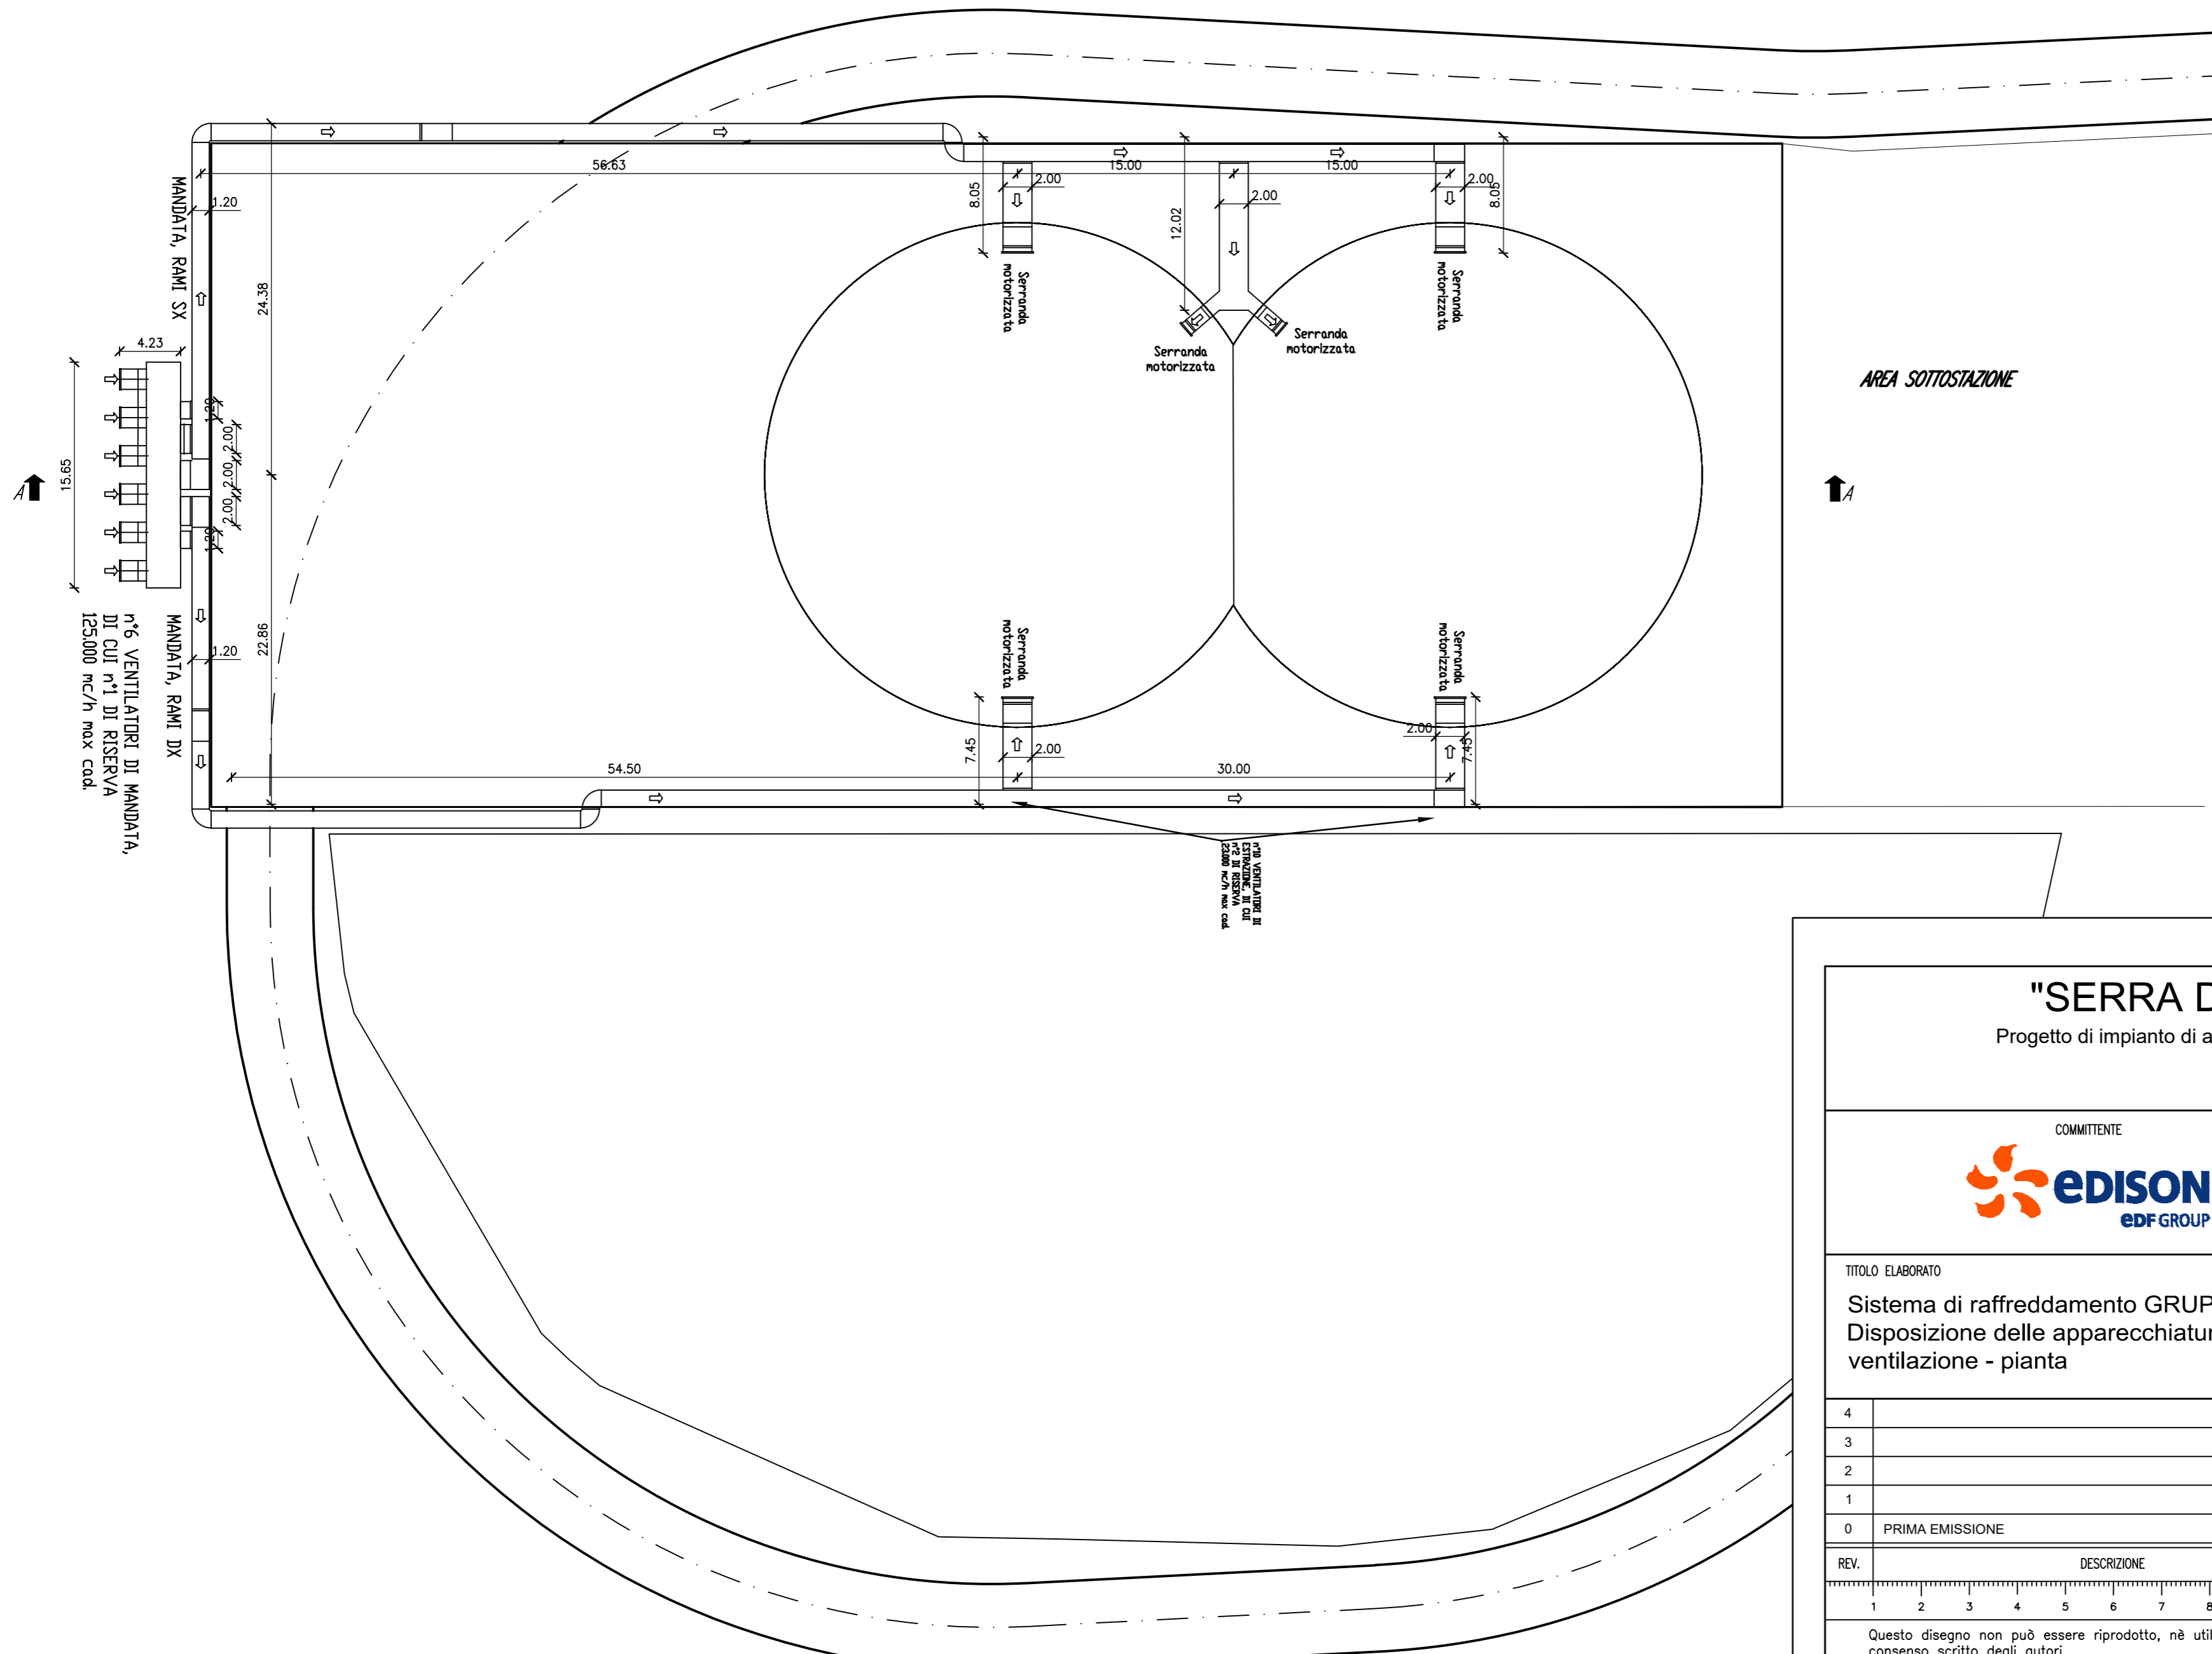

"SERRA DEL CORVO"

Progetto di impianto di accumulo idroelettrico



TITOLO ELABORATO
**Sistema di raffreddamento GRUPPI
 Disposizione delle apparecchiature di
 ventilazione - pianta**

SCALA -
 COMMESSA 1373
 CODIFICA DOCUMENTO 1373-I-FN-D-03-0

4					
3					
2					
1					
0	PRIMA EMISSIONE	13/01/2022	Esterno	C. Pasqua	L. Papetti

REV.	DESCRIZIONE	DATA	REDATTO	VERIFICATO	APPROVATO
1					
2					
Questo disegno non può essere riprodotto, nè utilizzato altrove, nè ceduto a terzi in tutto o in parte senza il consenso scritto degli autori