


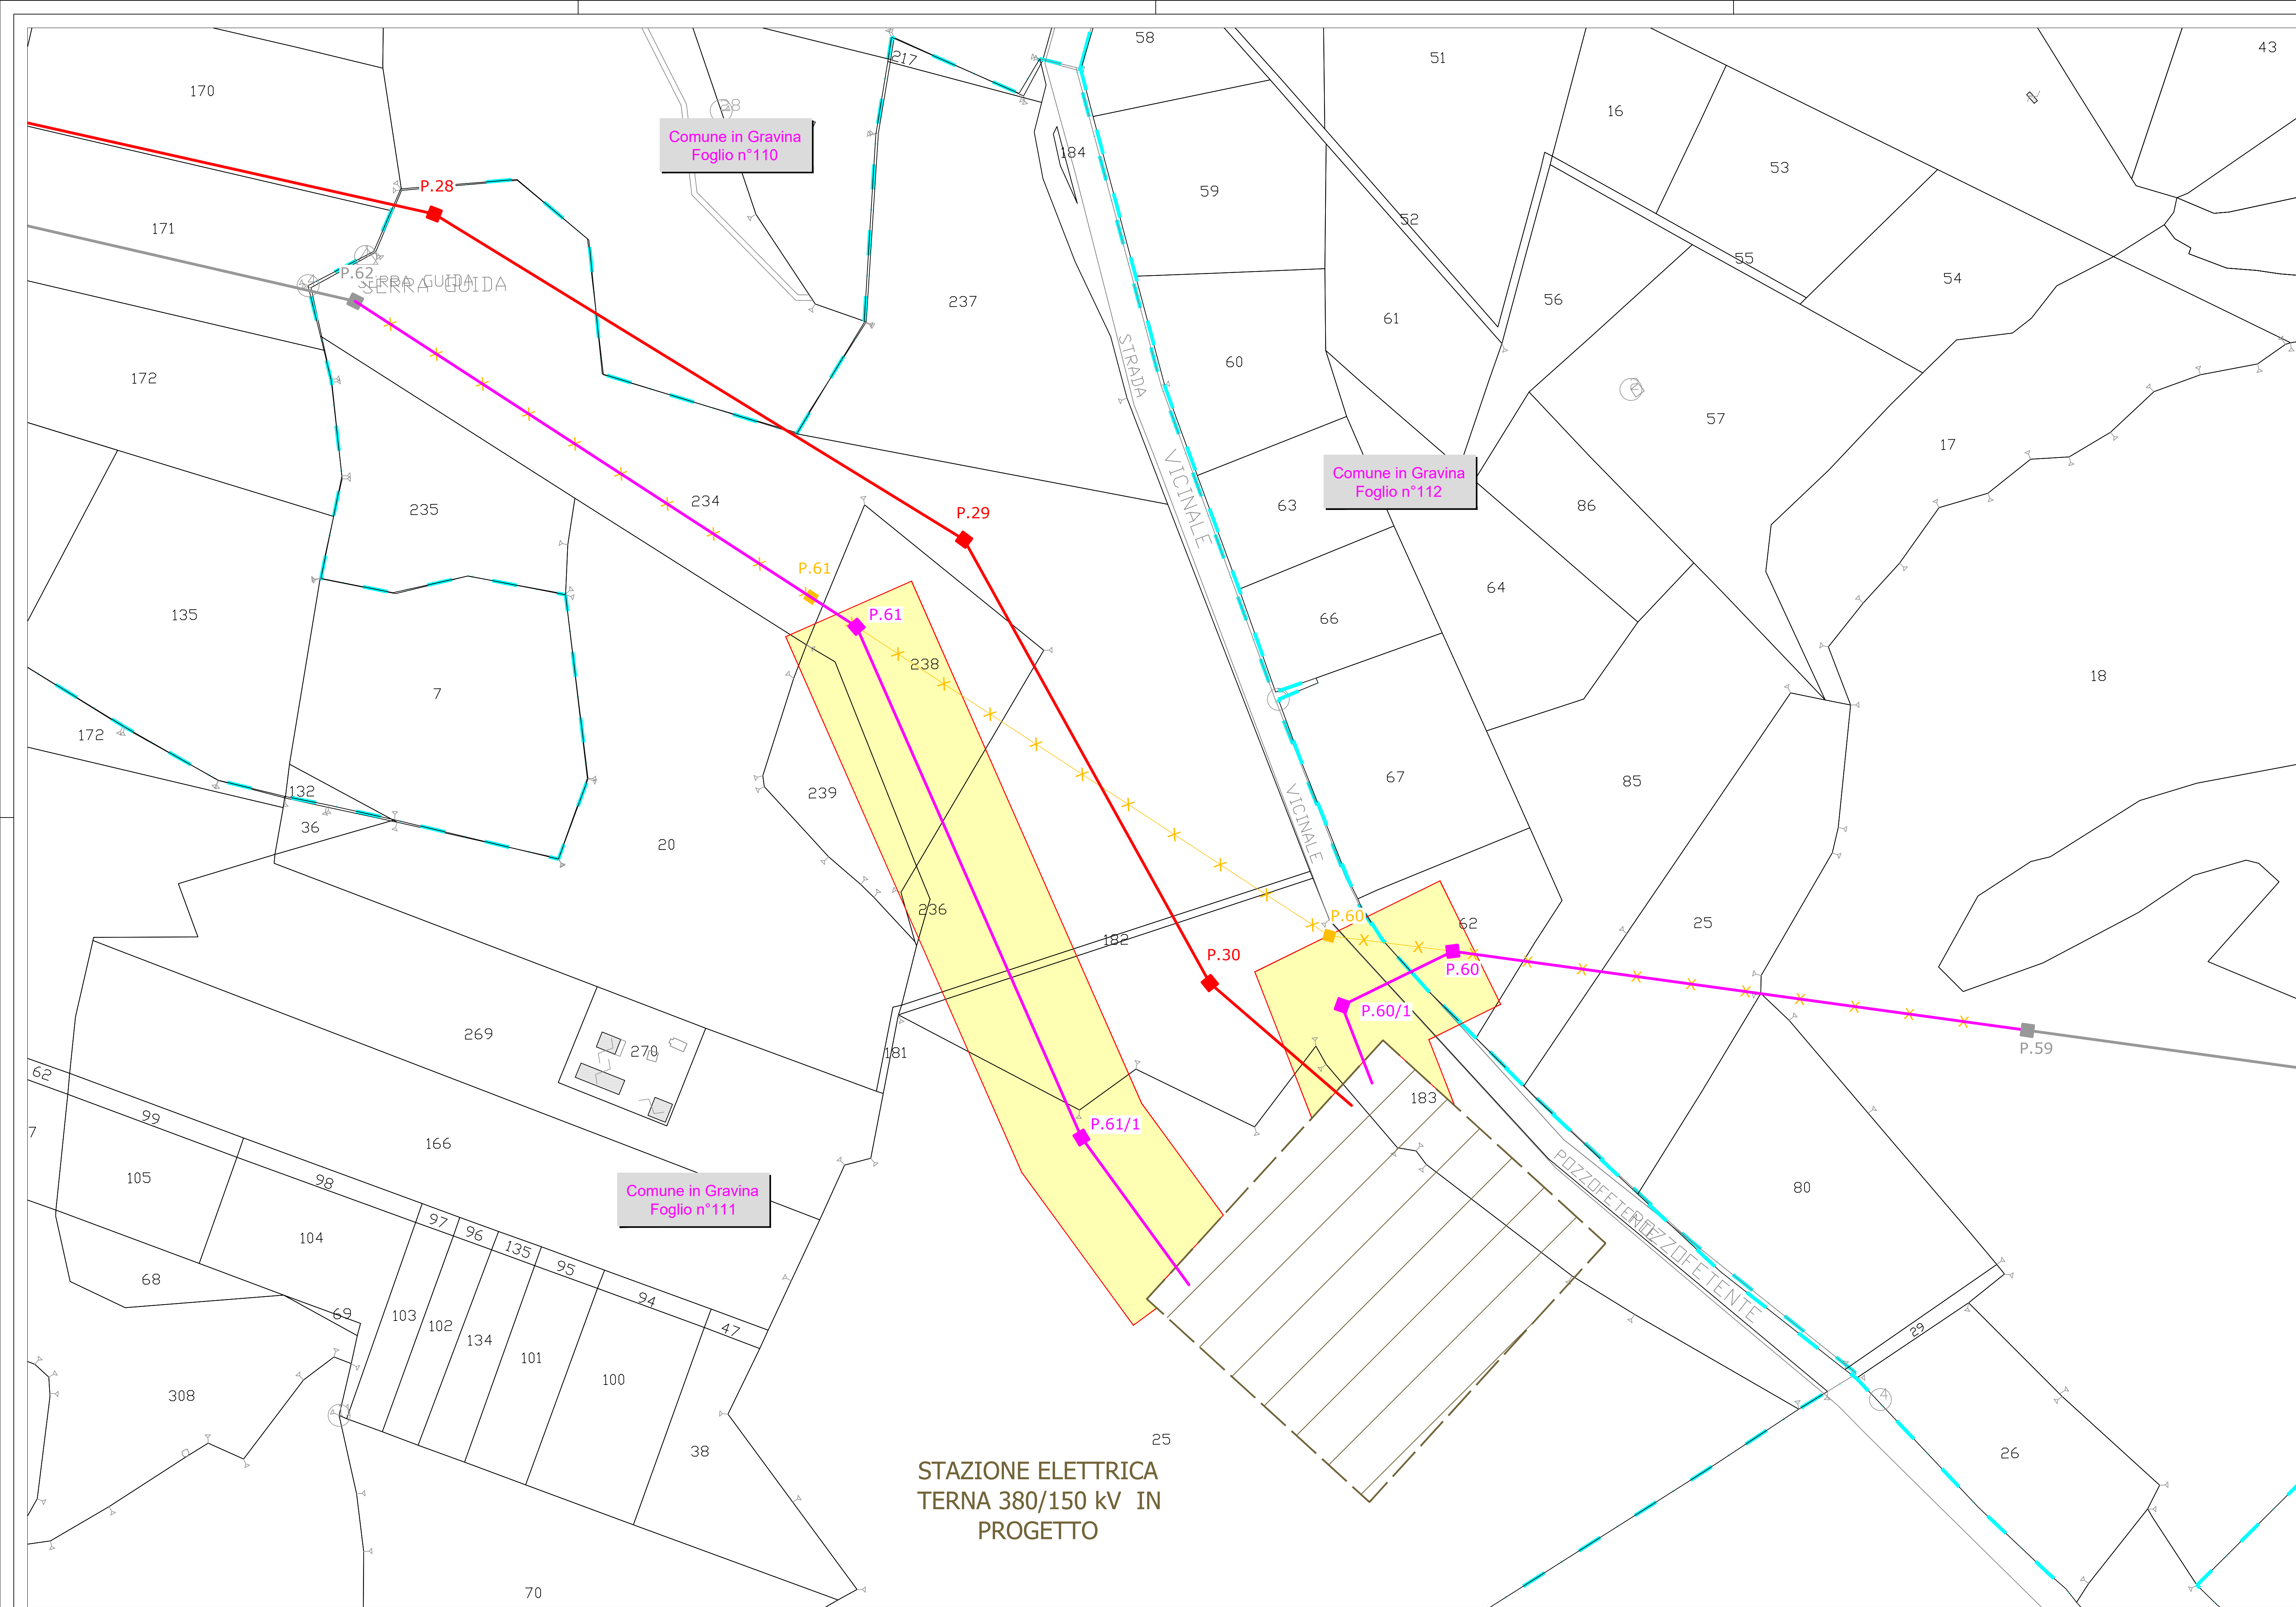

INQUADRAMENTO - scala 1:200.000

LEGENDA:

—

Limiti Regionali
Fonte Catasto Nazionale

—

Limiti Comunali
Fonte Catasto Nazionale

Limite foglio catastale
Fonte Catasto Nazionale

Elettrodotto aereo AT 380 kV
esistente "Matera - Genzano"

Stazione Utente Edison "SU Serra del Corvo"

Stazione Elettrica Terna 380/150 kV in progetto
(Opera in carico ad altro produttore)

Raccordi aerei entra/esci 380 kV sulla "Matera -
Genzano"

Elettrodotto aereo di utenza a 380 kV "SU Serra del
Corvo - SE Gravina"

Elettrodotto in cavo interrato di utenza a 380
kV "SU Serra del Corvo - SE Gravina"

Elettrodotto aereo a 380kV "Matera - Genzano"
da demolire

Area Potenzialmente Impegnata

Fonte dati basi cartografiche catastali:
Catasto Nazionale

INGEGNERI DELLA PROVINCIA DI POTENZA

INGEGNERI DELLA PROVINCIA DI POTENZA

INGEGNERI DELLA PROVINCIA DI POTENZA

INGEGNERI DELLA PROVINCIA DI POTENZA

Impianto di pomaggio "SERRA DEL CORVO"

PTO connessione utente alla RTN

Comune di Gravina in Puglia (BA)

COMMITTENTE

PROGETTAZIONE

GEOTECH S.r.l.
SOCIETA' DI INGEGNERIA
Via T.Nani, 7 Moribegno (SO)
Tel. +39 0362610774
E-mail: info@geotech-ari.it
Site: www.geotech-ari.it

TITOLO ELABORATO

Planimetria catastale con API
Raccordi aerei

SCALA

1:2.000

COMMESSA

G885

CODIFICA DOCUMENTO

G885_DEF_T_010_Plan_cat_API_racc_1-1_REV00

4				
3				
2				
1				
0	PROGETTO DEFINITIVO	21/01/2022	Geotech S.r.l.	Geotech S.r.l.
REV.	DESCRIZIONE	DATA	REDATTO	VERIFICATO
1				
2				
3				
4				
5				
6				
7				
8				
9				
10				
11				
12				
13				
14				
15				
16				
17				

Questo disegno non può essere riprodotto, nè utilizzato altrove, nè ceduto a terzi in tutto o in parte senza il consenso scritto degli autori