Firmato digitalmente da:

RICCARDINI PIETRO

Firmato il 14/02/2022 15:40

Serial#: Certificato: 7099f96

Valido dal 05/09/2021 al 05/09/2024

InfoCamere Qualified Electronic Signature CA

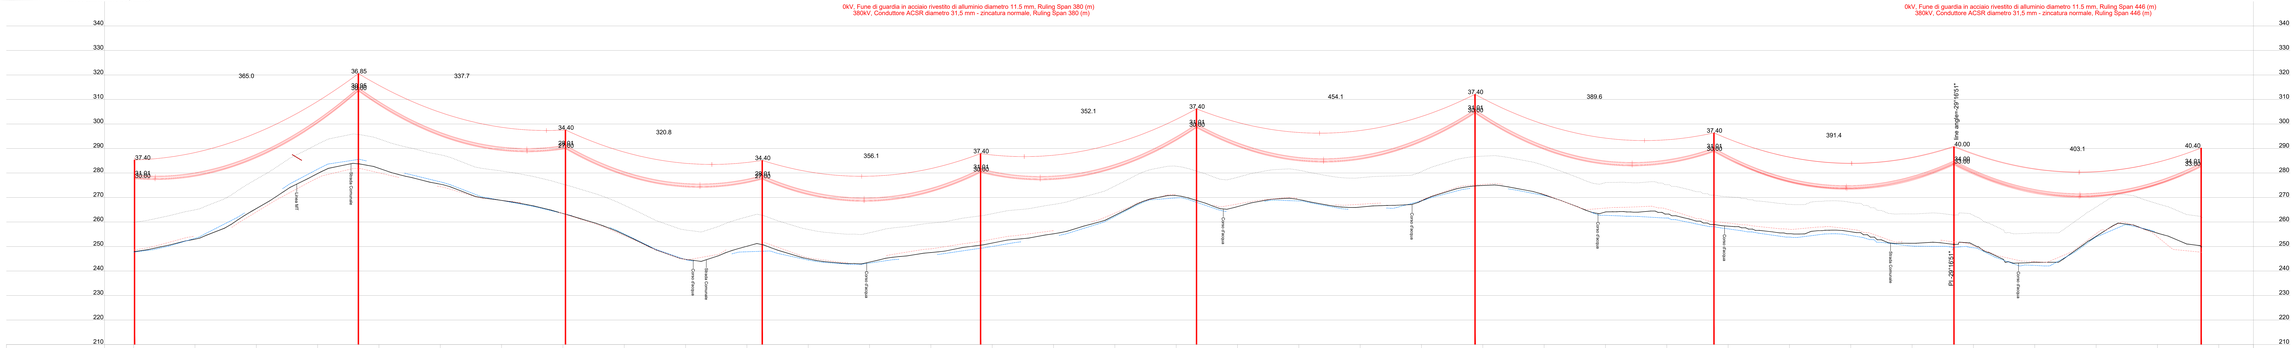

	M=606867.42 P=4519363.54	M=607146.48 P=4519128.27	M=607454.65 P=4518910.61	M=607649.90 P=4518703.85	M=607922.16 P=4518474.31	M=608191.34 P=4518247.38	M=608538.55 P=4517904.85	M=608836.42 P=4517703.52	M=609135.64 P=4517451.25	M=609531.55 P=4517375.35
Distanza dall'origine (m)	3201.46	3566.47	3904.15	4224.93	4581.04	4933.11	5387.25	5776.85	6168.23	6571.35
Quota terreno (m)	247.93	283.73	263.17	250.76	250.54	268.79	274.71	258.98	250.80	249.83
Numero sostegno	8	9	10	11	12	13	14	15	16	17
Tipo sostegno	NV	PV	NV	NV	NV	NV	NV	NV	CA	MV
Tipo armamento	VDD	VDD	VDD	VDD	VDD	VDD	VDD	VDD	DA/DA	VDD
Altezza utile / totale (m)	30.00/37.40	30.00/36.85	27.00/34.40	27.00/34.40	30.00/37.40	30.00/37.40	30.00/37.40	30.00/37.40	33.00/40.00	33.00/40.40
Distanza orizzontale (m)		365.01	337.68	320.77	356.11	352.07	454.15	389.60	391.38	403.12
	3201.46	3566.47	3904.15	4224.93	4581.04	4933.11	5387.25	5776.85	6168.23	6571.35

Impianto di pomaggio"SERRA DEL CORVO"

PTO connessione utente alla RTN

Comune di Gravina in Puglia (BA)

COMMITTENTE

edison EDF GROUP

PROGETTISTA

GEOTECH S.r.l.
SOCIETA' DI INGEGNERIA
VIA MADONNA DEI MARTIRI, 103
TEL +39 0924/81774
C.F. e P.IVA 01811540815
WEB: www.geotech-srl.it

TITOLO ELABORATO

Profilo longitudinale
Connessione Utente

DATA: 2000/800

COMMESSA: G885

CODIFICA DOCUMENTO: G885_GRF_T_015_Profilo_long_v1_REL_00.dwg

4					
3					
2					
1					
0	PROGETTO DEFINITIVO	21/01/2022	Vanzan S.r.l.	Geotech S.r.l.	Edison S.p.A.
REV.	DESCRIZIONE	DIS.	REDATTO	VERIFICATO	APPROVATO

1 2 3 4 5 6 7 8 9 10 11 12 13 14 15 16 17

Questo disegno non può essere riprodotto, né utilizzato altrove, né inviato o reso in tutto o in parte noto a terzi senza il consenso scritto degli aventi diritto