Firmato digitalmente da:
RICCARDINI PIETRO
Firmato il 14/02/2022 15:40
Serial: Certificato 3C0FRRR
Valido dal 05/09/2021 al 05/09/2024
InfoCamere Qualified Electronic Signature CA

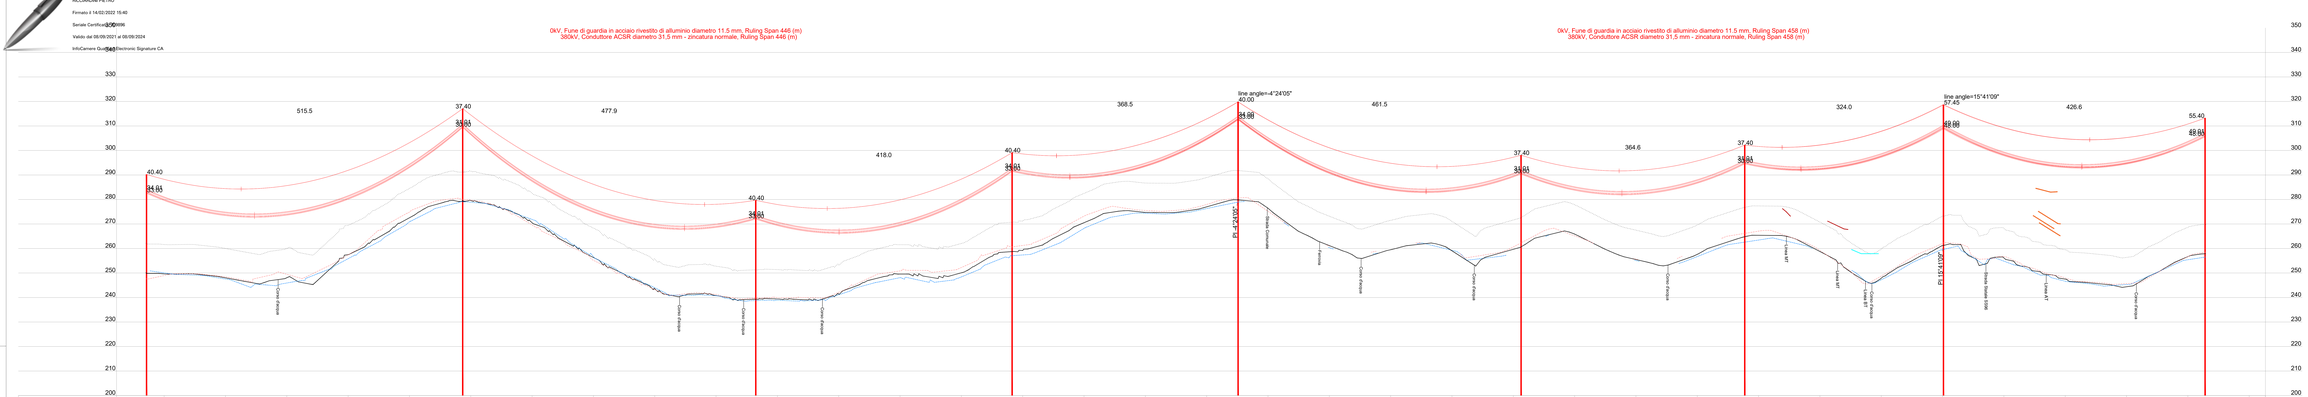

	M=609531.55 P=4517375.35	M=610037.86 P=4517278.29	M=610507.19 P=4517188.31	M=610917.71 P=4517109.61	M=611279.59 P=4517040.23	M=611738.17 P=4516988.38	M=612100.50 P=4516947.41	M=612422.47 P=4516911.00	M=612817.65 P=4516750.24
Distanza dall'origine (m)	6571.35	7086.88	7564.75	7982.74	8351.22	8812.72	9177.36	9501.38	9928.01
Quota terreno (m)	249.83	279.67	239.30	258.74	279.84	260.68	264.80	261.22	257.85
Numero sostegno	17	18	19	20	21	22	23	24	25
Tipo sostegno	MV	VV	MV	NV	CA	NV	NV	VL	VV
Tipo armamento	VDD	VDD	VDD	VDD	DA/DA	VDD	VDD	LDD	VDD
Altezza utile / totale (m)	33.00/40.40	30.00/37.40	33.00/40.40	33.00/40.40	33.00/40.00	30.00/37.40	30.00/37.40	48.00/57.45	48.00/55.40
Distanza orizzontale (m)		515.53	477.87	417.99	368.47	461.50	364.64	324.02	426.62
	6571.35	7086.88	7564.75	7982.74	8351.22	8812.72	9177.36	9501.38	9928.01

Impianto di pomaggio"SERRA DEL CORVO"

PTO connessione utente alla RTN

Comune di Gravina in Puglia (BA)

COMMITTENTE

edison EDF GROUP

PROGETTISTA

GEOTECH S.r.l.
SOCIETA' DI INGEGNERIA
70132 - BARI - (ITALY)
TEL +39 0805297711
FAX +39 0805297717
sito: www.geotech-srl.it

TITOLO ELABORATO

Profilo longitudinale
Connessione Utente

DATA 2000/500

COMMESSA G885

COD/TOK DOCUMENTO G885_D07_T_R14_Profilo_long_v_Ut_R0.dwg

4					
3					
2					
1					
0	PROGETTO DEFINITIVO	21/01/2022	Verari S.r.l.	Geotech S.r.l.	Edison S.p.A.
REV.	DESCRIZIONE	DIS	REDATTO	VERIFICATO	APPROVATO

1 2 3 4 5 6 7 8 9 10 11 12 13 14 15 16 17

Questo disegno non può essere riprodotto, né utilizzato altrove, né inviato o tenuto in vista a terzi senza il consenso scritto degli aventi diritto.