
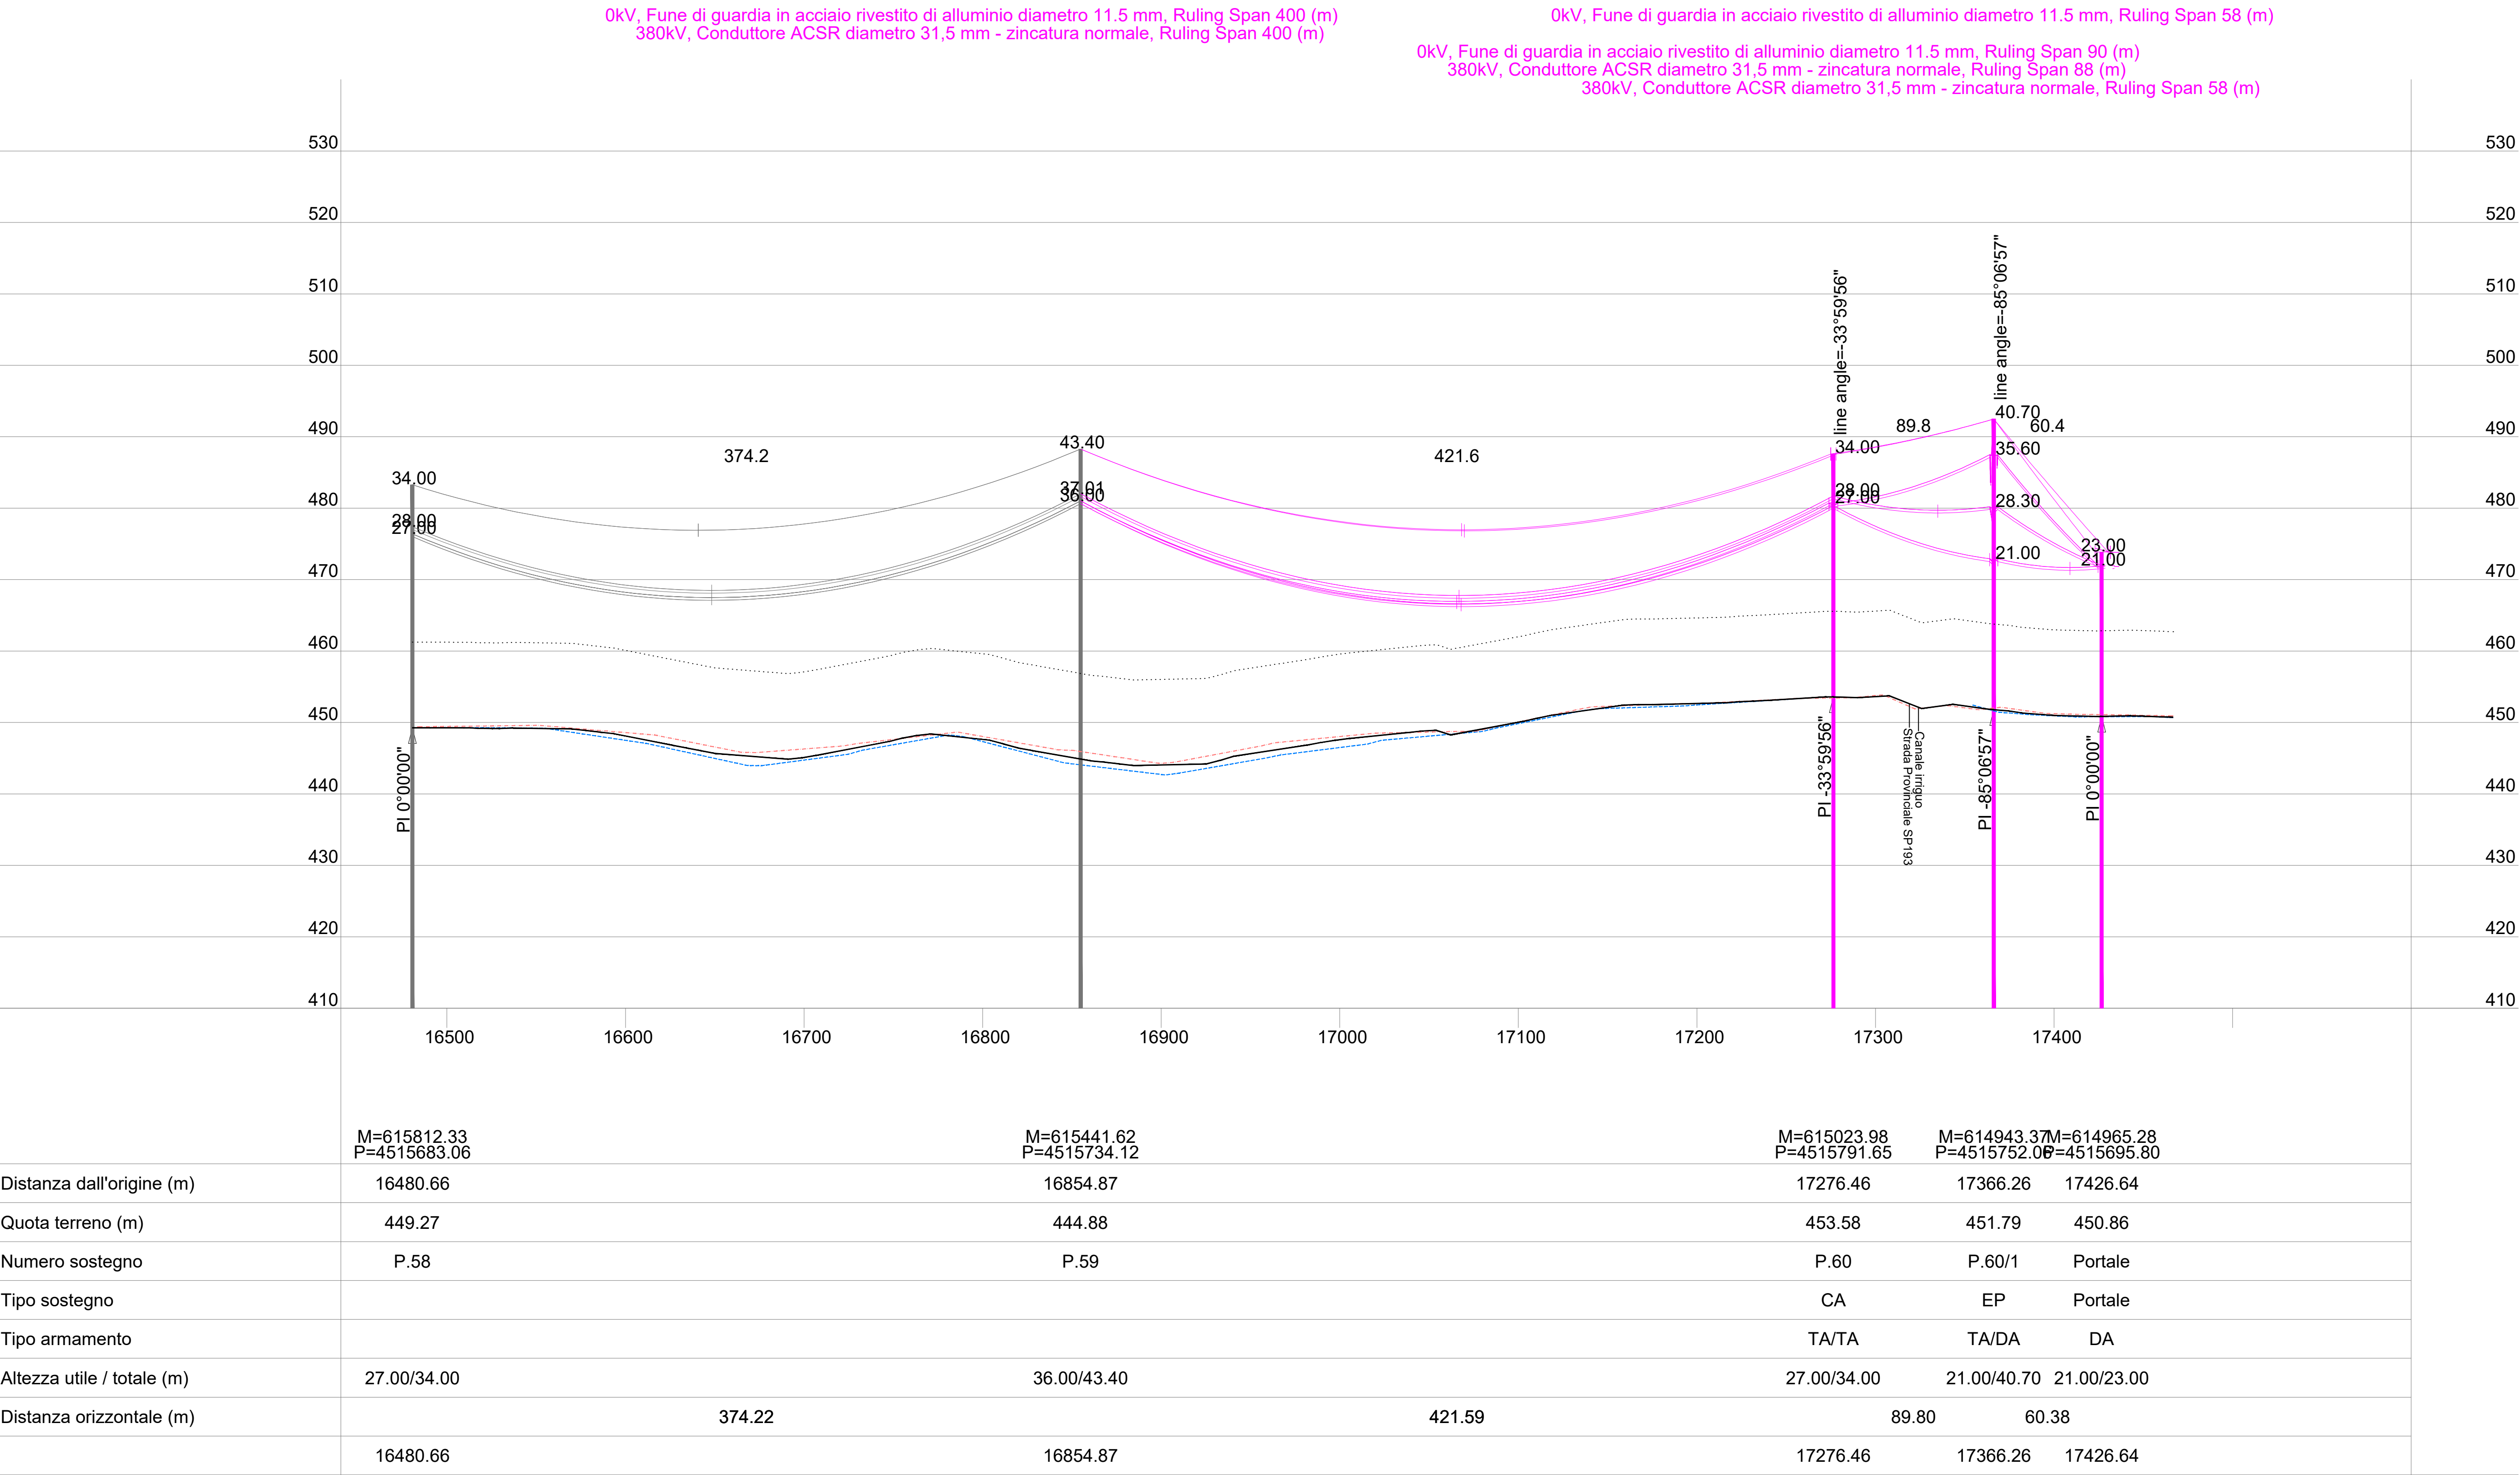
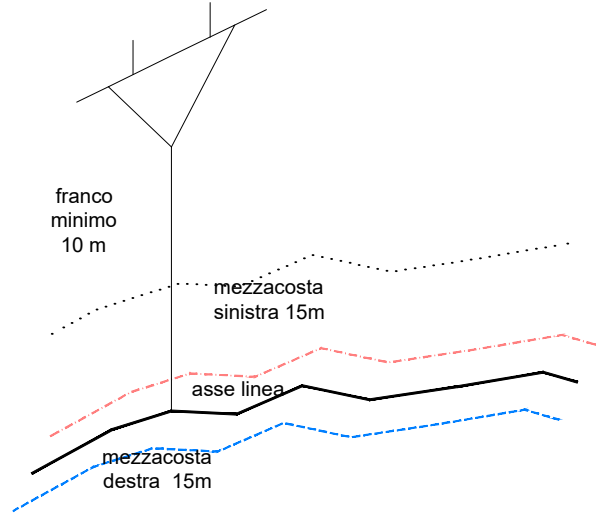


Legenda

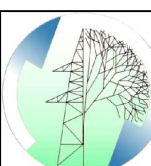

Impianto di pomaggio"SERRA DEL CORVO"
PTO connessione utente alla RTN

Comune di Gravina in Puglia (BA)

COMMITTENTE 		PROGETTAZIONE  GEOTECH S.r.l. SOCIETA' DI INGEGNERIA Via T.Nani, 7 Morbegno (SO) Tel. +39 0342610774 E-mail: info@geotech-srl.it Site: www.geotech-srl.it		
TITOLO ELABORATO Profilo longitudinale Raccordo aereo "Matera - SE Gravina 380"		SCALA 2000/500	COMMESSA G885	
		CODIFICA DOCUMENTO G885_DEF_T_011_Profilo_long_6-6_REV00		
4				
3				
2				
1				
0	PROGETTO DEFINITIVO	21/01/2022	Geotech S.r.l.	Geotech S.r.l.
REV.	DESCRIZIONE	DATA	REDATTO	VERIFICATO
1				
2				
3				
4				
5				
6				
7				
8				
9				
10				
11				
12				
13				
14				
15				
16				
17				
Questo disegno non può essere riprodotto, nè utilizzato altrove, nè ceduto a terzi in tutto o in parte senza il consenso scritto degli autori				