


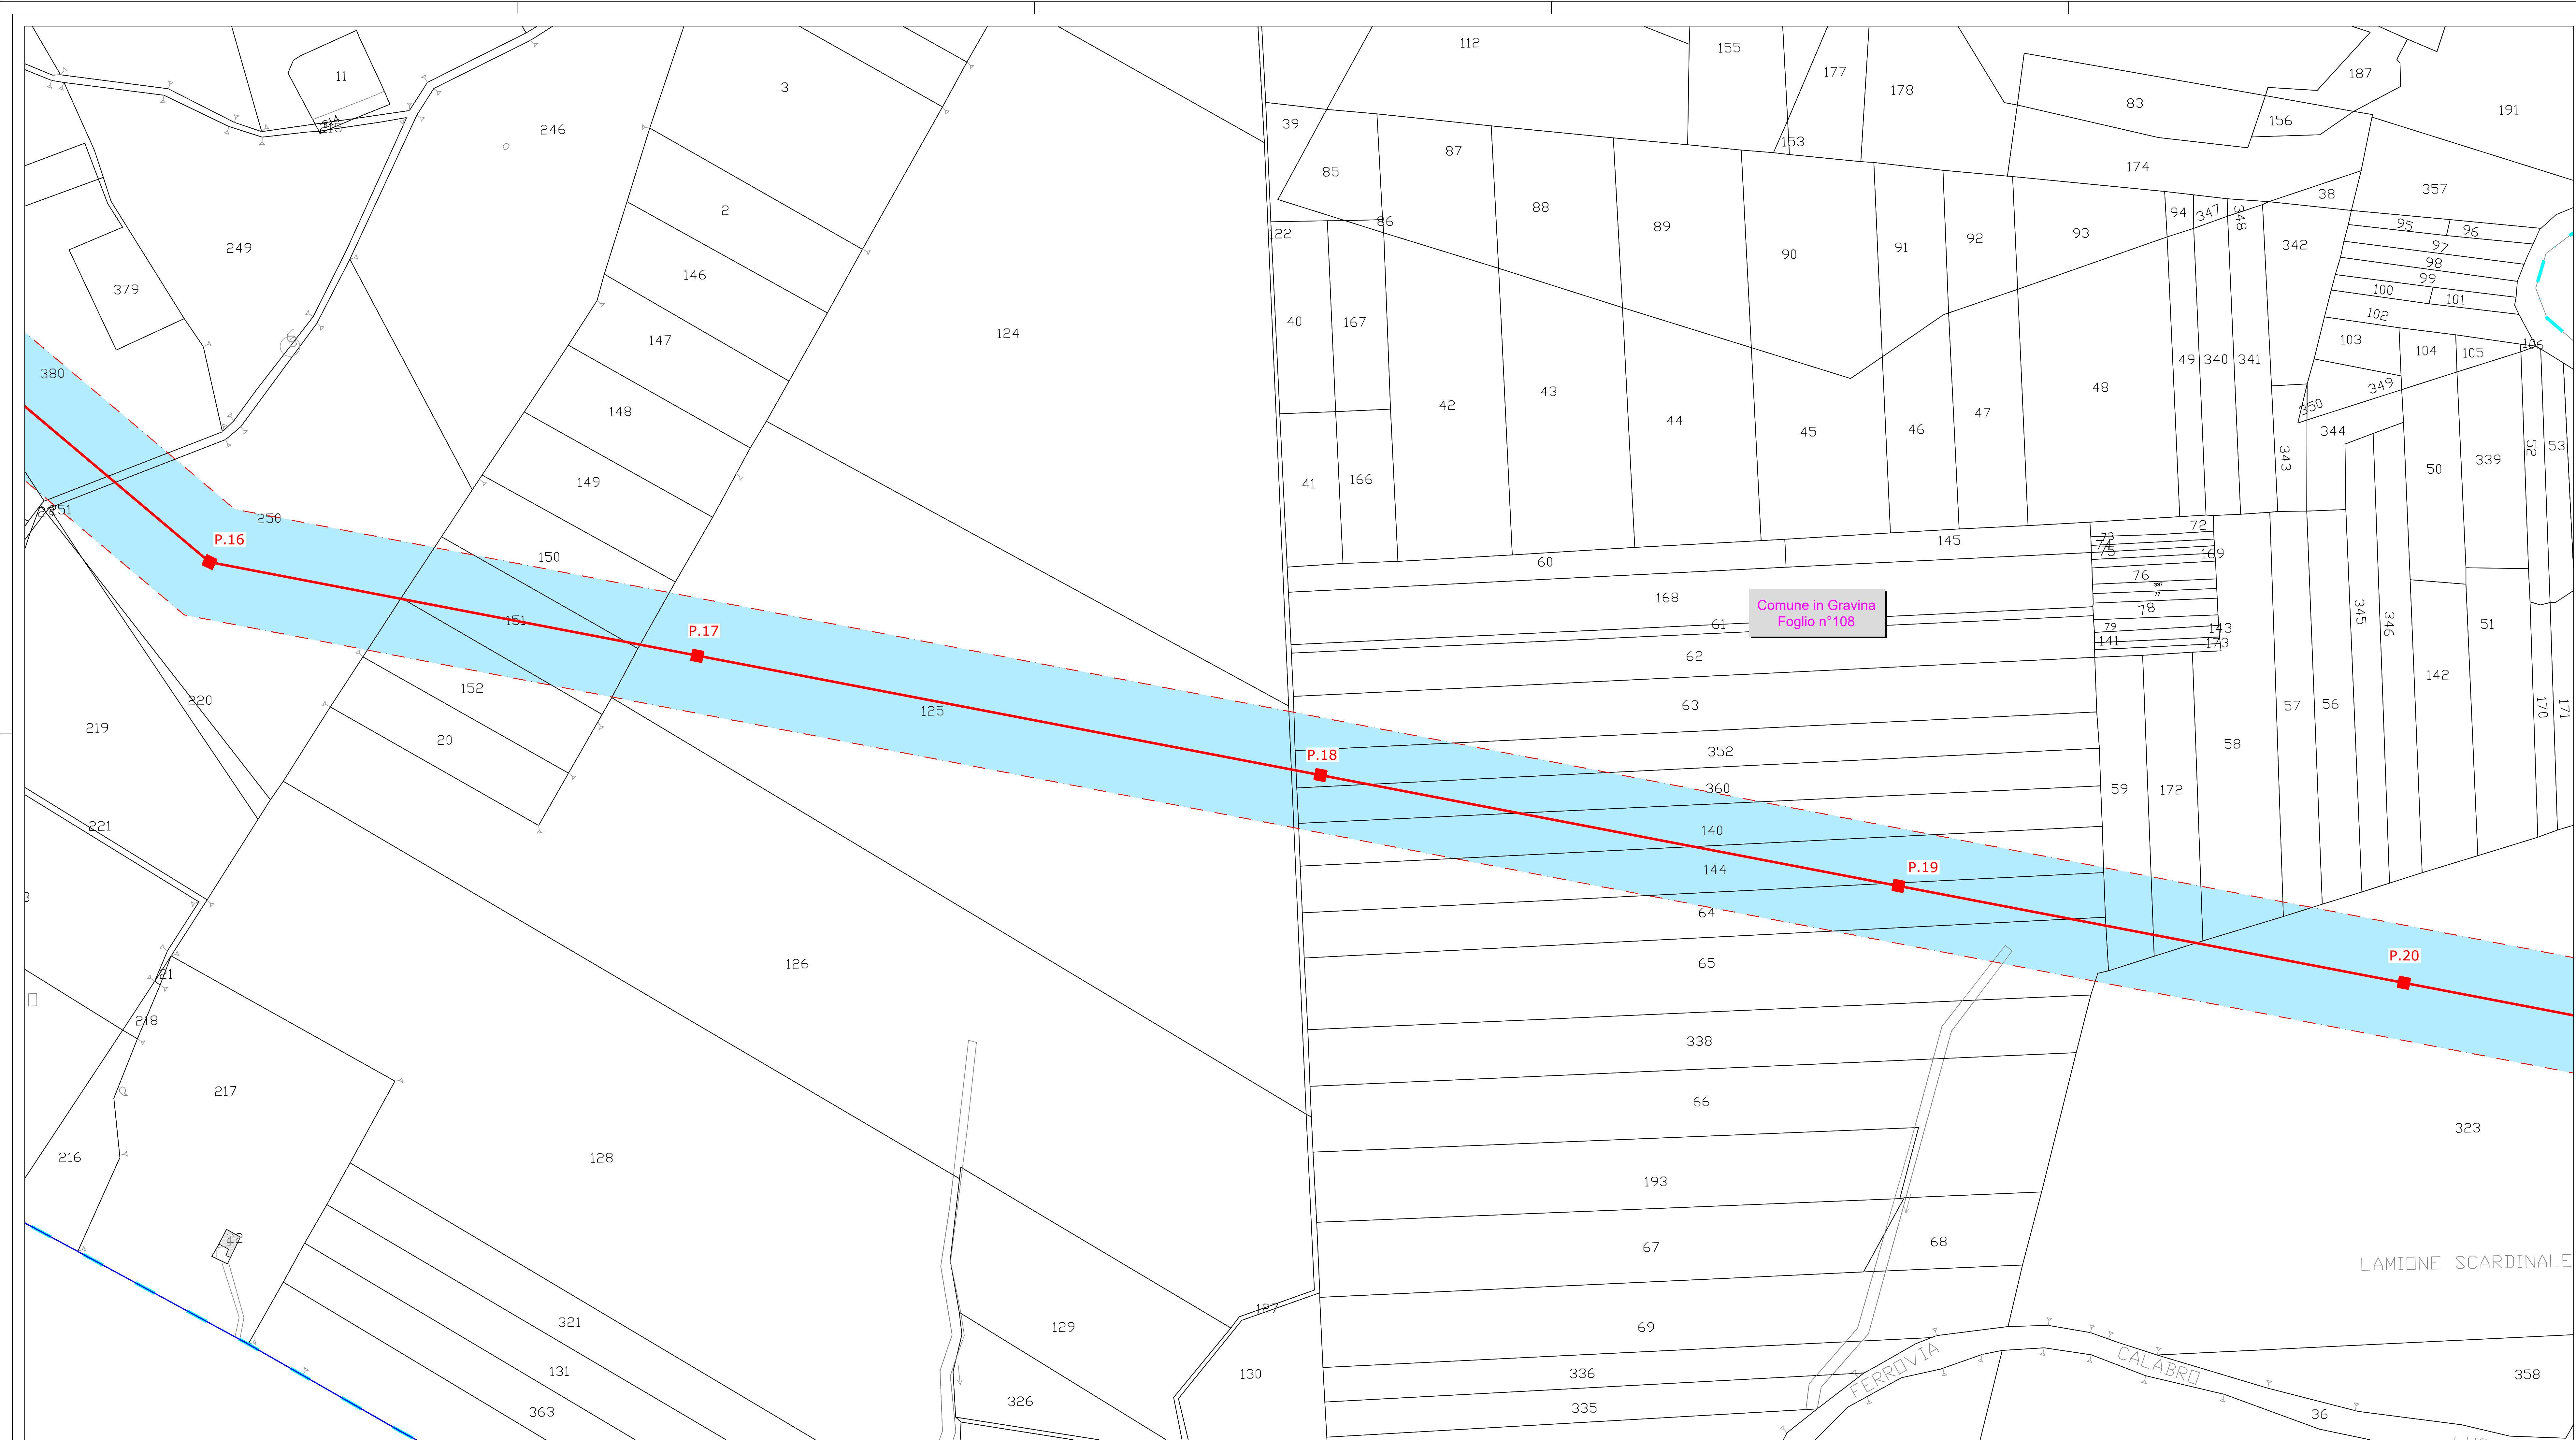

INQUADRAMENTO - scala 1:200.000

LEGENDA:

- Limiti Regionali (Fonte Catasto Nazionale)
- Limiti Comunali (Fonte Catasto Nazionale)
- Limite foglio catastale (Fonte Catasto Nazionale)
- Elettrodotto aereo AT 380 kV esistente "Matera - Genzano"

OPERE IN PROGETTO:

- Stazione Utente Edison "SU Serra del Corvo"
- Stazione Elettrica Terna 380/150 kV in progetto (Opera in carico ad altro produttore)
- Raccordi aerei entra/esci 380 kV sulla "Matera - Genzano"
- Elettrodotto aereo di utenza a 380 kV "SU Serra del Corvo - SE Gravina"
- Elettrodotto in cavo interrato di utenza a 380 kV "SU Serra del Corvo - SE Gravina"
- Elettrodotto aereo a 380kV "Matera - Genzano" da demolire
- Distanza di Prima Approssimazione

Fonte dati basi cartografiche catastali: Catasto Nazionale

Impianto di pomaggio "SERRA DEL CORVO"
PTO connessione utente alla RTN

Comune di Gravina in Puglia (BA)

COMITENTE

PROGETTAZIONE

GEOTECH S.r.l.
SOCIETA' DI INGEGNERIA
Via T. Nani, 7 Montebello (SO)
Tel. +39 0342810774
E-mail: info@geotech-srl.it
Site: www.geotech-srl.it

TITOLO ELABORATO	SCALA	1:2.000		
Planimetria catastale con Distanza di Prima Approssimazione	COMMESSA	G885		
	CODIFICA DOCUMENTO	G885_DEF_T_020_Plan_cat_DPA_5-8_REV00		
4				
3				
2				
1				
0	PROGETTO DEFINITIVO	21/01/2022	Disegnato S.r.l.	Disegnato S.r.l.
REV.	DESCRIZIONE	DATA	REDAITO	VERIFICATO
1				
2				
3				
4				
5				
6				
7				
8				
9				
10				
11				
12				
13				
14				
15				
16				
17				

Questo disegno non può essere riprodotto, né utilizzato altrove, né ceduto a terzi in tutto o in parte senza il consenso scritto degli autori