












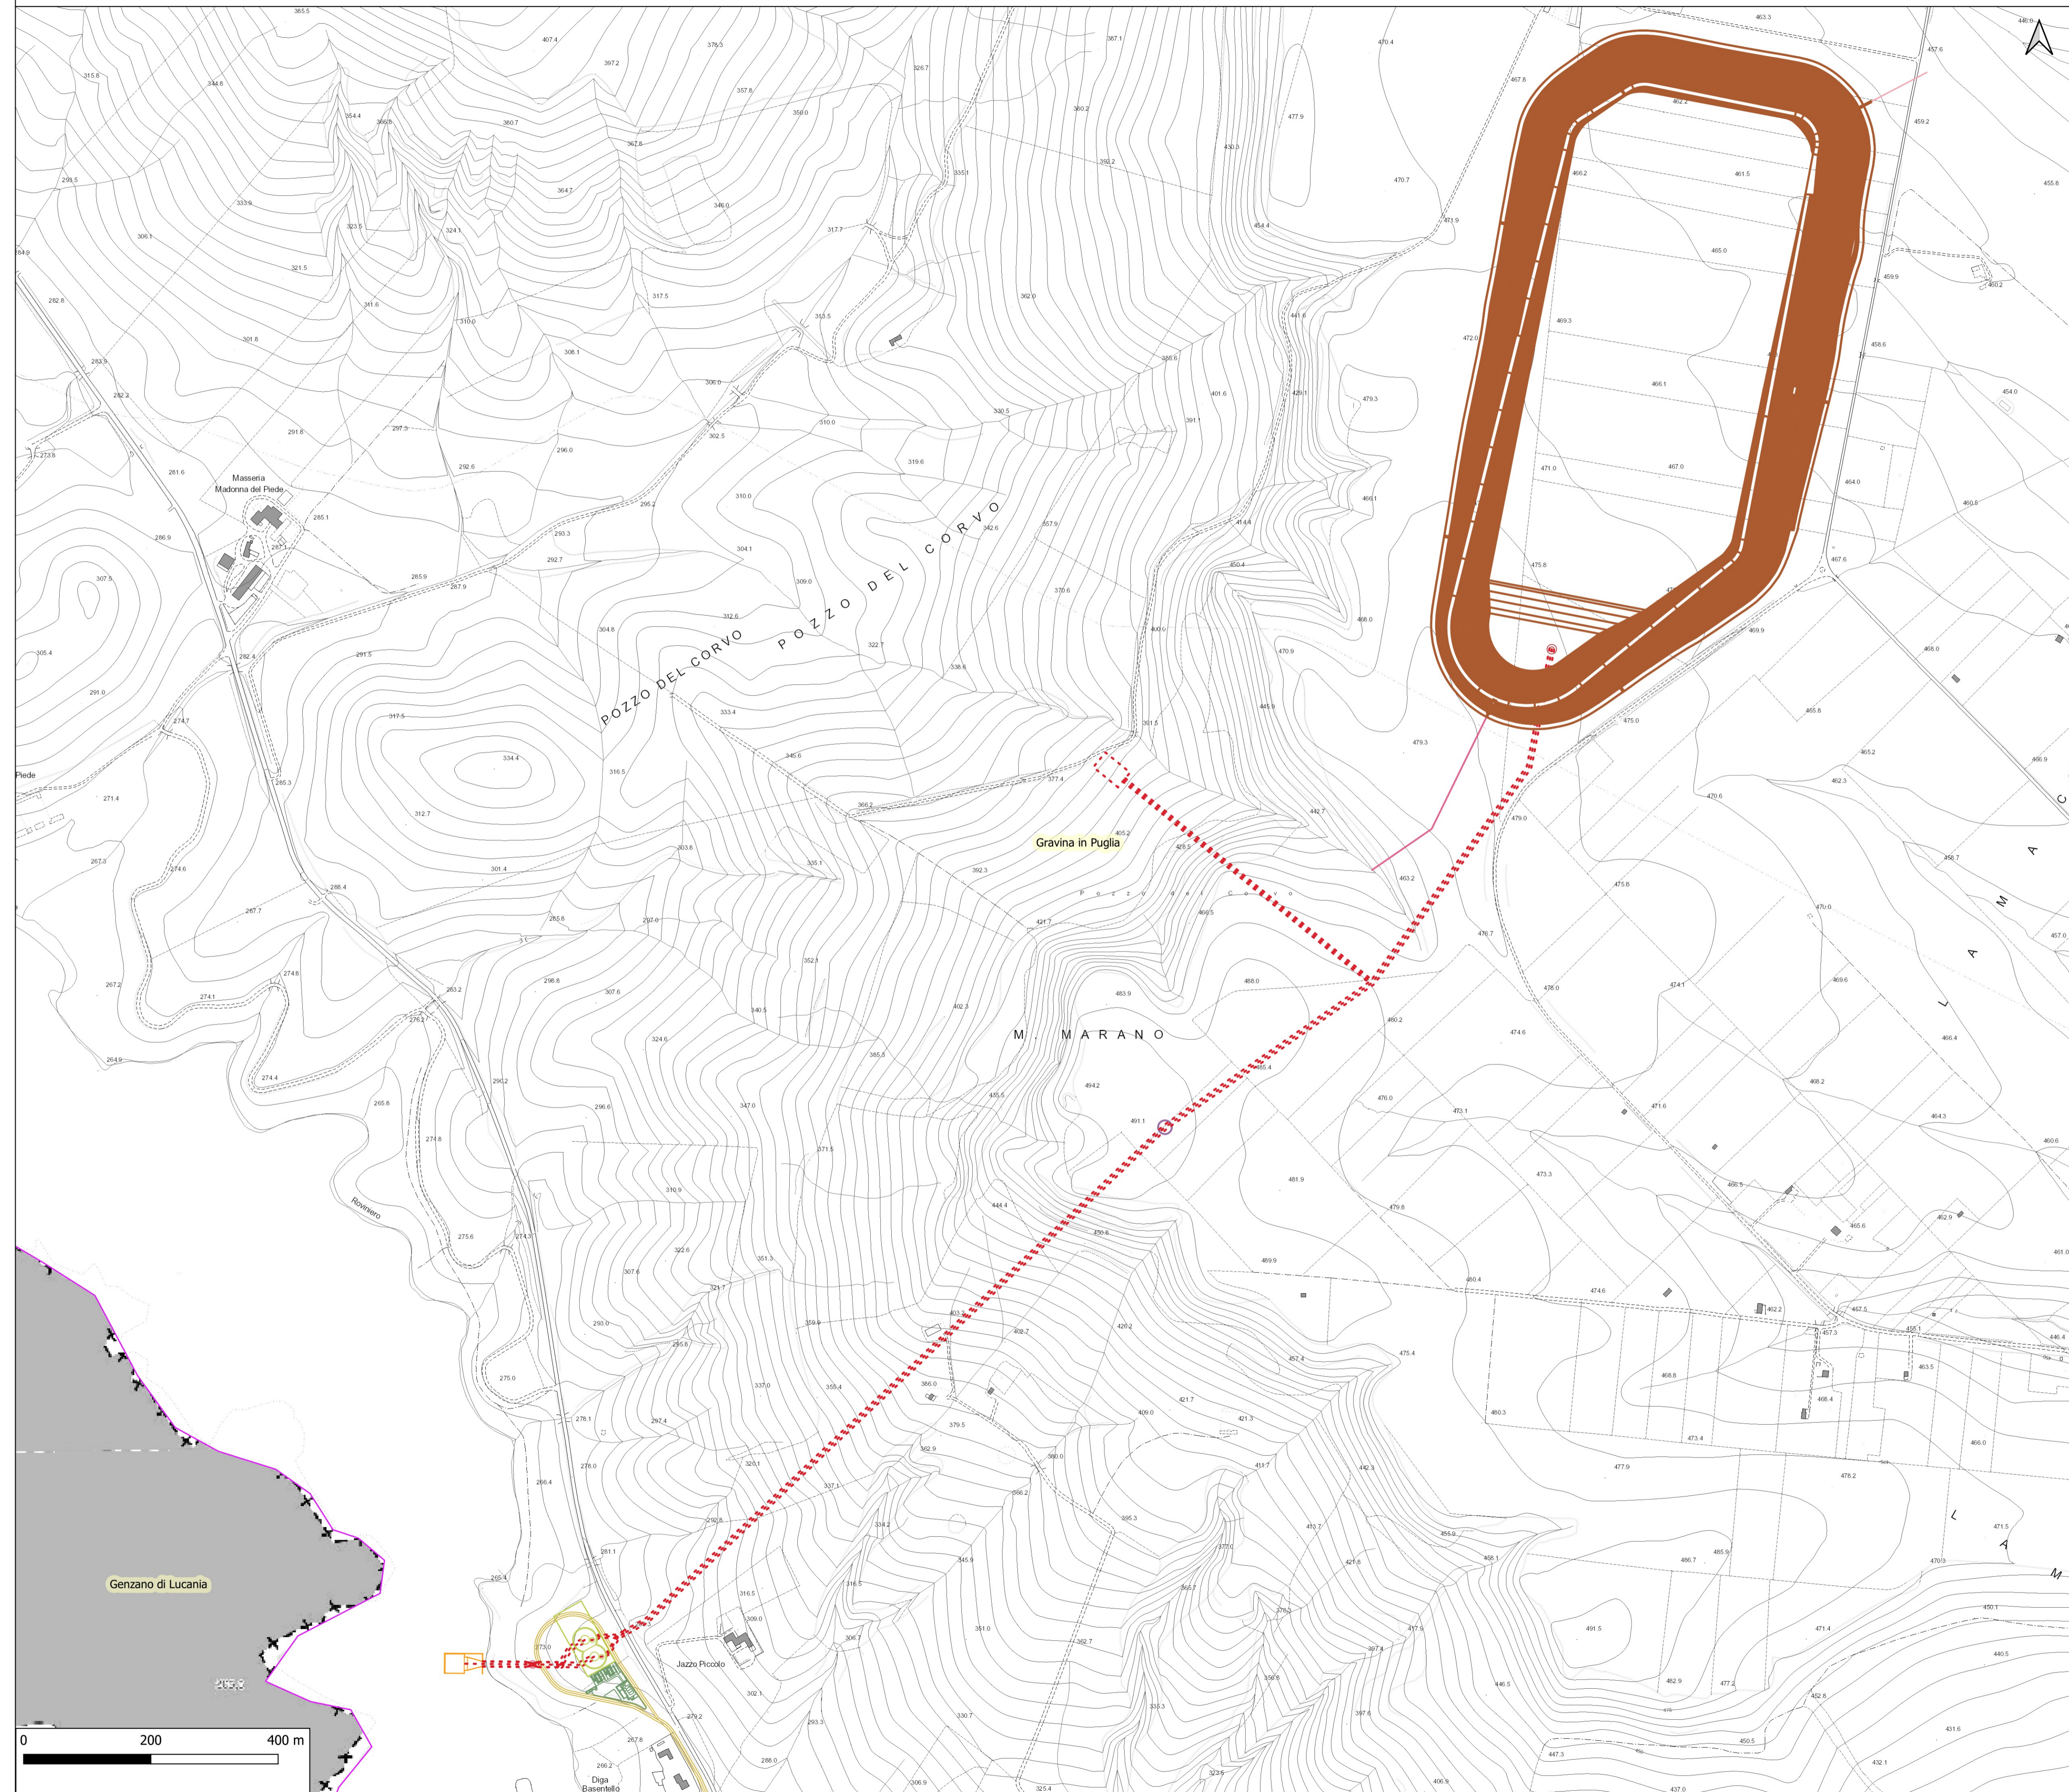


INQUADRAMENTO SU CTR IN SCALA 1:5.000

Legenda

-  Strada accesso centrale
-  Bacino di monte
-  Canale drenaggio sfioratore superficie
-  Centrale in pozzo
-  Finestra intermedia
-  Galleria idraulica sotterranea
-  Opera di presa di monte
-  Opera di presa di valle
-  Pozzo paratoie
-  Pozzo piezometrico
-  Sbocco cunicolo di drenaggio
-  Sottostazione elettrica
-  Confini comunali



"SERRA DEL CORVO" Progetto di impianto di accumulo idroelettrico

Comune di Gravina in Puglia (BA)



TITOLO ELABORATO		SCALA	1:5.000
INQUADRAMENTO SU CTR		COMMESSA	Edison - Serra del corvo
		CODIFICA DOCUMENTO	T3
4			
3			
2			
1			
0	PRIMA EMISSIONE	Febbraio 2022	
REV.	DESCRIZIONE	DATA	REDATTO VERIFICATO APPROVATO
1			
2			
3			
4			
5			
6			
7			
8			
9			
10			
11			
12			
13			
14			
15			
16			
17			

Questo disegno non può essere riprodotto, né utilizzato altrove, né ceduto a terzi in tutto o in parte senza il consenso scritto degli autori