IMBOCCO GALLERIA DI FINESTRA- PARATIA

SEZIONE LONGITUDINALE

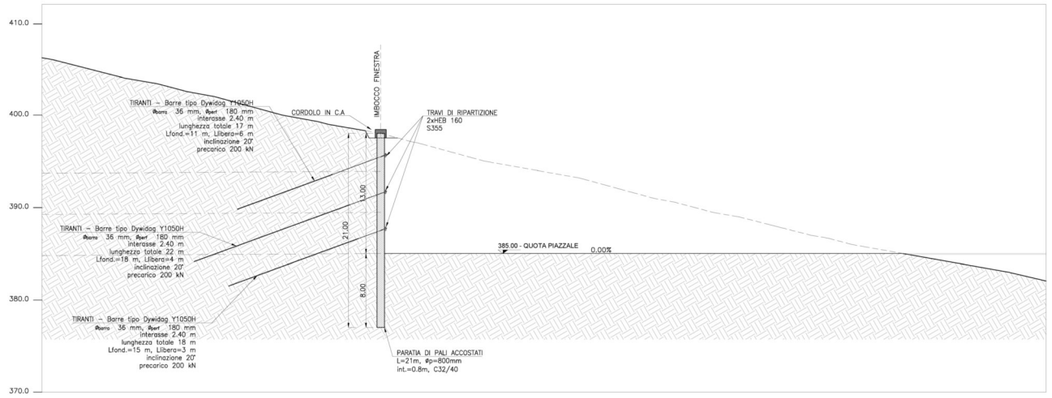

IMBOCCO GALLERIA DI FINESTRA- PARATIA

PROSPETTO FRONTALE

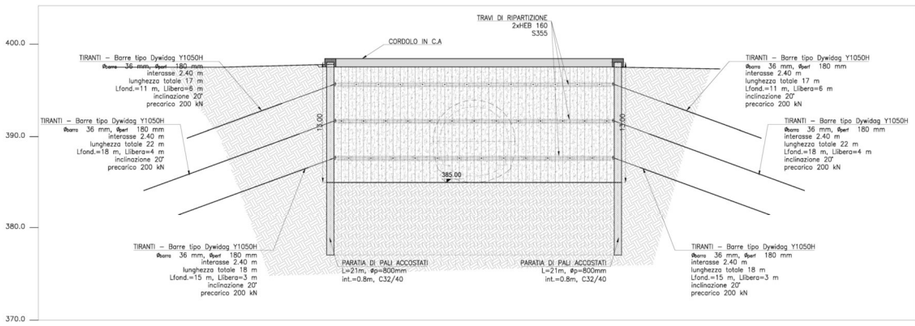

IMBOCCO GALLERIA DI FINESTRA- PARATIA

PROSPETTO LATERALE

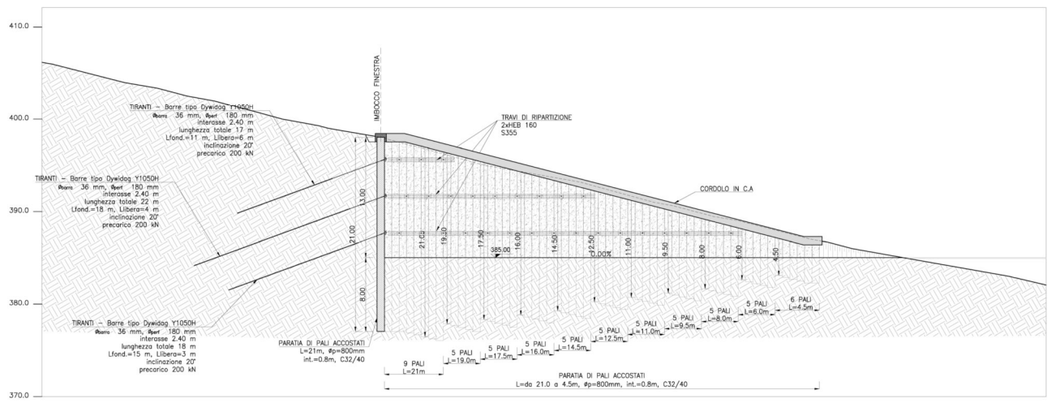

IMBOCCO GALLERIA DI FINESTRA- PARATIA

PLANIMETRIA

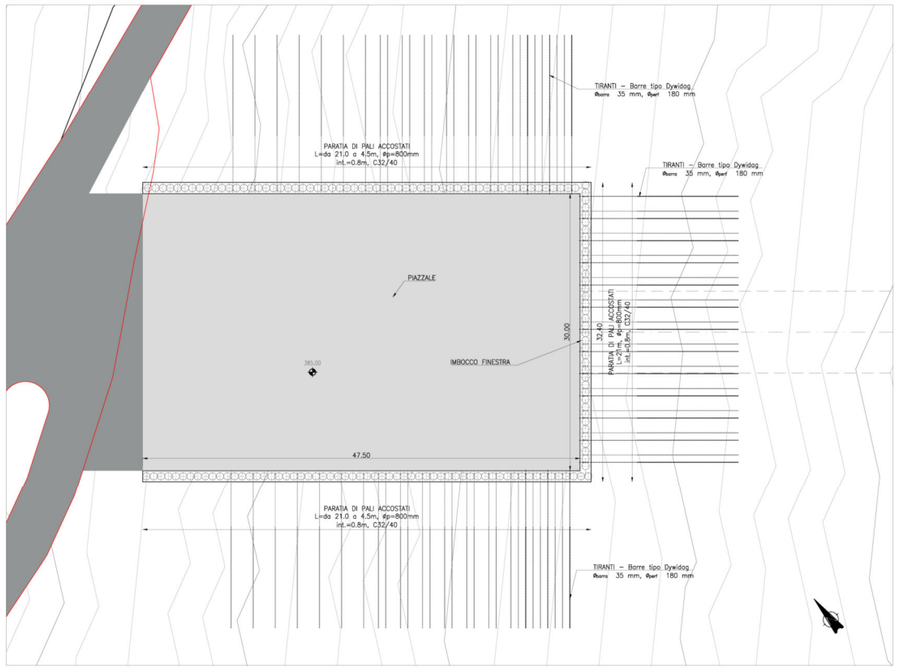

CARATTERISTICHE MATERIALI PARATIE
CALCESTRUZZO PER PALI E CORDOLI GETTATI IN OPERA – classe di resistenza minima C32/40 – f_{cd} ≥ 18.81 MPa – classe di esposizione XC2-XC4
ACCIAIO PER ARMATURE ORDINARIE – barre nervate tipo B450C – tensione caratteristica a snervamento fsy > 450 MPa – tensione caratteristica di rottura fsk > 540 MPa
ACCIAIO STRUTTURALE – acciaio S355 JRH
TIRANTI A BARRE – tiranti di tipo permanente a barre tipo Dywidag Y1050H – tensione caratteristica di rottura f_{tk} ≥ 1050 N/mm² – tensione caratteristica di snervamento $f_{yk,k}$ ≥ 950 N/mm²

RIFERIMENTO

Edison,“Serra del Corvo” - Progetto di Impianto di Accumulo Idroelettrico, "Finestra di accesso - Imbocco Opere di sostegno scavi: piante, prospetti e sezioni", Doc. 1373-G-GD-D-02-0, REV.0, 28/01/2022, Scale 1:2000 - 1:250

FIGURA 4.8

FINESTRA DI ACCESSO INTERMEDIA
OPERA DI IMBOCCO

Firmato digitalmente da:
COMPAGNINO MARCO
Firmato il 21/02/2022 11:52
Seriale Certificato: 19992163
Valido dal 15/09/2020 al 15/09/2023
InfoCert Firma Qualificata 2