TRACCIATO – T01-T10
Sezione 94
Progressiva: 2+200.00
Scala: 1:200
Quota di Riferimento: 160.00

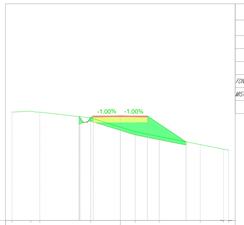

PROGRESSIVE TERRENO	-10.00	-8.25	-7.42	-2.73	1.38	3.60	7.35	9.52	10.00
QUOTE TERRENO	170.00	170.09	170.00	169.47	168.62	168.19	167.75	167.00	166.58	166.48
DISTANZE PARZIALI TERRENO	1.75		4.69	2.11	1.38	2.21	3.75	2.14		
PROGRESSIVE PROGETTO			-2.50		0.00		2.50			
QUOTE PROGETTO			168.64		168.66		168.64			
DISTANZE PARZIALI PROGETTO				2.50	2.50					

Tabella materiali

Materiale	Area (m²)	Volume (m³)	Vol. Cum. (m³)
SCOTICO	3.17	84.92	1.3596.28
SCAVO	0.01	1.09	2.5420.36
RILEVATO	7.98	401.79	39695.64
FONDAZ. STRADALE	2.50	62.50	1453.4.30
MISTO STABILIZZATO	0.50	12.50	2906.84
CUNETTA	0.00	0.03	3.70

TRACCIATO – T01-T10
Sezione 95
Progressiva: 2+225.00
Scala: 1:200
Quota di Riferimento: 160.00

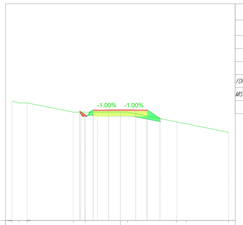

PROGRESSIVE TERRENO	-10.00	-5.36	-4.61	-4.35	-2.74	0.62	5.37	6.09	10.00
QUOTE TERRENO	171.03	170.84	170.85	170.00	170.00	170.00	169.09	168.82	168.74
DISTANZE PARZIALI TERRENO	0.64	0.75	4.26	1.71	2.74	3.60	4.24	0.88	3.91	
PROGRESSIVE PROGETTO				-2.50	-1.08	1.42	2.50			
QUOTE PROGETTO				170.21	170.22	170.14	170.22	170.21		
DISTANZE PARZIALI PROGETTO				1.42	1.08	1.42	1.08			

Tabella materiali

Materiale	Area (m²)	Volume (m³)	Vol. Cum. (m³)
SCOTICO	2.03	64.50	1.3665.78
SCAVO	0.42	4.17	2.3429.52
RILEVATO	1.01	98.58	39194.21
FONDAZ. STRADALE	2.50	62.50	1459.6.70
MISTO STABILIZZATO	0.50	12.50	2918.34
CUNETTA	0.00	0.03	3.74

TRACCIATO – T01-T10
Sezione 96
Progressiva: 2+250.00
Scala: 1:200
Quota di Riferimento: 170.00

PROGRESSIVE TERRENO	-10.00	-8.67	-7.38	1.04	2.72	3.22	7.78	10.00
QUOTE TERRENO	172.88	173.00	173.00	171.54	171.13	171.00	171.00	170.56
DISTANZE PARZIALI TERRENO	2.29		2.38		2.04		4.56	2.24	
PROGRESSIVE PROGETTO			-2.50		2.50				
QUOTE PROGETTO			171.54		171.56		171.54		
DISTANZE PARZIALI PROGETTO				2.50	2.50				

Tabella materiali

Materiale	Area (m²)	Volume (m³)	Vol. Cum. (m³)
SCOTICO	2.26	5.66	1.3714.44
SCAVO	1.71	24.80	2.3469.32
RILEVATO	0.75	21.95	39206.16
FONDAZ. STRADALE	2.50	62.50	1465.8.20
MISTO STABILIZZATO	0.50	12.50	2931.84
CUNETTA	0.00	0.03	3.77

TRACCIATO – T01-T10
Sezione 97
Progressiva: 2+275.00
Scala: 1:200
Quota di Riferimento: 170.00

PROGRESSIVE TERRENO	-10.00	-5.70	0.00	1.71	2.53	10.00
QUOTE TERRENO	173.00	173.00	173.00	172.83	172.58	171.74
DISTANZE PARZIALI TERRENO	4.30	5.70	0.85	0.82	7.47	
PROGRESSIVE PROGETTO		-2.53	-1.38	0.00	1.22	2.49
QUOTE PROGETTO		172.85	172.86	172.87	172.86	172.85
DISTANZE PARZIALI PROGETTO		1.23	1.23	1.22	1.23	

Tabella materiali

Materiale	Area (m²)	Volume (m³)	Vol. Cum. (m³)
SCOTICO	1.90	52.02	1.3766.46
SCAVO	1.82	44.16	2.3483.48
RILEVATO	0.30	12.68	39218.85
FONDAZ. STRADALE	2.50	62.50	1467.1.70
MISTO STABILIZZATO	0.50	12.50	2944.34
CUNETTA	0.00	0.03	3.80

TRACCIATO – T01-T10
Sezione 98
Progressiva: 2+300.00
Scala: 1:200
Quota di Riferimento: 170.00

PROGRESSIVE TERRENO	-10.00	-5.83	-2.54	-2.49	4.08	8.47	8.59	10.00
QUOTE TERRENO	173.00	173.00	173.67	173.69	174.00	173.58	173.44	173.18	173.00
DISTANZE PARZIALI TERRENO	4.17		3.29	2.24	0.06	1.15	4.33	0.08	0.86	
PROGRESSIVE PROGETTO			-2.50		2.50					
QUOTE PROGETTO			173.29		173.37		173.29			
DISTANZE PARZIALI PROGETTO				2.50	2.50					

Tabella materiali

Materiale	Area (m²)	Volume (m³)	Vol. Cum. (m³)
SCOTICO	2.56	53.57	1.3820.02
SCAVO	3.30	62.05	2.3555.53
RILEVATO	0.75	12.67	39237.57
FONDAZ. STRADALE	2.50	62.50	1478.4.20
MISTO STABILIZZATO	0.50	12.50	2956.84
CUNETTA	0.00	0.03	3.83

TRACCIATO – T01-T10
Sezione 99
Progressiva: 2+325.00
Scala: 1:200
Quota di Riferimento: 160.00

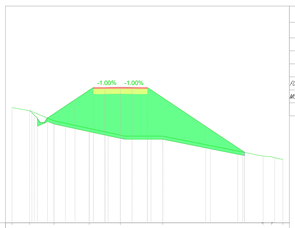

PROGRESSIVE TERRENO	-10.00	-8.37	-6.12	-2.88	0.00	1.98	7.19	10.00
QUOTE TERRENO	170.63	170.74	169.41	169.71	169.00	169.00	169.15	169.10	169.84
DISTANZE PARZIALI TERRENO	1.63	2.25	3.25	2.88	1.53	9.26	0.17	0.75	
PROGRESSIVE PROGETTO				-2.49	-1.42	0.00	1.08	2.50		
QUOTE PROGETTO				170.48	170.50	170.51	170.50	170.48		
DISTANZE PARZIALI PROGETTO				1.07	1.42	1.08	1.42			

Tabella materiali

Materiale	Area (m²)	Volume (m³)	Vol. Cum. (m³)
SCOTICO	6.13	105.36	1.3817.38
SCAVO	0.00	26.69	2.3583.22
RILEVATO	51.73	489.32	39720.75
FONDAZ. STRADALE	2.50	62.50	1484.6.70
MISTO STABILIZZATO	0.50	12.50	2969.34
CUNETTA	0.00	0.03	3.87

TRACCIATO – T01-T10
Sezione 10 0
Progressiva: 2+350.00
Scala: 1:200
Quota di Riferimento: 160.00

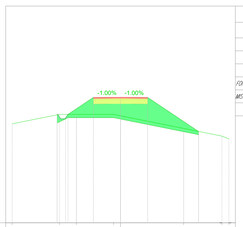

PROGRESSIVE TERRENO	-10.00	-5.44	-4.07	-0.64	5.83	9.36	10.00
QUOTE TERRENO	169.17	170.00	170.00	170.00	169.87	169.00	169.00	167.74
DISTANZE PARZIALI TERRENO	4.36	1.37	3.41	0.64	5.83	3.53	0.64	
PROGRESSIVE PROGETTO			-2.50		2.50			
QUOTE PROGETTO			171.57		171.59		171.57		
DISTANZE PARZIALI PROGETTO				2.50	2.50				

Tabella materiali

Materiale	Area (m²)	Volume (m³)	Vol. Cum. (m³)
SCOTICO	4.17	107.85	14855.33
SCAVO	0.00	0.00	2.3583.22
RILEVATO	16.79	816.69	40537.44
FONDAZ. STRADALE	2.50	62.50	1490.8.20
MISTO STABILIZZATO	0.50	12.50	2981.84
CUNETTA	0.00	0.03	3.90

TRACCIATO – T01-T10
Sezione 10 1
Progressiva: 2+375.00
Scala: 1:200
Quota di Riferimento: 160.00

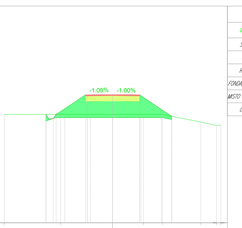

PROGRESSIVE TERRENO	-10.00	-4.79	2.85	4.59	8.14	9.60	10.00
QUOTE TERRENO	170.00	170.00	170.00	170.00	170.00	169.39	169.00	168.00
DISTANZE PARZIALI TERRENO	5.21	4.79	1.85	1.75	3.55	1.45	
PROGRESSIVE PROGETTO		-2.50	-1.23		2.50		
QUOTE PROGETTO		171.87	171.87	171.87	171.87		
DISTANZE PARZIALI PROGETTO		2.53	2.53				

Tabella materiali

Materiale	Area (m²)	Volume (m³)	Vol. Cum. (m³)
SCOTICO	3.63	97.47	14.152.74
SCAVO	0.00	0.01	2.3582.23
RILEVATO	14.40	389.53	40926.97
FONDAZ. STRADALE	2.50	62.50	1497.1.70
MISTO STABILIZZATO	0.50	12.50	2944.34
CUNETTA	0.00	0.03	3.93

TRACCIATO – T01-T10
Sezione 10 2
Progressiva: 2+400.00
Scala: 1:200
Quota di Riferimento: 160.00

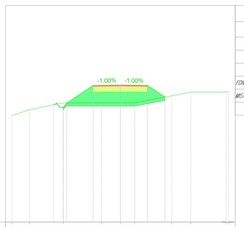

PROGRESSIVE TERRENO	-10.00	-8.27	-5.24	-1.77	0.00	1.34	4.78	8.92	10.00
QUOTE TERRENO	169.82	170.28	171.00	171.00	171.00	171.00	171.66	172.00	172.00	172.26
DISTANZE PARZIALI TERRENO	1.63	3.12	3.53	1.77	1.34	3.43	1.78	3.25		
PROGRESSIVE PROGETTO			-2.50		0.00		2.50			
QUOTE PROGETTO			172.63		172.65		172.63			
DISTANZE PARZIALI PROGETTO				2.50	2.50					

Tabella materiali

Materiale	Area (m²)	Volume (m³)	Vol. Cum. (m³)
SCOTICO	2.90	81.59	14.234.12
SCAVO	0.00	0.01	2.3582.24
RILEVATO	10.99	316.54	41241.51
FONDAZ. STRADALE	2.50	62.50	1503.4.20
MISTO STABILIZZATO	0.50	12.50	3006.84
CUNETTA	0.00	0.03	3.97

TRACCIATO – T01-T10
Sezione 10 3
Progressiva: 2+425.00
Scala: 1:200
Quota di Riferimento: 170.00

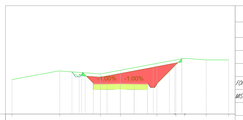

PROGRESSIVE TERRENO	-10.00	-5.59	-1.83	0.00	3.37	5.11	5.97	7.50	10.00
QUOTE TERRENO	173.19	173.97	173.70	174.04	174.62	175.00	175.15	175.00	175.00
DISTANZE PARZIALI TERRENO	4.18		3.78	1.83	3.37	1.74	0.78	2.60	2.50	
PROGRESSIVE PROGETTO			-2.49	-1.42	0.00	1.08	2.51			
QUOTE PROGETTO			173.86	173.87	173.87	173.87	173.86			
DISTANZE PARZIALI PROGETTO			1.27	1.27	1.27	1.27	1.27			

Tabella materiali

Materiale	Area (m²)	Volume (m³)	Vol. Cum. (m³)
SCOTICO	2.83	71.49	14.305.61
SCAVO	10.64	88.69	2.3670.93
RILEVATO	0.13	102.48	41345.79
FONDAZ. STRADALE	2.50	62.50	1509.6.70
MISTO STABILIZZATO	0.50	12.50	3018.34
CUNETTA	0.00	0.05	4.02

TRACCIATO – T01-T10
Sezione 10 4
Progressiva: 2+450.00
Scala: 1:200
Quota di Riferimento: 170.00

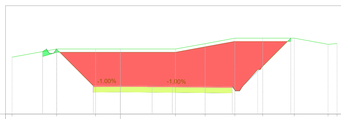

PROGRESSIVE TERRENO	-10.00	-5.88	-2.29	3.09	7.82	10.57	12.14	16.05	19.17	20.00
QUOTE TERRENO	175.25	176.00	176.00	176.00	176.00	176.50	177.00	177.00	177.00	176.42	176.30
DISTANZE PARZIALI TERRENO	4.12	3.59	2.29	5.88	2.13	2.75	2.57	3.91	3.12	0.83	
PROGRESSIVE PROGETTO			-2.50	0.00	2.81	3.59	4.79	10.23			
QUOTE PROGETTO			177.62	177.64	177.61	177.60	177.59	177.54			
DISTANZE PARZIALI PROGETTO			2.50	2.51	0.78	1.20	5.44				

Tabella materiali

Materiale	Area (m²)	Volume (m³)	Vol. Cum. (m³)
SCOTICO	6.97	178.62	14424.74
SCAVO	67.52	874.73	2.4545.66
RILEVATO	0.42	6.52	41252.31
FONDAZ. STRADALE	6.42	157.68	1524.4.38
MISTO STABILIZZATO	1.28	27.54	3040.88
CUNETTA	0.00	0.07	4.08

TRACCIATO – T01-T10
Sezione 10 5
Progressiva: 2+475.00
Scala: 1:200
Quota di Riferimento: 170.00

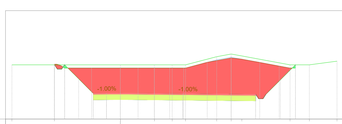

PROGRESSIVE TERRENO	-10.00	-6.09	1.14	4.79	6.02	8.91	10.23	11.12	15.67	17.45	20.00
QUOTE TERRENO	175.00	175.00	175.00	175.00	175.00	175.00	175.76	176.00	176.00	175.00	175.00	175.33
DISTANZE PARZIALI TERRENO	3.91	6.08	3.14	1.64	1.23	3.88	1.32	0.88	4.45	1.78	2.55	
PROGRESSIVE PROGETTO		-2.51	-1.38		5.36			12.49			
QUOTE PROGETTO		172.37	172.38	172.39		172.34			172.27			
DISTANZE PARZIALI PROGETTO		1.23	1.23	5.36		6.13					

Tabella materiali

Materiale	Area (m²)	Volume (m³)	Vol. Cum. (m³)
SCOTICO	6.62	169.86	14594.10
SCAVO	57.65	1562.97	26108.63
RILEVATO	0.11	6.25	41358.55
FONDAZ. STRADALE	7.50	173.78	1578.9.16
MISTO STABILIZZATO	1.50	34.76	3075.63
CUNETTA	0.00	0.07	4.15

Identificazione asse

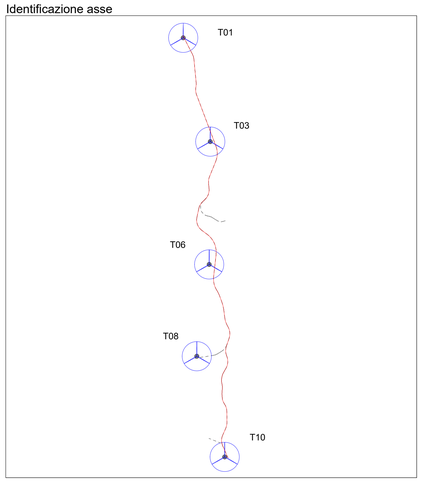

Firmato digitalmente da CAVALLO DANIELE

Engineering SCM Ingegneria
Signed: Ing Daniele Cavallo
Association Number N° 1220

D						DATE	SCALE 1:1000	
C						11/21	DRAWN GP	
B						11/21	CHECKED DC	
A	20/11/2021	GP	DC	ST	PROGETTO DEFINITIVO	11/21	REVISED-EDPR ST	
EDIC.	DATE	DRAWN	CHECKED	REVISED-EDPR	MODIFICATION	Format A0		

PROGETTO IMPIANTO EOLICO "CASTAGNO"
A.16.a.17.1.I - Sezioni - Asse T01-T10 (sez. 94-105)
Comuni di Montalbano Jonico (MT)

SCM Ingegneria srl
CAD Vers.: 0 | Page Vers.: A
Name collection: Collection | Page: 01 | Cont.:
CAD NP.: A.16.a.17.1 - Sezio