### Tabella materiale: SCOTICO

| Progressiva | Area ($m^2$) | Volume ($m^3$) | Vol. cum. ($m^3$) |
|---|---|---|---|
| 0+000.00 | 16.88 | 0.00 | 0.00 |
| 0+010.97 | 16.97 | 185.64 | 185.64 |
| 0+025.00 | 15.54 | 228.05 | 413.68 |
| 0+050.00 | 19.33 | 435.07 | 848.76 |
| 0+075.00 | 12.17 | 390.31 | 1239.06 |
| 0+087.66 | 8.79 | 132.10 | 1371.17 |
| 0+100.00 | 3.84 | 75.81 | 1446.98 |
| 0+125.00 | 10.10 | 168.12 | 1615.10 |
| 0+150.00 | 6.30 | 203.23 | 1818.33 |
| 0+175.00 | 5.76 | 150.74 | 1969.07 |
| 0+200.00 | 4.78 | 131.52 | 2100.59 |
| 0+225.00 | 3.92 | 108.52 | 2209.11 |
| 0+250.00 | 3.39 | 91.22 | 2300.34 |
| 0+275.00 | 2.64 | 75.06 | 2375.40 |
| 0+300.00 | 2.62 | 65.66 | 2441.05 |
| 0+325.00 | 2.63 | 65.54 | 2506.59 |
| 0+350.00 | 3.64 | 78.03 | 2584.62 |
| 0+375.00 | 2.78 | 80.05 | 2664.67 |
| 0+400.00 | 2.97 | 71.86 | 2736.52 |
| 0+425.00 | 3.06 | 75.40 | 2811.93 |
| 0+450.00 | 8.29 | 136.62 | 2948.55 |
| 0+475.00 | 7.20 | 193.47 | 3142.02 |
| 0+500.00 | 2.45 | 115.42 | 3257.44 |
| 0+525.00 | 3.76 | 77.13 | 3334.56 |
| 0+550.00 | 3.00 | 84.38 | 3418.95 |
| 0+575.00 | 3.16 | 77.05 | 3496.00 |
| 0+600.00 | 2.84 | 75.05 | 3571.05 |
| 0+625.00 | 12.54 | 177.99 | 3749.04 |
| 0+636.92 | 16.01 | 169.71 | 3918.75 |
| 0+650.00 | 17.56 | 219.52 | 4138.26 |
| 0+675.00 | 17.32 | 436.02 | 4574.28 |
| 0+700.00 | 16.74 | 425.73 | 5000.01 |
| 0+725.00 | 17.95 | 433.50 | 5433.51 |
| 0+750.00 | 23.54 | 517.03 | 5950.53 |
| 0+775.00 | 26.08 | 619.90 | 6570.43 |
| 0+800.00 | 25.62 | 646.13 | 7216.56 |
| 0+825.00 | 24.90 | 631.48 | 7848.04 |
| 0+850.00 | 6.24 | 363.40 | 8211.43 |
| 0+875.00 | 2.37 | 103.84 | 8315.27 |
| 0+900.00 | 3.28 | 70.43 | 8385.69 |
| 0+925.00 | 2.40 | 70.74 | 8456.43 |
| 0+950.00 | 2.34 | 59.23 | 8515.67 |
| 0+975.00 | 2.59 | 61.58 | 8577.24 |
| 1+000.00 | 2.16 | 59.29 | 8636.54 |
| 1+025.00 | 2.41 | 57.09 | 8693.63 |
| 1+050.00 | 3.67 | 75.44 | 8769.07 |
| 1+075.00 | 2.48 | 76.38 | 8845.44 |
| 1+100.00 | 2.96 | 67.83 | 8913.27 |
| 1+125.00 | 3.54 | 81.07 | 8994.35 |
| 1+150.00 | 2.68 | 77.47 | 9071.82 |
| 1+175.00 | 3.46 | 76.52 | 9148.33 |
| 1+200.00 | 2.37 | 72.45 | 9220.78 |
| 1+225.00 | 2.54 | 61.38 | 9282.16 |
| 1+250.00 | 2.30 | 60.42 | 9342.58 |
| 1+275.00 | 2.26 | 56.96 | 9399.54 |
| 1+300.00 | 2.59 | 60.58 | 9460.12 |
| 1+325.00 | 6.33 | 108.03 | 9568.15 |
| 1+331.64 | 7.04 | 44.34 | 9612.50 |
| 1+350.00 | 4.50 | 105.13 | 9717.63 |
| 1+375.00 | 7.20 | 144.99 | 9862.62 |
| 1+400.00 | 11.70 | 233.95 | 10096.57 |
| 1+425.00 | 12.63 | 303.99 | 10400.56 |
| 1+444.07 | 16.68 | 278.53 | 10679.09 |
| 1+450.00 | 15.66 | 95.85 | 10774.94 |
| 1+475.00 | 2.62 | 205.68 | 10980.62 |
| 1+500.00 | 2.04 | 58.14 | 11038.75 |
| 1+525.00 | 2.53 | 57.12 | 11095.87 |
| 1+550.00 | 2.53 | 63.35 | 11159.22 |
| 1+575.00 | 2.85 | 67.21 | 11226.43 |
| 1+600.00 | 3.81 | 82.93 | 11309.36 |
| 1+625.00 | 3.20 | 87.57 | 11396.94 |
| 1+650.00 | 4.54 | 96.30 | 11493.23 |
| 1+675.00 | 4.83 | 117.13 | 11610.37 |
| 1+700.00 | 2.48 | 89.82 | 11700.19 |
| 1+725.00 | 1.96 | 55.42 | 11755.61 |
| 1+750.00 | 3.25 | 64.46 | 11820.07 |
| 1+775.00 | 1.99 | 64.82 | 11884.89 |
| 1+800.00 | 1.69 | 45.87 | 11930.76 |
| 1+825.00 | 1.90 | 44.83 | 11975.59 |
| 1+850.00 | 2.72 | 57.53 | 12033.12 |
| 1+875.00 | 2.61 | 66.67 | 12099.79 |
| 1+900.00 | 3.05 | 70.72 | 12170.51 |
| 1+925.00 | 2.96 | 75.21 | 12245.72 |
| 1+950.00 | 3.37 | 79.07 | 12324.80 |
| 1+975.00 | 2.96 | 79.03 | 12403.83 |
| 2+000.00 | 3.46 | 80.15 | 12483.98 |
| 2+025.00 | 3.60 | 88.21 | 12572.19 |
| 2+050.00 | 3.94 | 94.20 | 12666.39 |
| 2+075.00 | 12.36 | 194.01 | 12860.39 |
| 2+100.00 | 7.13 | 240.66 | 13101.05 |
| 2+125.00 | 7.14 | 178.35 | 13279.40 |
| 2+150.00 | 3.97 | 136.97 | 13416.36 |
| 2+175.00 | 3.63 | 95.00 | 13511.37 |
| 2+200.00 | 3.17 | 84.92 | 13596.28 |
| 2+225.00 | 2.03 | 64.50 | 13660.78 |
| 2+250.00 | 2.26 | 53.66 | 13714.44 |
| 2+275.00 | 1.90 | 52.02 | 13766.46 |
| 2+300.00 | 2.56 | 55.57 | 13822.02 |
| 2+325.00 | 6.13 | 105.36 | 13927.38 |
| 2+350.00 | 4.17 | 127.95 | 14055.33 |
| 2+375.00 | 3.63 | 97.41 | 14152.74 |
| 2+400.00 | 2.90 | 81.39 | 14234.12 |
| 2+425.00 | 2.82 | 71.49 | 14305.61 |
| 2+450.00 | 6.97 | 118.62 | 14424.24 |
| 2+475.00 | 6.62 | 169.86 | 14594.10 |
| 2+500.00 | 5.93 | 156.69 | 14750.79 |
| 2+525.00 | 5.62 | 144.33 | 14895.12 |
| 2+550.00 | 13.06 | 227.07 | 15122.19 |
| 2+563.45 | 14.05 | 182.21 | 15304.41 |
| 2+575.00 | 12.95 | 155.92 | 15460.32 |
| 2+585.24 | 14.25 | 139.14 | 15599.47 |
| 2+600.00 | 12.77 | 199.40 | 15798.87 |
| 2+613.94 | 8.62 | 148.20 | 15947.07 |

### Tabella materiale: SCAVO

| Progressiva | Area ($m^2$) | Volume ($m^3$) | Vol. cum. ($m^3$) |
|---|---|---|---|
| 0+000.00 | 23.32 | 0.00 | 0.00 |
| 0+010.97 | 38.42 | 335.17 | 335.17 |
| 0+025.00 | 56.07 | 658.99 | 994.16 |
| 0+050.00 | 62.26 | 1478.39 | 2472.55 |
| 0+075.00 | 37.90 | 1239.45 | 3712.00 |
| 0+087.66 | 2.28 | 208.80 | 3920.81 |
| 0+100.00 | 0.00 | 9.36 | 3930.16 |
| 0+125.00 | 0.00 | 0.02 | 3930.19 |
| 0+150.00 | 0.00 | 0.02 | 3930.21 |
| 0+175.00 | 0.00 | 0.00 | 3930.21 |
| 0+200.00 | 0.00 | 0.00 | 3930.21 |
| 0+225.00 | 0.00 | 0.00 | 3930.21 |
| 0+250.00 | 0.00 | 0.00 | 3930.21 |
| 0+275.00 | 0.00 | 0.00 | 3930.21 |
| 0+300.00 | 2.09 | 17.42 | 3947.63 |
| 0+325.00 | 0.26 | 25.64 | 3973.27 |
| 0+350.00 | 0.14 | 4.80 | 3978.07 |
| 0+375.00 | 0.00 | 1.13 | 3979.20 |
| 0+400.00 | 9.34 | 77.87 | 4057.07 |
| 0+425.00 | 0.31 | 94.76 | 4151.83 |
| 0+450.00 | 0.00 | 2.62 | 4154.45 |
| 0+475.00 | 0.00 | 0.00 | 4154.45 |
| 0+500.00 | 5.72 | 47.65 | 4202.10 |
| 0+525.00 | 5.04 | 134.41 | 4336.51 |
| 0+550.00 | 0.57 | 60.90 | 4397.41 |
| 0+575.00 | 3.42 | 44.88 | 4442.29 |
| 0+600.00 | 0.60 | 45.33 | 4487.62 |
| 0+625.00 | 0.00 | 4.96 | 4492.58 |
| 0+636.92 | 0.00 | 0.00 | 4492.58 |
| 0+650.00 | 0.31 | 1.36 | 4493.94 |
| 0+675.00 | 0.19 | 6.17 | 4500.11 |
| 0+700.00 | 1.43 | 17.79 | 4517.90 |
| 0+725.00 | 11.18 | 138.43 | 4656.33 |
| 0+750.00 | 117.15 | 1371.09 | 6027.42 |
| 0+775.00 | 162.88 | 3484.79 | 9512.21 |
| 0+800.00 | 61.05 | 2697.12 | 12209.33 |
| 0+825.00 | 30.62 | 1124.20 | 13333.53 |
| 0+850.00 | 1.84 | 333.03 | 13666.56 |
| 0+875.00 | 6.69 | 100.32 | 13766.88 |
| 0+900.00 | 17.09 | 287.25 | 14054.13 |
| 0+925.00 | 0.93 | 183.36 | 14237.50 |
| 0+950.00 | 0.15 | 12.06 | 14249.56 |
| 0+975.00 | 0.82 | 10.93 | 14260.49 |
| 1+000.00 | 0.74 | 19.45 | 14279.94 |
| 1+025.00 | 0.88 | 20.23 | 14300.17 |
| 1+050.00 | 0.09 | 10.54 | 14310.71 |
| 1+075.00 | 0.62 | 7.93 | 14318.64 |
| 1+100.00 | 10.42 | 113.04 | 14431.67 |
| 1+125.00 | 17.42 | 344.22 | 14775.90 |
| 1+150.00 | 0.02 | 149.70 | 14925.59 |
| 1+175.00 | 0.00 | 0.13 | 14925.73 |
| 1+200.00 | 0.00 | 0.00 | 14925.73 |
| 1+225.00 | 0.55 | 4.56 | 14930.28 |
| 1+250.00 | 1.13 | 20.55 | 14950.83 |
| 1+275.00 | 3.65 | 56.82 | 15007.65 |
| 1+300.00 | 4.81 | 105.40 | 15113.05 |
| 1+325.00 | 0.00 | 40.05 | 15153.10 |
| 1+331.64 | 0.00 | 0.00 | 15153.10 |
| 1+350.00 | 0.00 | 0.00 | 15153.10 |
| 1+375.00 | 0.03 | 0.24 | 15153.35 |
| 1+400.00 | 11.52 | 101.10 | 15254.45 |
| 1+425.00 | 97.60 | 1188.77 | 16443.21 |
| 1+444.07 | 63.80 | 1527.60 | 17970.82 |
| 1+450.00 | 28.08 | 265.25 | 18236.07 |
| 1+475.00 | 7.37 | 415.34 | 18651.41 |
| 1+500.00 | 3.23 | 129.00 | 18780.41 |
| 1+525.00 | 2.81 | 75.46 | 18855.87 |
| 1+550.00 | 0.00 | 23.45 | 18879.32 |
| 1+575.00 | 0.00 | 0.00 | 18879.32 |
| 1+600.00 | 0.61 | 5.11 | 18884.43 |
| 1+625.00 | 7.19 | 82.52 | 18966.95 |
| 1+650.00 | 32.21 | 455.12 | 19422.07 |
| 1+675.00 | 15.79 | 587.95 | 20010.01 |
| 1+700.00 | 7.56 | 285.69 | 20295.70 |
| 1+725.00 | 1.36 | 101.14 | 20396.84 |
| 1+750.00 | 0.03 | 13.18 | 20410.03 |
| 1+775.00 | 1.47 | 14.17 | 20424.20 |
| 1+800.00 | 0.98 | 30.50 | 20454.69 |
| 1+825.00 | 1.30 | 28.44 | 20483.13 |
| 1+850.00 | 1.76 | 38.14 | 20521.27 |
| 1+875.00 | 12.08 | 153.85 | 20675.11 |
| 1+900.00 | 16.42 | 354.94 | 21030.06 |
| 1+925.00 | 0.06 | 145.95 | 21176.01 |
| 1+950.00 | 0.01 | 0.89 | 21176.90 |
| 1+975.00 | 0.00 | 0.11 | 21177.01 |
| 2+000.00 | 0.44 | 3.65 | 21180.66 |
| 2+025.00 | 25.02 | 239.78 | 21420.43 |
| 2+050.00 | 22.55 | 594.41 | 22014.84 |
| 2+075.00 | 34.94 | 713.03 | 22727.88 |
| 2+100.00 | 12.84 | 574.75 | 23302.63 |
| 2+125.00 | 0.04 | 112.93 | 23415.56 |
| 2+150.00 | 0.09 | 1.50 | 23417.06 |
| 2+175.00 | 0.09 | 2.21 | 23419.27 |
| 2+200.00 | 0.01 | 1.09 | 23420.36 |
| 2+225.00 | 0.42 | 4.17 | 23424.52 |
| 2+250.00 | 1.71 | 24.80 | 23449.32 |
| 2+275.00 | 1.82 | 44.16 | 23493.48 |
| 2+300.00 | 3.20 | 62.05 | 23555.53 |
| 2+325.00 | 0.00 | 26.69 | 23582.22 |
| 2+350.00 | 0.00 | 0.00 | 23582.22 |
| 2+375.00 | 0.00 | 0.01 | 23582.23 |
| 2+400.00 | 0.00 | 0.01 | 23582.24 |
| 2+425.00 | 10.64 | 88.69 | 23670.93 |
| 2+450.00 | 67.52 | 874.73 | 24545.66 |
| 2+475.00 | 57.65 | 1562.97 | 26108.63 |
| 2+500.00 | 35.59 | 1154.47 | 27263.10 |
| 2+525.00 | 30.87 | 830.01 | 28093.10 |
| 2+550.00 | 20.04 | 631.48 | 28724.58 |
| 2+563.45 | 13.97 | 227.47 | 28952.05 |
| 2+575.00 | 15.85 | 172.16 | 29124.21 |
| 2+585.24 | 11.12 | 137.31 | 29261.52 |
| 2+600.00 | 13.40 | 180.75 | 29442.28 |
| 2+613.94 | 11.00 | 169.78 | 29612.05 |

### Tabella materiale: RILEVATO

| Progressiva | Area ($m^2$) | Volume ($m^3$) | Vol. cum. ($m^3$) |
|---|---|---|---|
| 0+000.00 | 48.28 | 0.00 | 0.00 |
| 0+010.97 | 62.72 | 607.03 | 607.03 |
| 0+025.00 | 44.05 | 745.28 | 1352.31 |
| 0+050.00 | 63.51 | 1337.15 | 2689.46 |
| 0+075.00 | 8.20 | 787.86 | 3477.32 |
| 0+087.66 | 14.89 | 144.18 | 3621.50 |
| 0+100.00 | 14.86 | 183.49 | 3804.98 |
| 0+125.00 | 64.14 | 915.49 | 4720.47 |
| 0+150.00 | 28.46 | 1127.63 | 5848.10 |
| 0+175.00 | 39.44 | 844.99 | 6693.09 |
| 0+200.00 | 25.12 | 800.34 | 7493.42 |
| 0+225.00 | 15.09 | 497.35 | 7990.77 |
| 0+250.00 | 11.64 | 333.12 | 8323.89 |
| 0+275.00 | 3.99 | 186.95 | 8510.85 |
| 0+300.00 | 0.79 | 54.63 | 8565.47 |
| 0+325.00 | 3.23 | 46.87 | 8612.34 |
| 0+350.00 | 17.26 | 233.02 | 8845.37 |
| 0+375.00 | 3.63 | 240.02 | 9085.39 |
| 0+400.00 | 0.35 | 42.59 | 9127.98 |
| 0+425.00 | 2.24 | 29.03 | 9157.01 |
| 0+450.00 | 60.85 | 623.11 | 9780.12 |
| 0+475.00 | 41.58 | 1272.69 | 11052.82 |
| 0+500.00 | 0.54 | 390.60 | 11443.42 |
| 0+525.00 | 2.34 | 33.37 | 11476.79 |
| 0+550.00 | 2.55 | 61.01 | 11537.80 |
| 0+575.00 | 1.01 | 42.98 | 11580.78 |
| 0+600.00 | 2.33 | 40.62 | 11621.40 |
| 0+625.00 | 66.66 | 678.85 | 12300.25 |
| 0+636.92 | 107.94 | 1030.45 | 13330.70 |
| 0+650.00 | 122.06 | 1503.65 | 14834.34 |
| 0+675.00 | 150.86 | 3405.08 | 18239.43 |
| 0+700.00 | 128.10 | 3483.04 | 21722.47 |
| 0+725.00 | 62.38 | 2332.22 | 24054.69 |
| 0+750.00 | 34.30 | 1191.08 | 25245.77 |
| 0+775.00 | 42.56 | 958.87 | 26204.64 |
| 0+800.00 | 88.63 | 1605.04 | 27809.68 |
| 0+825.00 | 96.83 | 2317.48 | 30127.17 |
| 0+850.00 | 7.00 | 1082.26 | 31209.43 |
| 0+875.00 | 0.11 | 66.58 | 31276.01 |
| 0+900.00 | 0.14 | 3.14 | 31279.15 |
| 0+925.00 | 0.65 | 9.16 | 31288.31 |
| 0+950.00 | 4.02 | 52.42 | 31340.73 |
| 0+975.00 | 3.22 | 90.33 | 31431.06 |
| 1+000.00 | 0.95 | 49.32 | 31480.38 |
| 1+025.00 | 0.95 | 23.68 | 31504.06 |
| 1+050.00 | 12.97 | 145.15 | 31649.21 |
| 1+075.00 | 0.77 | 140.88 | 31790.10 |
| 1+100.00 | 0.20 | 11.31 | 31801.41 |
| 1+125.00 | 0.23 | 5.27 | 31806.68 |
| 1+150.00 | 4.82 | 50.75 | 31857.43 |
| 1+175.00 | 12.59 | 210.04 | 32067.47 |
| 1+200.00 | 2.52 | 172.92 | 32240.39 |
| 1+225.00 | 0.55 | 35.48 | 32275.88 |
| 1+250.00 | 0.19 | 8.90 | 32284.78 |
| 1+275.00 | 0.15 | 4.17 | 32288.95 |
| 1+300.00 | 0.30 | 5.40 | 32294.35 |
| 1+325.00 | 23.29 | 218.39 | 32512.74 |
| 1+331.64 | 35.65 | 194.17 | 32706.91 |
| 1+350.00 | 28.36 | 586.40 | 33293.31 |
| 1+375.00 | 49.04 | 955.84 | 34249.15 |
| 1+400.00 | 8.40 | 647.93 | 34897.08 |
| 1+425.00 | 0.89 | 100.31 | 34997.39 |
| 1+444.07 | 13.59 | 114.23 | 35111.62 |
| 1+450.00 | 11.38 | 73.95 | 35185.57 |
| 1+475.00 | 0.16 | 107.64 | 35293.21 |
| 1+500.00 | 0.12 | 3.58 | 35296.79 |
| 1+525.00 | 0.50 | 7.26 | 35304.05 |
| 1+550.00 | 2.77 | 37.08 | 35341.13 |
| 1+575.00 | 2.11 | 60.81 | 35401.94 |
| 1+600.00 | 11.04 | 149.73 | 35551.67 |
| 1+625.00 | 1.44 | 137.12 | 35688.79 |
| 1+650.00 | 0.97 | 29.91 | 35718.70 |
| 1+675.00 | 2.28 | 39.51 | 35758.22 |
| 1+700.00 | 0.22 | 26.82 | 35785.03 |
| 1+725.00 | 1.37 | 17.85 | 35802.89 |
| 1+750.00 | 8.17 | 107.33 | 35910.22 |
| 1+775.00 | 0.38 | 85.86 | 35996.08 |
| 1+800.00 | 0.24 | 7.63 | 36003.70 |
| 1+825.00 | 0.56 | 9.66 | 36013.37 |
| 1+850.00 | 1.14 | 20.74 | 36034.10 |
| 1+875.00 | 0.10 | 13.11 | 36047.22 |
| 1+900.00 | 0.12 | 2.70 | 36049.92 |
| 1+925.00 | 5.89 | 56.89 | 36106.81 |
| 1+950.00 | 12.92 | 229.38 | 36336.18 |
| 1+975.00 | 6.98 | 244.97 | 36581.16 |
| 2+000.00 | 7.66 | 182.90 | 36764.06 |
| 2+025.00 | 0.11 | 72.39 | 36836.45 |
| 2+050.00 | 0.33 | 5.28 | 36841.73 |
| 2+075.00 | 14.31 | 140.21 | 36981.93 |
| 2+100.00 | 17.52 | 397.31 | 37379.24 |
| 2+125.00 | 16.69 | 427.59 | 37806.83 |
| 2+150.00 | 13.68 | 378.99 | 38185.83 |
| 2+175.00 | 26.40 | 492.42 | 38678.25 |
| 2+200.00 | 7.98 | 407.39 | 39085.64 |
| 2+225.00 | 1.01 | 98.58 | 39184.21 |
| 2+250.00 | 0.75 | 21.95 | 39206.16 |
| 2+275.00 | 0.30 | 12.68 | 39218.85 |
| 2+300.00 | 0.75 | 12.67 | 39231.52 |
| 2+325.00 | 51.73 | 489.22 | 39720.75 |
| 2+350.00 | 16.79 | 816.69 | 40537.44 |
| 2+375.00 | 14.40 | 389.53 | 40926.97 |
| 2+400.00 | 10.99 | 316.34 | 41243.31 |
| 2+425.00 | 0.13 | 102.48 | 41345.79 |
| 2+450.00 | 0.42 | 6.52 | 41352.31 |
| 2+475.00 | 0.11 | 6.25 | 41358.55 |
| 2+500.00 | 0.11 | 2.79 | 41361.35 |
| 2+525.00 | 0.10 | 2.69 | 41364.04 |
| 2+550.00 | 17.09 | 154.33 | 41518.37 |
| 2+563.45 | 17.80 | 234.61 | 41752.97 |
| 2+575.00 | 24.49 | 243.30 | 41996.27 |
| 2+585.24 | 25.21 | 254.34 | 42250.61 |
| 2+600.00 | 10.71 | 257.63 | 42508.24 |
| 2+613.94 | 2.87 | 88.85 | 42597.09 |

### Tabella materiale: FONDAZIONE STRADALE

| Progressiva | Area ($m^2$) | Volume ($m^3$) | Vol. cum. ($m^3$) |
|---|---|---|---|
| 0+000.00 | 20.00 | 0.00 | 0.00 |
| 0+010.97 | 19.99 | 219.32 | 219.32 |
| 0+025.00 | 19.98 | 280.46 | 499.79 |
| 0+050.00 | 19.97 | 499.37 | 999.16 |
| 0+075.00 | 14.58 | 430.08 | 1429.23 |
| 0+087.66 | 11.59 | 165.34 | 1594.57 |
| 0+100.00 | 4.78 | 97.88 | 1692.45 |
| 0+125.00 | 6.68 | 142.50 | 1834.95 |
| 0+150.00 | 2.50 | 110.50 | 1945.45 |
| 0+175.00 | 2.50 | 62.50 | 2007.95 |
| 0+200.00 | 2.50 | 62.50 | 2070.45 |
| 0+225.00 | 2.50 | 62.50 | 2132.95 |
| 0+250.00 | 2.50 | 62.50 | 2195.45 |
| 0+275.00 | 2.50 | 62.50 | 2257.95 |
| 0+300.00 | 2.50 | 62.50 | 2320.45 |
| 0+325.00 | 2.50 | 62.50 | 2382.95 |
| 0+350.00 | 2.50 | 62.50 | 2445.45 |
| 0+375.00 | 2.50 | 62.50 | 2507.95 |
| 0+400.00 | 2.50 | 62.50 | 2570.45 |
| 0+425.00 | 2.50 | 62.50 | 2632.95 |
| 0+450.00 | 2.50 | 62.50 | 2695.45 |
| 0+475.00 | 2.50 | 62.50 | 2757.95 |
| 0+500.00 | 2.50 | 62.50 | 2820.45 |
| 0+525.00 | 2.50 | 62.50 | 2882.95 |
| 0+550.00 | 2.50 | 62.50 | 2945.45 |
| 0+575.00 | 2.50 | 62.50 | 3007.95 |
| 0+600.00 | 2.50 | 62.50 | 3070.45 |
| 0+625.00 | 16.50 | 211.90 | 3282.34 |
| 0+636.92 | 19.60 | 214.83 | 3497.18 |
| 0+650.00 | 22.19 | 273.21 | 3770.39 |
| 0+675.00 | 22.50 | 558.66 | 4329.05 |
| 0+700.00 | 23.18 | 570.95 | 4900.00 |
| 0+725.00 | 26.79 | 624.10 | 5524.10 |
| 0+750.00 | 34.45 | 763.58 | 6287.68 |
| 0+775.00 | 37.50 | 899.13 | 7186.81 |
| 0+800.00 | 37.50 | 937.50 | 8124.31 |
| 0+825.00 | 37.50 | 937.50 | 9061.81 |
| 0+850.00 | 8.89 | 538.72 | 9600.53 |
| 0+875.00 | 2.51 | 134.32 | 9734.85 |
| 0+900.00 | 2.50 | 62.60 | 9797.45 |
| 0+925.00 | 2.50 | 62.50 | 9859.95 |
| 0+950.00 | 2.50 | 62.50 | 9922.45 |
| 0+975.00 | 2.50 | 62.50 | 9984.95 |
| 1+000.00 | 2.50 | 62.50 | 10047.45 |
| 1+025.00 | 2.50 | 62.50 | 10109.95 |
| 1+050.00 | 2.50 | 62.50 | 10172.45 |
| 1+075.00 | 2.50 | 62.50 | 10234.95 |
| 1+100.00 | 2.50 | 62.50 | 10297.45 |
| 1+125.00 | 2.50 | 62.50 | 10359.95 |
| 1+150.00 | 2.50 | 62.50 | 10422.45 |
| 1+175.00 | 2.50 | 62.50 | 10484.95 |
| 1+200.00 | 2.50 | 62.50 | 10547.45 |
| 1+225.00 | 2.50 | 62.50 | 10609.95 |
| 1+250.00 | 2.50 | 62.50 | 10672.45 |
| 1+275.00 | 2.50 | 62.50 | 10734.95 |
| 1+300.00 | 2.50 | 62.50 | 10797.45 |
| 1+325.00 | 6.63 | 110.03 | 10907.48 |
| 1+331.64 | 7.50 | 46.88 | 10954.36 |
| 1+350.00 | 2.50 | 87.71 | 11042.07 |
| 1+375.00 | 7.44 | 118.74 | 11160.80 |
| 1+400.00 | 17.44 | 302.23 | 11463.03 |
| 1+425.00 | 17.50 | 436.76 | 11899.80 |
| 1+444.07 | 24.01 | 394.13 | 12293.93 |
| 1+450.00 | 24.01 | 142.34 | 12436.27 |
| 1+475.00 | 2.50 | 285.44 | 12721.70 |
| 1+500.00 | 2.50 | 62.50 | 12784.20 |
| 1+525.00 | 2.50 | 62.50 | 12846.70 |
| 1+550.00 | 2.50 | 62.50 | 12909.20 |
| 1+575.00 | 2.50 | 62.50 | 12971.70 |
| 1+600.00 | 2.50 | 62.50 | 13034.20 |
| 1+625.00 | 2.50 | 62.50 | 13096.70 |
| 1+650.00 | 2.50 | 62.50 | 13159.20 |
| 1+675.00 | 2.50 | 62.50 | 13221.70 |
| 1+700.00 | 2.50 | 62.50 | 13284.20 |
| 1+725.00 | 2.50 | 62.50 | 13346.70 |
| 1+750.00 | 2.50 | 62.50 | 13409.20 |
| 1+775.00 | 2.50 | 62.50 | 13471.70 |
| 1+800.00 | 2.50 | 62.50 | 13534.20 |
| 1+825.00 | 2.50 | 62.50 | 13596.70 |
| 1+850.00 | 2.50 | 62.50 | 13659.20 |
| 1+875.00 | 2.50 | 62.50 | 13721.70 |
| 1+900.00 | 2.50 | 62.50 | 13784.20 |
| 1+925.00 | 2.50 | 62.50 | 13846.70 |
| 1+950.00 | 2.50 | 62.50 | 13909.20 |
| 1+975.00 | 2.50 | 62.50 | 13971.70 |
| 2+000.00 | 2.50 | 62.50 | 14034.20 |
| 2+025.00 | 2.50 | 62.50 | 14096.70 |
| 2+050.00 | 2.50 | 62.50 | 14159.20 |
| 2+075.00 | 2.50 | 62.50 | 14221.70 |
| 2+100.00 | 2.50 | 62.50 | 14284.20 |
| 2+125.00 | 2.50 | 62.50 | 14346.70 |
| 2+150.00 | 2.50 | 62.50 | 14409.20 |
| 2+175.00 | 2.50 | 62.50 | 14471.70 |
| 2+200.00 | 2.50 | 62.50 | 14534.20 |
| 2+225.00 | 2.50 | 62.50 | 14596.70 |
| 2+250.00 | 2.50 | 62.50 | 14659.20 |
| 2+275.00 | 2.50 | 62.50 | 14721.70 |
| 2+300.00 | 2.50 | 62.50 | 14784.20 |
| 2+325.00 | 2.50 | 62.50 | 14846.70 |
| 2+350.00 | 2.50 | 62.50 | 14909.20 |
| 2+375.00 | 2.50 | 62.50 | 14971.70 |
| 2+400.00 | 2.50 | 62.50 | 15034.20 |
| 2+425.00 | 2.50 | 62.50 | 15096.70 |
| 2+450.00 | 6.42 | 107.68 | 15204.38 |
| 2+475.00 | 7.50 | 173.78 | 15378.16 |
| 2+500.00 | 7.50 | 187.50 | 15565.66 |
| 2+525.00 | 7.50 | 187.50 | 15753.16 |
| 2+550.00 | 19.97 | 330.94 | 16084.11 |
| 2+563.45 | 19.97 | 268.54 | 16352.65 |
| 2+575.00 | 19.97 | 230.69 | 16583.34 |
| 2+585.24 | 19.96 | 204.33 | 16787.68 |
| 2+600.00 | 17.15 | 273.68 | 17061.35 |
| 2+613.94 | 13.05 | 209.87 | 17271.22 |

### Tabella materiale: MISTO STABILIZZATO

| Progressiva | Area ($m^2$) | Volume ($m^3$) | Vol. cum. ($m^3$) |
|---|---|---|---|
| 0+000.00 | 4.00 | 0.00 | 0.00 |
| 0+010.97 | 4.00 | 43.86 | 43.86 |
| 0+025.00 | 4.00 | 56.09 | 99.96 |
| 0+050.00 | 3.99 | 99.87 | 199.83 |
| 0+075.00 | 2.92 | 86.02 | 285.85 |
| 0+087.66 | 2.32 | 33.07 | 318.91 |
| 0+100.00 | 0.96 | 19.58 | 338.49 |
| 0+125.00 | 1.34 | 28.50 | 366.99 |
| 0+150.00 | 0.50 | 22.10 | 389.09 |
| 0+175.00 | 0.50 | 12.50 | 401.59 |
| 0+200.00 | 0.50 | 12.50 | 414.09 |
| 0+225.00 | 0.50 | 12.50 | 426.59 |
| 0+250.00 | 0.50 | 12.50 | 439.09 |
| 0+275.00 | 0.50 | 12.50 | 451.59 |
| 0+300.00 | 0.50 | 12.50 | 464.09 |
| 0+325.00 | 0.50 | 12.50 | 476.59 |
| 0+350.00 | 0.50 | 12.50 | 489.09 |
| 0+375.00 | 0.50 | 12.50 | 501.59 |
| 0+400.00 | 0.50 | 12.50 | 514.09 |
| 0+425.00 | 0.50 | 12.50 | 526.59 |
| 0+450.00 | 0.50 | 12.50 | 539.09 |
| 0+475.00 | 0.50 | 12.50 | 551.59 |
| 0+500.00 | 0.50 | 12.50 | 564.09 |
| 0+525.00 | 0.50 | 12.50 | 576.59 |
| 0+550.00 | 0.50 | 12.50 | 589.09 |
| 0+575.00 | 0.50 | 12.50 | 601.59 |
| 0+600.00 | 0.50 | 12.50 | 614.09 |
| 0+625.00 | 3.30 | 42.38 | 656.47 |
| 0+636.92 | 3.92 | 42.97 | 699.44 |
| 0+650.00 | 4.44 | 54.64 | 754.08 |
| 0+675.00 | 4.50 | 111.73 | 865.81 |
| 0+700.00 | 4.64 | 114.19 | 980.00 |
| 0+725.00 | 5.36 | 124.82 | 1104.82 |
| 0+750.00 | 6.89 | 152.72 | 1257.54 |
| 0+775.00 | 7.50 | 179.83 | 1437.36 |
| 0+800.00 | 7.50 | 187.50 | 1624.86 |
| 0+825.00 | 7.50 | 187.50 | 1812.36 |
| 0+850.00 | 1.78 | 107.74 | 1920.11 |
| 0+875.00 | 0.50 | 26.86 | 1946.97 |
| 0+900.00 | 0.50 | 12.52 | 1959.49 |
| 0+925.00 | 0.50 | 12.50 | 1971.99 |
| 0+950.00 | 0.50 | 12.50 | 1984.49 |
| 0+975.00 | 0.50 | 12.50 | 1996.99 |
| 1+000.00 | 0.50 | 12.50 | 2009.49 |
| 1+025.00 | 0.50 | 12.50 | 2021.99 |
| 1+050.00 | 0.50 | 12.50 | 2034.49 |
| 1+075.00 | 0.50 | 12.50 | 2046.99 |
| 1+100.00 | 0.50 | 12.50 | 2059.49 |
| 1+125.00 | 0.50 | 12.50 | 2071.99 |
| 1+150.00 | 0.50 | 12.50 | 2084.49 |
| 1+175.00 | 0.50 | 12.50 | 2096.99 |
| 1+200.00 | 0.50 | 12.50 | 2109.49 |
| 1+225.00 | 0.50 | 12.50 | 2121.99 |
| 1+250.00 | 0.50 | 12.50 | 2134.49 |
| 1+275.00 | 0.50 | 12.50 | 2146.99 |
| 1+300.00 | 0.50 | 12.50 | 2159.49 |
| 1+325.00 | 1.33 | 22.01 | 2181.50 |
| 1+331.64 | 1.50 | 9.38 | 2190.87 |
| 1+350.00 | 0.50 | 17.54 | 2208.41 |
| 1+375.00 | 1.49 | 23.75 | 2232.16 |
| 1+400.00 | 3.49 | 60.45 | 2292.61 |
| 1+425.00 | 3.50 | 87.35 | 2379.96 |
| 1+444.07 | 4.80 | 78.83 | 2458.79 |
| 1+450.00 | 4.80 | 28.47 | 2487.25 |
| 1+475.00 | 0.50 | 57.09 | 2544.34 |
| 1+500.00 | 0.50 | 12.50 | 2556.84 |
| 1+525.00 | 0.50 | 12.50 | 2569.34 |
| 1+550.00 | 0.50 | 12.50 | 2581.84 |
| 1+575.00 | 0.50 | 12.50 | 2594.34 |
| 1+600.00 | 0.50 | 12.50 | 2606.84 |
| 1+625.00 | 0.50 | 12.50 | 2619.34 |
| 1+650.00 | 0.50 | 12.50 | 2631.84 |
| 1+675.00 | 0.50 | 12.50 | 2644.34 |
| 1+700.00 | 0.50 | 12.50 | 2656.84 |
| 1+725.00 | 0.50 | 12.50 | 2669.34 |
| 1+750.00 | 0.50 | 12.50 | 2681.84 |
| 1+775.00 | 0.50 | 12.50 | 2694.34 |
| 1+800.00 | 0.50 | 12.50 | 2706.84 |
| 1+825.00 | 0.50 | 12.50 | 2719.34 |
| 1+850.00 | 0.50 | 12.50 | 2731.84 |
| 1+875.00 | 0.50 | 12.50 | 2744.34 |
| 1+900.00 | 0.50 | 12.50 | 2756.84 |
| 1+925.00 | 0.50 | 12.50 | 2769.34 |
| 1+950.00 | 0.50 | 12.50 | 2781.84 |
| 1+975.00 | 0.50 | 12.50 | 2794.34 |
| 2+000.00 | 0.50 | 12.50 | 2806.84 |
| 2+025.00 | 0.50 | 12.50 | 2819.34 |
| 2+050.00 | 0.50 | 12.50 | 2831.84 |
| 2+075.00 | 0.50 | 12.50 | 2844.34 |
| 2+100.00 | 0.50 | 12.50 | 2856.84 |
| 2+125.00 | 0.50 | 12.50 | 2869.34 |
| 2+150.00 | 0.50 | 12.50 | 2881.84 |
| 2+175.00 | 0.50 | 12.50 | 2894.34 |
| 2+200.00 | 0.50 | 12.50 | 2906.84 |
| 2+225.00 | 0.50 | 12.50 | 2919.34 |
| 2+250.00 | 0.50 | 12.50 | 2931.84 |
| 2+275.00 | 0.50 | 12.50 | 2944.34 |
| 2+300.00 | 0.50 | 12.50 | 2956.84 |
| 2+325.00 | 0.50 | 12.50 | 2969.34 |
| 2+350.00 | 0.50 | 12.50 | 2981.84 |
| 2+375.00 | 0.50 | 12.50 | 2994.34 |
| 2+400.00 | 0.50 | 12.50 | 3006.84 |
| 2+425.00 | 0.50 | 12.50 | 3019.34 |
| 2+450.00 | 1.28 | 21.54 | 3040.88 |
| 2+475.00 | 1.50 | 34.76 | 3075.63 |
| 2+500.00 | 1.50 | 37.50 | 3113.13 |
| 2+525.00 | 1.50 | 37.50 | 3150.63 |
| 2+550.00 | 3.99 | 66.19 | 3216.82 |
| 2+563.45 | 3.99 | 53.71 | 3270.53 |
| 2+575.00 | 3.99 | 46.14 | 3316.67 |
| 2+585.24 | 3.99 | 40.87 | 3357.54 |
| 2+600.00 | 3.43 | 54.74 | 3412.27 |
| 2+613.94 | 2.61 | 41.97 | 3454.24 |

### Tabella materiale: CUNETTA

| Progressiva | Area ($m^2$) | Volume ($m^3$) | Vol. cum. ($m^3$) |
|---|---|---|---|
| 0+000.00 | 0.00 | 0.00 | 0.00 |
| 0+010.97 | 0.00 | 0.00 | 0.00 |
| 0+025.00 | 0.00 | 0.00 | 0.00 |
| 0+050.00 | 0.00 | 0.00 | 0.00 |
| 0+075.00 | 0.00 | 0.00 | 0.00 |
| 0+087.66 | 0.00 | 0.00 | 0.00 |
| 0+100.00 | 0.00 | 0.00 | 0.00 |
| 0+125.00 | 0.00 | 0.01 | 0.01 |
| 0+150.00 | 0.00 | 0.03 | 0.04 |
| 0+175.00 | 0.00 | 0.03 | 0.08 |
| 0+200.00 | 0.00 | 0.03 | 0.11 |
| 0+225.00 | 0.00 | 0.03 | 0.14 |
| 0+250.00 | 0.00 | 0.03 | 0.18 |
| 0+275.00 | 0.00 | 0.03 | 0.21 |
| 0+300.00 | 0.00 | 0.03 | 0.24 |
| 0+325.00 | 0.00 | 0.03 | 0.28 |
| 0+350.00 | 0.00 | 0.03 | 0.31 |
| 0+375.00 | 0.00 | 0.03 | 0.34 |
| 0+400.00 | 0.00 | 0.05 | 0.39 |
| 0+425.00 | 0.00 | 0.07 | 0.46 |
| 0+450.00 | 0.00 | 0.05 | 0.51 |
| 0+475.00 | 0.00 | 0.03 | 0.54 |
| 0+500.00 | 0.00 | 0.03 | 0.57 |
| 0+525.00 | 0.00 | 0.03 | 0.60 |
| 0+550.00 | 0.00 | 0.03 | 0.64 |
| 0+575.00 | 0.00 | 0.03 | 0.67 |
| 0+600.00 | 0.00 | 0.03 | 0.70 |
| 0+625.00 | 0.00 | 0.03 | 0.74 |
| 0+636.92 | 0.00 | 0.02 | 0.75 |
| 0+650.00 | 0.00 | 0.02 | 0.77 |
| 0+675.00 | 0.00 | 0.03 | 0.80 |
| 0+700.00 | 0.00 | 0.03 | 0.84 |
| 0+725.00 | 0.00 | 0.03 | 0.87 |
| 0+750.00 | 0.00 | 0.03 | 0.90 |
| 0+775.00 | 0.00 | 0.03 | 0.94 |
| 0+800.00 | 0.00 | 0.03 | 0.97 |
| 0+825.00 | 0.00 | 0.03 | 1.00 |
| 0+850.00 | 0.00 | 0.03 | 1.03 |
| 0+875.00 | 0.00 | 0.05 | 1.08 |
| 0+900.00 | 0.00 | 0.07 | 1.15 |
| 0+925.00 | 0.00 | 0.07 | 1.22 |
| 0+950.00 | 0.00 | 0.05 | 1.26 |
| 0+975.00 | 0.00 | 0.03 | 1.30 |
| 1+000.00 | 0.00 | 0.03 | 1.33 |
| 1+025.00 | 0.00 | 0.03 | 1.36 |
| 1+050.00 | 0.00 | 0.03 | 1.40 |
| 1+075.00 | 0.00 | 0.05 | 1.45 |
| 1+100.00 | 0.00 | 0.07 | 1.51 |
| 1+125.00 | 0.00 | 0.07 | 1.58 |
| 1+150.00 | 0.00 | 0.05 | 1.63 |
| 1+175.00 | 0.00 | 0.03 | 1.66 |
| 1+200.00 | 0.00 | 0.03 | 1.69 |
| 1+225.00 | 0.00 | 0.05 | 1.74 |
| 1+250.00 | 0.00 | 0.07 | 1.81 |
| 1+275.00 | 0.00 | 0.07 | 1.87 |
| 1+300.00 | 0.00 | 0.07 | 1.94 |
| 1+325.00 | 0.00 | 0.05 | 1.99 |
| 1+331.64 | 0.00 | 0.01 | 2.00 |
| 1+350.00 | 0.00 | 0.02 | 2.02 |
| 1+375.00 | 0.00 | 0.03 | 2.06 |
| 1+400.00 | 0.00 | 0.03 | 2.09 |
| 1+425.00 | 0.00 | 0.03 | 2.12 |
| 1+444.07 | 0.00 | 0.03 | 2.15 |
| 1+450.00 | 0.00 | 0.01 | 2.15 |
| 1+475.00 | 0.00 | 0.05 | 2.20 |
| 1+500.00 | 0.00 | 0.07 | 2.27 |
| 1+525.00 | 0.00 | 0.07 | 2.34 |
| 1+550.00 | 0.00 | 0.05 | 2.38 |
| 1+575.00 | 0.00 | 0.03 | 2.42 |
| 1+600.00 | 0.00 | 0.03 | 2.45 |
| 1+625.00 | 0.00 | 0.05 | 2.50 |
| 1+650.00 | 0.00 | 0.07 | 2.57 |
| 1+675.00 | 0.00 | 0.07 | 2.63 |
| 1+700.00 | 0.00 | 0.07 | 2.70 |
| 1+725.00 | 0.00 | 0.05 | 2.75 |
| 1+750.00 | 0.00 | 0.03 | 2.78 |
| 1+775.00 | 0.00 | 0.03 | 2.81 |
| 1+800.00 | 0.00 | 0.03 | 2.85 |
| 1+825.00 | 0.00 | 0.03 | 2.88 |
| 1+850.00 | 0.00 | 0.05 | 2.93 |
| 1+875.00 | 0.00 | 0.07 | 2.99 |
| 1+900.00 | 0.00 | 0.07 | 3.06 |
| 1+925.00 | 0.00 | 0.07 | 3.13 |
| 1+950.00 | 0.00 | 0.05 | 3.17 |
| 1+975.00 | 0.00 | 0.03 | 3.21 |
| 2+000.00 | 0.00 | 0.05 | 3.26 |
| 2+025.00 | 0.00 | 0.07 | 3.32 |
| 2+050.00 | 0.00 | 0.07 | 3.39 |
| 2+075.00 | 0.00 | 0.07 | 3.45 |
| 2+100.00 | 0.00 | 0.07 | 3.52 |
| 2+125.00 | 0.00 | 0.07 | 3.59 |
| 2+150.00 | 0.00 | 0.05 | 3.64 |
| 2+175.00 | 0.00 | 0.03 | 3.67 |
| 2+200.00 | 0.00 | 0.03 | 3.70 |
| 2+225.00 | 0.00 | 0.03 | 3.74 |
| 2+250.00 | 0.00 | 0.03 | 3.77 |
| 2+275.00 | 0.00 | 0.03 | 3.80 |
| 2+300.00 | 0.00 | 0.03 | 3.83 |
| 2+325.00 | 0.00 | 0.03 | 3.87 |
| 2+350.00 | 0.00 | 0.03 | 3.90 |
| 2+375.00 | 0.00 | 0.03 | 3.93 |
| 2+400.00 | 0.00 | 0.03 | 3.97 |
| 2+425.00 | 0.00 | 0.05 | 4.02 |
| 2+450.00 | 0.00 | 0.07 | 4.08 |
| 2+475.00 | 0.00 | 0.07 | 4.15 |
| 2+500.00 | 0.00 | 0.07 | 4.21 |
| 2+525.00 | 0.00 | 0.07 | 4.28 |
| 2+550.00 | 0.00 | 0.05 | 4.33 |
| 2+563.45 | 0.00 | 0.02 | 4.35 |
| 2+575.00 | 0.00 | 0.02 | 4.36 |
| 2+585.24 | 0.00 | 0.01 | 4.38 |
| 2+600.00 | 0.00 | 0.02 | 4.40 |
| 2+613.94 | 0.00 | 0.02 | 4.41 |

Identificazione asse

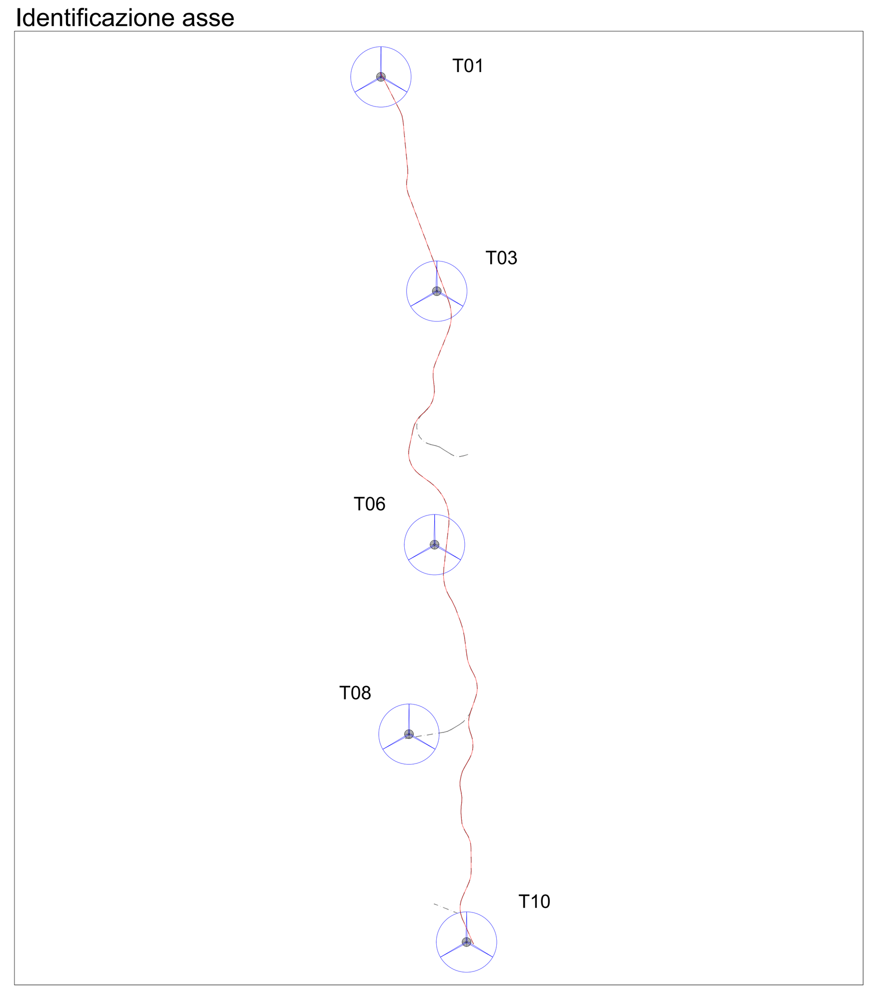


Firmato digitalmente da CAVALLO DANIELE

Engineering SCM Ingegneria
SCM INGEGNERIA
Signed: Ing Daniele Cavallo
Association Number No Nº 1220

| EDIC. | DATE | DRAWN | CHECKED | REVISED-EDPR | MODIFICATION |
|---|---|---|---|---|---|
| D | | | | | |
| C | | | | | |
| B | | | | | |
| A | 20/11/2021 | GP | DC | ST | PROGETTO DEFINITIVO |

| DATE | SCALE 1:1000 |
|---|---|
| 11/21 | DRAWN GP |
| 11/21 | CHECKED DC |
| 11/21 | REVISED-EDPR ST |
| Format A0 | |

edp renewables

PROGETTO IMPIANTO EOLICO "CUSTOLITO"

A.16.a.17.1.I - Sezioni - Asse T01-T10 (tabelle)
Comuni di Montalbano Jonico (MT)

SCM Ingegneria srl
CAD Vers.: o | Page Vers.: A
Name collection: Collection | Page: 01 | Cont.: -
CAD Nº: A.16.a.17.1 - Sezio