



TRACCIATO - ASSE T08  
Sezione 10  
Progressiva: 0+180,00  
Scala: 1:200  
Quota di Riferimento: 160,00

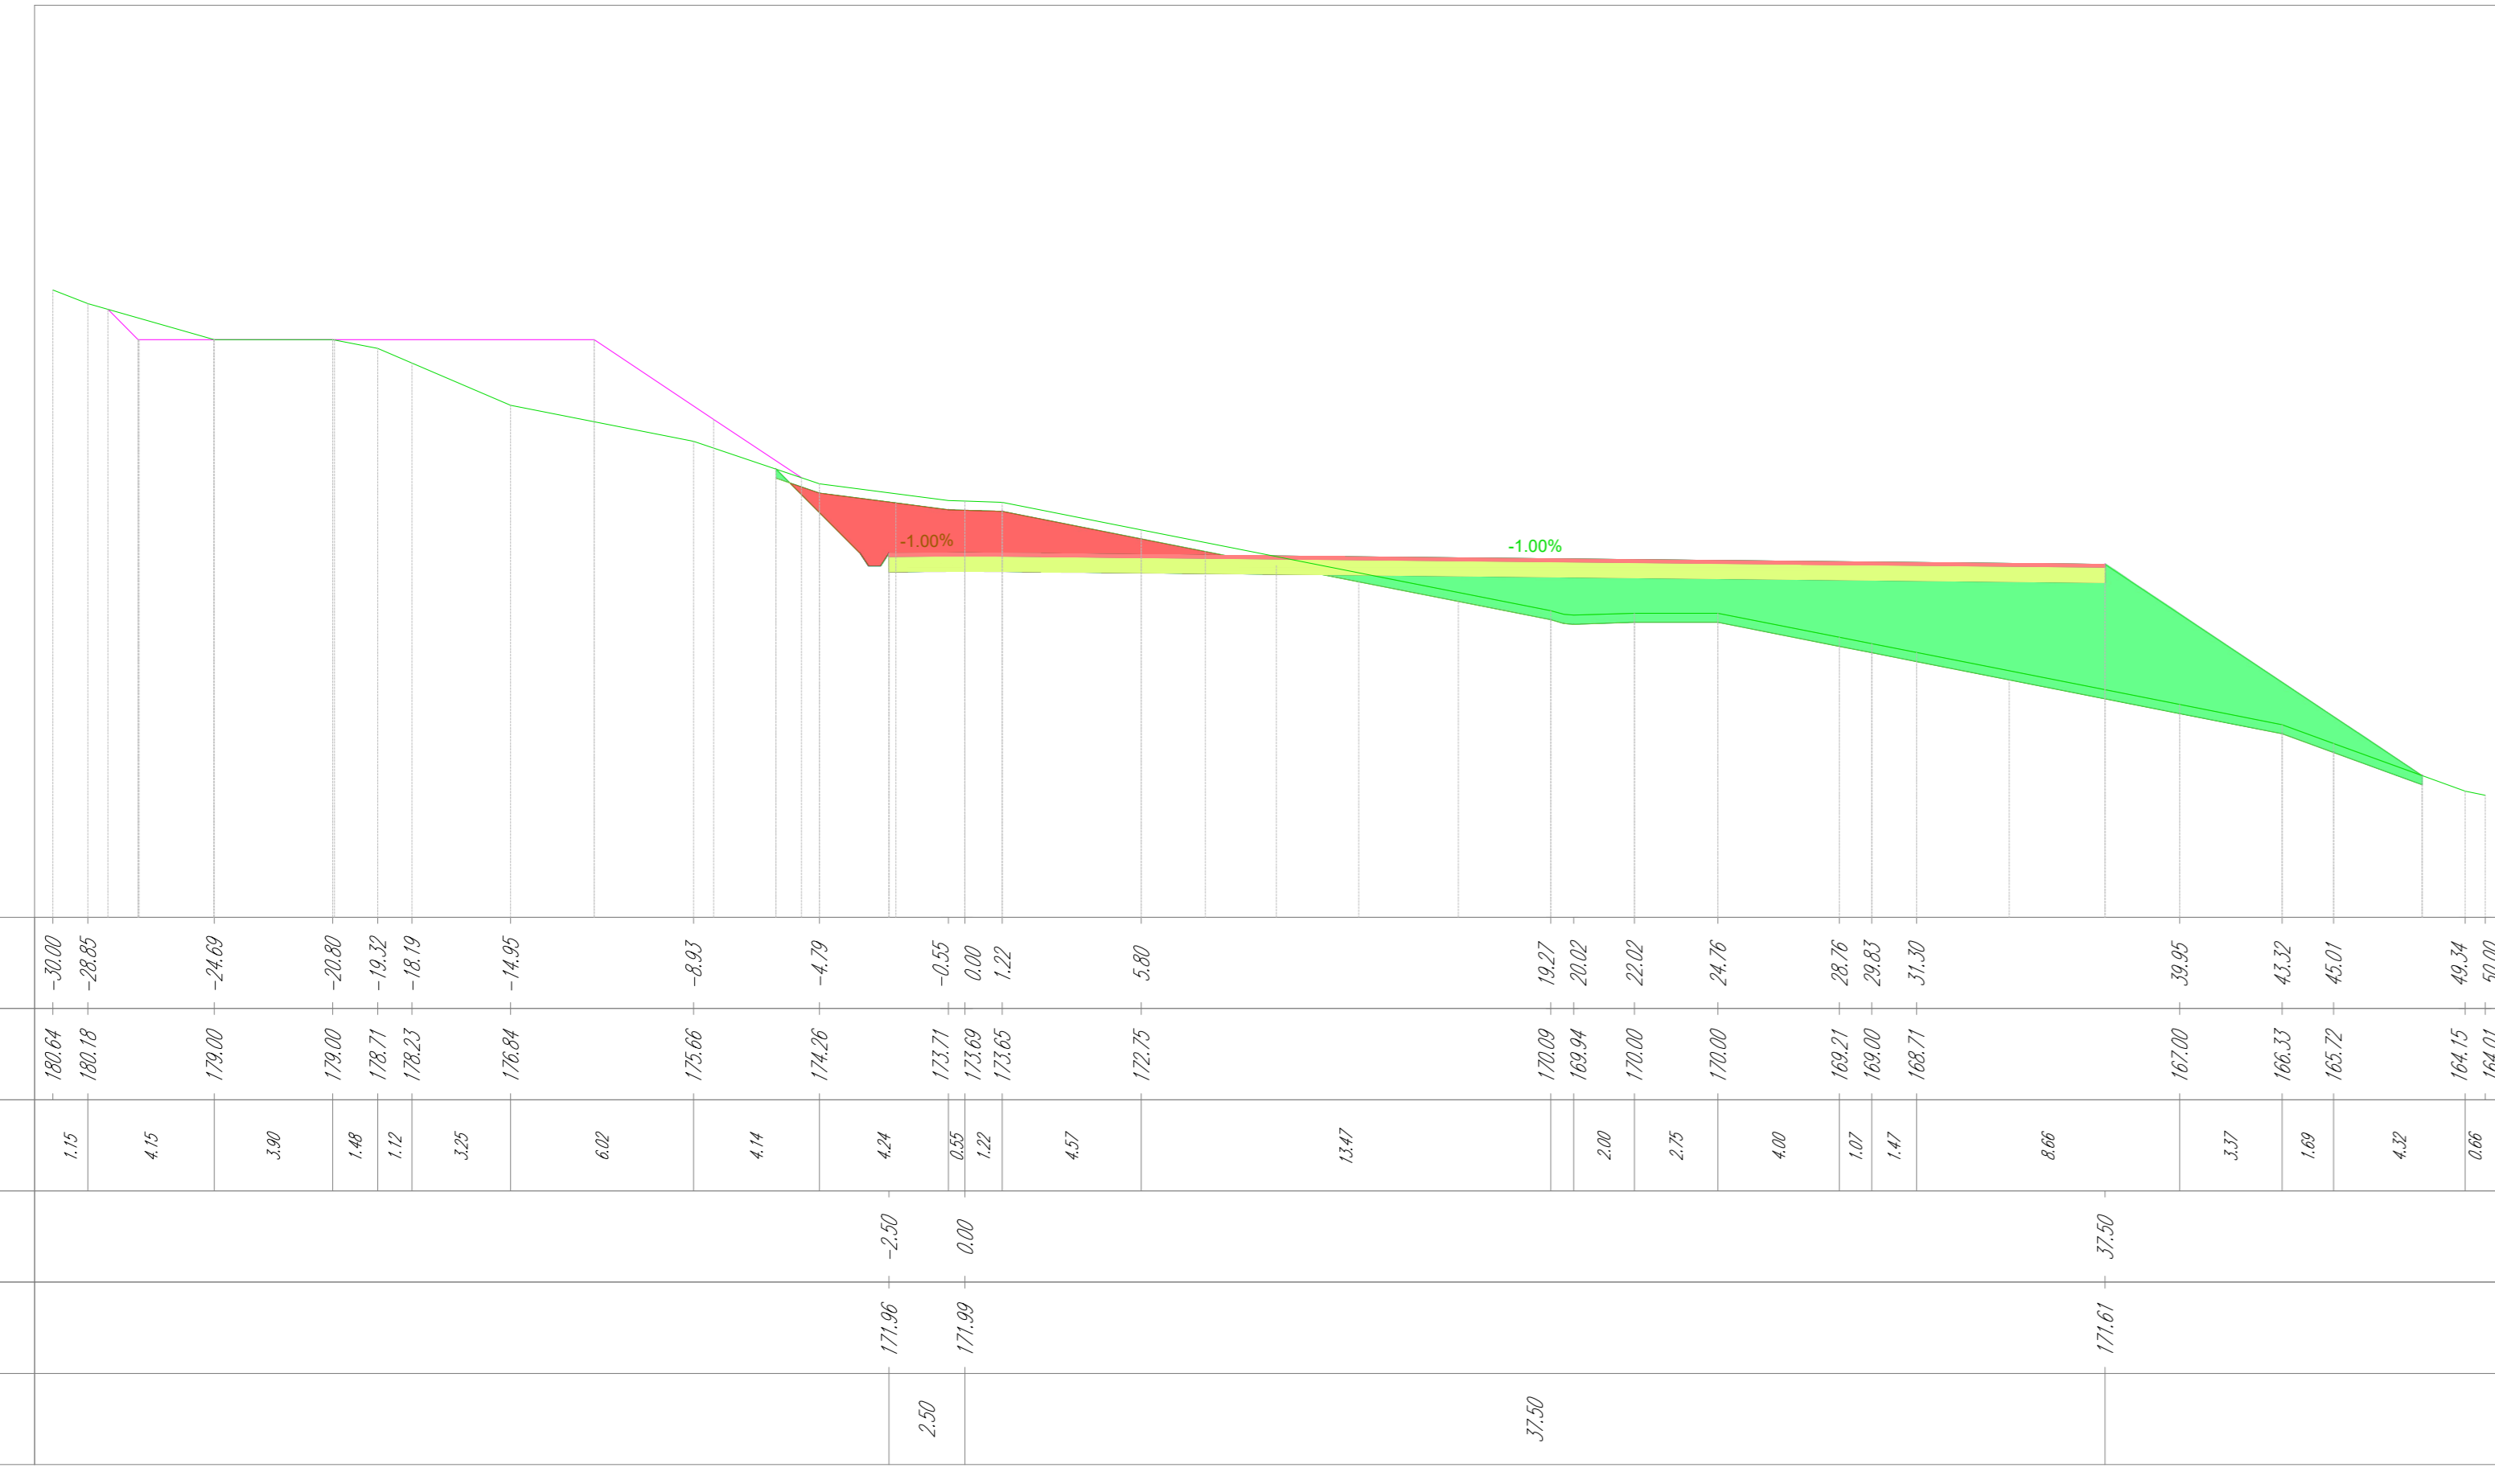


Materiale	Area (m²)	Volume (m³)	Vol. Cum. (m³)

TRACCIATO - ASSE T08  
Sezione 11  
Progressiva: 0+200,00  
Scala: 1:200  
Quota di Riferimento: 160,00

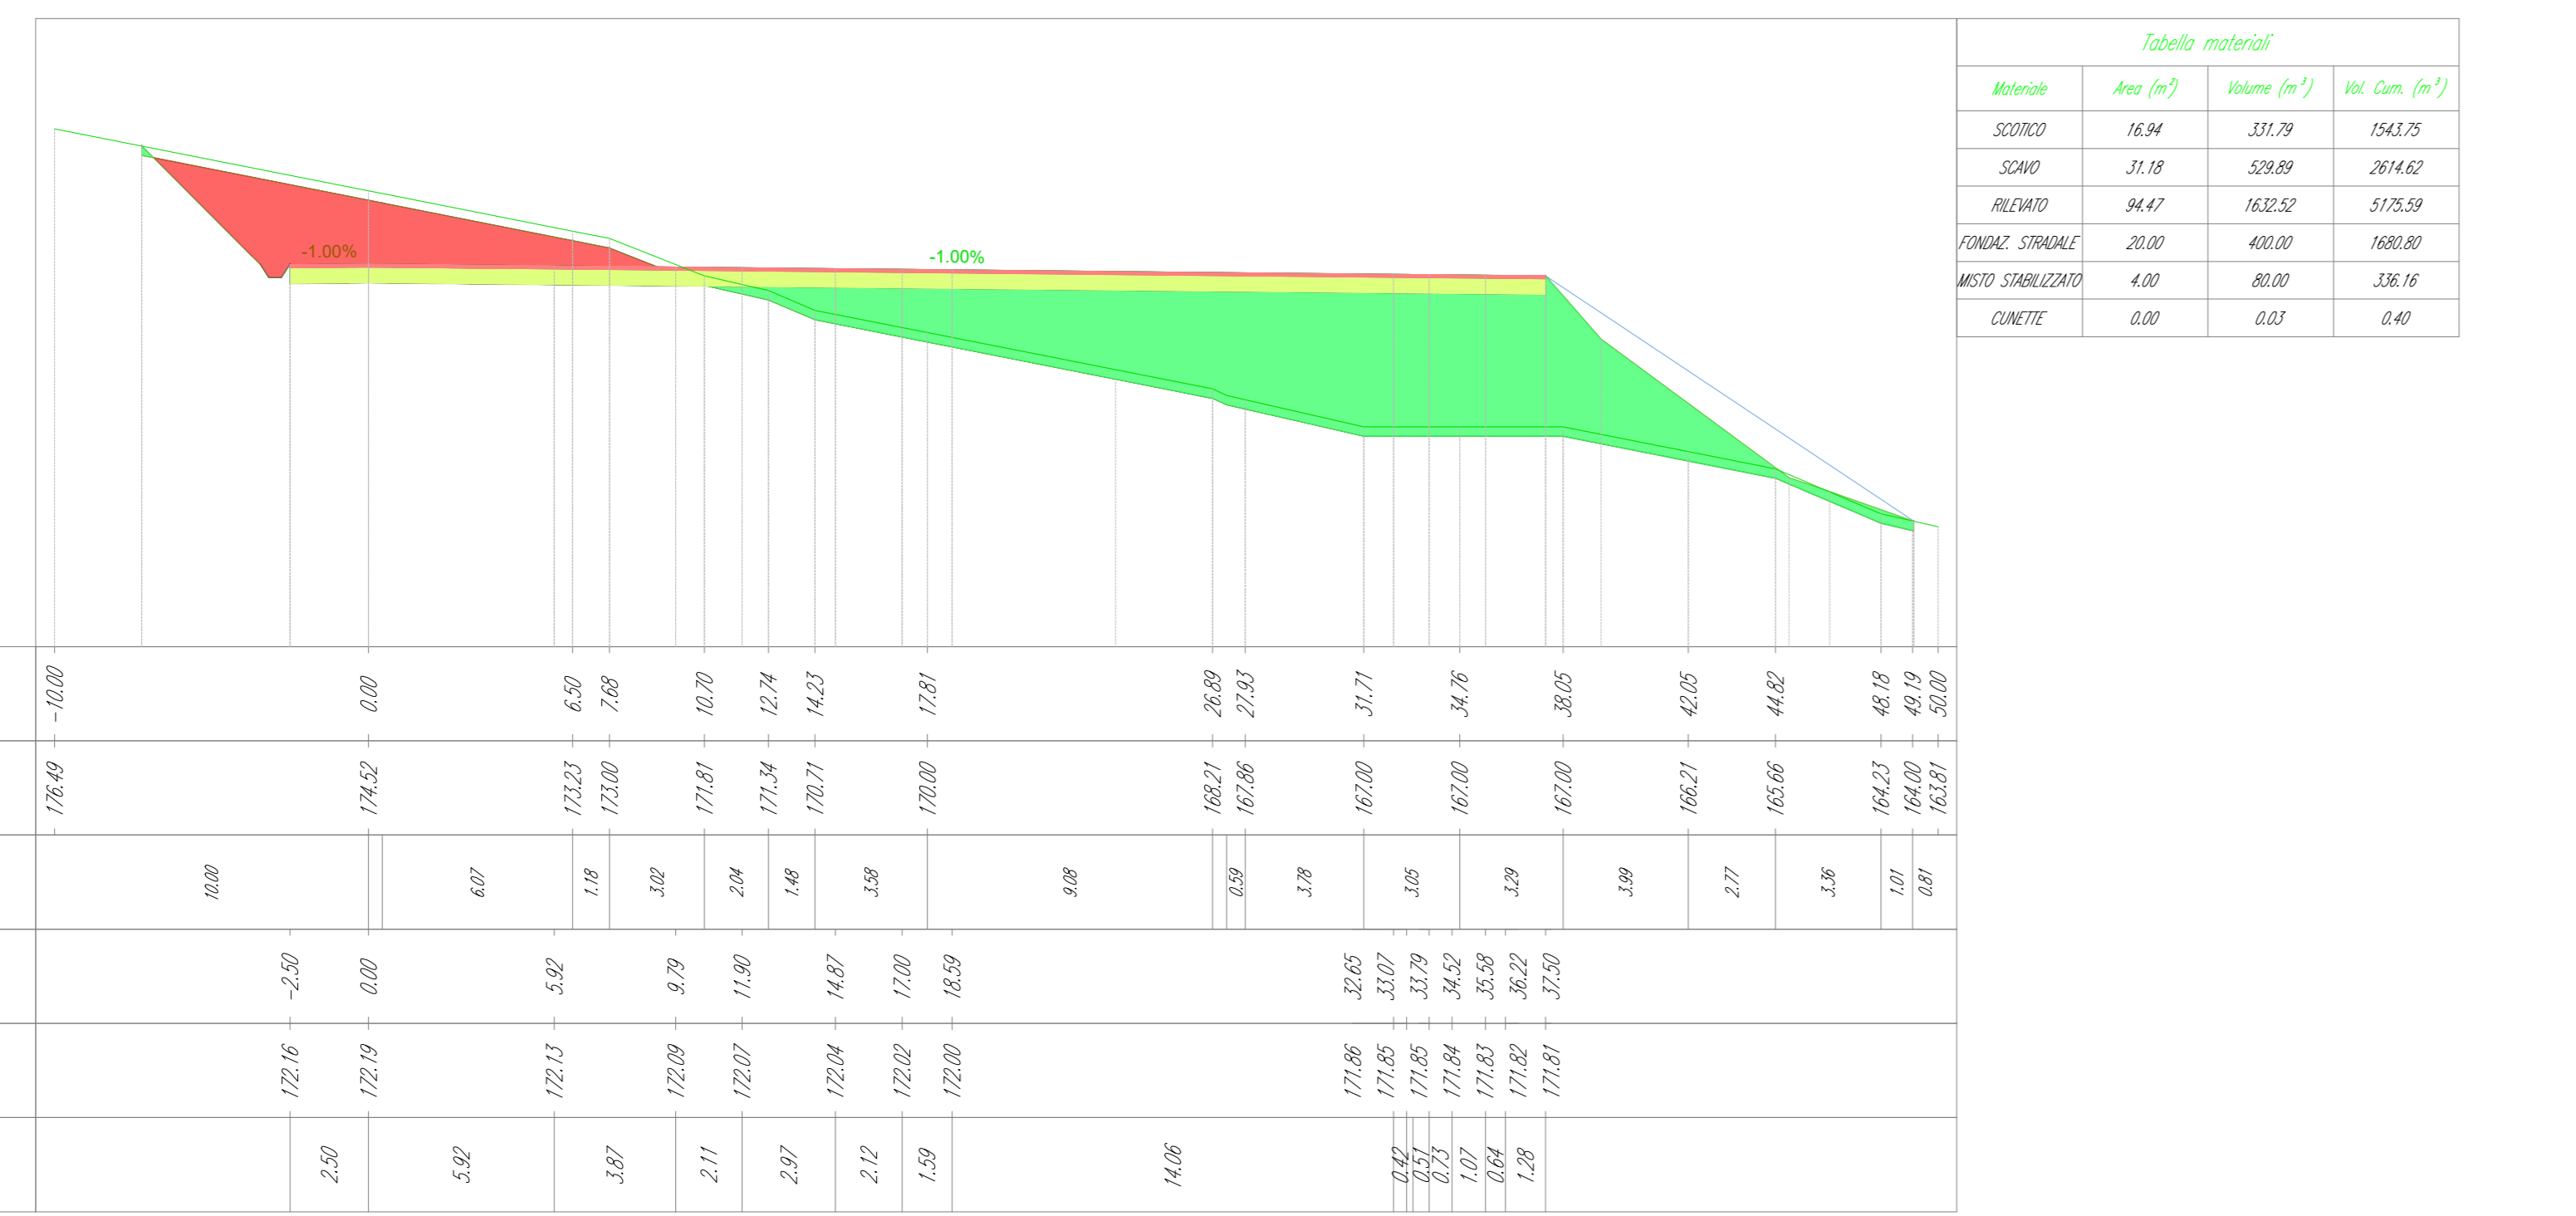

Materiale	Area (m²)	Volume (m³)	Vol. Cum. (m³)

TRACCIATO - ASSE T08  
Sezione 12  
Progressiva: 0+219,78  
Scala: 1:200  
Quota di Riferimento: 160,00

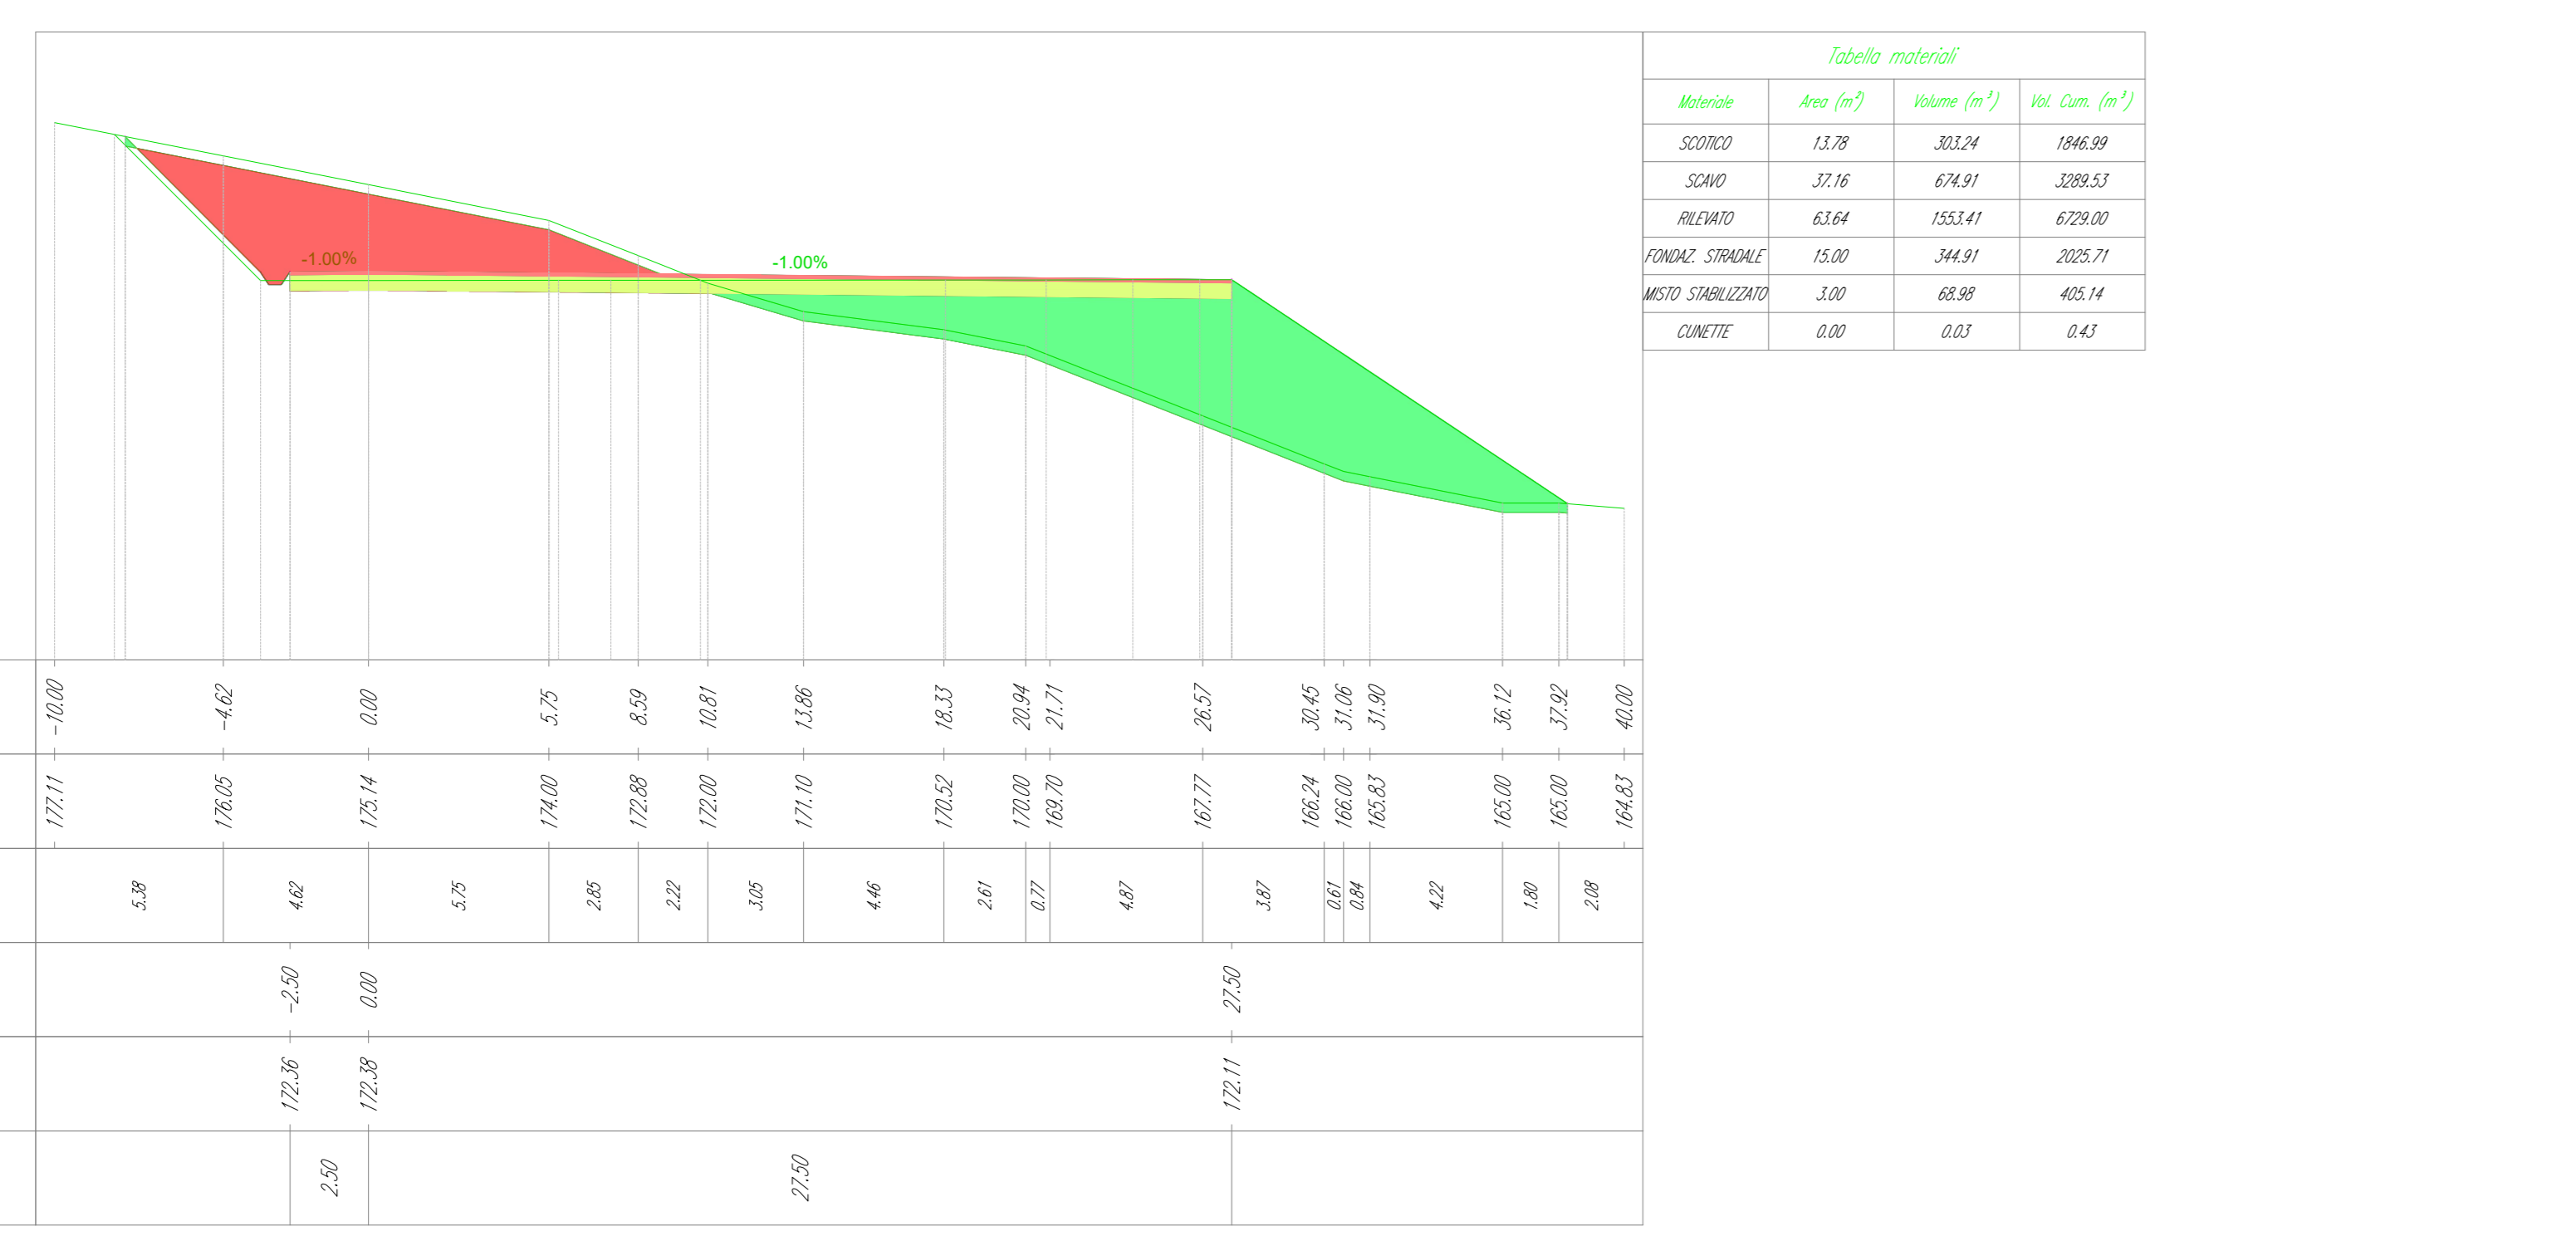

Materiale	Area (m²)	Volume (m³)	Vol. Cum. (m³)

Tabella materiale: SCOTICO

Progressiva	Area (m²)	Volume (m³)	Vol. cum. (m³)
0+000,00	1,69	0,00	0,00
0+020,00	3,64	52,13	52,13
0+040,00	3,54	71,80	123,93
0+060,00	2,40	58,99	182,92
0+080,00	6,32	84,03	266,95
0+100,00	3,02	91,38	358,33
0+120,00	8,36	109,38	467,71
0+140,00	8,56	169,21	636,92
0+160,00	16,57	246,94	883,86
0+180,00	16,24	328,10	1211,96
0+200,00	16,94	331,79	1543,75
0+219,78	13,78	303,24	1846,99

Tabella materiale: SCAVO

Progressiva	Area (m²)	Volume (m³)	Vol. cum. (m³)
0+000,00	3,01	0,00	0,00
0+020,00	0,04	22,52	22,52
0+040,00	0,82	7,56	30,07
0+060,00	1,60	24,81	54,89
0+080,00	0,06	13,06	67,94
0+100,00	8,79	63,80	131,74
0+120,00	22,08	298,76	430,50
0+140,00	26,67	486,77	917,27
0+160,00	34,31	698,13	1615,40
0+180,00	22,07	559,33	2174,73
0+200,00	31,18	529,89	2704,62
0+219,78	37,16	674,91	3379,53

Tabella materiale: RILEVATO

Progressiva	Area (m²)	Volume (m³)	Vol. cum. (m³)
0+000,00	0,08	0,00	0,00
0+020,00	11,78	85,58	85,58
0+040,00	1,74	120,28	205,86
0+060,00	0,43	20,26	226,11
0+080,00	19,12	149,50	375,61
0+100,00	0,36	147,24	522,85
0+120,00	19,48	149,83	672,67
0+140,00	11,34	304,60	977,28
0+160,00	95,02	927,97	1905,24
0+180,00	69,43	1637,82	3543,07
0+200,00	94,47	1632,52	5175,59
0+219,78	63,64	1553,41	6729,00

Tabella materiale: FONDAZ. STRADALE



Progressiva	Area (m²)	Volume (m³)	Vol. cum. (m³)
0+000,00	2,50	0,00	0,00
0+020,00	3,18	56,62	56,62
0+040,00	4,13	72,85	129,47
0+060,00	2,51	65,79	195,26
0+080,00	7,51	95,80	291,06
0+100,00	2,50	95,62	386,68
0+120,00	7,50	95,53	482,21
0+140,00	7,50	150,00	632,21
0+160,00	19,13	257,35	889,57
0+180,00	20,00	391,23	1280,80
0+200,00	20,00	400,00	1680,80
0+219,78	15,00	344,91	2025,71

Tabella materiale: MISTO STABILIZZATO

Progressiva	Area (m²)	Volume (m³)	Vol. cum. (m³)
0+000,00	0,50	0,00	0,00
0+020,00	0,64	11,32	11,32
0+040,00	0,83	14,57	25,89
0+060,00	0,50	13,16	39,05
0+080,00	1,50	19,16	58,21
0+100,00	0,50	19,12	77,34
0+120,00	1,50	19,11	96,44
0+140,00	1,50	30,00	126,44
0+160,00	3,83	51,47	177,91
0+180,00	4,00	78,25	256,16
0+200,00	4,00	80,00	336,16
0+219,78	3,00	68,88	405,04

Tabella materiale: CUNETTE

Progressiva	Area (m²)	Volume (m³)	Vol. cum. (m³)
0+000,00	0,00	0,00	0,00
0+020,00	0,00	0,01	0,01
0+040,00	0,00	0,04	0,05
0+060,00	0,00	0,05	0,10
0+080,00	0,00	0,05	0,15
0+100,00	0,00	0,05	0,21
0+120,00	0,00	0,05	0,26
0+140,00	0,00	0,05	0,31
0+160,00	0,00	0,04	0,35
0+180,00	0,00	0,03	0,38
0+200,00	0,00	0,03	0,40
0+219,78	0,00	0,03	0,43

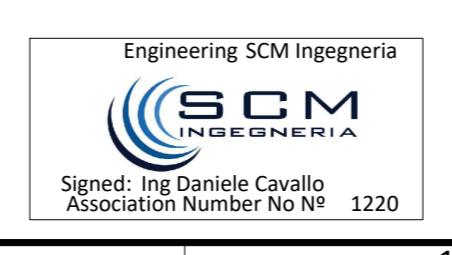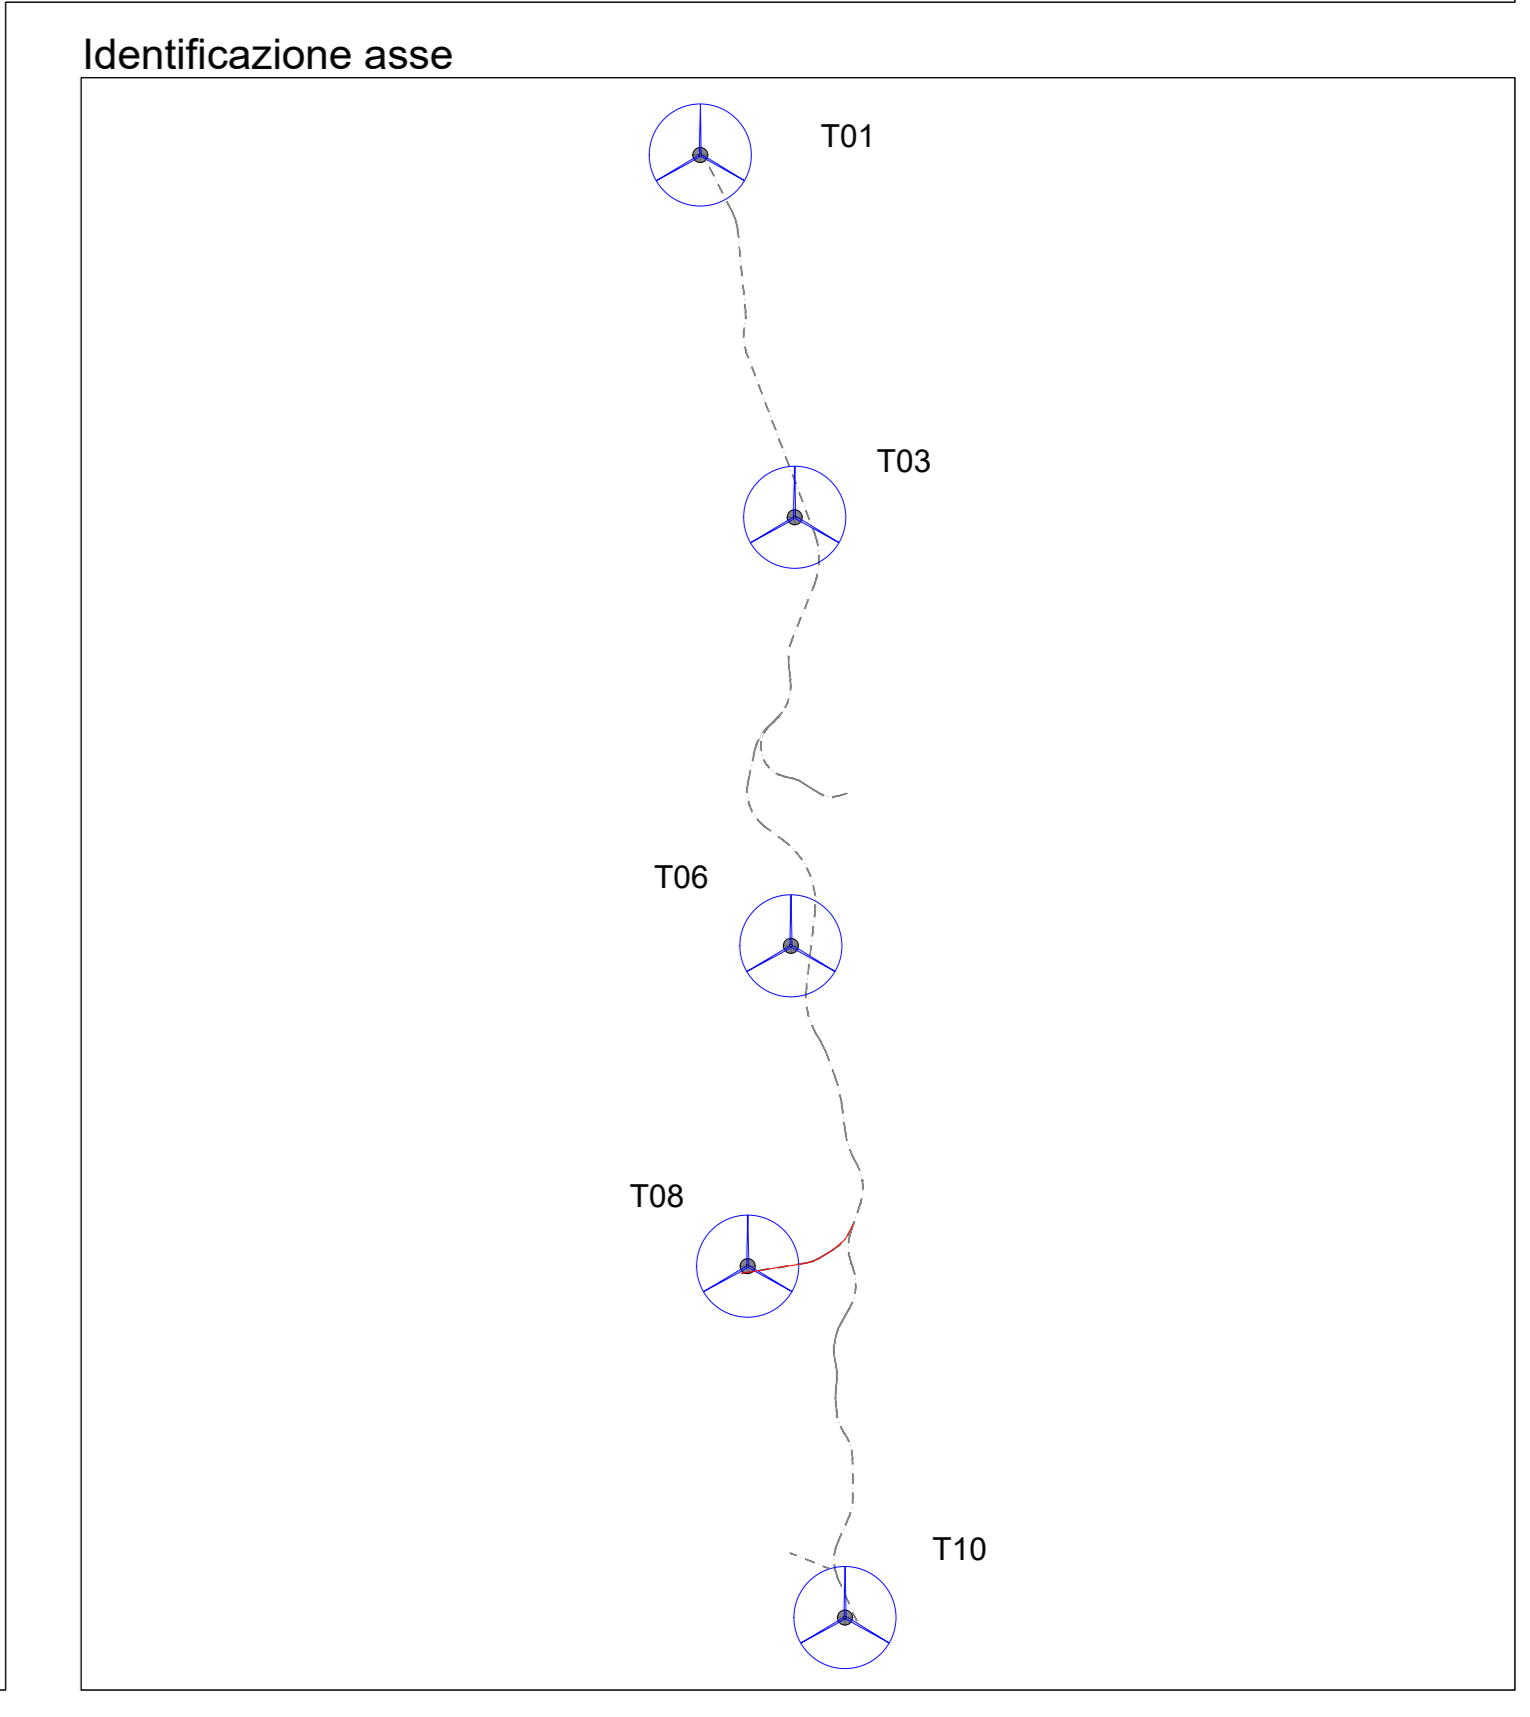

EDIC.	DATE	DRAWN	CHECKED	REVISED-EDPR	MODIFICATION
D					
C					
B					
A	20/11/2021	GP	DC	ST	PROGETTO DEFINITIVO

DATE	SCALE	PROGETTO	PROGETTO	PROGETTO
31/21	1:1000	GP	DC	ST
31/21		GP	DC	ST
31/21		GP	DC	ST