TRACCIATO – ASSE DI ACCESSO
Sezione 12
Progressiva: 0+220.00
Scala: 1:200
Quota di Riferimento: 170.00

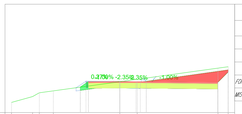

PROGRESSIVE TERRENO	-10.00	-8.05	-2.43	-0.14	0.00	1.60	9.96	10.00
QUOTE TERRENO	170.83	171.47	171.82	172.00	172.05	172.07	169.61	169.57
DISTANZE PARZIALI TERRENO	1.95	0.35	2.43	2.29	6.14	1.60	7.48	0.04
PROGRESSIVE PROGETTO								
QUOTE PROGETTO								
DISTANZE PARZIALI PROGETTO								

Tabella materiali

Materiale	Area (m²)	Volume (m³)	Vol. Cum. (m³)
SCOTICO	4.09	101.21	1161.80
SCAVO	9.41	198.96	2237.96
RILEVATO	0.40	33.63	2059.14
FONDAZ. STRADALE	5.97	149.28	1364.27
MISTO STABILIZZATO	1.19	29.86	272.85

TRACCIATO – ASSE DI ACCESSO
Sezione 13
Progressiva: 0+240.00
Scala: 1:200
Quota di Riferimento: 165.00

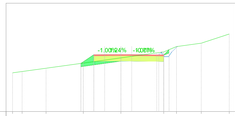

PROGRESSIVE TERRENO	-10.00	-9.11	-6.61	-3.47	0.00	3.96	5.11	7.42	10.00
QUOTE TERRENO	168.57	168.70	169.80	169.47	169.85	170.59	170.99	171.19	171.25
DISTANZE PARZIALI TERRENO	0.89	2.20	3.44	3.47	3.96	1.17	2.29	2.58	
PROGRESSIVE PROGETTO									
QUOTE PROGETTO									
DISTANZE PARZIALI PROGETTO									

Tabella materiali

Materiale	Area (m²)	Volume (m³)	Vol. Cum. (m³)
SCOTICO	2.44	64.63	1258.43
SCAVO	1.13	92.15	2330.11
RILEVATO	1.23	73.59	2074.74
FONDAZ. STRADALE	3.23	90.60	1454.87
MISTO STABILIZZATO	0.65	18.12	290.97

TRACCIATO – ASSE DI ACCESSO
Sezione 14
Progressiva: 0+251.04
Scala: 1:200
Quota di Riferimento: 160.00

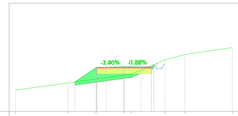

PROGRESSIVE TERRENO	-10.00	-5.14	-2.58	0.00	0.68	3.79	5.62	10.00
QUOTE TERRENO	166.98	167.85	168.80	168.96	168.95	169.19	170.07	170.80
DISTANZE PARZIALI TERRENO	4.86		2.56	2.58	0.68	3.11	1.83	4.38
PROGRESSIVE PROGETTO								
QUOTE PROGETTO								
DISTANZE PARZIALI PROGETTO								

Tabella materiali

Materiale	Area (m²)	Volume (m³)	Vol. Cum. (m³)
SCOTICO	2.19	25.56	1283.99
SCAVO	0.22	6.82	2336.93
RILEVATO	2.34	26.17	2100.91
FONDAZ. STRADALE	2.51	31.63	1486.50
MISTO STABILIZZATO	0.50	6.33	297.30

Tabella materiale: SCOTICO

Progressivo	Area (m²)	Volume (m³)	Vol. cum. (m³)
0+000.00	2.32	0.00	0.00
0+020.00	3.44	57.20	57.20
0+040.00	3.64	70.77	127.97
0+060.00	4.23	78.57	206.54
0+080.00	4.40	86.26	292.80
0+100.00	4.09	84.85	377.65
0+120.00	5.82	98.54	476.19
0+140.00	9.84	154.82	631.01
0+160.00	9.18	190.15	821.16
0+180.00	5.99	150.57	971.73
0+200.00	6.09	120.85	1092.59
0+220.00	4.09	101.21	1193.80
0+240.00	2.44	64.63	1258.43
0+251.04	2.19	25.56	1283.99

Tabella materiale: SCAVO

Progressivo	Area (m²)	Volume (m³)	Vol. cum. (m³)
0+000.00	9.17	0.00	0.00
0+020.00	0.18	70.79	70.79
0+040.00	0.00	1.31	72.10
0+060.00	0.00	0.01	72.12
0+080.00	0.00	0.00	72.12
0+100.00	0.00	0.00	72.12
0+120.00	8.49	56.61	128.73
0+140.00	40.23	448.04	576.77
0+160.00	27.32	671.33	1248.09
0+180.00	21.02	482.00	1730.09
0+200.00	10.48	308.91	2039.00
0+220.00	9.43	198.96	2237.96
0+240.00	1.13	92.15	2330.11
0+251.04	0.22	6.82	2336.93

Tabella materiale: RILEVATO

Progressivo	Area (m²)	Volume (m³)	Vol. cum. (m³)
0+000.00	0.09	0.00	0.00
0+020.00	8.70	64.55	64.55
0+040.00	13.83	223.76	287.81
0+060.00	20.77	343.59	631.40
0+080.00	24.14	448.67	1080.07
0+100.00	18.86	428.93	1509.01
0+120.00	2.40	186.61	1695.62
0+140.00	3.99	63.22	1758.84
0+160.00	8.30	120.25	1879.09
0+180.00	1.95	95.19	1974.28
0+200.00	3.33	52.23	2026.51
0+220.00	0.40	32.63	2059.14
0+240.00	1.23	15.59	2074.74
0+251.04	3.74	26.17	2100.91

Tabella materiale: FONDAZ. STRADALE

Progressivo	Area (m²)	Volume (m³)	Vol. cum. (m³)
0+000.00	2.51	0.00	0.00
0+020.00	3.75	62.17	62.17
0+040.00	3.78	75.34	137.51
0+060.00	2.68	64.31	201.82
0+080.00	2.38	50.63	252.45
0+100.00	3.92	62.38	314.84
0+120.00	7.39	111.27	426.11
0+140.00	9.81	171.49	597.60
0+160.00	10.84	206.41	804.01
0+180.00	10.61	214.43	1018.44
0+200.00	9.07	196.55	1214.98
0+220.00	5.97	149.28	1364.27
0+240.00	3.23	90.60	1454.87
0+251.04	2.51	31.63	1486.50

Tabella materiale: MISTO STABILIZZATO

Progressivo	Area (m²)	Volume (m³)	Vol. cum. (m³)
0+000.00	0.50	0.00	0.00
0+020.00	0.75	12.43	12.43
0+040.00	0.76	15.07	27.50
0+060.00	0.54	12.86	40.36
0+080.00	0.48	10.13	50.49
0+100.00	0.78	12.48	62.97
0+120.00	1.48	22.25	85.22
0+140.00	1.96	34.30	119.52
0+160.00	2.17	41.28	160.80
0+180.00	2.12	42.89	203.69
0+200.00	1.81	39.31	243.00
0+220.00	1.19	29.86	272.85
0+240.00	0.65	18.12	290.97
0+251.04	0.50	6.33	297.30

Identificazione asse

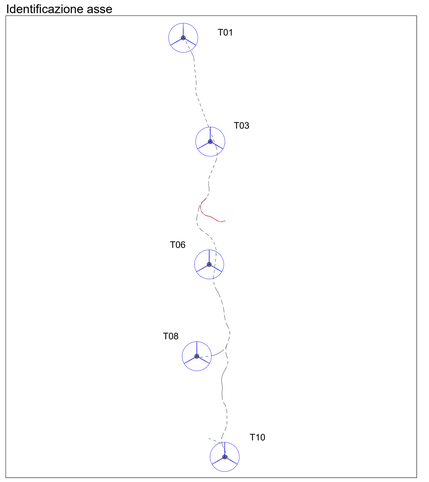

Firmato digitalmente da CAVALLO DANIELE

Engineering SCM Ingegneria
Signed:: Ing Daniele Cavallo
Association Number No N° 1220

D								
C								
B								
A	20/11/2021	GP	DC	ST	PROGETTO DEFINITIVO			
EDIC.	DATE	DRAWN	CHECKED	REVISED-EDPR	MODIFICATION			

DATE 11/21 | SCALE 1:1000
DRAWN GP
CHECKED DC
REVISED-EDPR ST
Format A0

renewables
PROGETTO IMPIANTO EOLICO "CUSTOUTO"
A.16.a.17.4.b - Sezioni trasversali - Asse di accesso (sez. 11-13)
Comuni di Montalbano Jonico (MT)

SCM Ingegneria srl
CAD Vers.: o | Page Vers.: A
Name collection: Collection | Page: 01 | Cont.: -
CAD N°: A.16.a.17.4 - Sezio