


- #### LEGENDA
- AEROGENERATORE DA 6.2 MW
  - STRADE E PIAZZOLE DEFINITIVE IN FASE DI ESERCIZIO - NUOVA REALIZZAZIONE
  - STRADA COMUNALE ESISTENTE
  - STRADA PRIVATA ESISTENTE
  - LIMITI CARREGGIATA
  - CAVIDOTTI MT 30 KV
  - CONFINI COMUNALI
  - STAZIONI ELETTRICHE ESISTENTI
  - LOCALE MT
  - CURVE DI LIVELLO
  - RETICOLO IDROGRAFICO
  - SEZIONE TIPO A
  - SEZIONE TIPO B
  - SEZIONE TIPO C
  - SEZIONE TIPO D
  - SEZIONE TIPO E

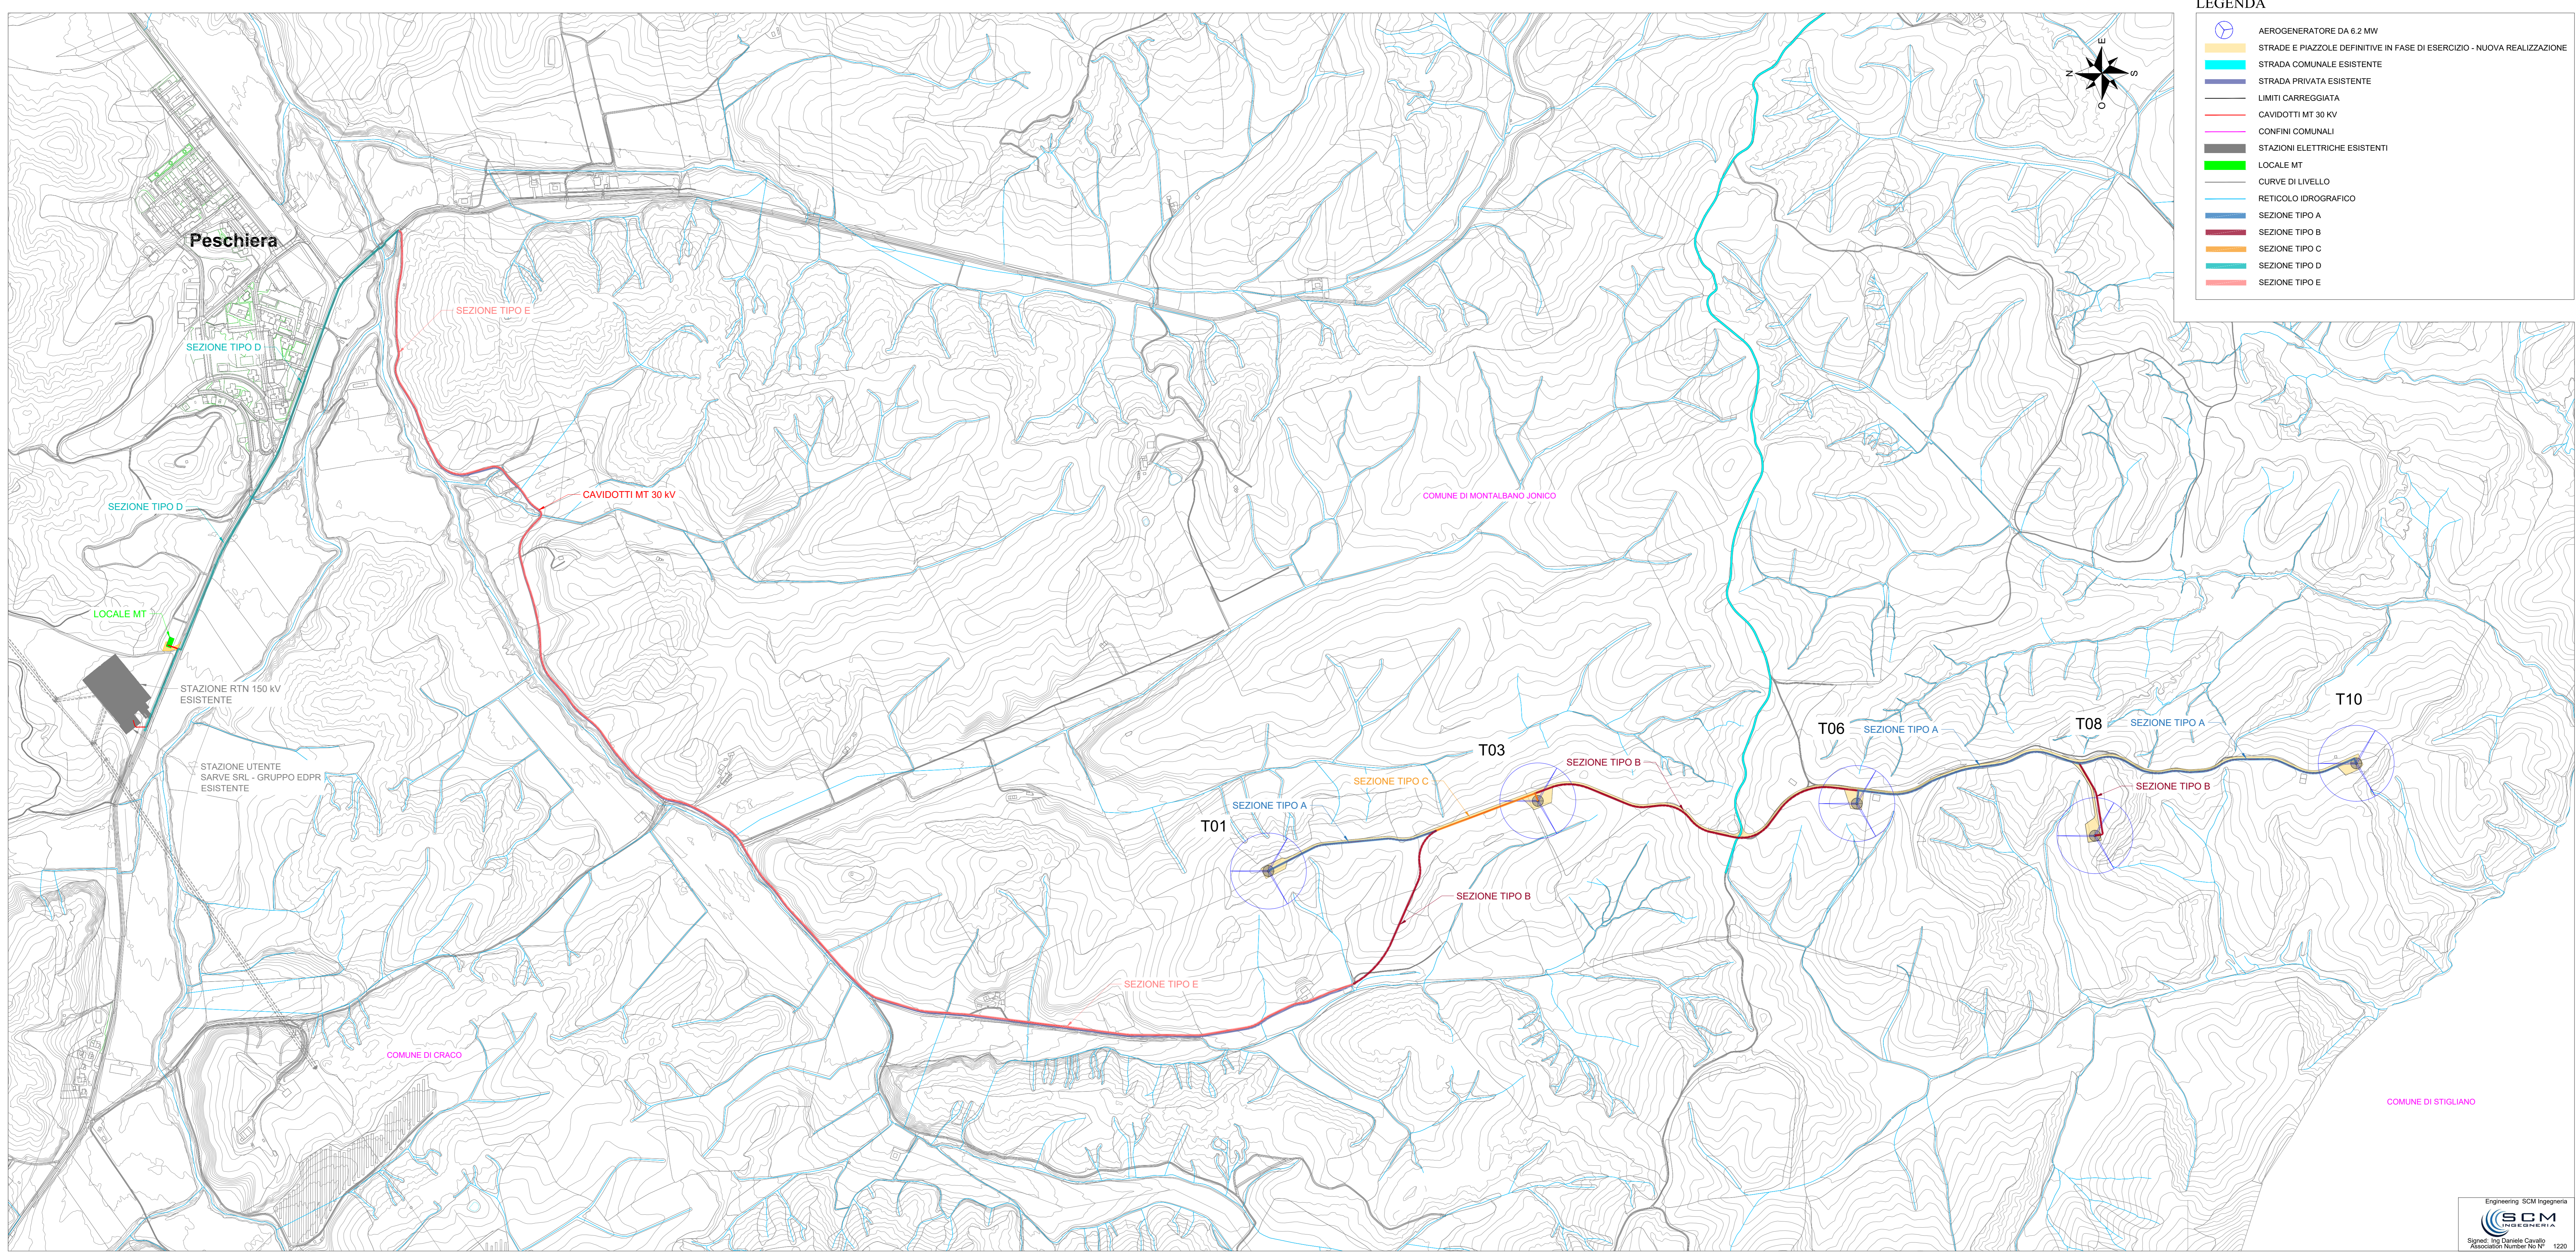

DATE	SCALE	1:5000	CUSTOMITOLTO S.R.L.	SCM Ingegneria Srl
11/21	DRAWN	CAV	PROGETTO IMPIANTO FOLCO "Cavali"	CAD Vrs e Page Vrs: 0
11/21	CHECKED	CAV	PRIMA EMISSIONE PER AUT.	Nome creazione Page: 01
11/21	REVISED-EDPR	TIZ	TAV A.16.a.19 - Pianimetria del tracciato dell'interdotto Comune di Montalbano Jonico (MT)	Forma creazione Page: 01
EDIC	DATE	DRAWN	CHECKED	REVISED-EDPR
17	18	19	20	21
			CAD N°: A.16.a.19 - Pianim	1220