




LEGENDA

- AEROGENERATORE DA 6.2 MW
- STRADE E PIAZZOLE DEFINITIVE IN FASE DI ESERCIZIO - NUOVA REALIZZAZIONE
- STRADA COMUNALE ESISTENTE
- STRADA PRIVATA ESISTENTE
- LIMITI CARREGGIATA
- CAVIDOTTI MT 30 KV
- CONFINI COMUNALI
- STAZIONI ELETTRICHE ESISTENTI
- LOCALE MT
- CURVE DI LIVELLO
- RETICOLO IDROGRAFICO
- CONDOTTA IDRICA INTERRATA
- METANODOTTO
- INDIVIDUAZIONE INTERFERENZE

ELENCO INTERFERENZE CAVIDOTTO E RETI INTERRATE/RETINO IDRAULICO

Descrizione interferenza	Tipologia risoluzione
Int. 01 - Interferenza con condotta idrica interrata	Tipo 1
Int. 02 - Interferenza con condotta idrica interrata	Tipo 1
Int. 03 - Interferenza con reticolo idrografico - Ponte	Tipo 2
Int. 04 - Interferenza con reticolo idrografico - Ponte	Tipo 3
Int. 05 - Interferenza con reticolo idrografico - Tombino	Tipo 2
Int. 06 - Interferenza con reticolo idrografico - Tombino	Tipo 2
Int. 07 - Interferenza con reticolo idrografico - Ponticello	Tipo 2
Int. 08 - Interferenza con rete SNAM e oleodotto	Tipo 4
Int. 09 - Interferenza con reticolo idrografico - Tombino	Tipo 2
Int. 10 - Interferenza con reticolo idrografico - Impulvio sporadico	Tipo 5
Int. 11 - Interferenza con reticolo idrografico - Impulvio sporadico	Tipo 5
Int. 12 - Interferenza con reticolo idrografico - Impulvio sporadico	Tipo 5
Int. 13 - Interferenza con reticolo idrografico - Impulvio sporadico	Tipo 5
Int. 14 - Interferenza con reticolo idrografico - Impulvio sporadico	Tipo 5
Int. 15 - Interferenza ai fini della tutela archeologica - TRATTURO	Tipo 6

Planimetria impianto con individuazione interferenze

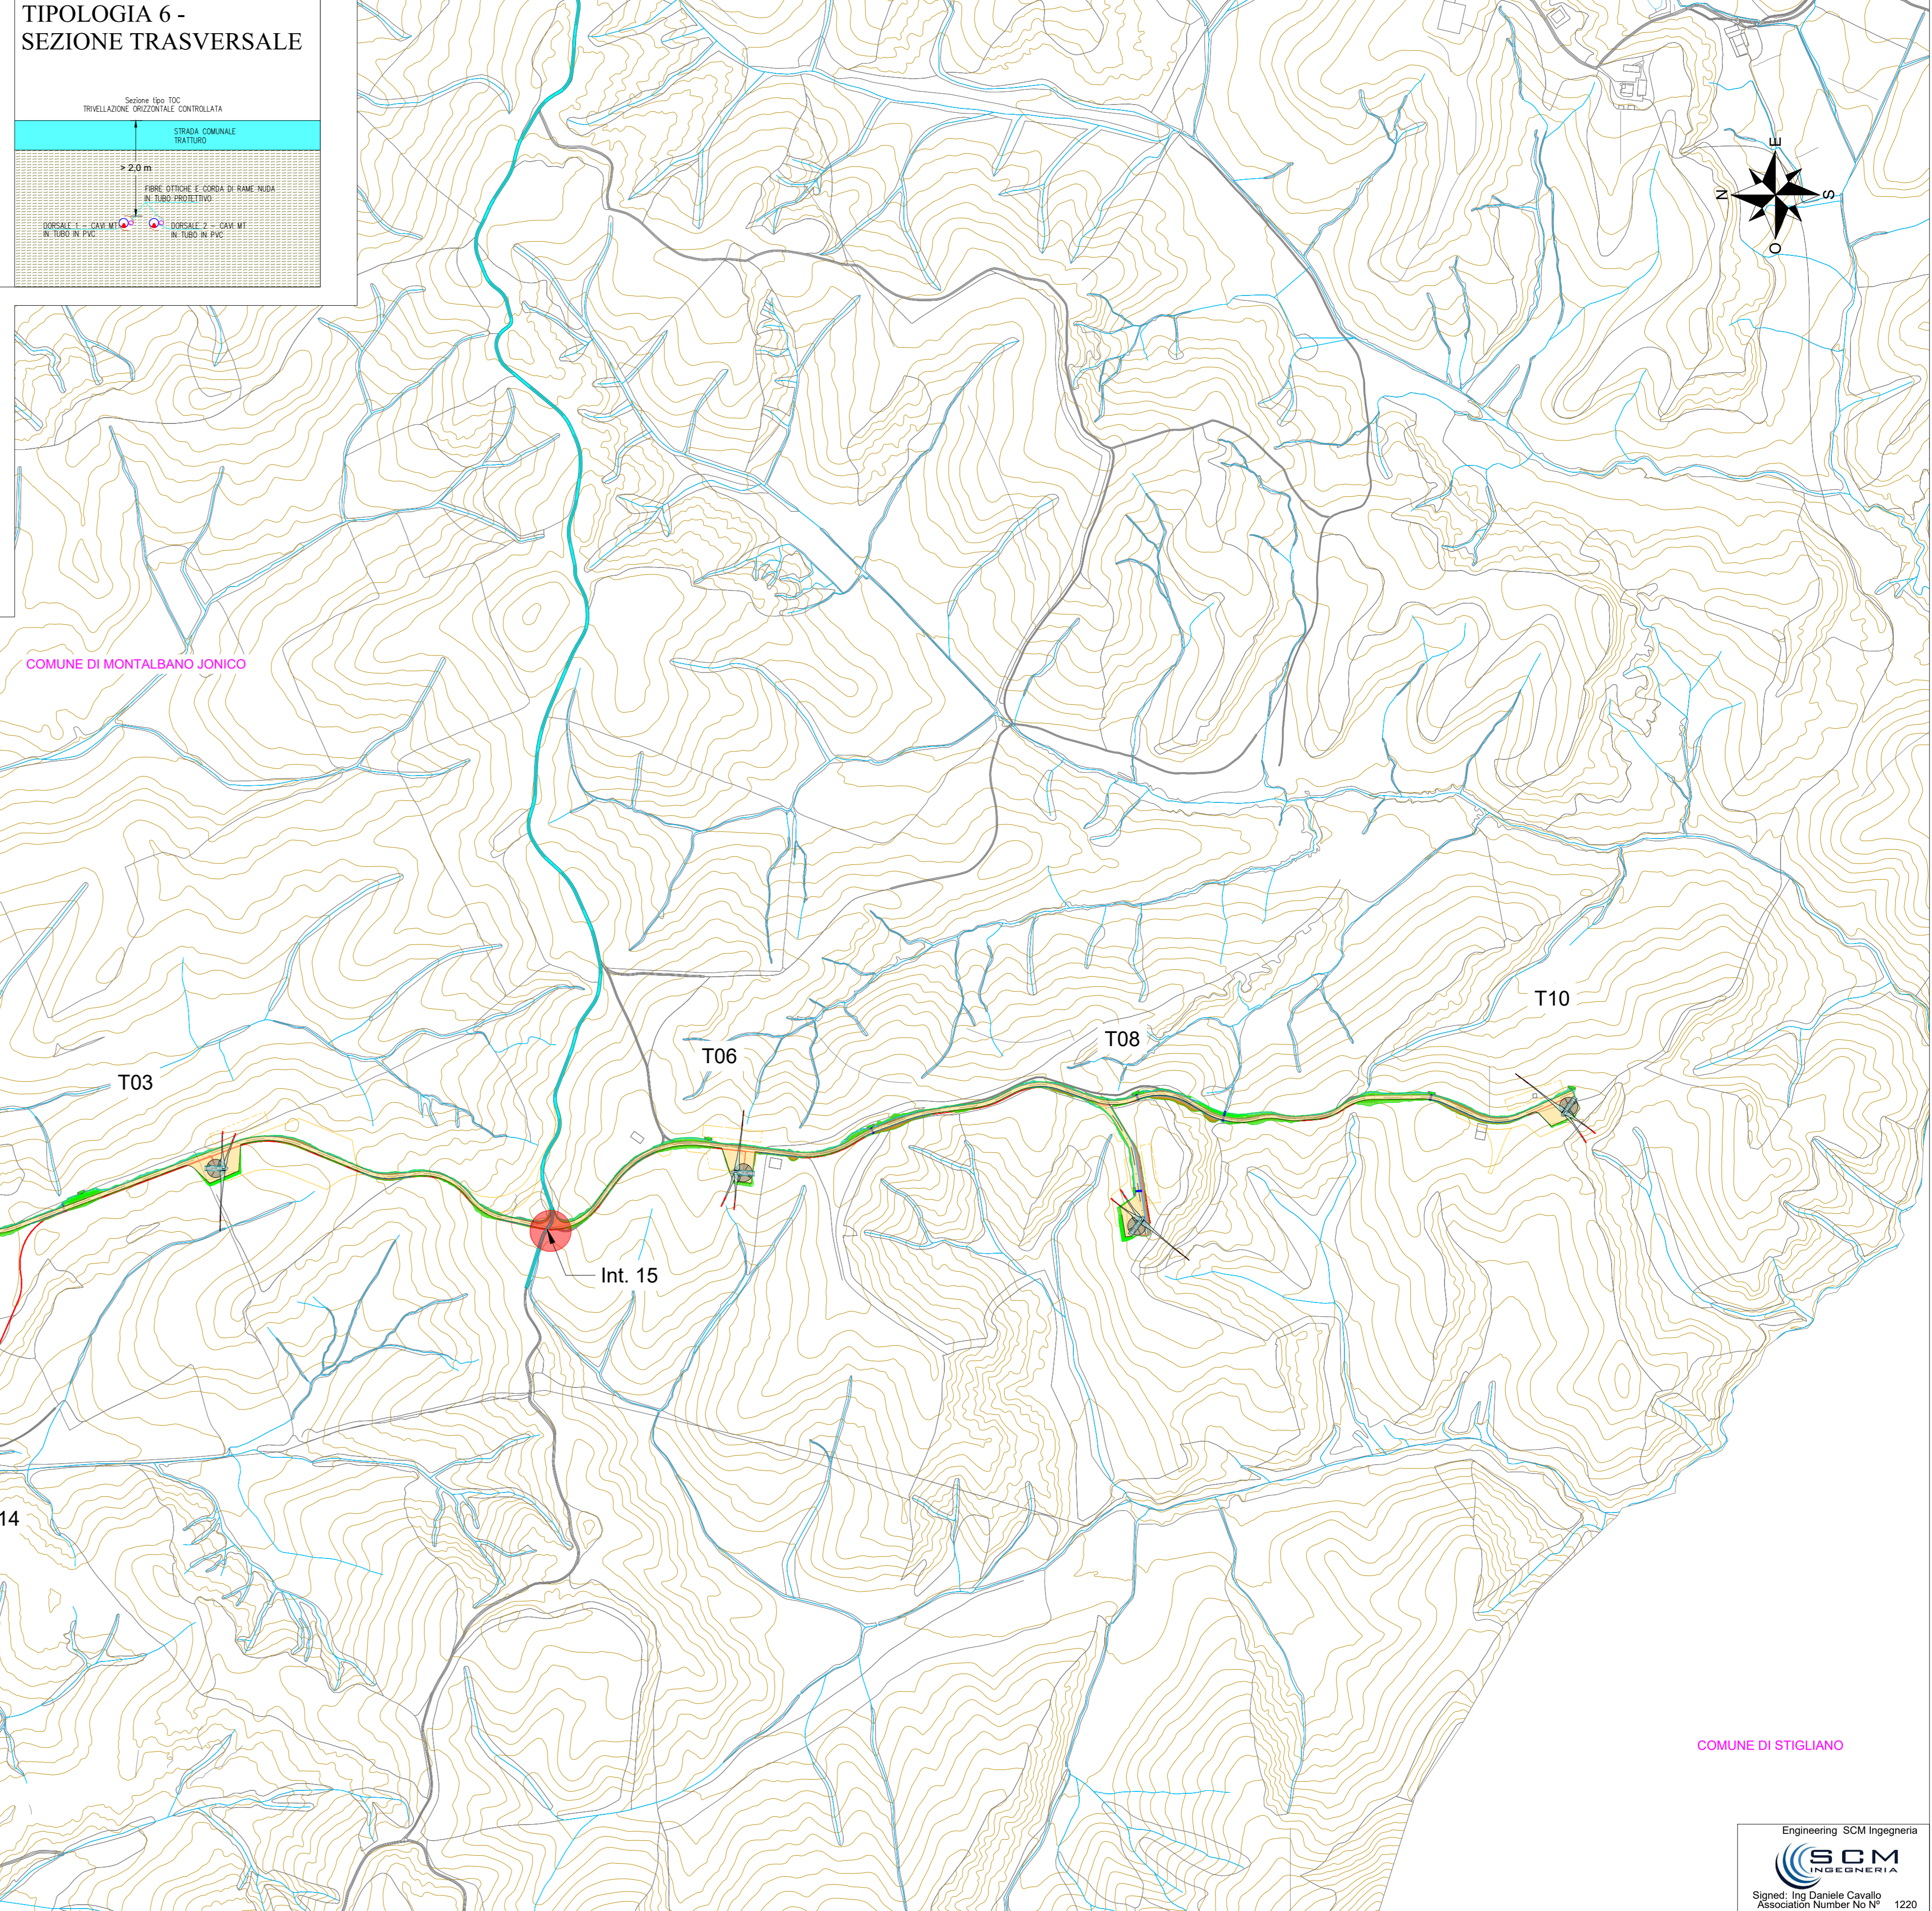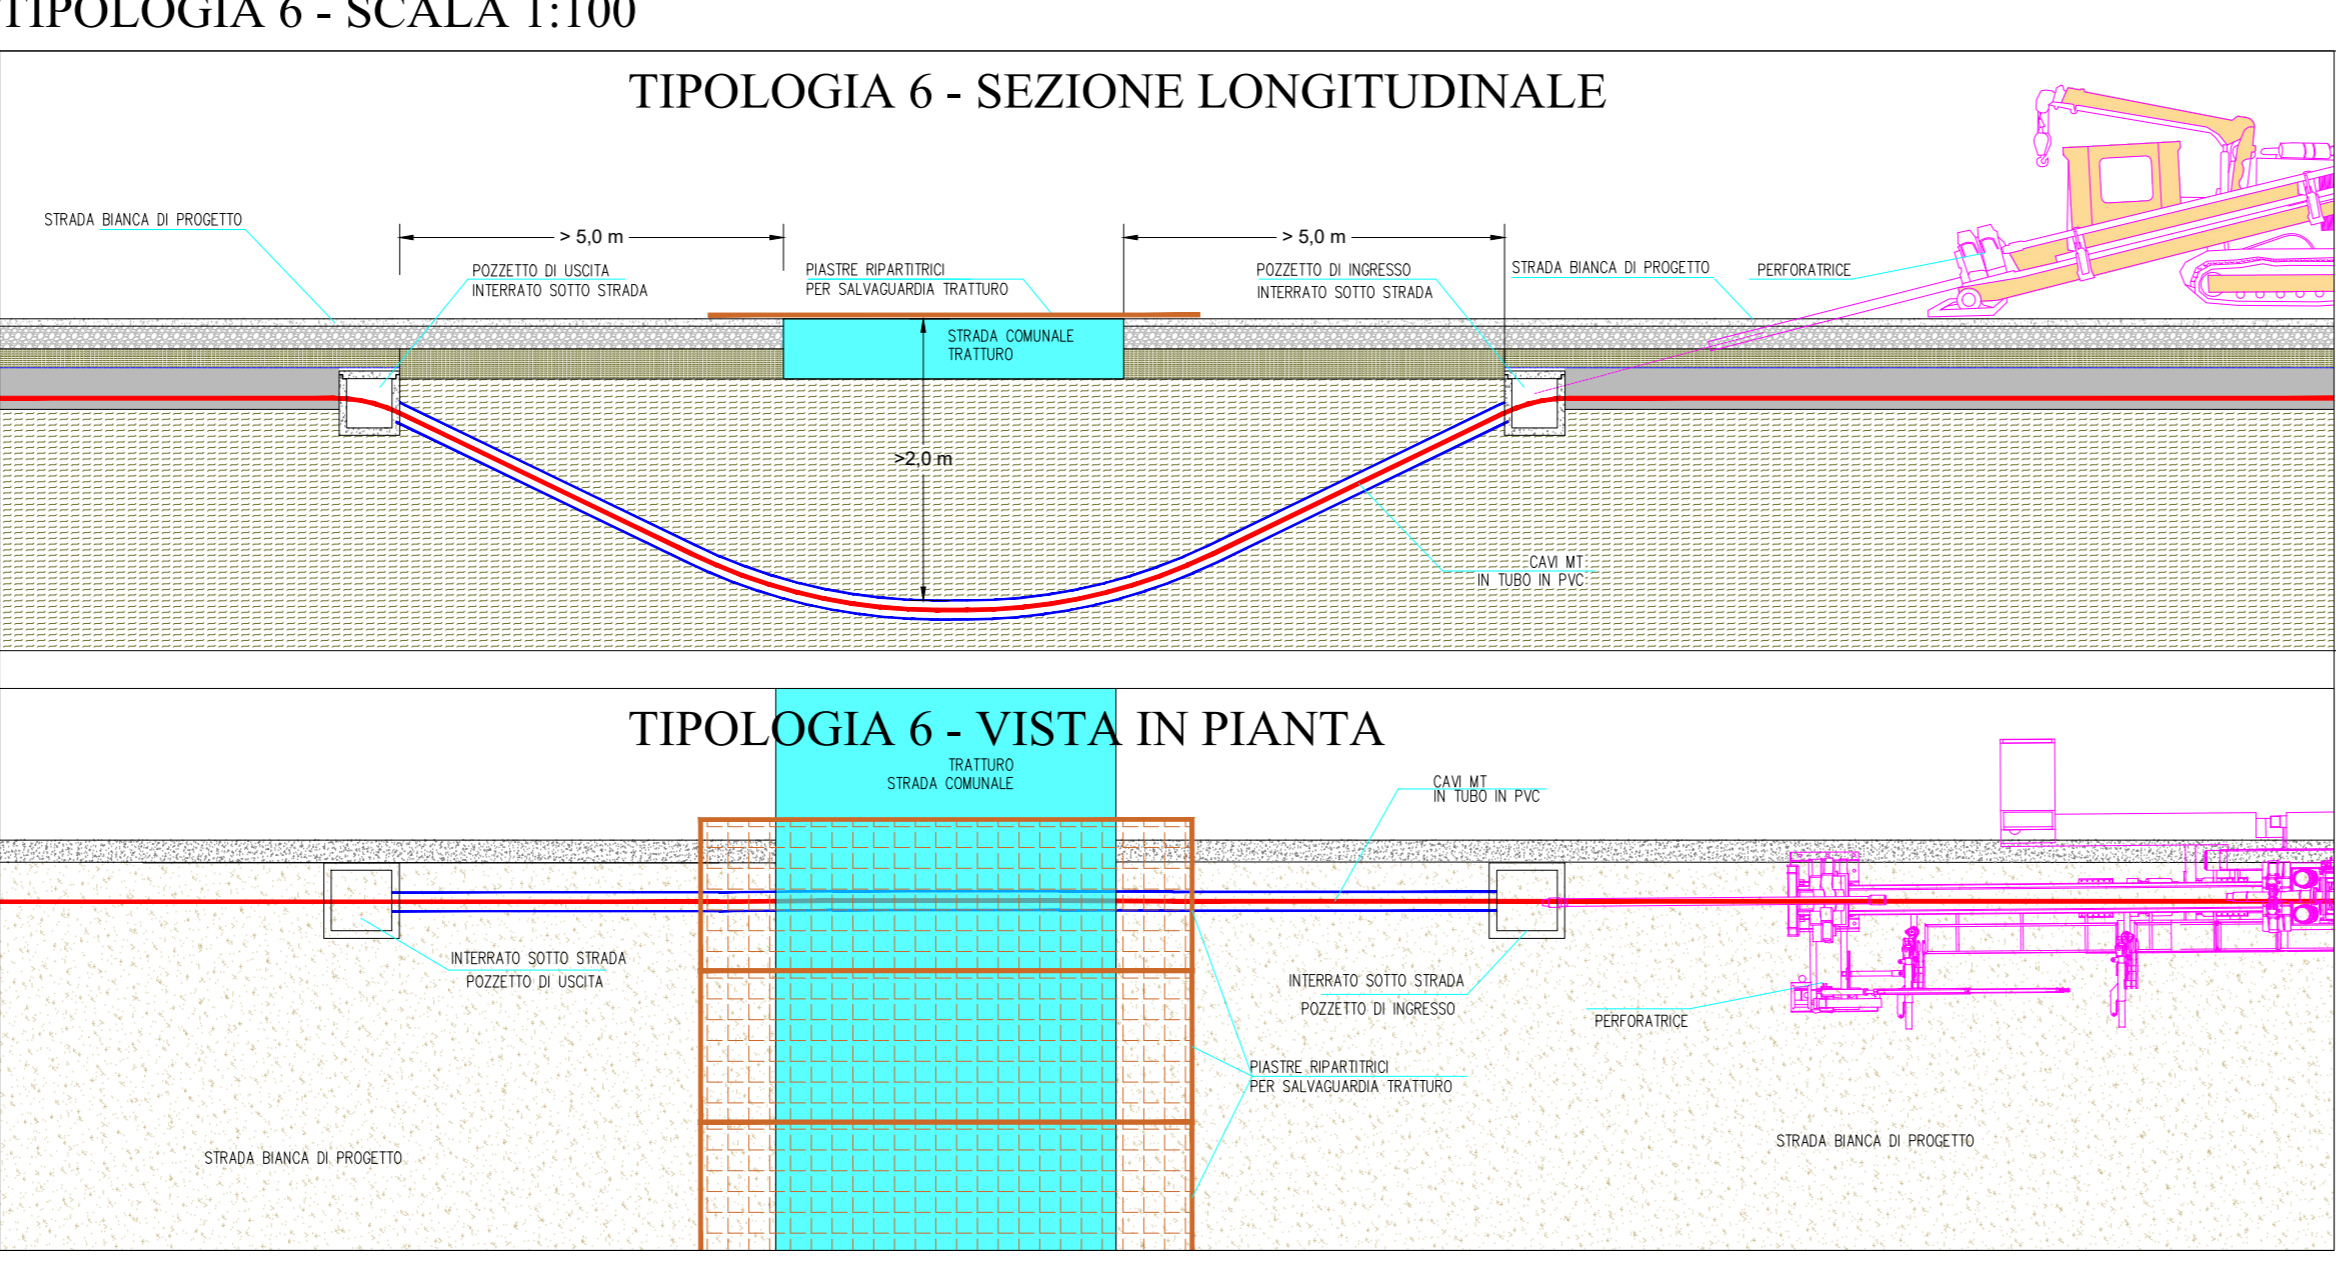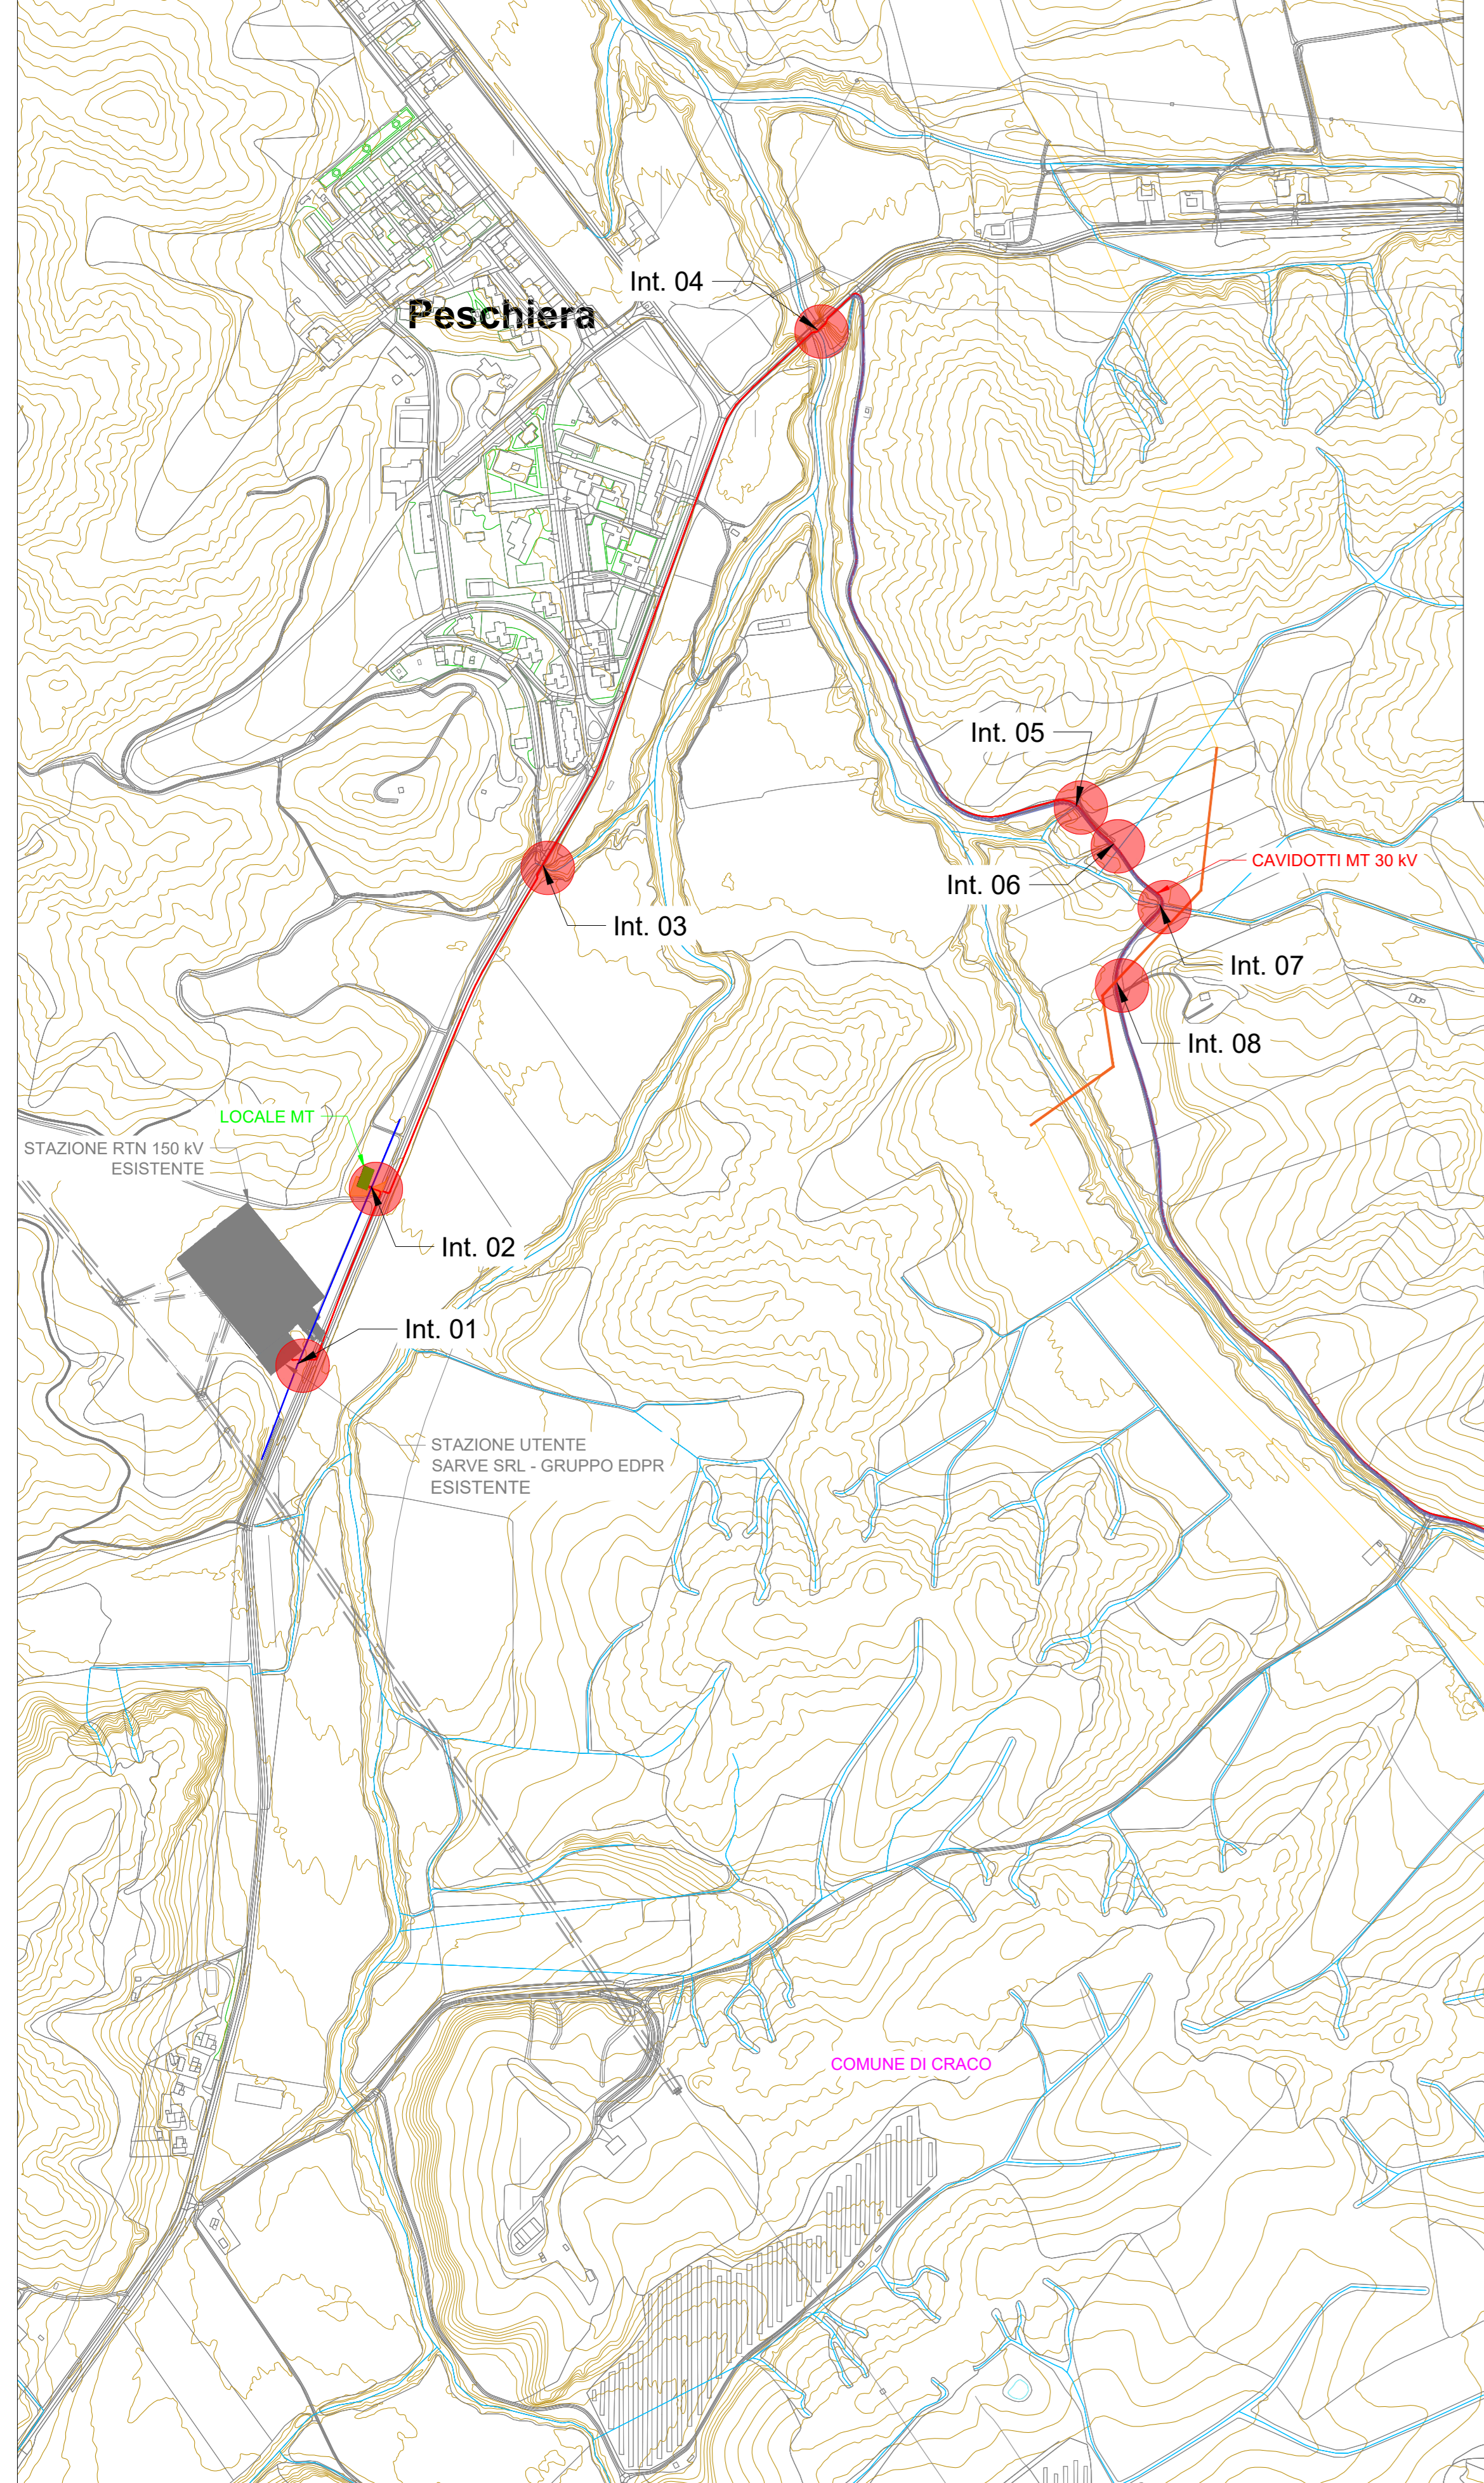

DATE	SCALE	1:5000	CUSTOMER	SCM Ingegneria Srl
11/21	DRAWN	CAV	PROGETTO IMPIANTO FOLCO "Cassaro"	CAD Vrs: 0
11/21	CHECKED	CAV	PRIMA EMISSIONE PER AU	Page: 01
11/21	REVISED-EDPR	T12	Format A0	Page: 12
20/11/2021	D. CAVALLO	D. CAVALLO	S. TOZZONI	MODIFICATION
EDIC	DATE	DRAWN	CHECKED	REVISED-EDPR

