



Intervento n°1 - Gabbioni rinverditi - Scala 1:500

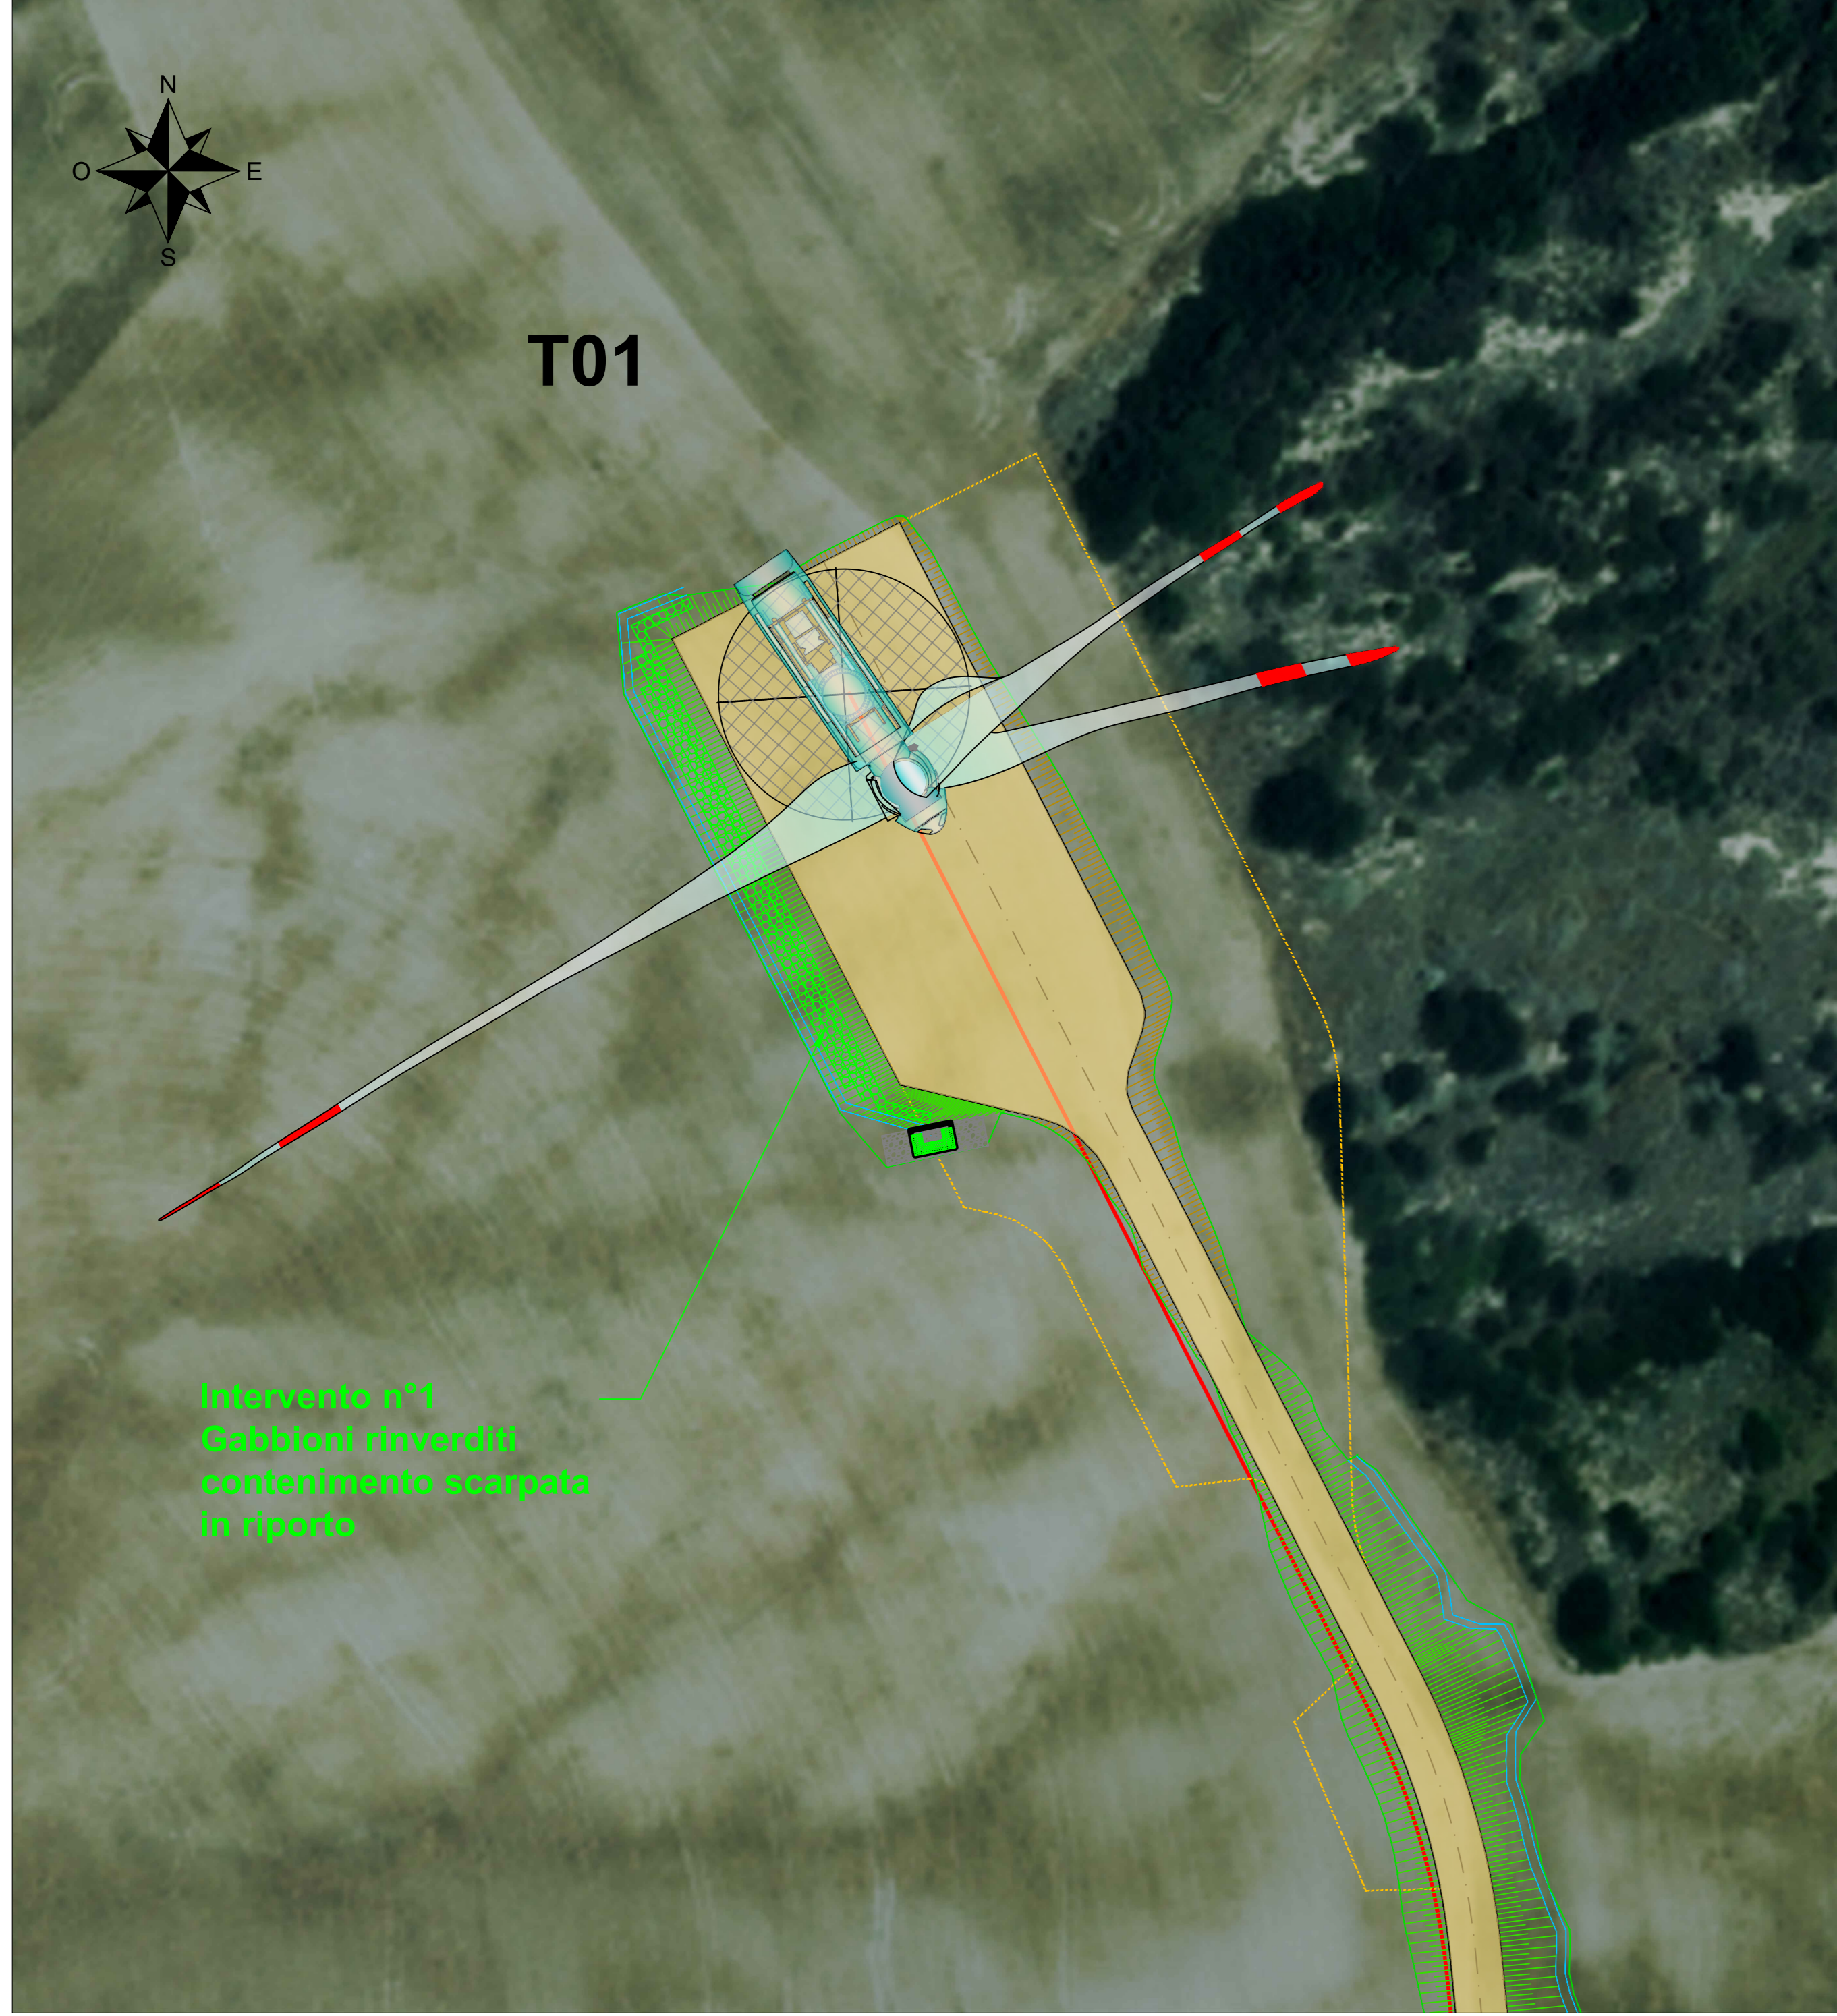

Intervento n°2 - Gabbioni rinverditi - Scala 1:500




Intervento n°3 - Gabbioni rinverditi - Scala 1:500

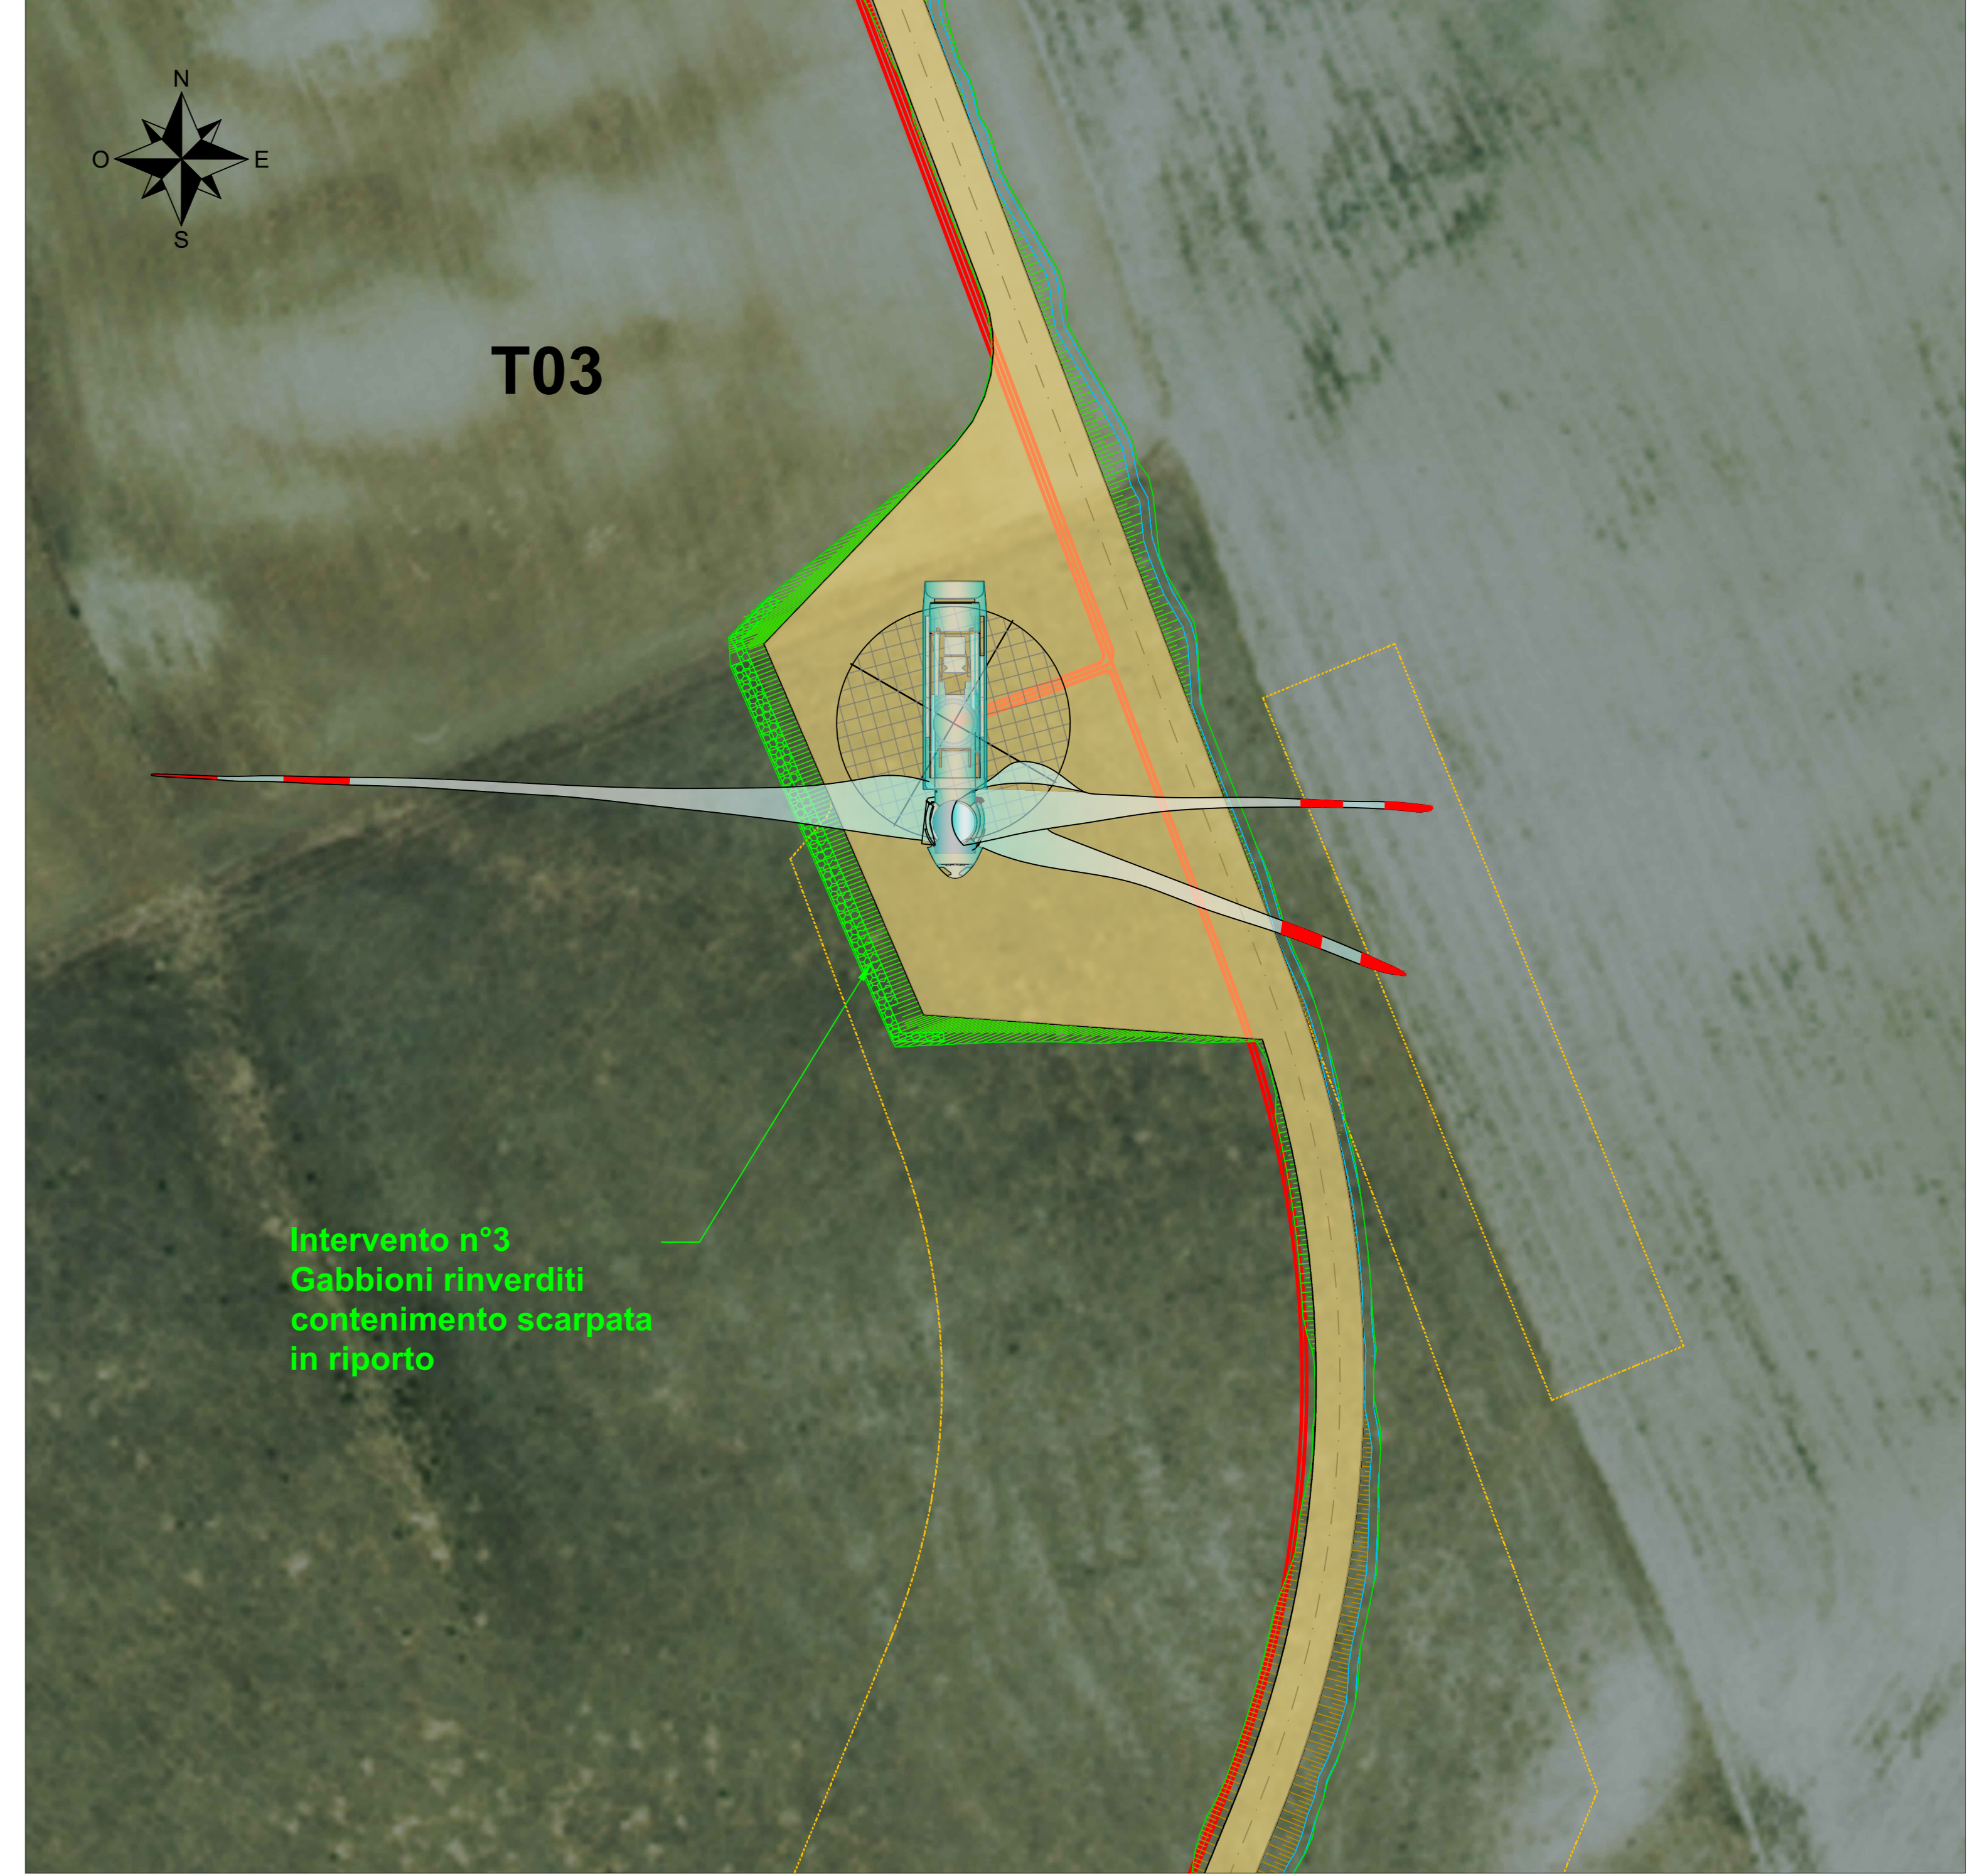


Intervento n°4 - Geogriglie antierosione - Scala 1:500



Intervento n°5 - Gabbioni rinverditi - Scala 1:500

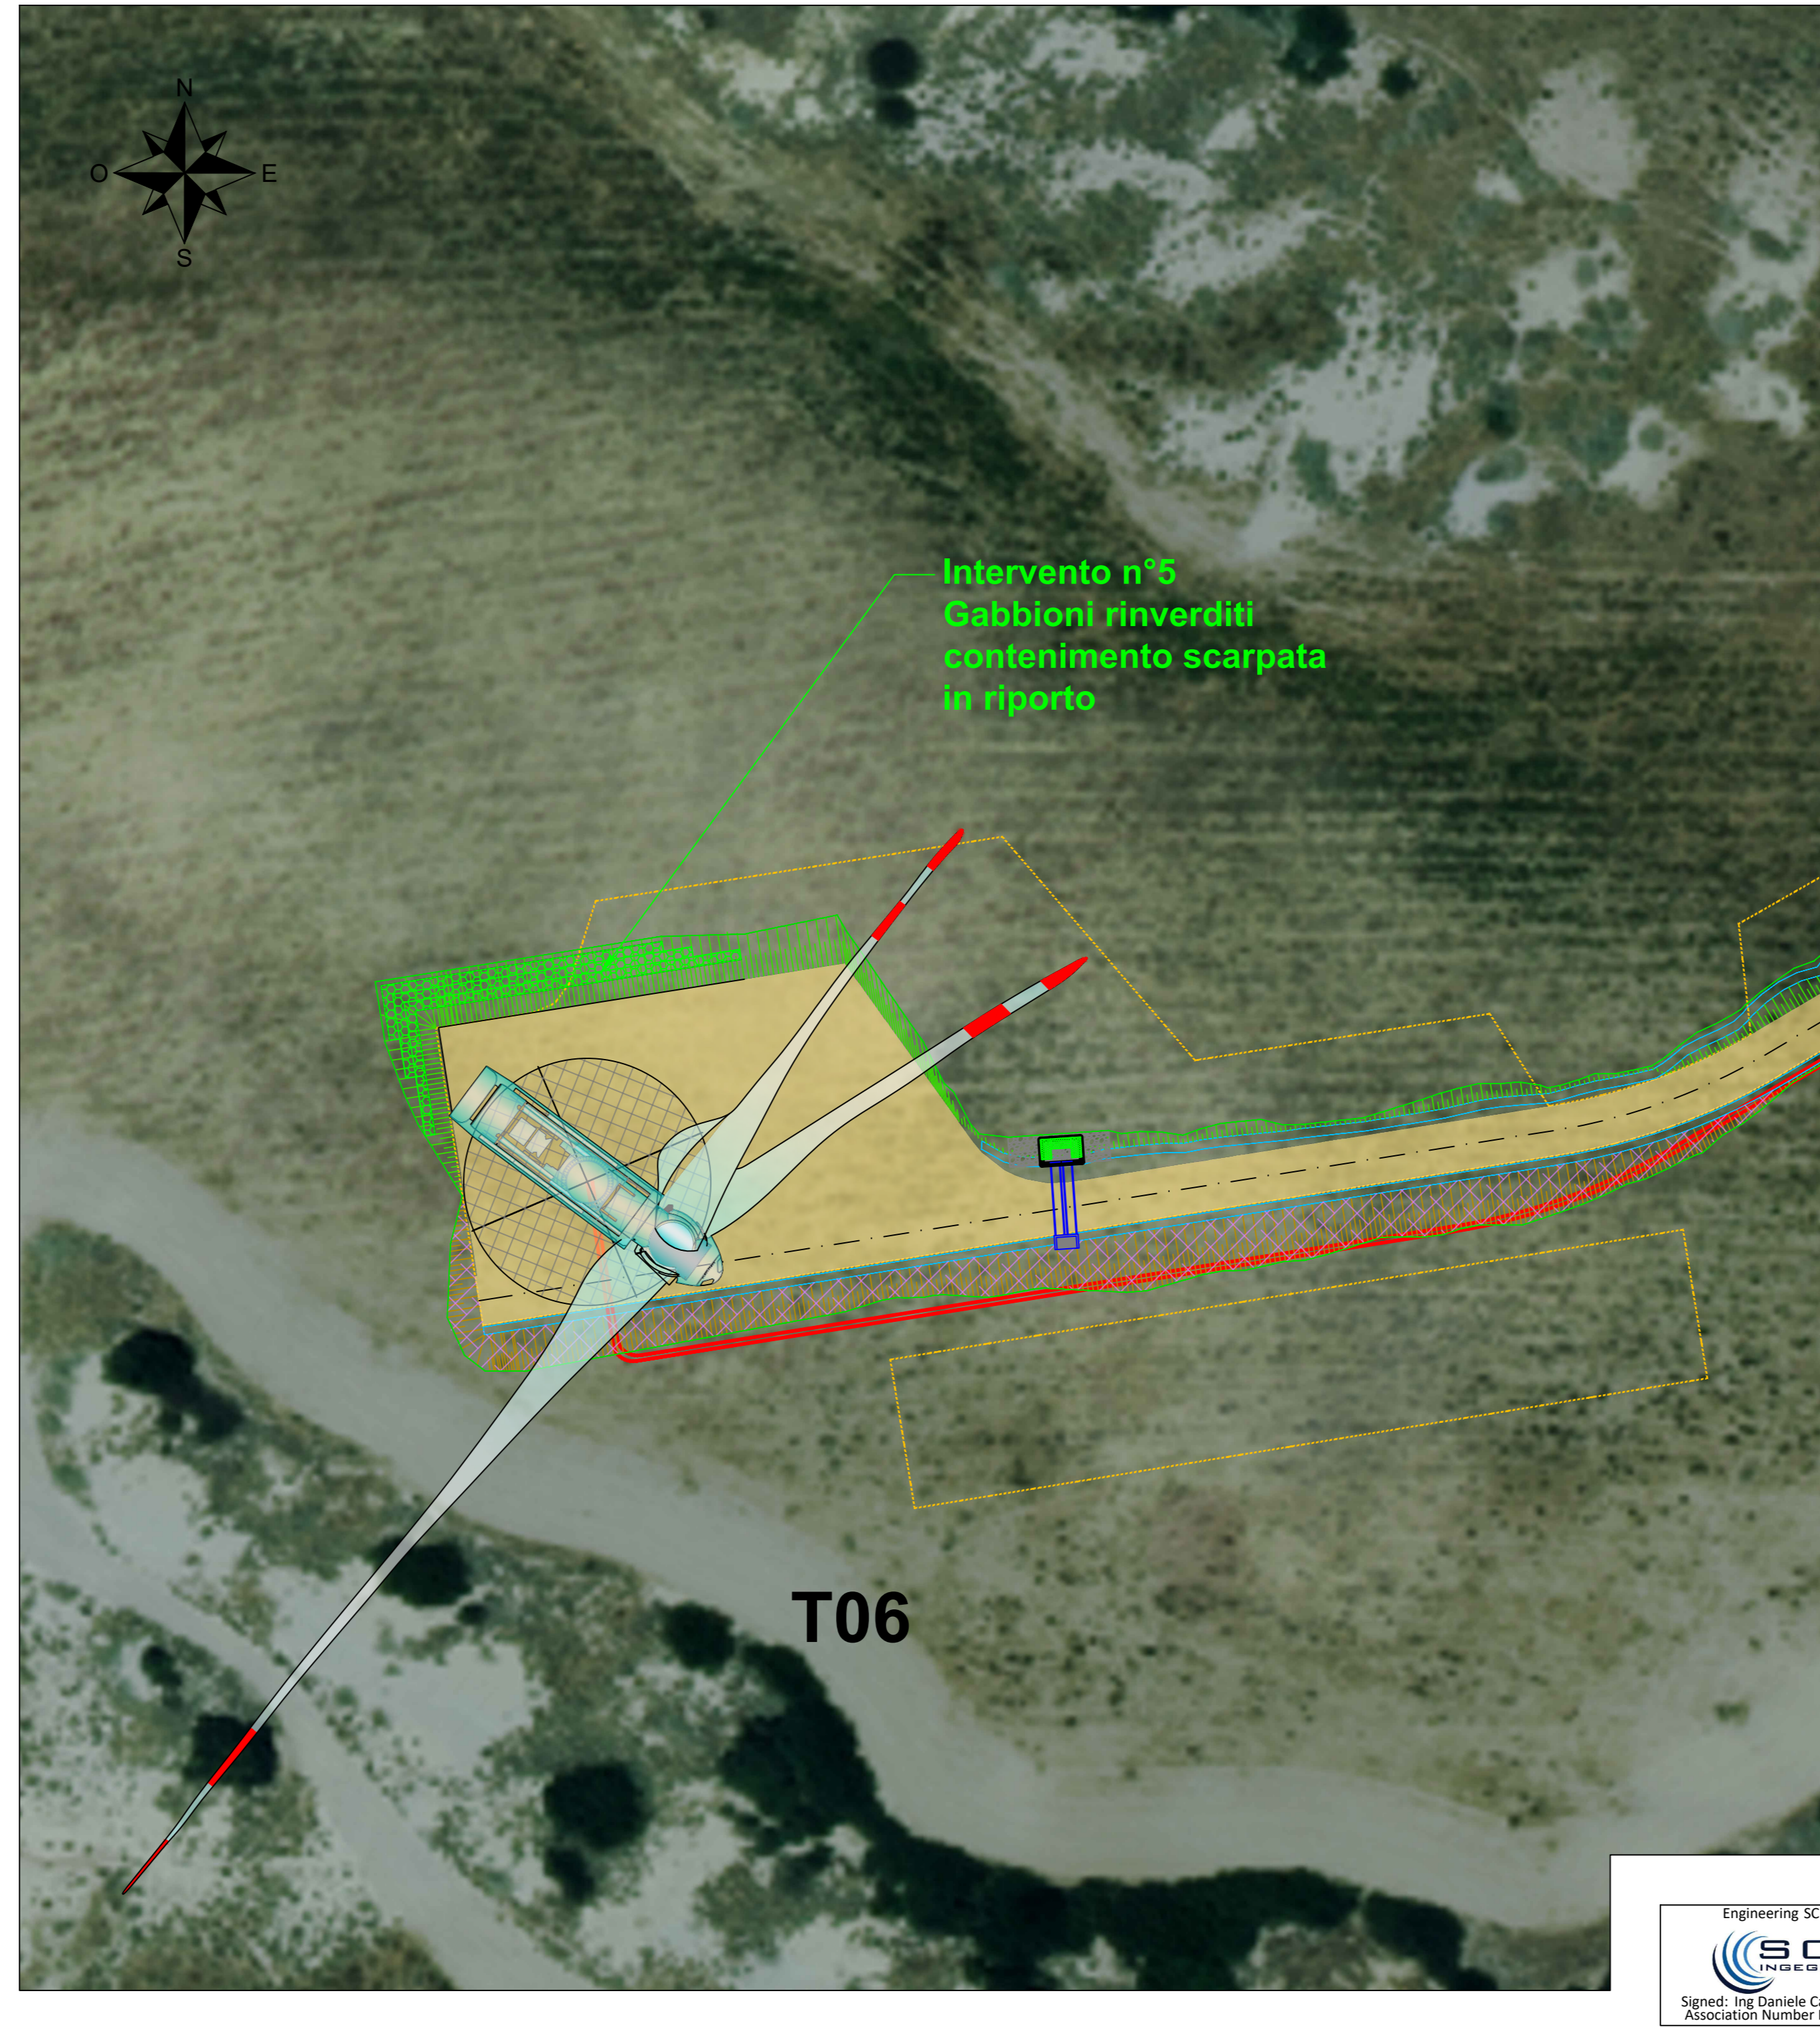

Intervento n°6 - Geogriglie antierosione - Scala 1:500

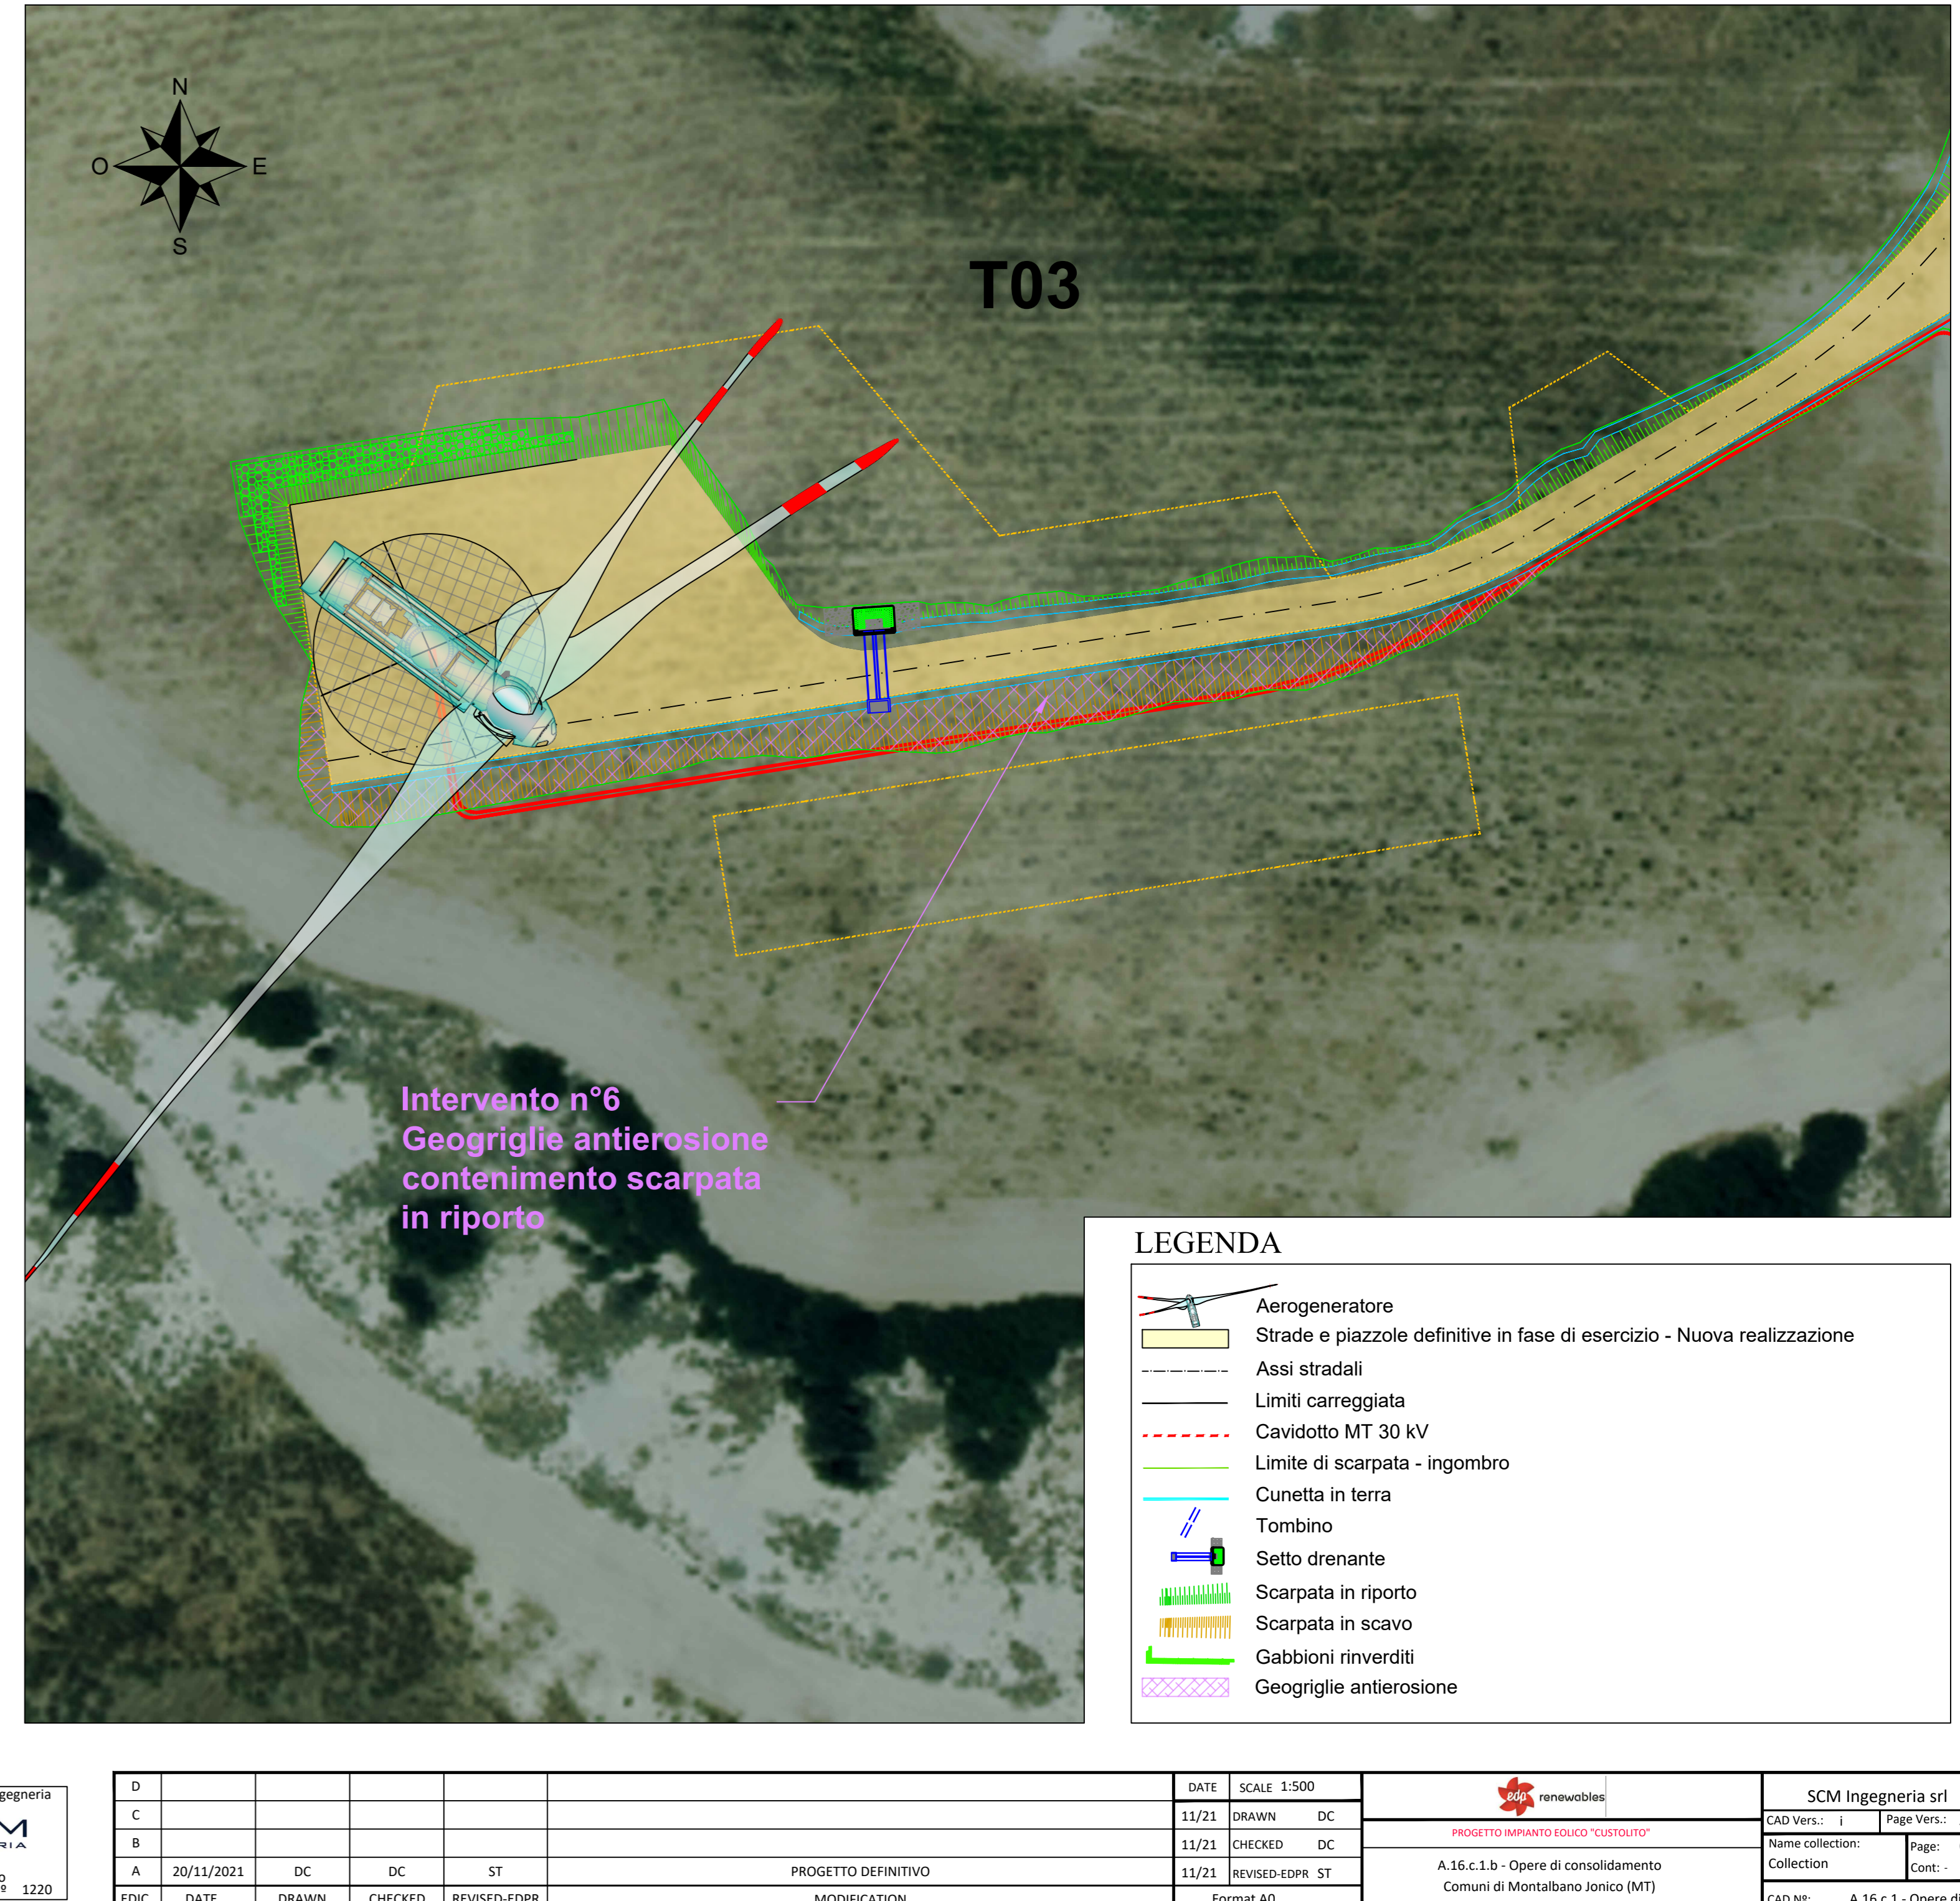

LEGENDA

- Aerogeneratore
- Strade e piazzole definitive in fase di esercizio - Nuova realizzazione
- Assi stradali
- Limiti carreggiata
- Cavidotto MT 30 kV
- Limite di scarpata - ingombro
- Cunetta in terra
- Tombino
- Setto drenante
- Scarpata in riporto
- Scarpata in scavo
- Gabbioni rinverditi
- Geogriglie antierosione



EDIC.	DATE	DRAWN	CHECKED	REVISED-EDPR	MODIFICATION

DATE	SCALE	SCALE	SCALE
31/21	DRAWN	DC	
31/21	CHECKED	DC	
31/21	REVISATA	ST	
	Formas AD		

 PROGETTO MARINARO SIOUO "COSTOLINI" A.16.c.1.b - Opere di consolidamento Comuni di Montalbano Jonico (MT)	SCM Ingegneria srl CAD Ver: I Page Ver: A Name Collection: Page: 01 CAD No: A.16.c.1 - Opere di
---	--