



Inquadramento Vista A - Scala 1:2000

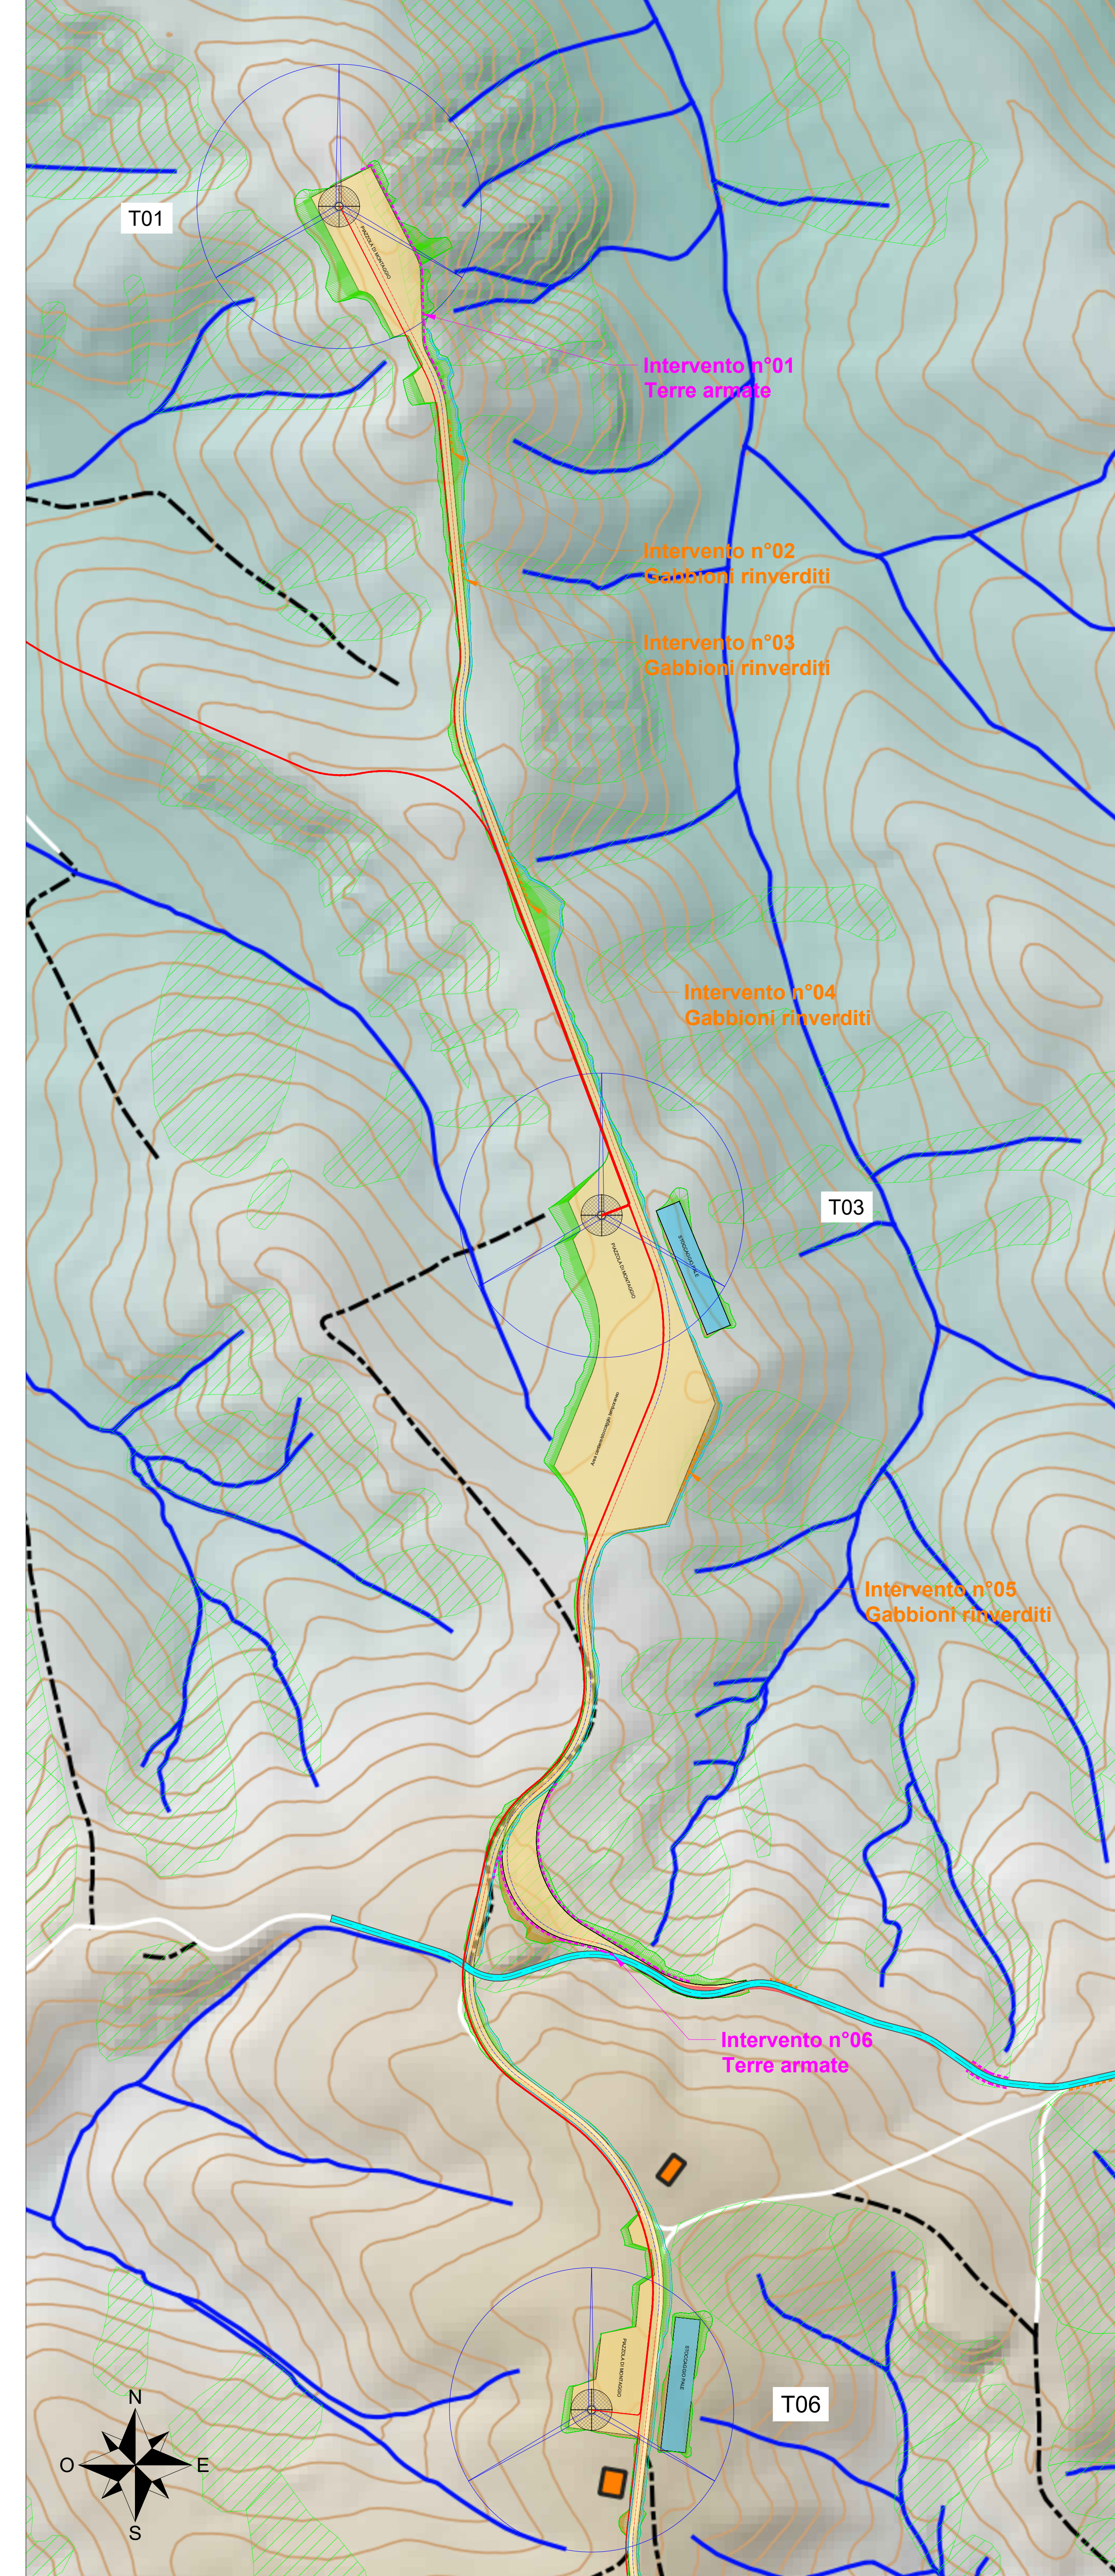


Inquadramento Vista B - Scala 1:2000

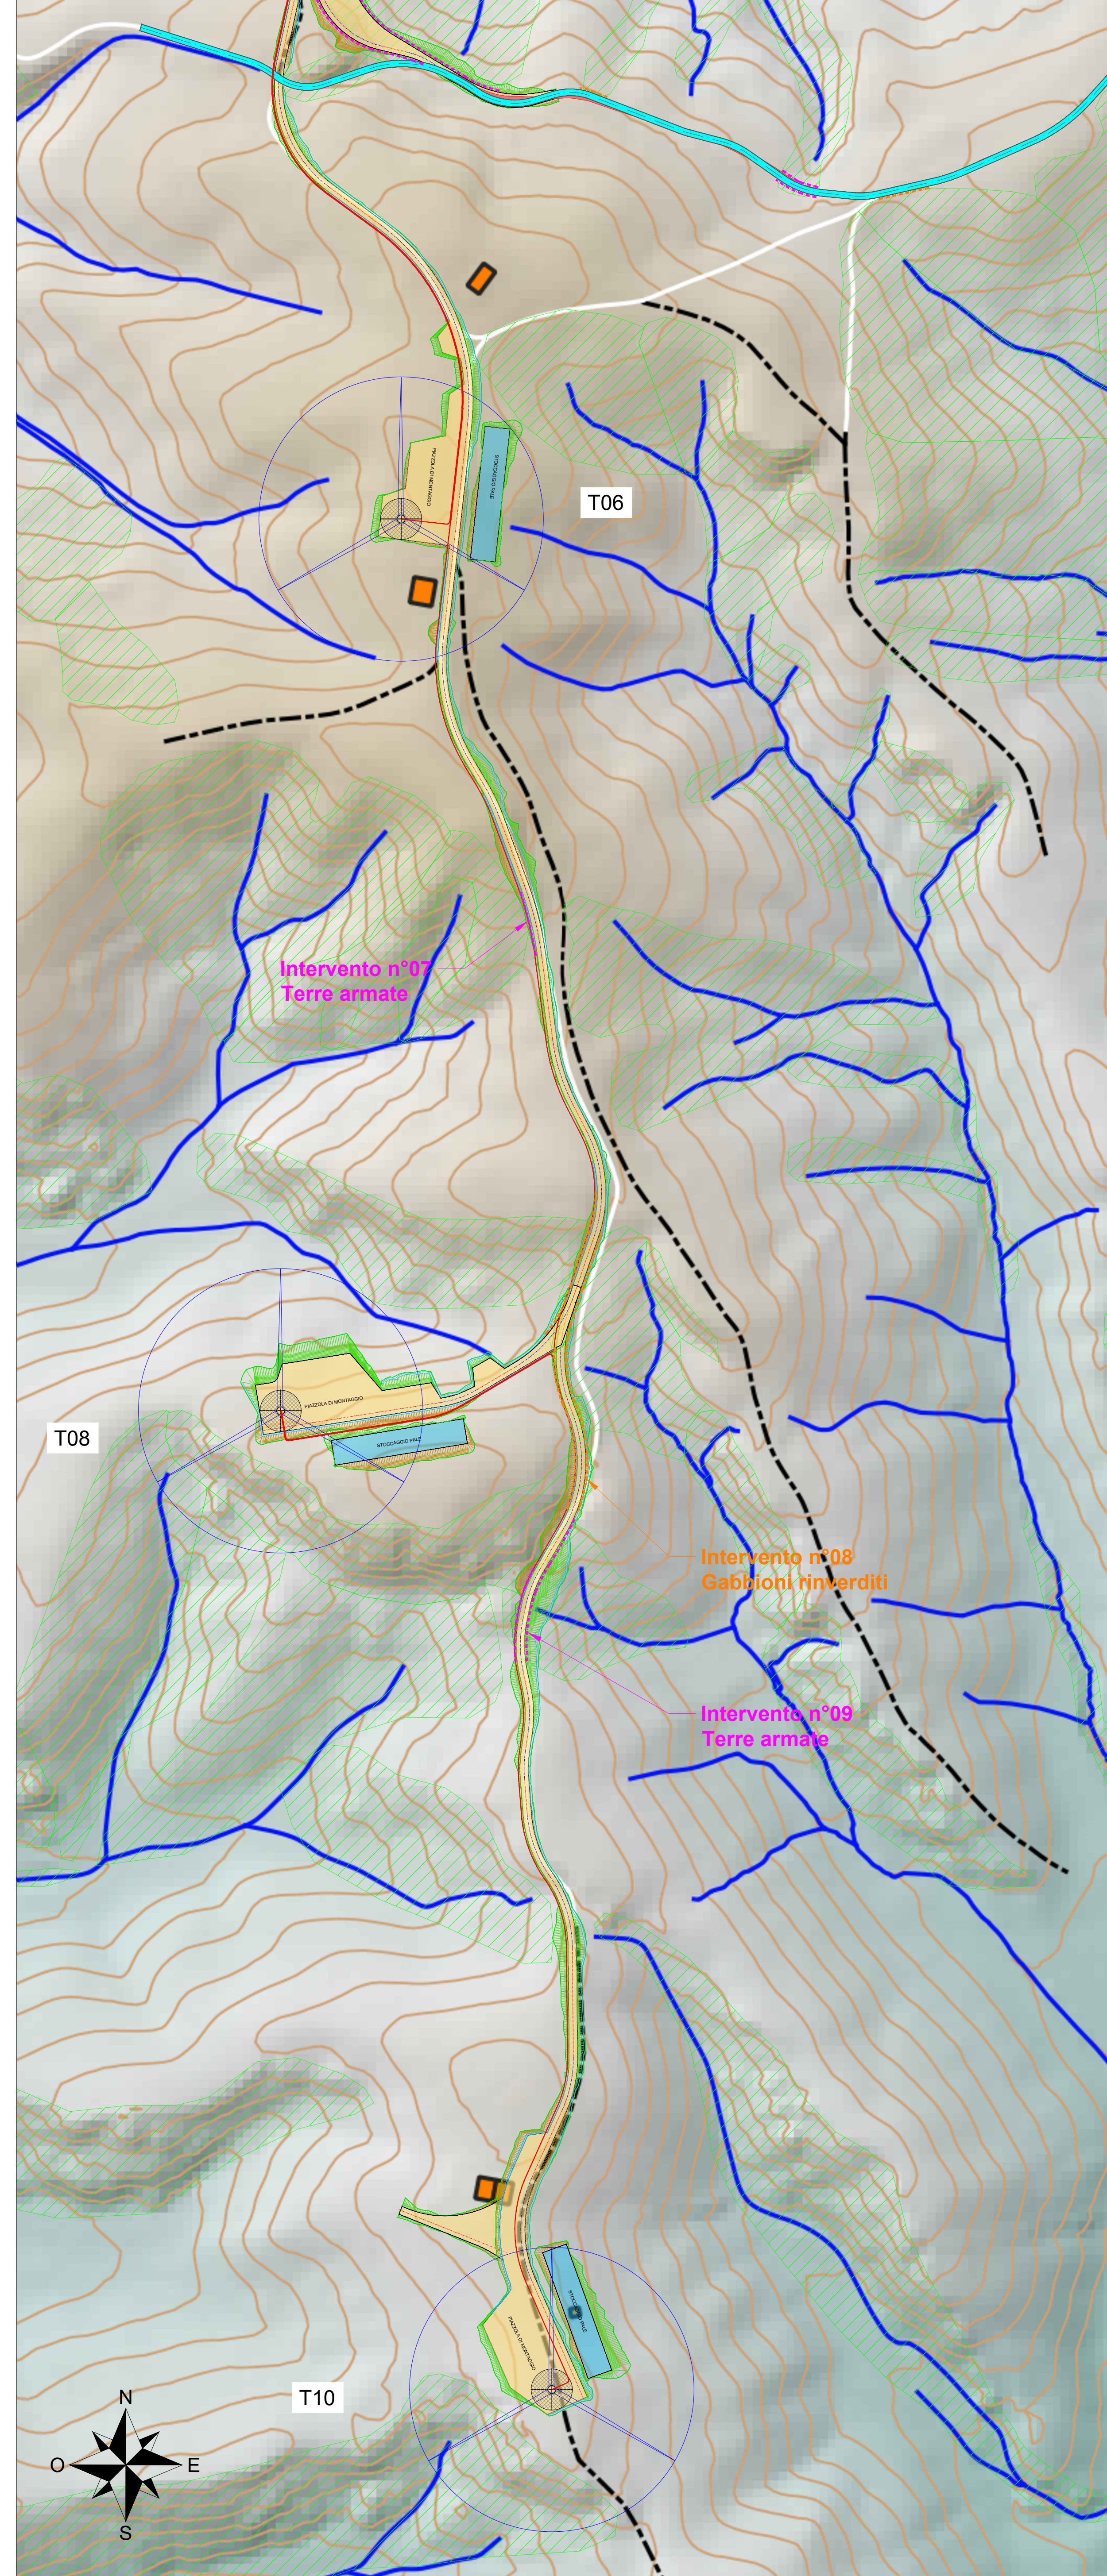

Inquadramento Vista C - Scala 1:2000



Inquadramento Vista D - Scala 1:2000

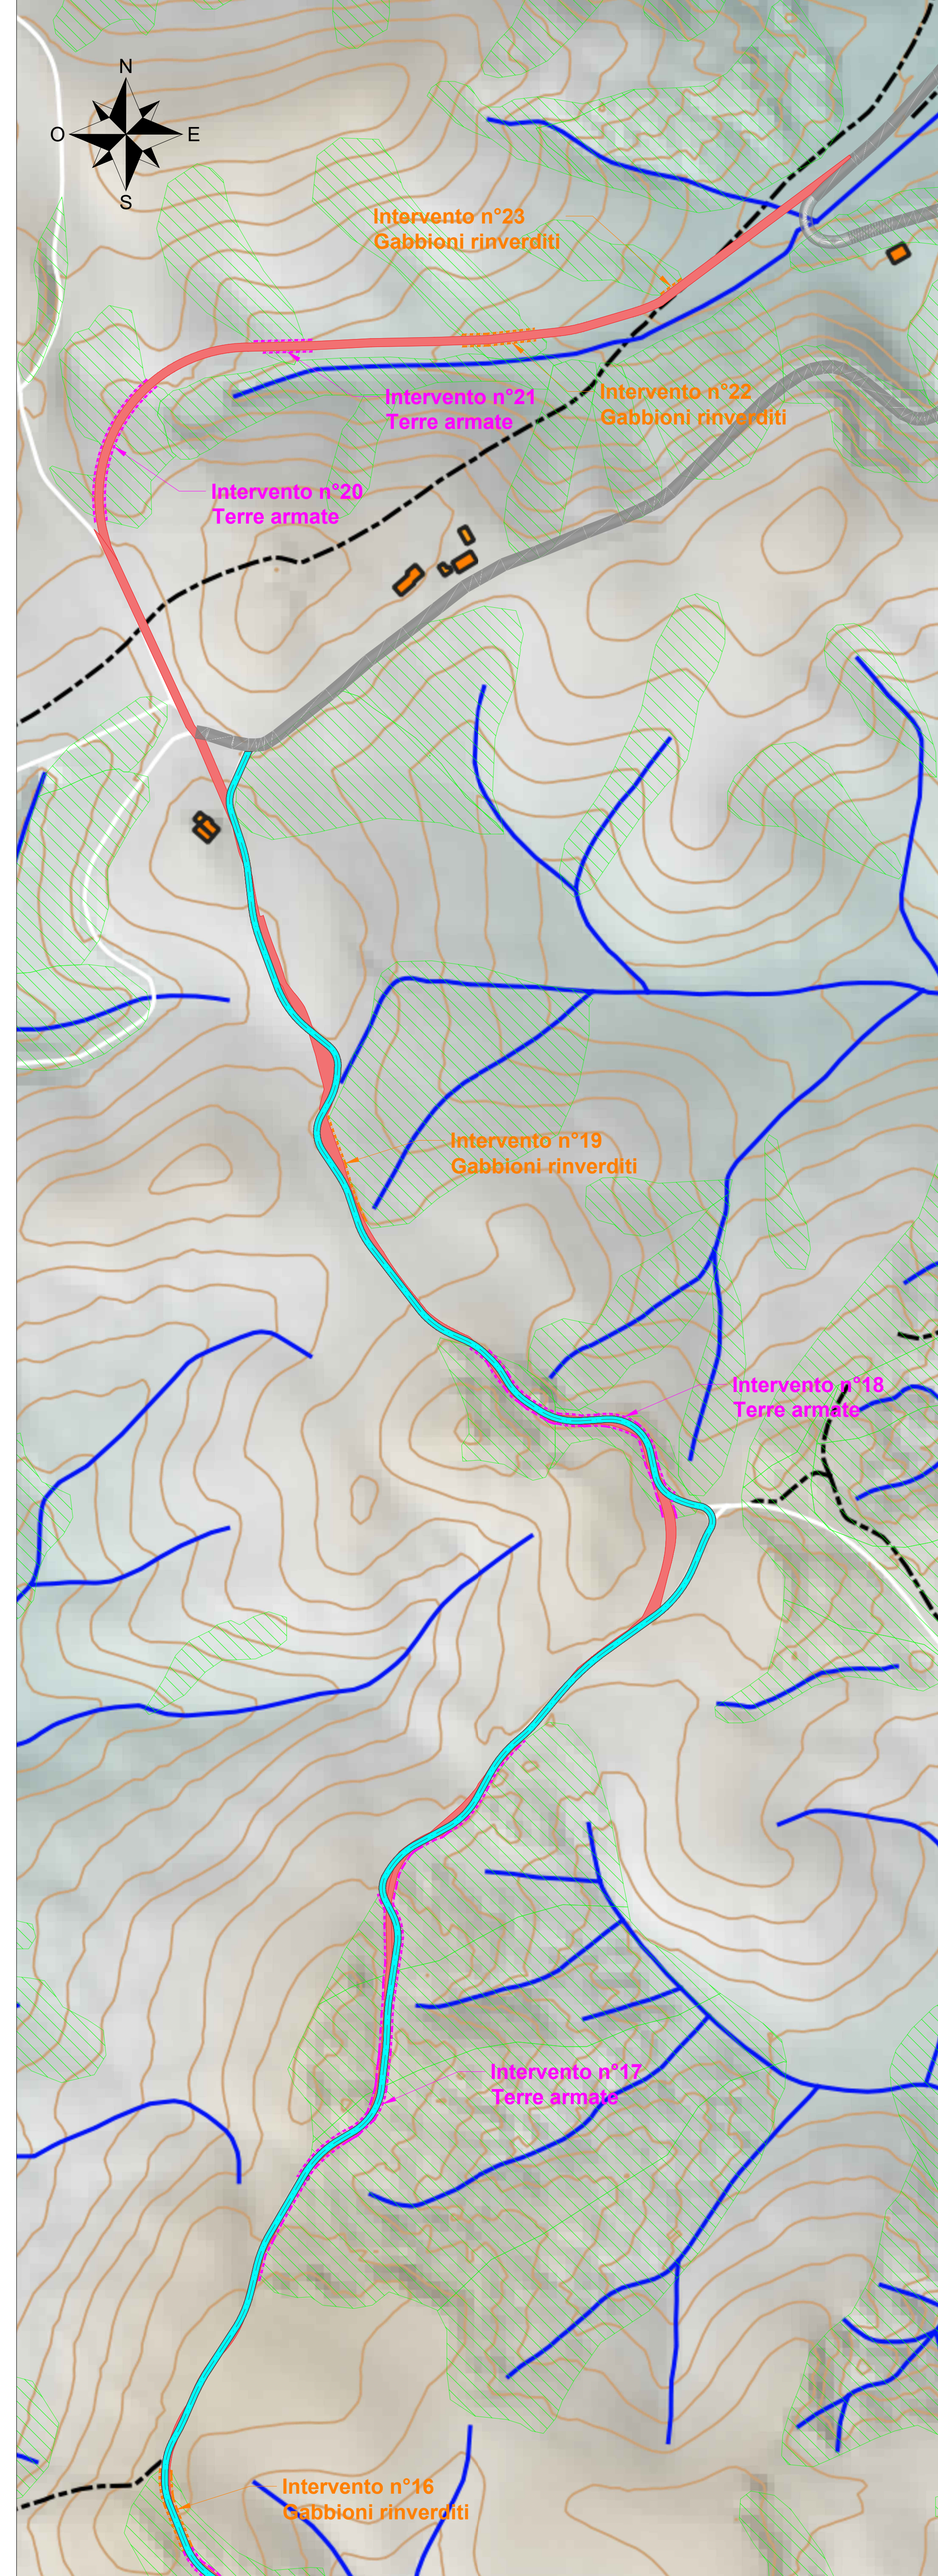

**LEGENDA**

- AEROGENERATORE DA 6.2 MW
- STRADE E PIAZZOLE TEMPORANEE IN FASE DI COSTRUZIONE - NUOVA REALIZZAZIONE
- ALLARGAMENTI SU STRADE ESISTENTI
- AREA DI STOCCAGGIO TEMPORANEA PALE
- STRADA COMUNALE ESISTENTE
- TRATTI RETTILINEI - ASSI STRADALI
- TRATTI CURVILINEI - ASSI STRADALI
- LIMITI CARREGGIATA
- CAVIDOTTI MT 30 KV
- INGOMBRO
- CUNETTA IN TERRA
- SCARPATA IN RIPORTO
- SCARPATA IN SCAVO
- OPERE DI CONSOLIDAMENTO - GABBIONI RINVERDITI
- OPERE DI CONSOLIDAMENTO - TERRE ARMATE

**LEGENDA CARTA GEOMORFOLOGICA**

**Curve di livello**

- ordinaria, intermedia
- Reticolo idrografico
- Cigli di scarpata

**Orografia**

m s.l.m.m.

- 63.1
- 99.6
- 136
- 173
- 209

**Rischio Frana (Piano stralcio aree di versante) Vinente ed Aggiornamenti**

- R4
- R3
- R2
- R1
- ASV

**Inquadramento generale - Scala 1:20000**

EDIC	DATE	DRAWN	CHECKED	REVISI-EDIPN	MODIFICATION	PRIMA EMISSIONE PER AU
A	2011/2021	D.CAVALLI	W.MICCOLIS	S.TIZZONI		

DATE	SCALE	PROGETTO	CLIENTE	SCM Ingegneria Srl
11/21	1:5000	PROGETTO STRADA SULLO "CUSTOLTO"	COMUNE DI MONTALBANO JONICO (MT)	SCM Ingegneria Srl
11/21	1:5000			
11/21	1:5000			

