


VB1	E(m) 2384339,714 N(m) 5095497,866	VB2	E(m) 2384389,762 N(m) 5095407,285 t1(m) 39,406 t2(m) 44,453	VB12	E(m) 2384389,221 N(m) 5095411,103	Asse B CB1	A 50,000 Sv(m) 16,667 Tau(c) 3,5368c Dr(m) 0,077 TL(m) 11,113 TK(m) 5,557	CB1	E(m) 2384506,094 N(m) 5095507,062 R(m) 150,000 A(c) 16,1844c T(m) 19,170 Sv(m) 38,134 Bs(m) 1,220	Asse B CB1	A 65,000 Sv(m) 28,167 Tau(c) 5,9772c Dr(m) 0,220 TL(m) 18,786 TK(m) 9,397	VB3	E(m) 2384458,191 N(m) 5095353,919 t1(m) 41,589 t2(m) 40,010	VB13	E(m) 2384457,463 N(m) 5095352,034	Asse B CB2	A 55,000 Sv(m) 20,167 Tau(c) 4,2795c Dr(m) 0,113 TL(m) 13,448 TK(m) 6,725	CB2	E(m) 2384341,031 N(m) 5095254,923 R(m) 150,000 A(c) 18,5974c T(m) 22,067 Sv(m) 43,819 Bs(m) 1,614	Asse B CB2	A 50,000 Sv(m) 16,667 Tau(c) 3,5368c Dr(m) 0,077 TL(m) 11,113 TK(m) 5,557	VB4	E(m) 2384484,800 N(m) 5095304,454
-----	--------------------------------------	-----	--	------	--------------------------------------	---------------	--	-----	---	---------------	--	-----	--	------	--------------------------------------	---------------	--	-----	---	---------------	--	-----	--------------------------------------

ASSE "B"

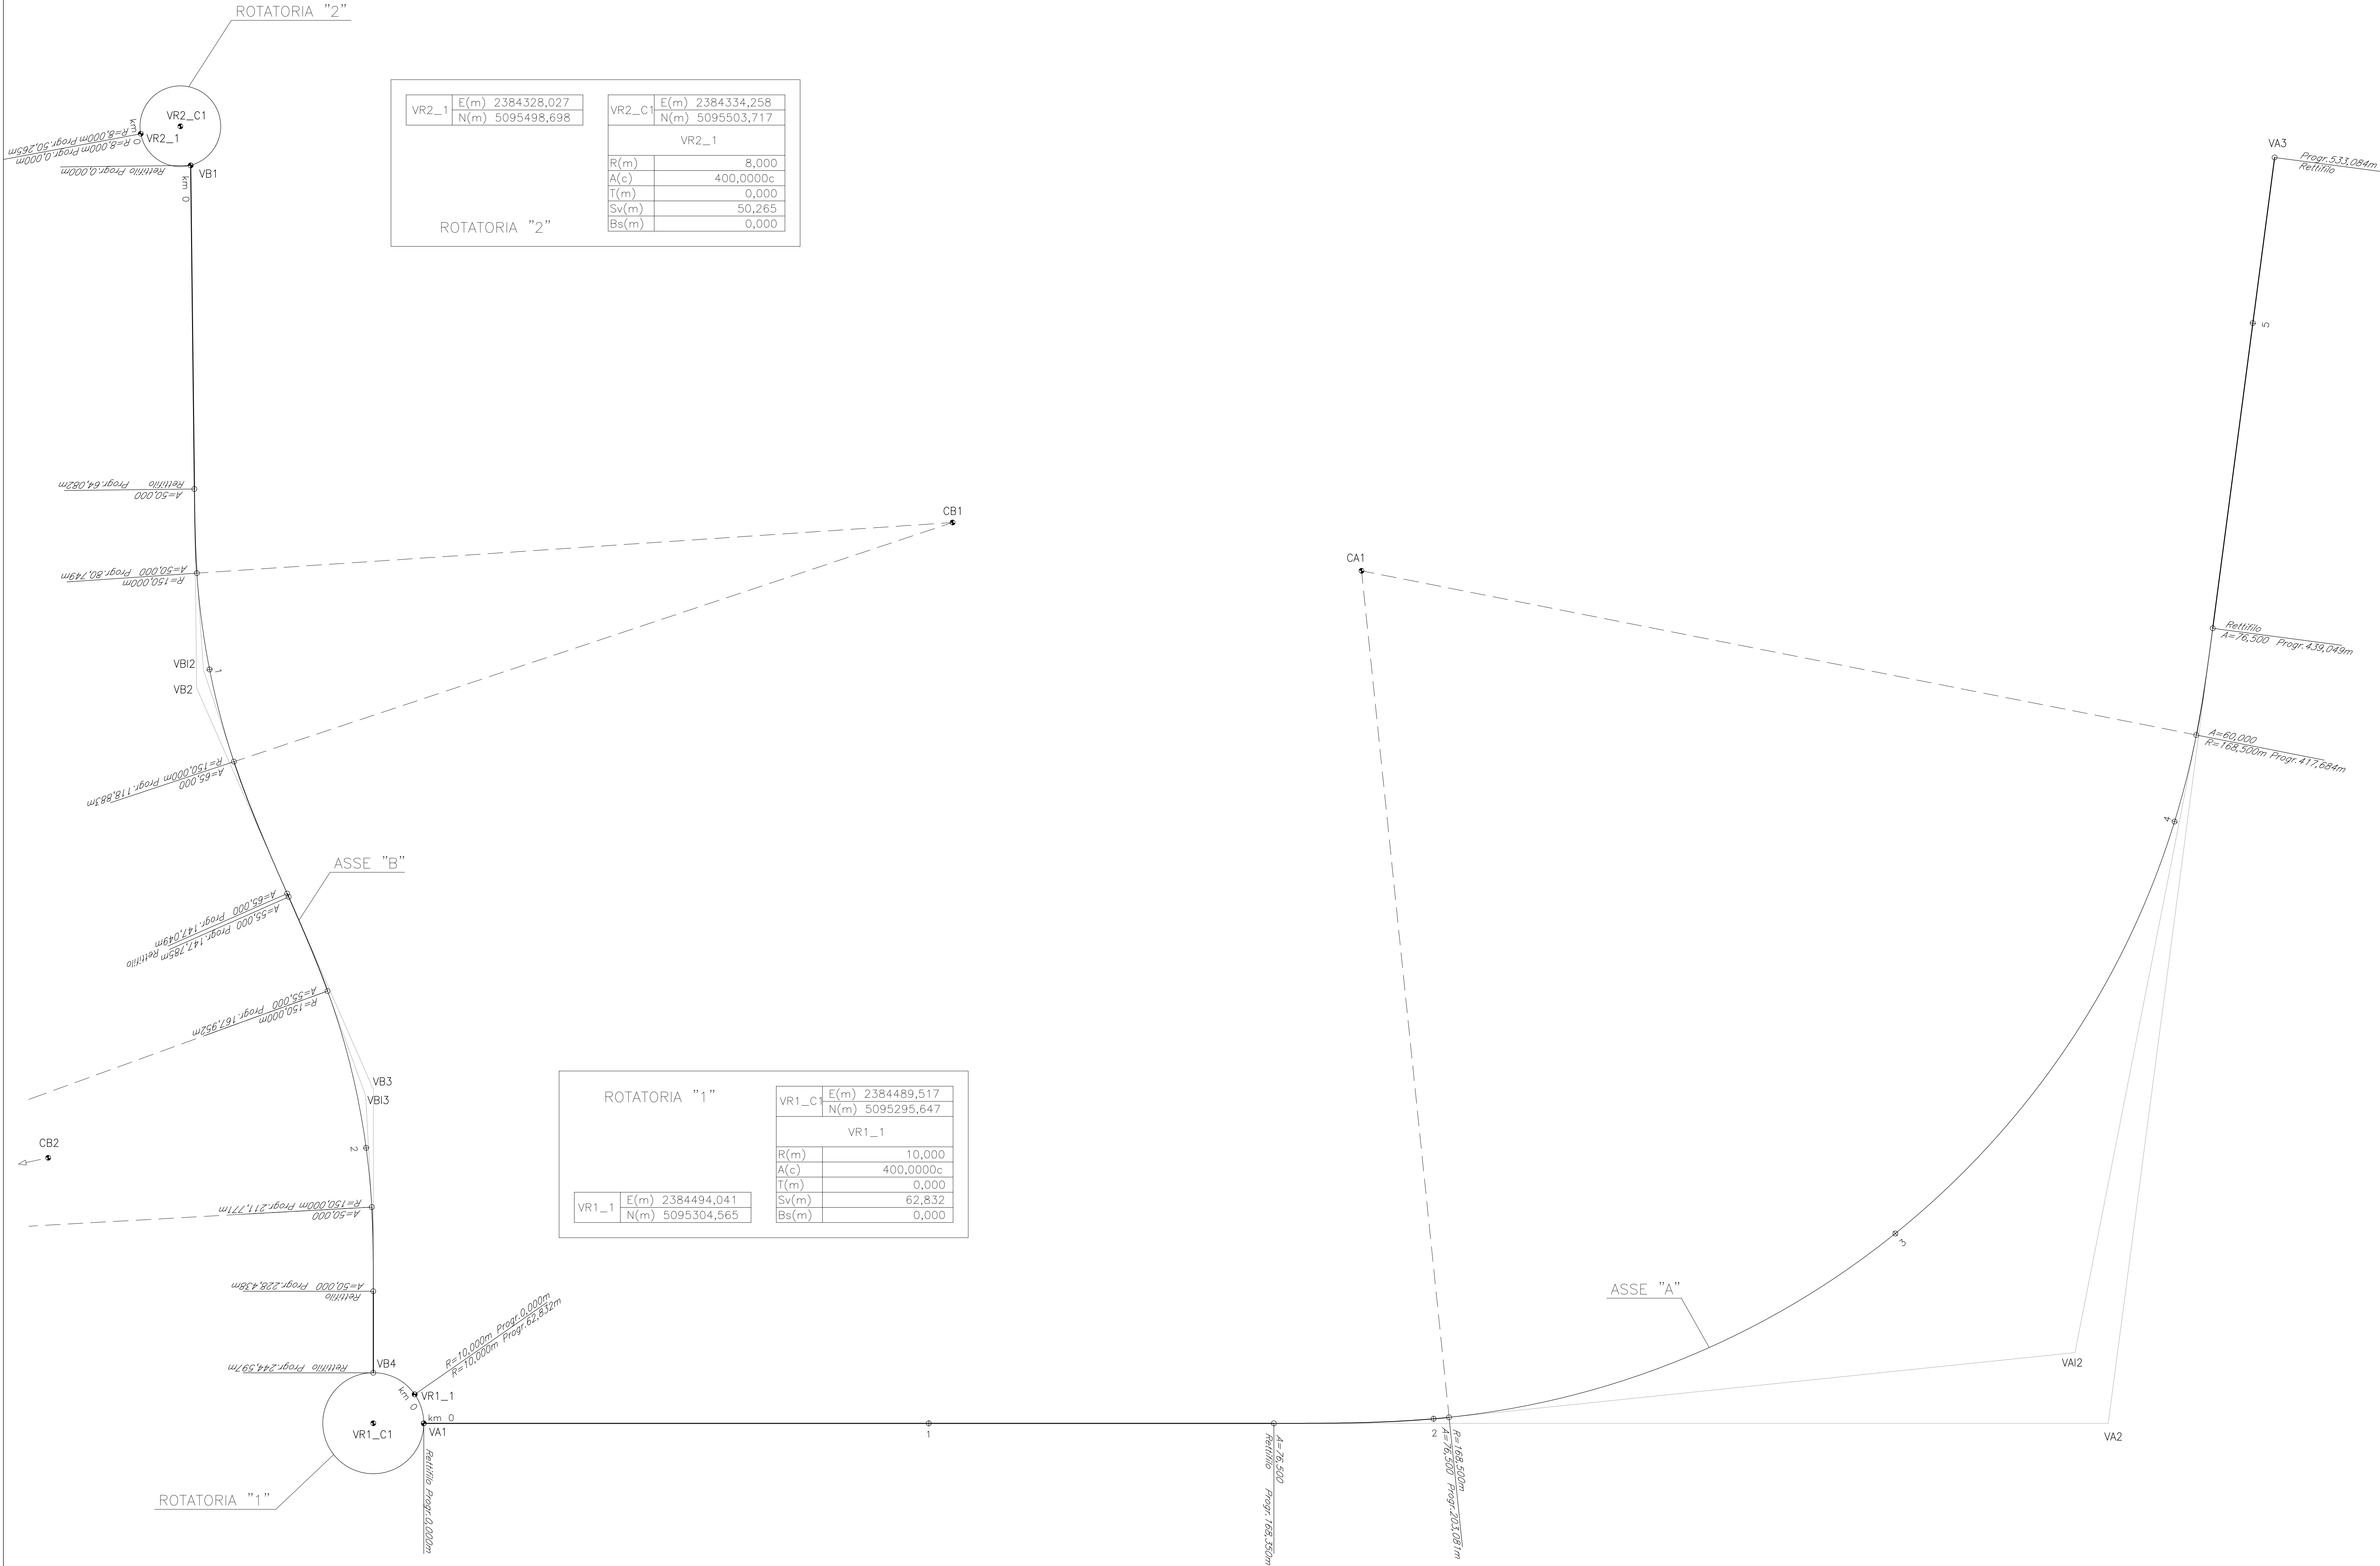

SCHEMA ESPLICATIVO TABELLE DI TRACCIAMENTO

TABELLA VERTICI

Vn = VERTICE
E = COORDINATA EST
N = COORDINATA NORD
T1 = TANGENTE IN INGRESSO
T2 = TANGENTE IN USCITA

ASSE N

Vn E
N
T1
T2

TABELLA CERCHI

Cn = CENTRO RAGGIO DI CURVATURA
E = COORDINATA EST
N = COORDINATA NORD
R = RAGGIO DI CURVATURA
A = ANGOLO DI DEVIAZIONE
T = TANGENTE
Sv = SVILUPPO
Bb = BISSETTRICE-FRECCIA

ASSE N

Cn E
N
R
A
T
Sv
Bb

TABELLA CLOTOTIDI

A = PARAMETRO
Sv = SVILUPPO
Tau = ANGOLO FINALE
Dr = SCOSTAMENTO DELLA CURVA
PRIMITIVA RISPETTO AL RETTIFILLO
TL = TANGENTE LUNGA
TK = TANGENTE CORTA

ASSE N

A
Sv
Tau
Dr
TL
TK

COMMITTENTE:



RETE FERRoviARIA ITALIANA
GRUPPO FERROVIE DELLO STATO ITALIANE

CUP: J54H17000130009

PROGETTAZIONE:



GRUPPO FERROVIE DELLO STATO ITALIANE

DIREZIONE TECNICA
U.O. INFRASTRUTTURE NORD

PROGETTO DEFINITIVO PER APPALTO

COMPLETAMENTO DEL NODO DI UDINE - PRG E ACC DEL P.M.
CARGNACCO E OPERE SOSTITUTIVE DEI PL INTERFERENTI

SL01 Nuovo sottopasso al km 7+187
Planimetria di tracciamento

SCALA:

1:500

COMMESSA LOTTO FASE ENTE TIPO DOC. OPERA/DISCIPLINA PROGR. REV.

1209

00

D

26

P8

SL0100

001

A

Rev.	Descrizione	Redatto	Data	Verificato	Data	Approvato	Data	AutORIZZATO Data
A	Emissione Definitiva	E. Sempore	10/01/2019	C. Liporini	10/01/2019	S. Liporini	10/01/2019	F. Sacchi 10/01/2019

File: I20900026P8SL0100001A.dwg n.Elab.: