



PIANTA SCAVI E OPERE PROVISIONALI

SCALA 1:200

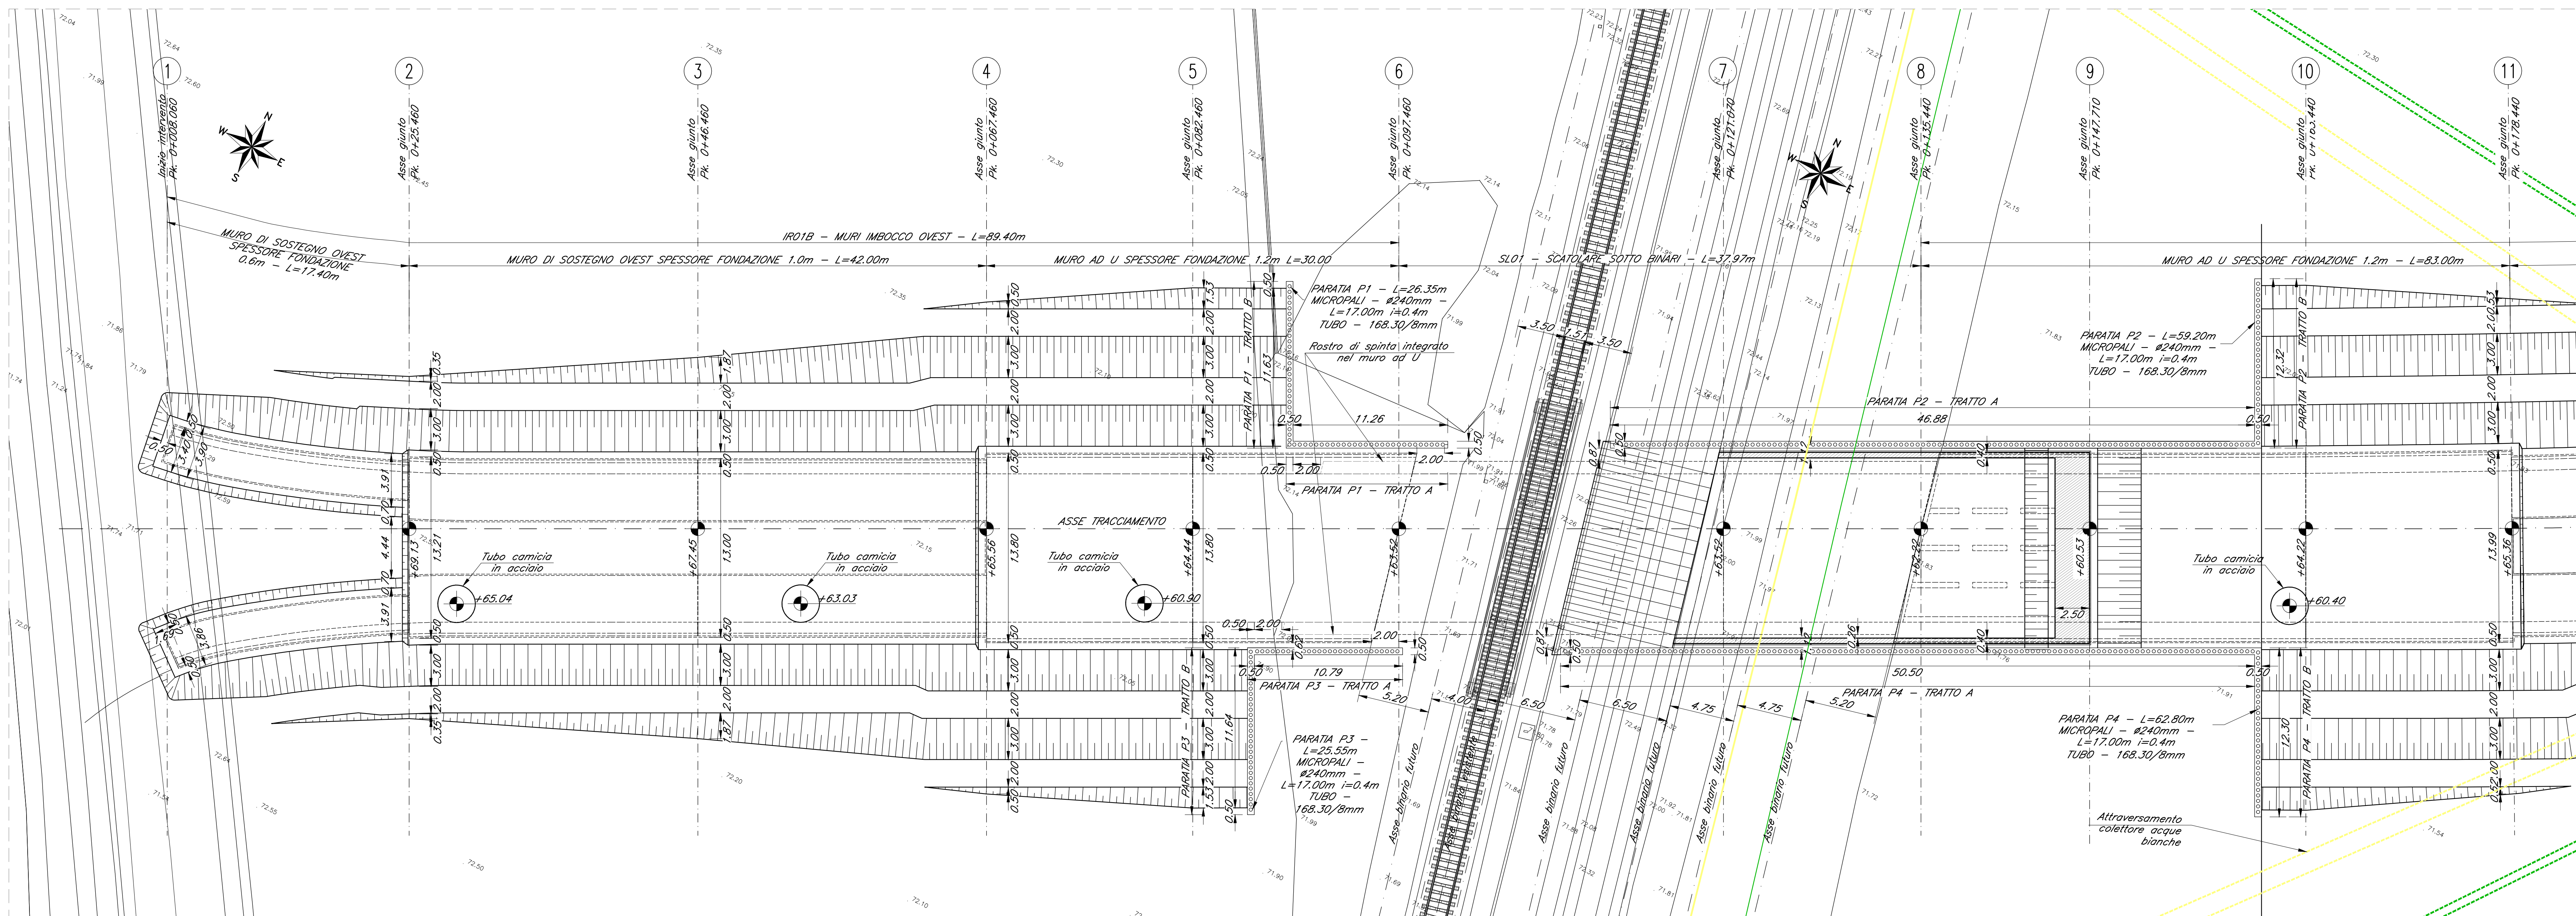


SEZIONE LONGITUDINALE


SCALA 1:200

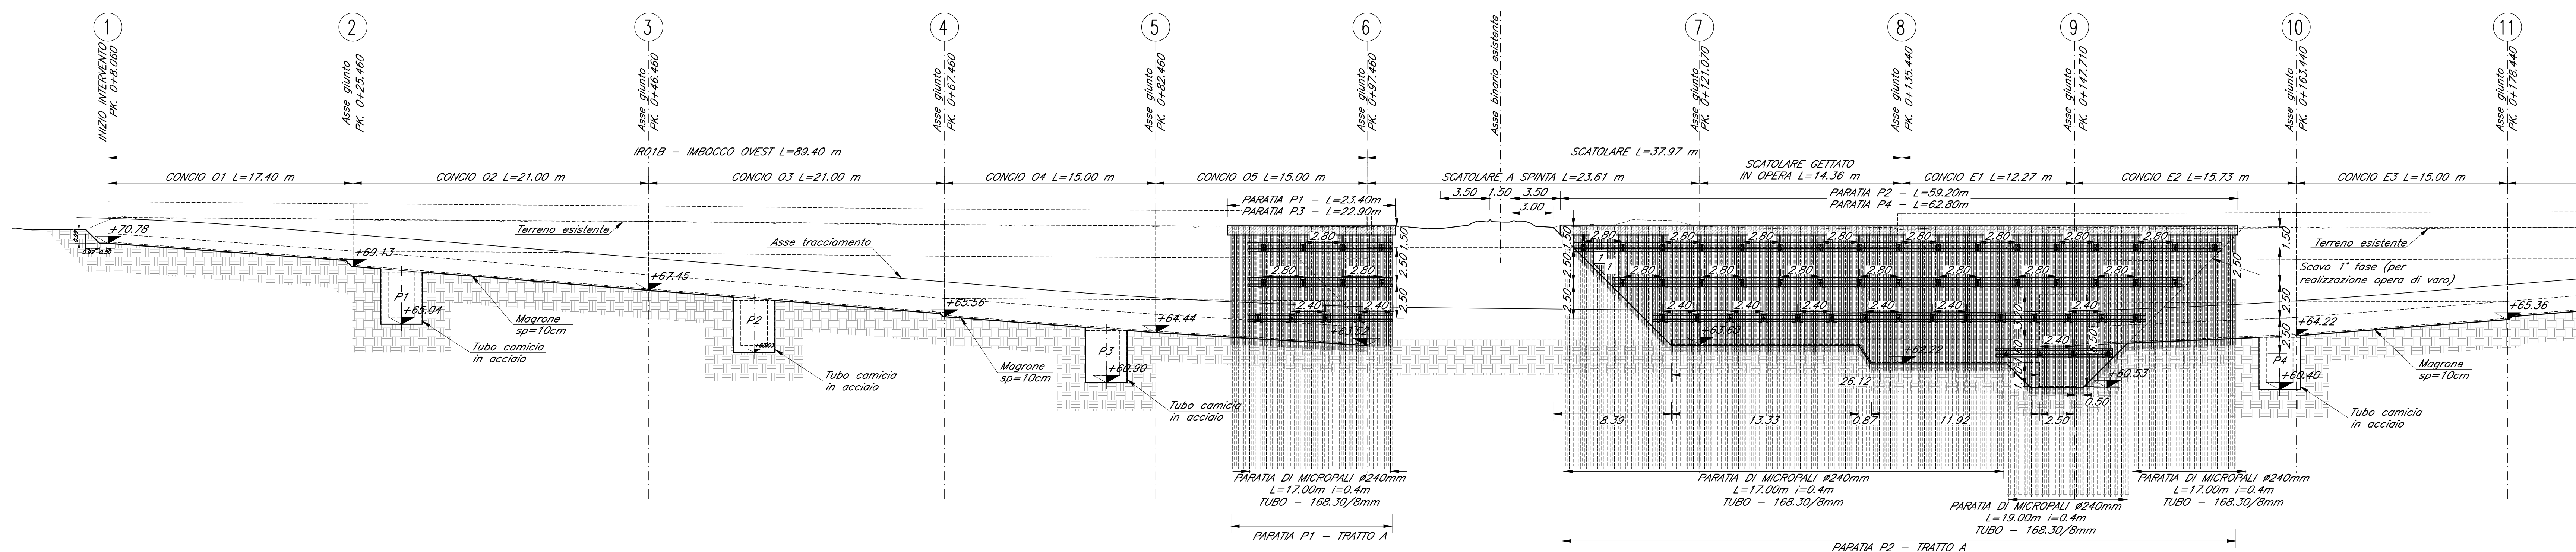SEZIONE TIPO SCAVO A CIELO APERTO IN
CORRISPONDENZA DEL MURO DI SOSTEGNO

SCALA 1:100

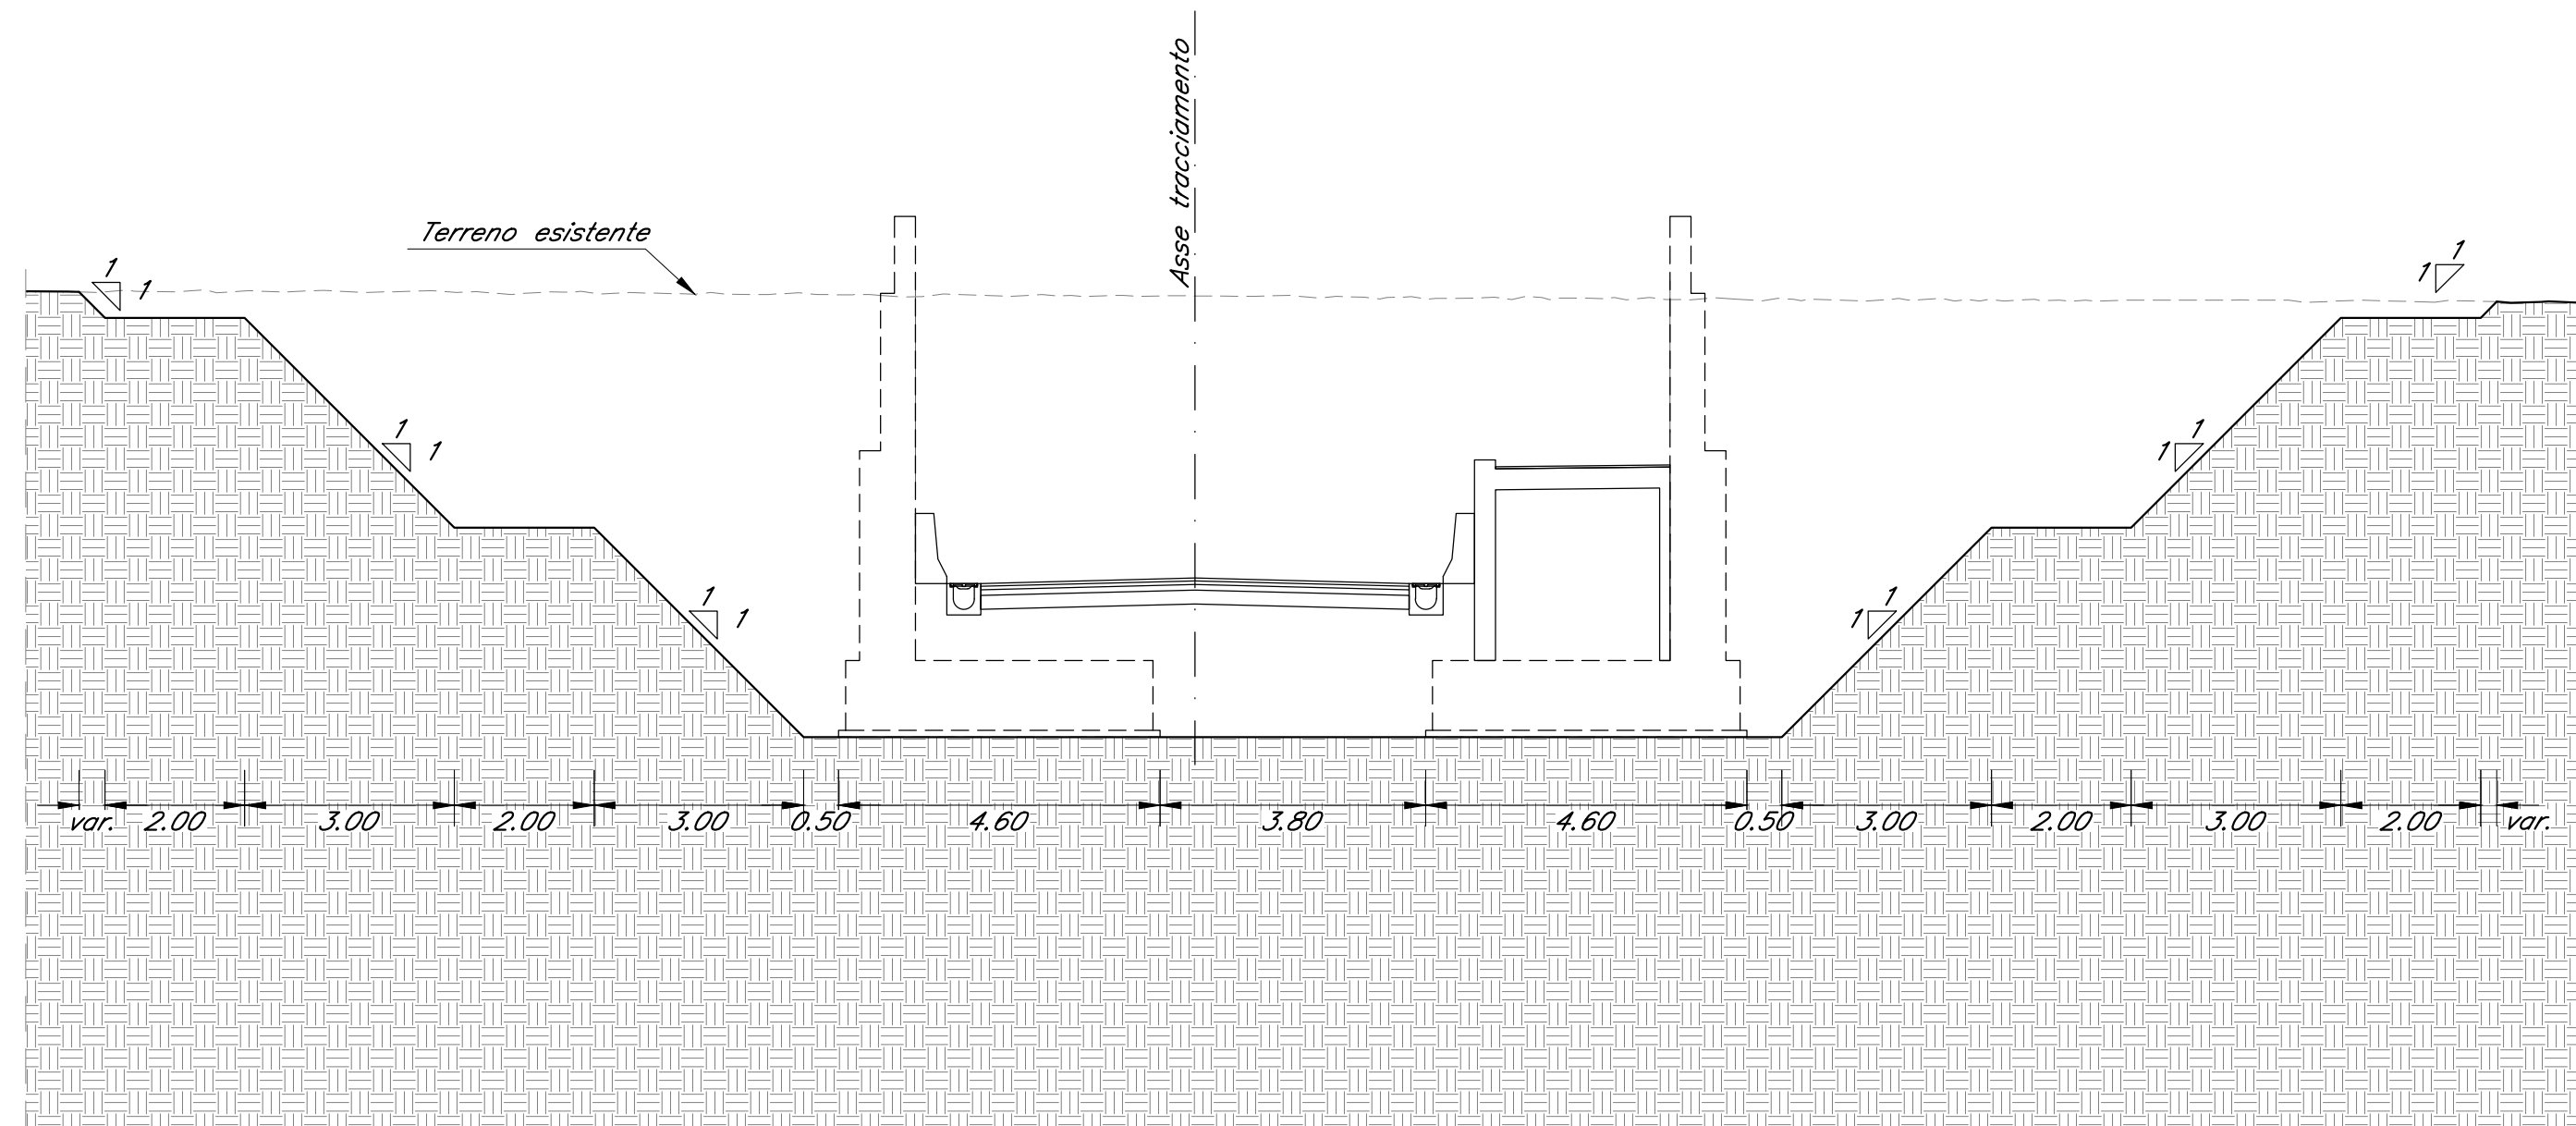
SEZIONE TIPO SCAVO A CIELO APERTO IN
CORRISPONDENZA DEL MURO AD U

SCALA 1:100

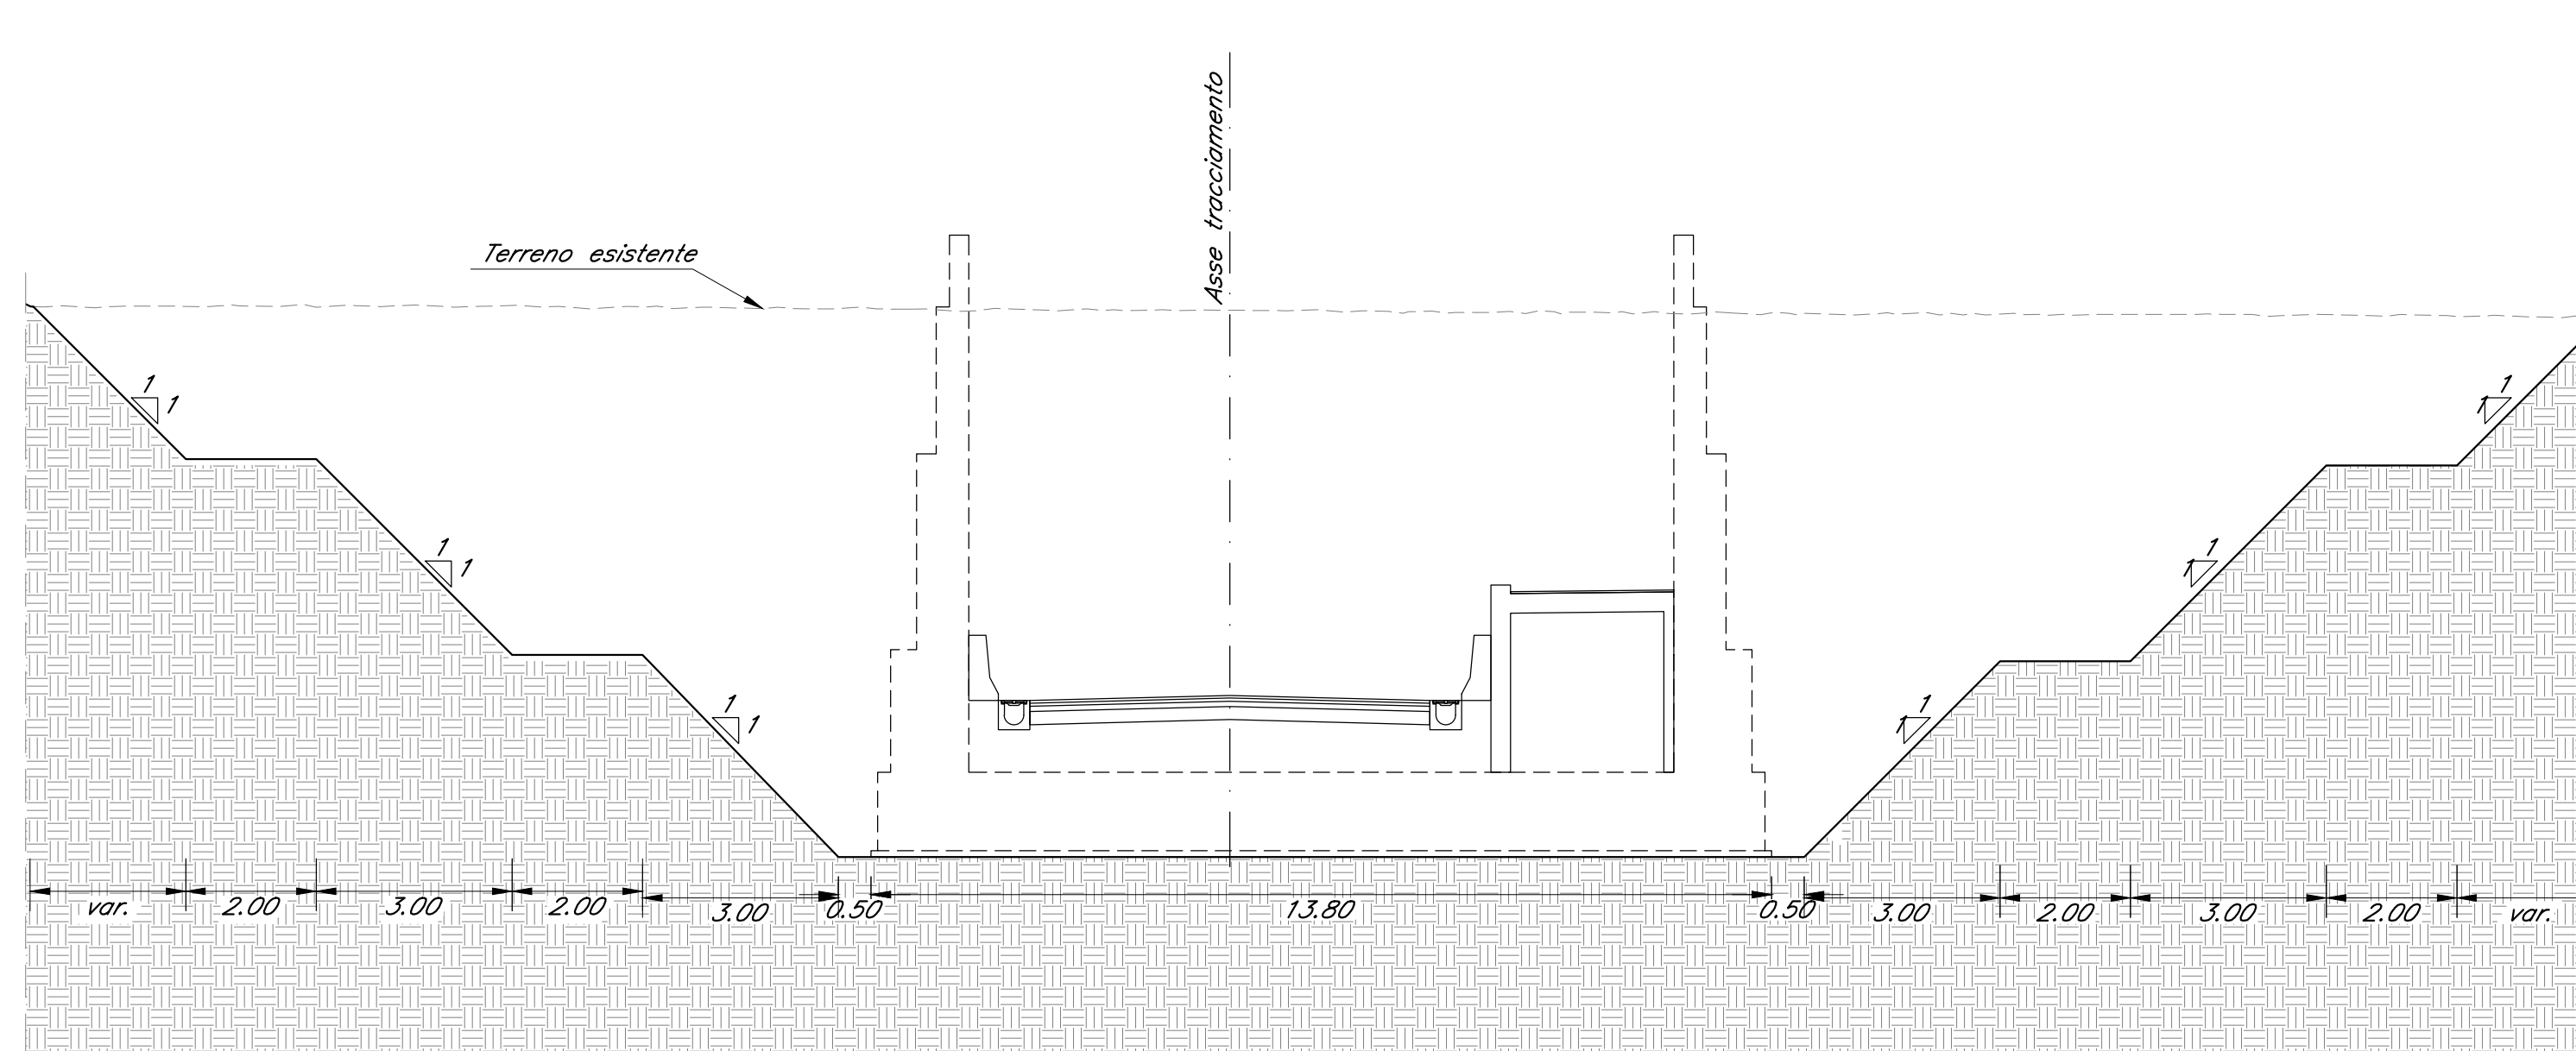

PIANTA CHIAVE

SCALA 1:2000

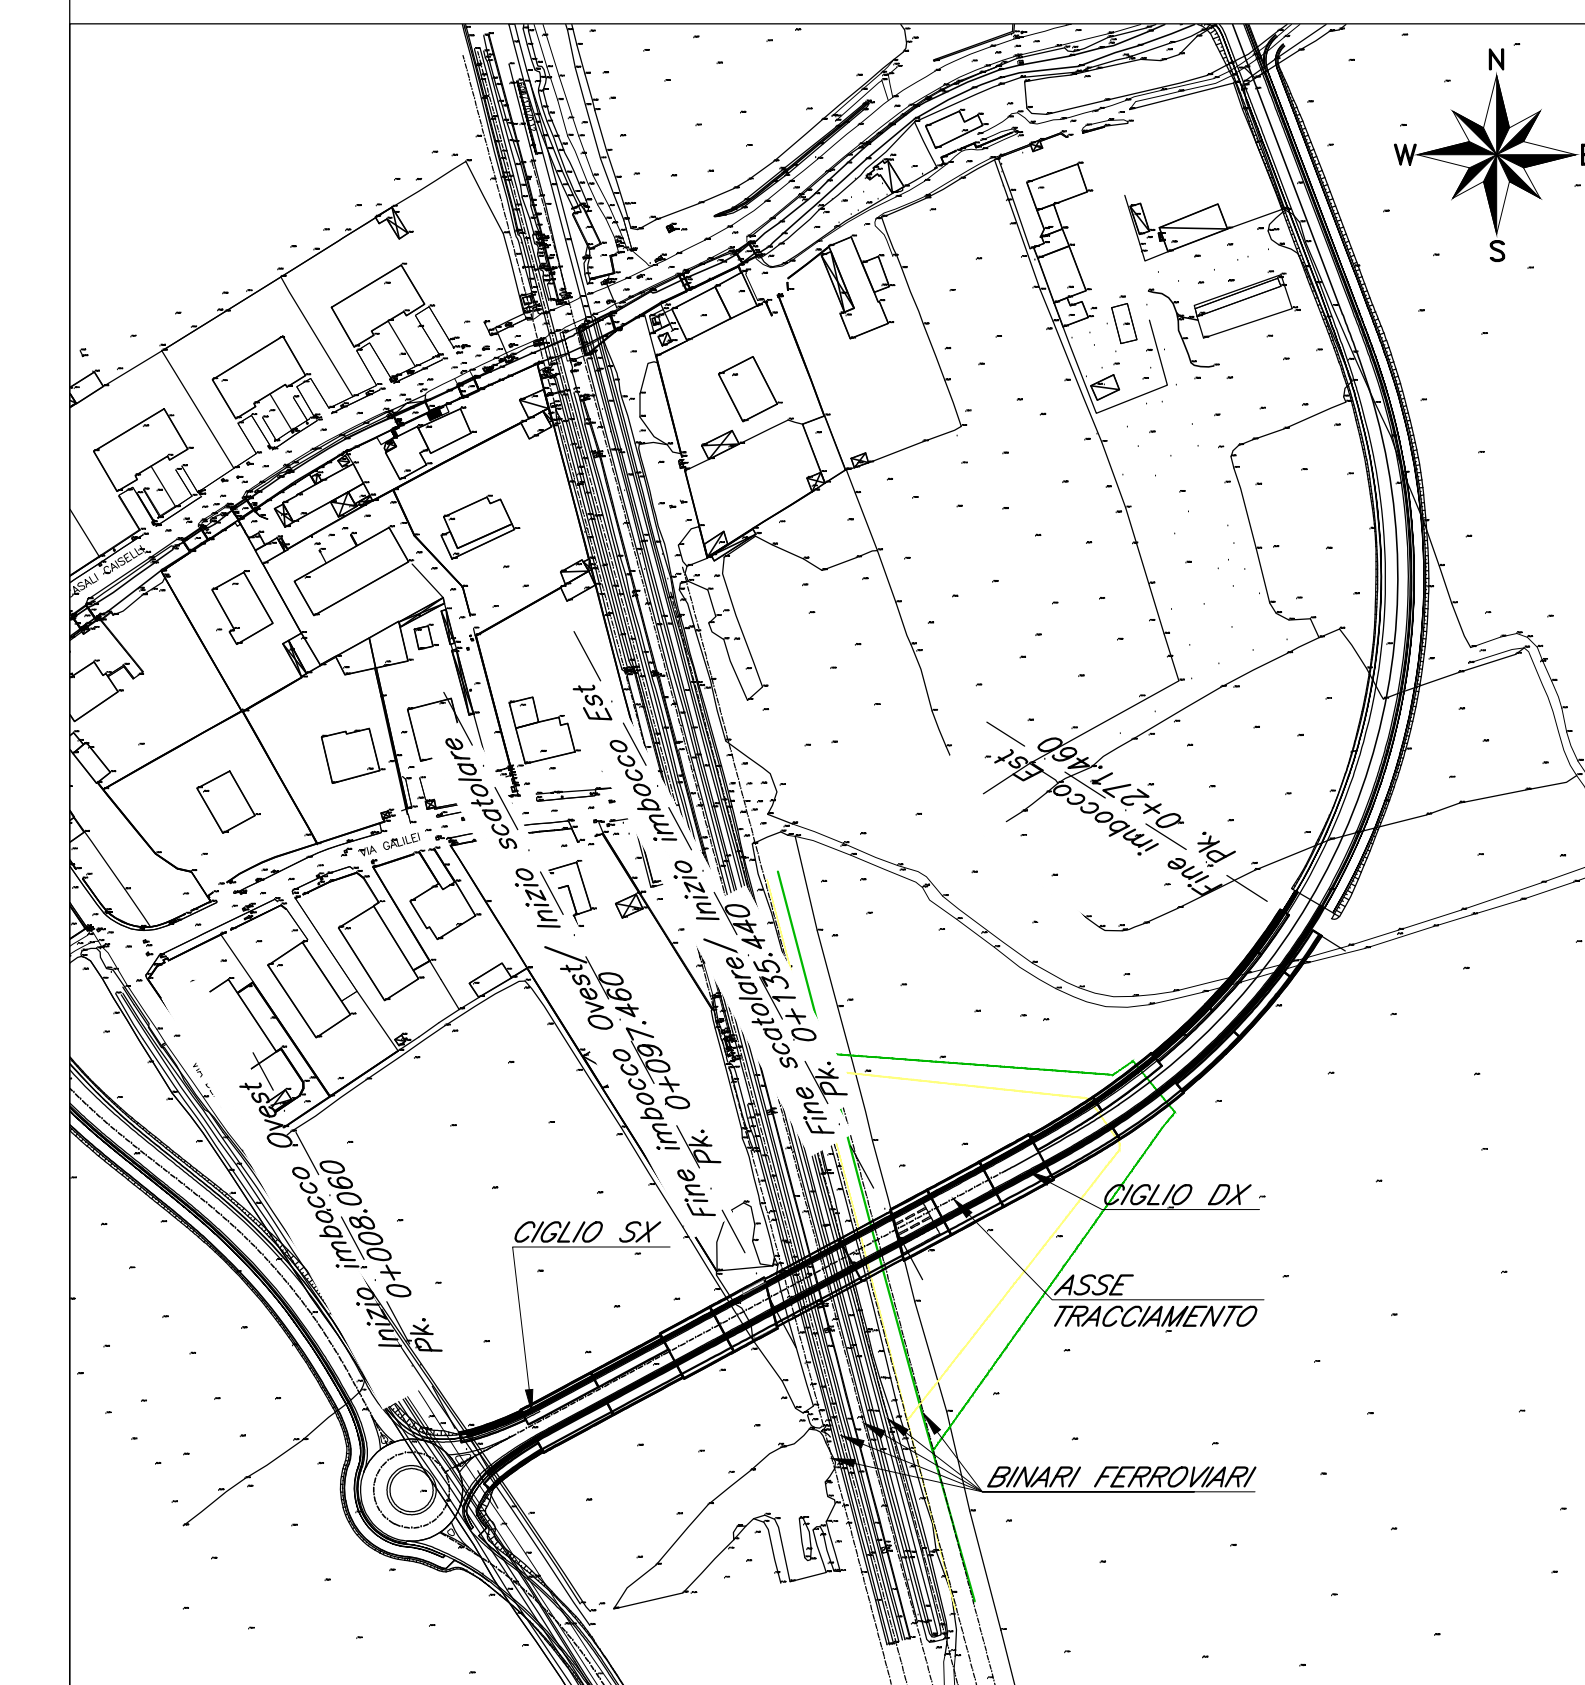

Incidenze armatura cordolo in c.a.:

-100 kg/m³

Peso tubolari in acciaio (kg/ml):

-31.50 kg/ml (tubo 168.30/8mm)

Le prescrizioni e le caratteristiche dei materiali e dei capiferri sono riportate nell'elaborato Tabella Materiali: IZ0900D26BXSLO000001A

COMMITTENTE:



CUP: J54H17000130009

PROGETTAZIONE:



DIREZIONE TECNICA
U.O. INFRASTRUTTURE NORD

PROGETTO DEFINITIVO PER APPALTO

COMPLETAMENTO DEL NODO DI UDINE - PRG E ACC DEL P.M.
CARNAGGIO E OPERE SOSTITUTIVE DEI PL INTERFERENTI

SL01
Nuovo sottopasso al km 7+187
Pianta scavi e opere provvisoria - Tav. 1/2

SCALA:

Varie

COMMESSA LOTTO FASE ENTE TIPO DOC. OPERA/DISCIPLINA PROGR. REV.

I209 00 D 26 P7 SLO103 001 A

Rev. Descrizione Redatto Verificato Data Approvato Data Autorizzato Data

A Emissione per committente F. Serru 14/10/2013 C. Laporta 14/10/2013 S. Lo Presti 14/10/2013 F. Serru 14/10/2013

F. Serru 14/10/2013

F. Serru 14/10/2013

