ASSE B

SCAVI E BONIFICHE	
STERRO	87,30 m³
SCAVO FOSSO	2,02 m³
RILEVATI	
RIEMPIMENTO	30,62 m³
RILEVATO	12,21 m³
CASSONETTO DRENANTE	0,60 m³
SOVRASTRUTTURA STRADALE	
STRATO DI USURA	6,70 m
STRATO DI BINDER	6,70 m
STRATO DI BASE	6,70 m
FONDAZIONE MISTO GRANULARE	1,34 m³
PAVIMENTAZIONE PISTA CICLOPEDONALE	
STRATO DI USURA CICLABILE	2,50 m

SEZIONE N°: 8
QT. PROG.: 69,570
Progr. km: 0,000
Dist. prec.: 50,000
Dist. succ.: 50,000

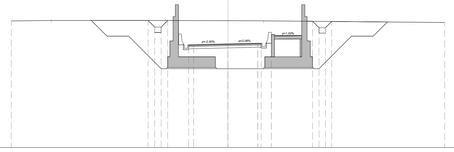

1:200

Qt. rif. 60,000

| | | |