ASSE ROTATORIA

SCAVI E BONIFICHE	
SCOTICO	11,22 m
SCAVO FOSSO	2,02 m²
RILEVATI	
RILEVATO	3,41 m²
CASSONETTO DRENANTE	0,60 m²
TERRENO VEGETALE	0,78 m²
SOVRASTRUTTURA STRADALE	
STRATO DI USURA	8,00 m
STRATO DI BINDER	8,00 m
STRATO DI BASE	8,00 m
FONDAZIONE MISTO GRANULARE	1,60 m²

SEZIONE N°: 13
QT. PROG.: 68,687
Progr. km: 600,000
Dist. prec.: 50,000
Dist. succ.: 50,000

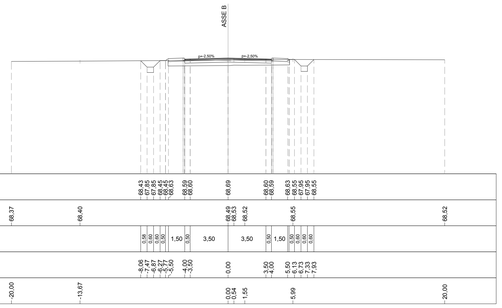

1:200

Qt. rif. 50,000

| | | |