
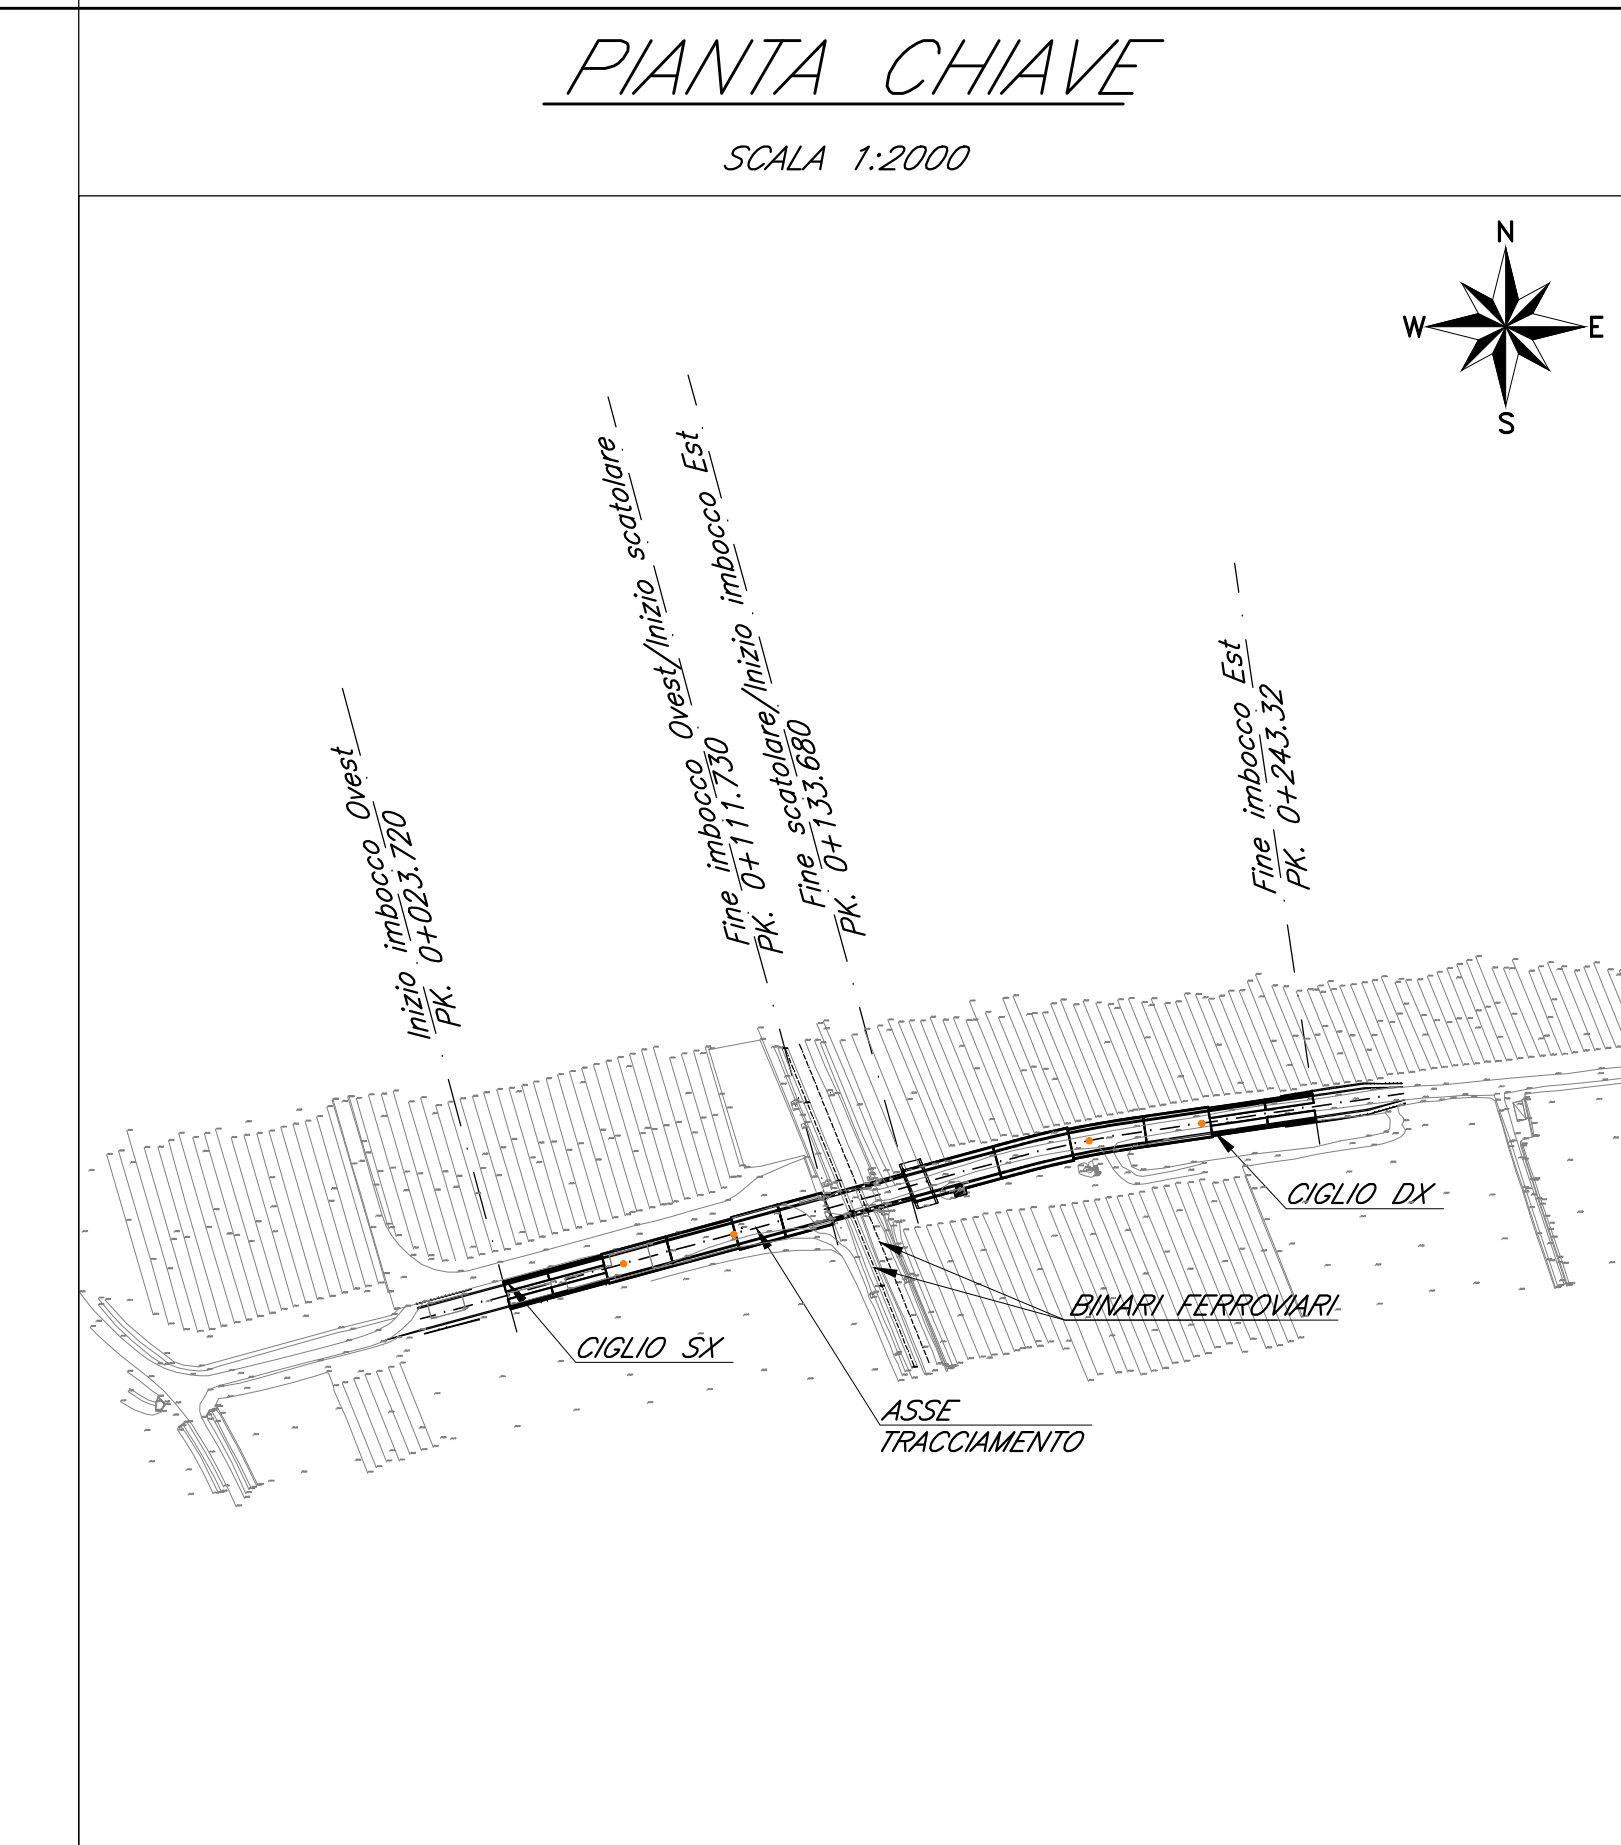



PIANTA FONDAZIONE

SCALA 1:100

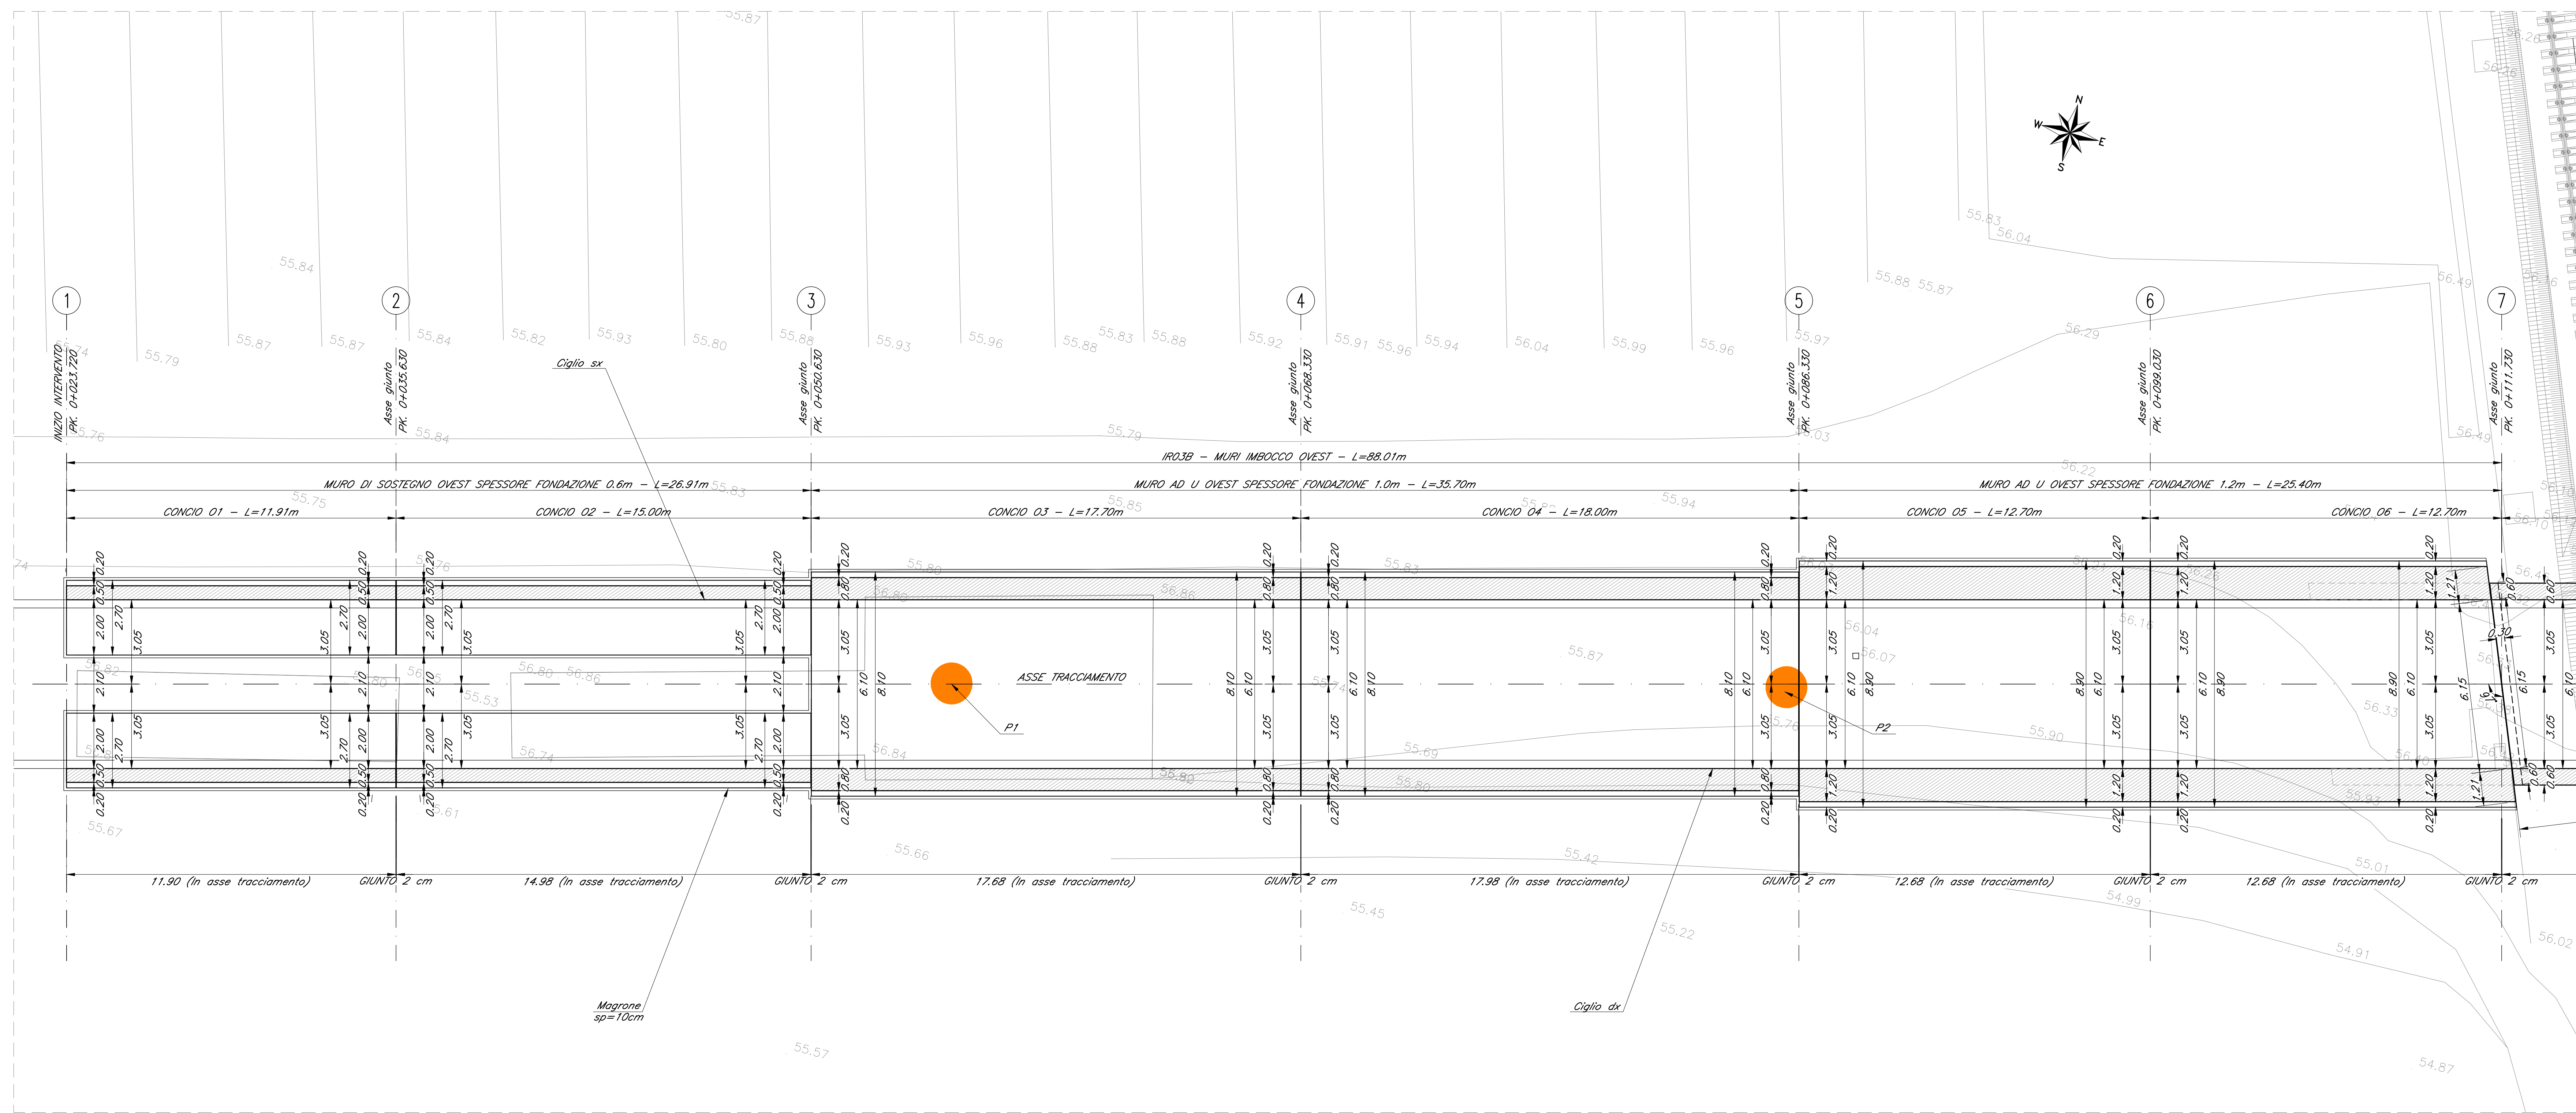

SEZIONE LONGITUDINALE

SCALA 1:100

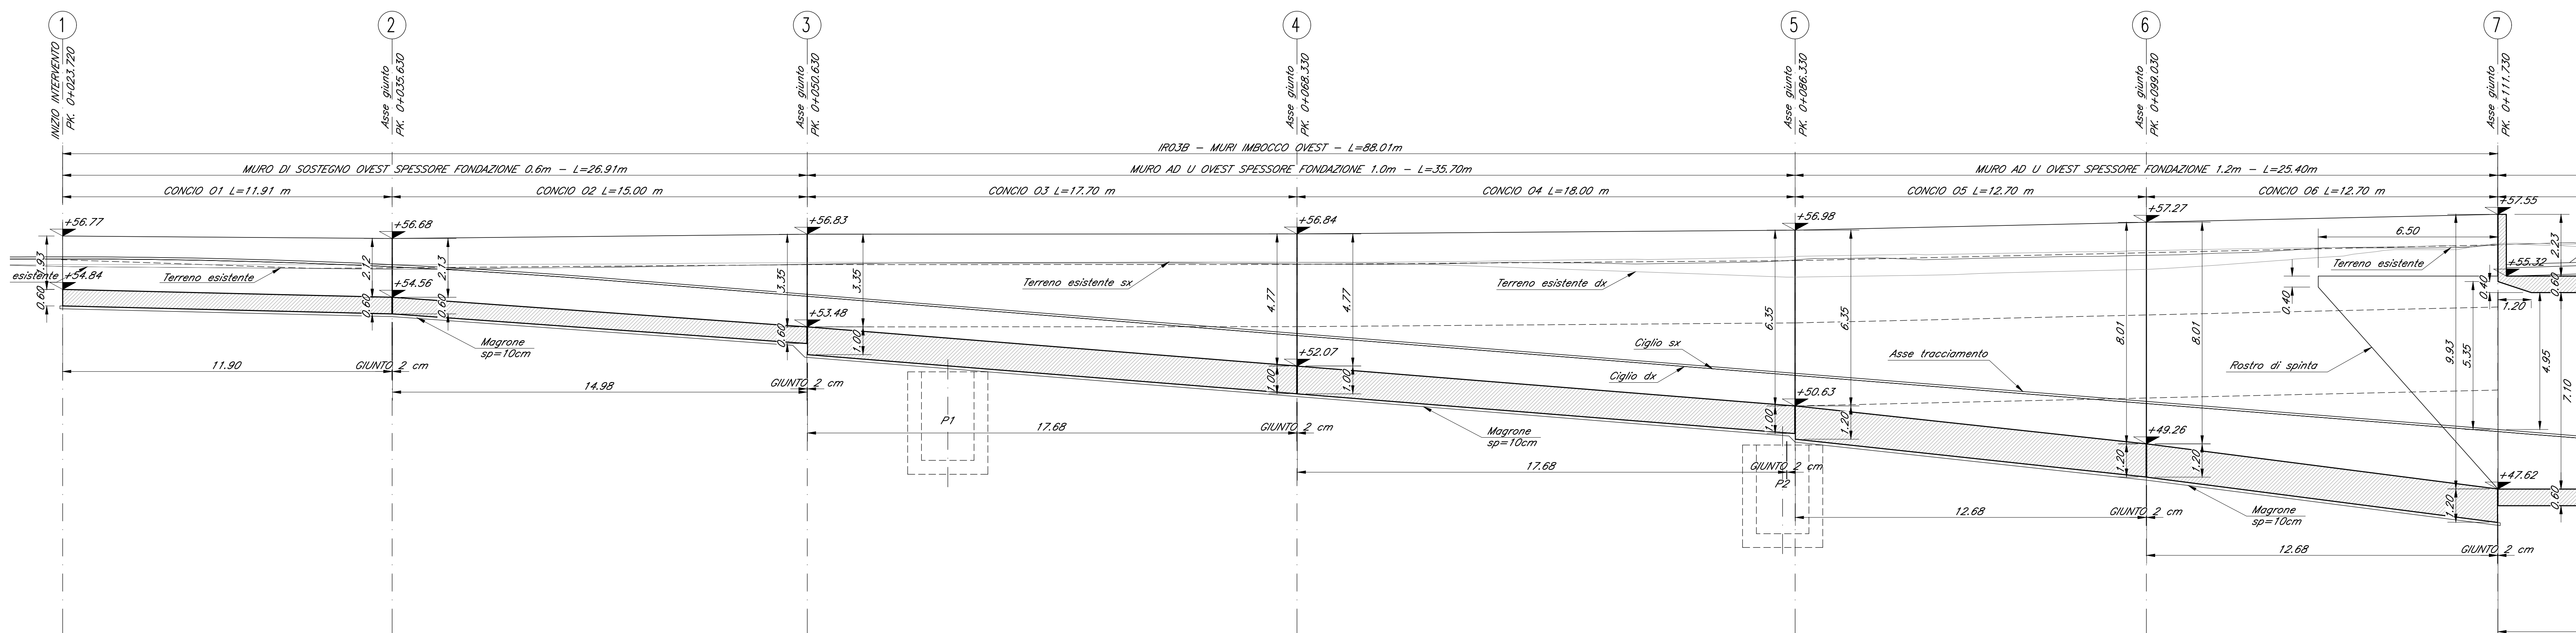

Le prescrizioni e le caratteristiche dei materiali e dei copriferri sono riportate nell'elaborato Tabella Materiali: IZ0900D26BXSLO000001A

COMMITTENTE: **RFI** RETE FERROVIARIA ITALIANA GRUPPO FERROVIE DELLO STATO ITALIANE CUP: J54H17000130009

PROGETTAZIONE: **ITALFERR** GRUPPO FERROVIE DELLO STATO ITALIANE

DIREZIONE TECNICA
U.O. INFRASTRUTTURE NORD

PROGETTO DEFINITIVO PER APPALTO

COMPLETAMENTO DEL NODO DI UDINE - PRG E ACC DEL P.M. CARNACCO E OPERE SOSTITUTIVE DEI PL INTERFERENTI

SL03
Nuovo sottopasso al km 10+311
Pianta fondazione e sezione longitudinale - Tav. 1/3

SCALA: 1:100

Rev.	Descrizione	Redatto	Data	Verificato	Data	Approvato	Data	Autorizzato	Data
A	Emissione del contratto	F. Serrau	14/01/2010	C. Laporta	14/01/2010	S. Lo Presti	14/01/2010	F. Serrau	14/01/2010

File: IZ0900D26PASL0300002A.dwg n. Elab.: