




SEZIONE TRASVERSALE B-B SCALA 1:50

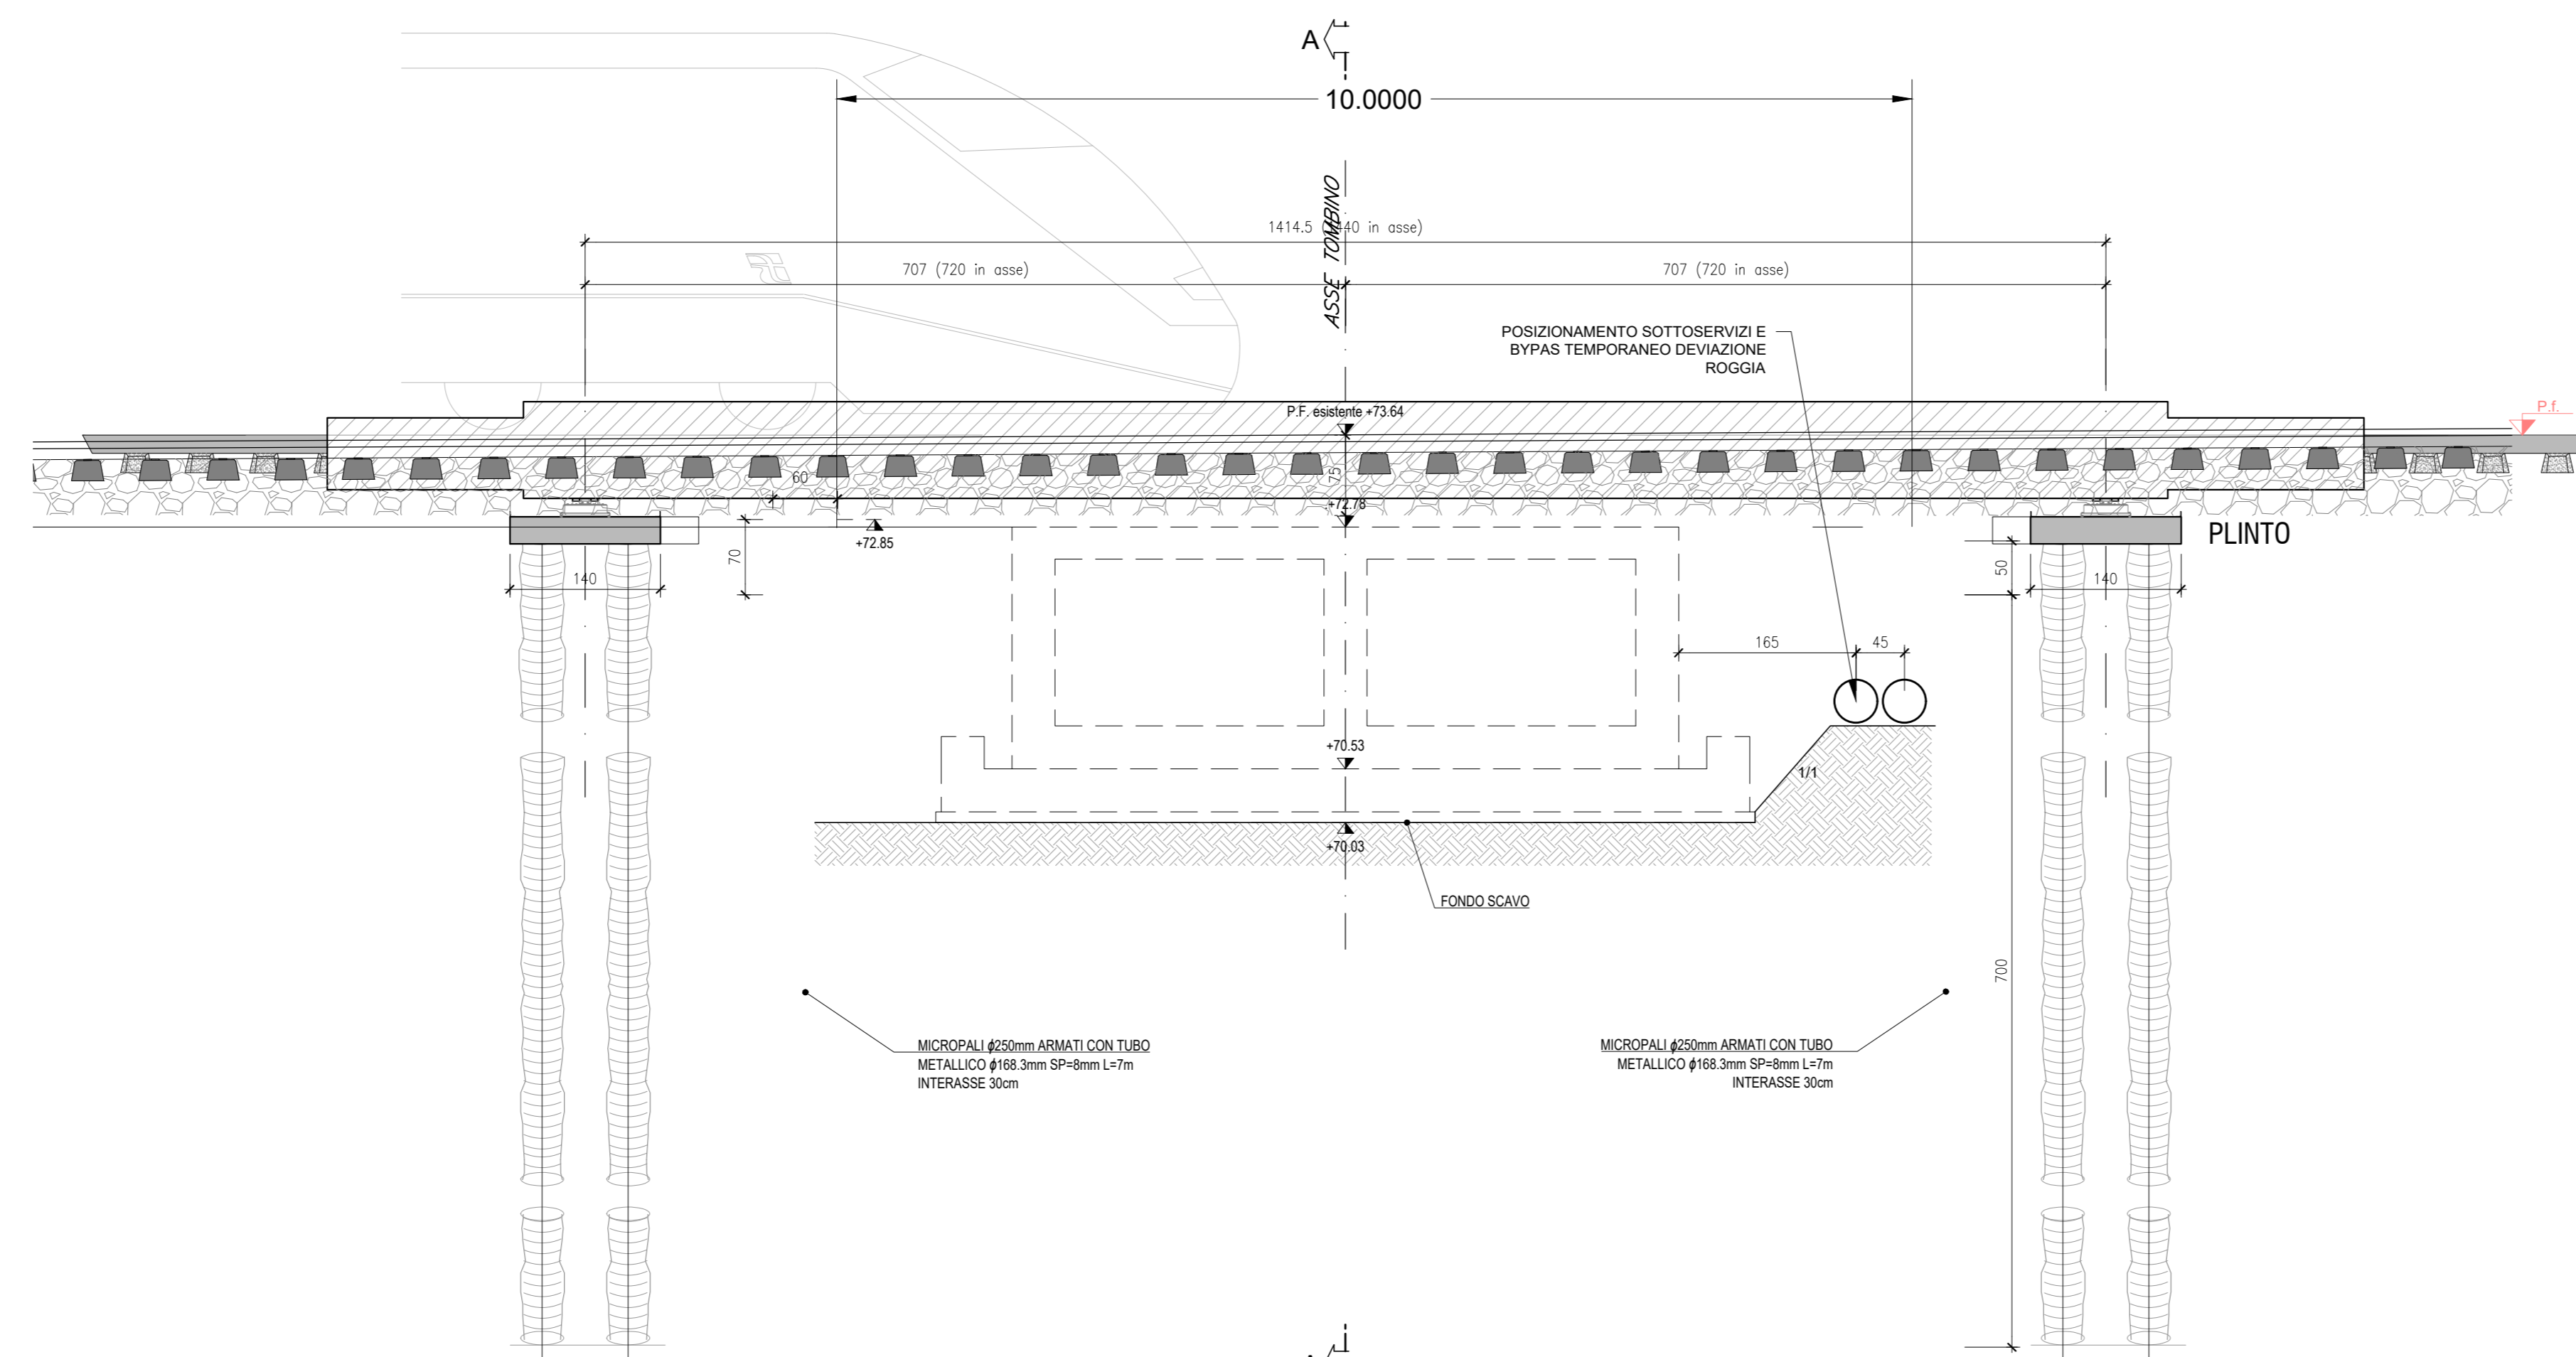

SEZIONE LONGITUDINALE A-A SCALA 1:100

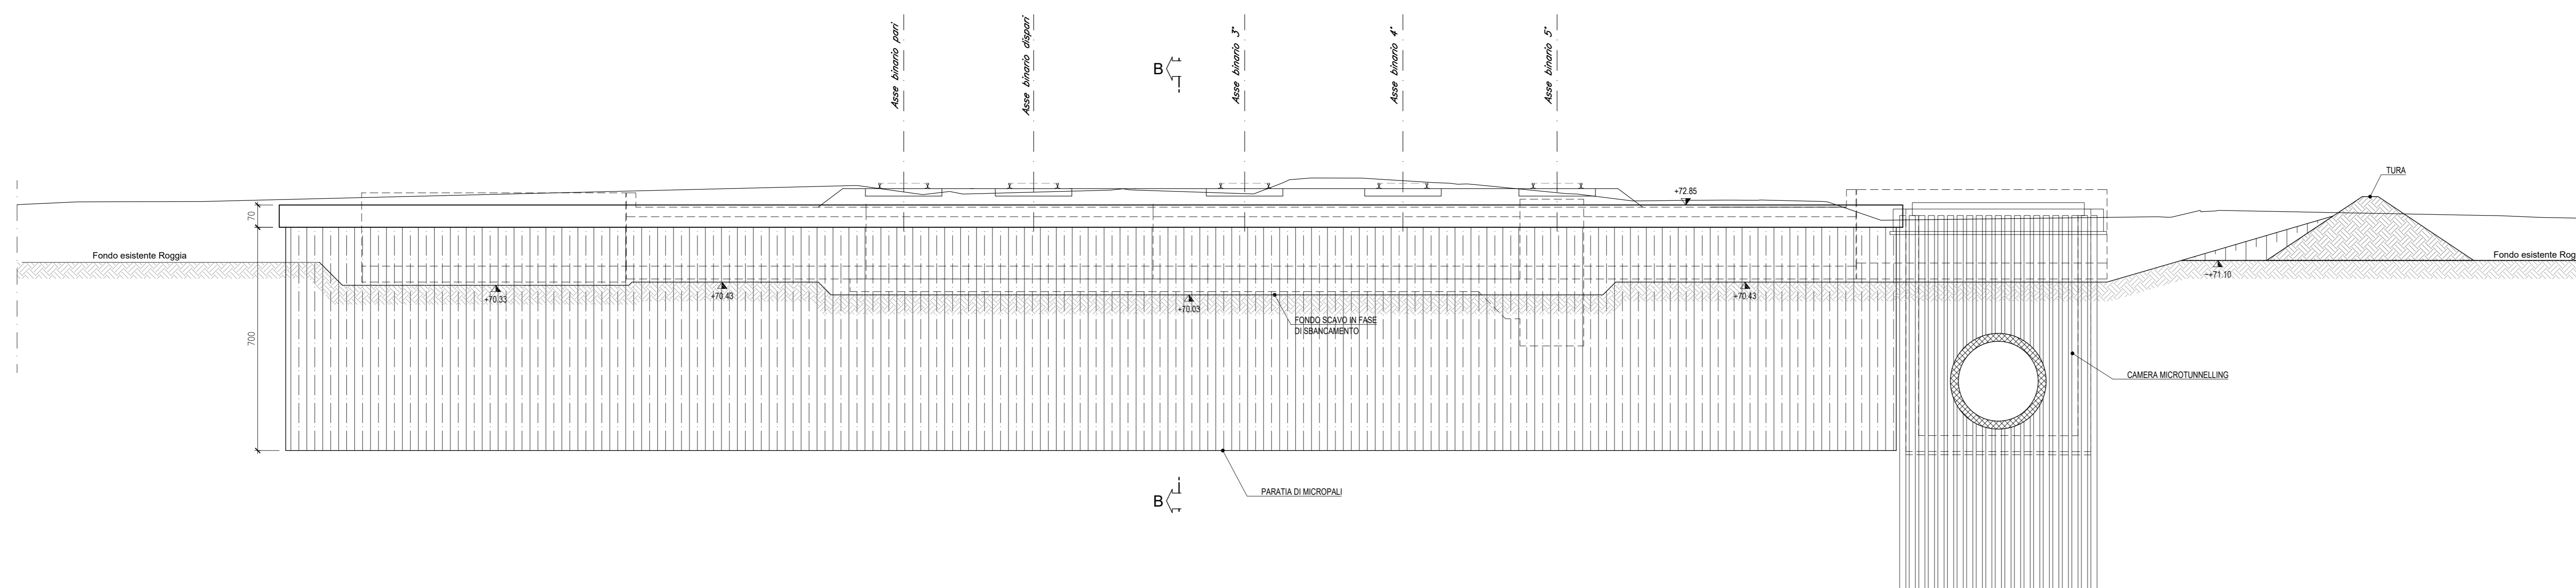


PIANTA SCALA 1:100

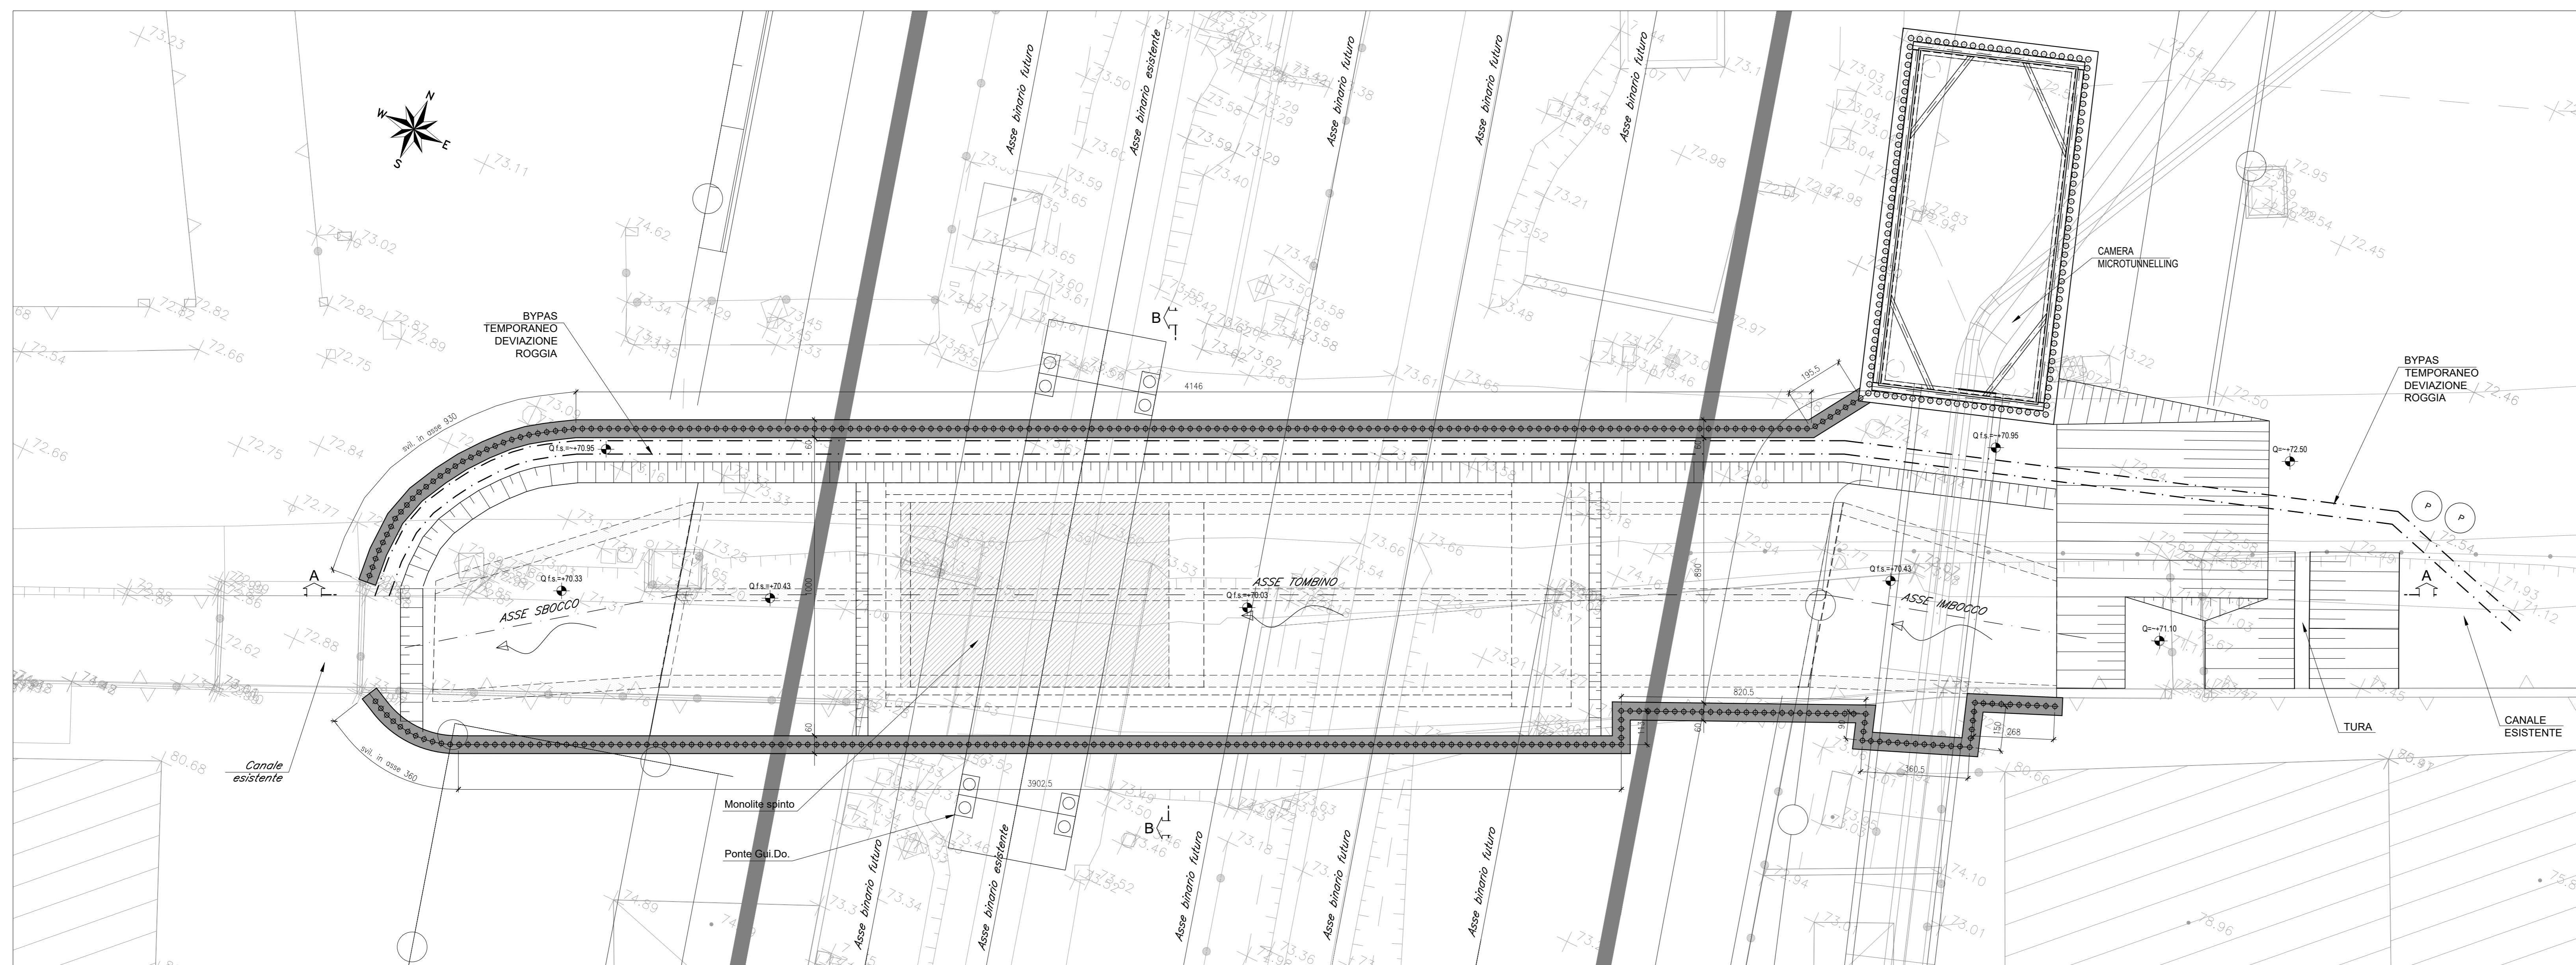

PIANTA CHIAVE

SCALA 1:2000

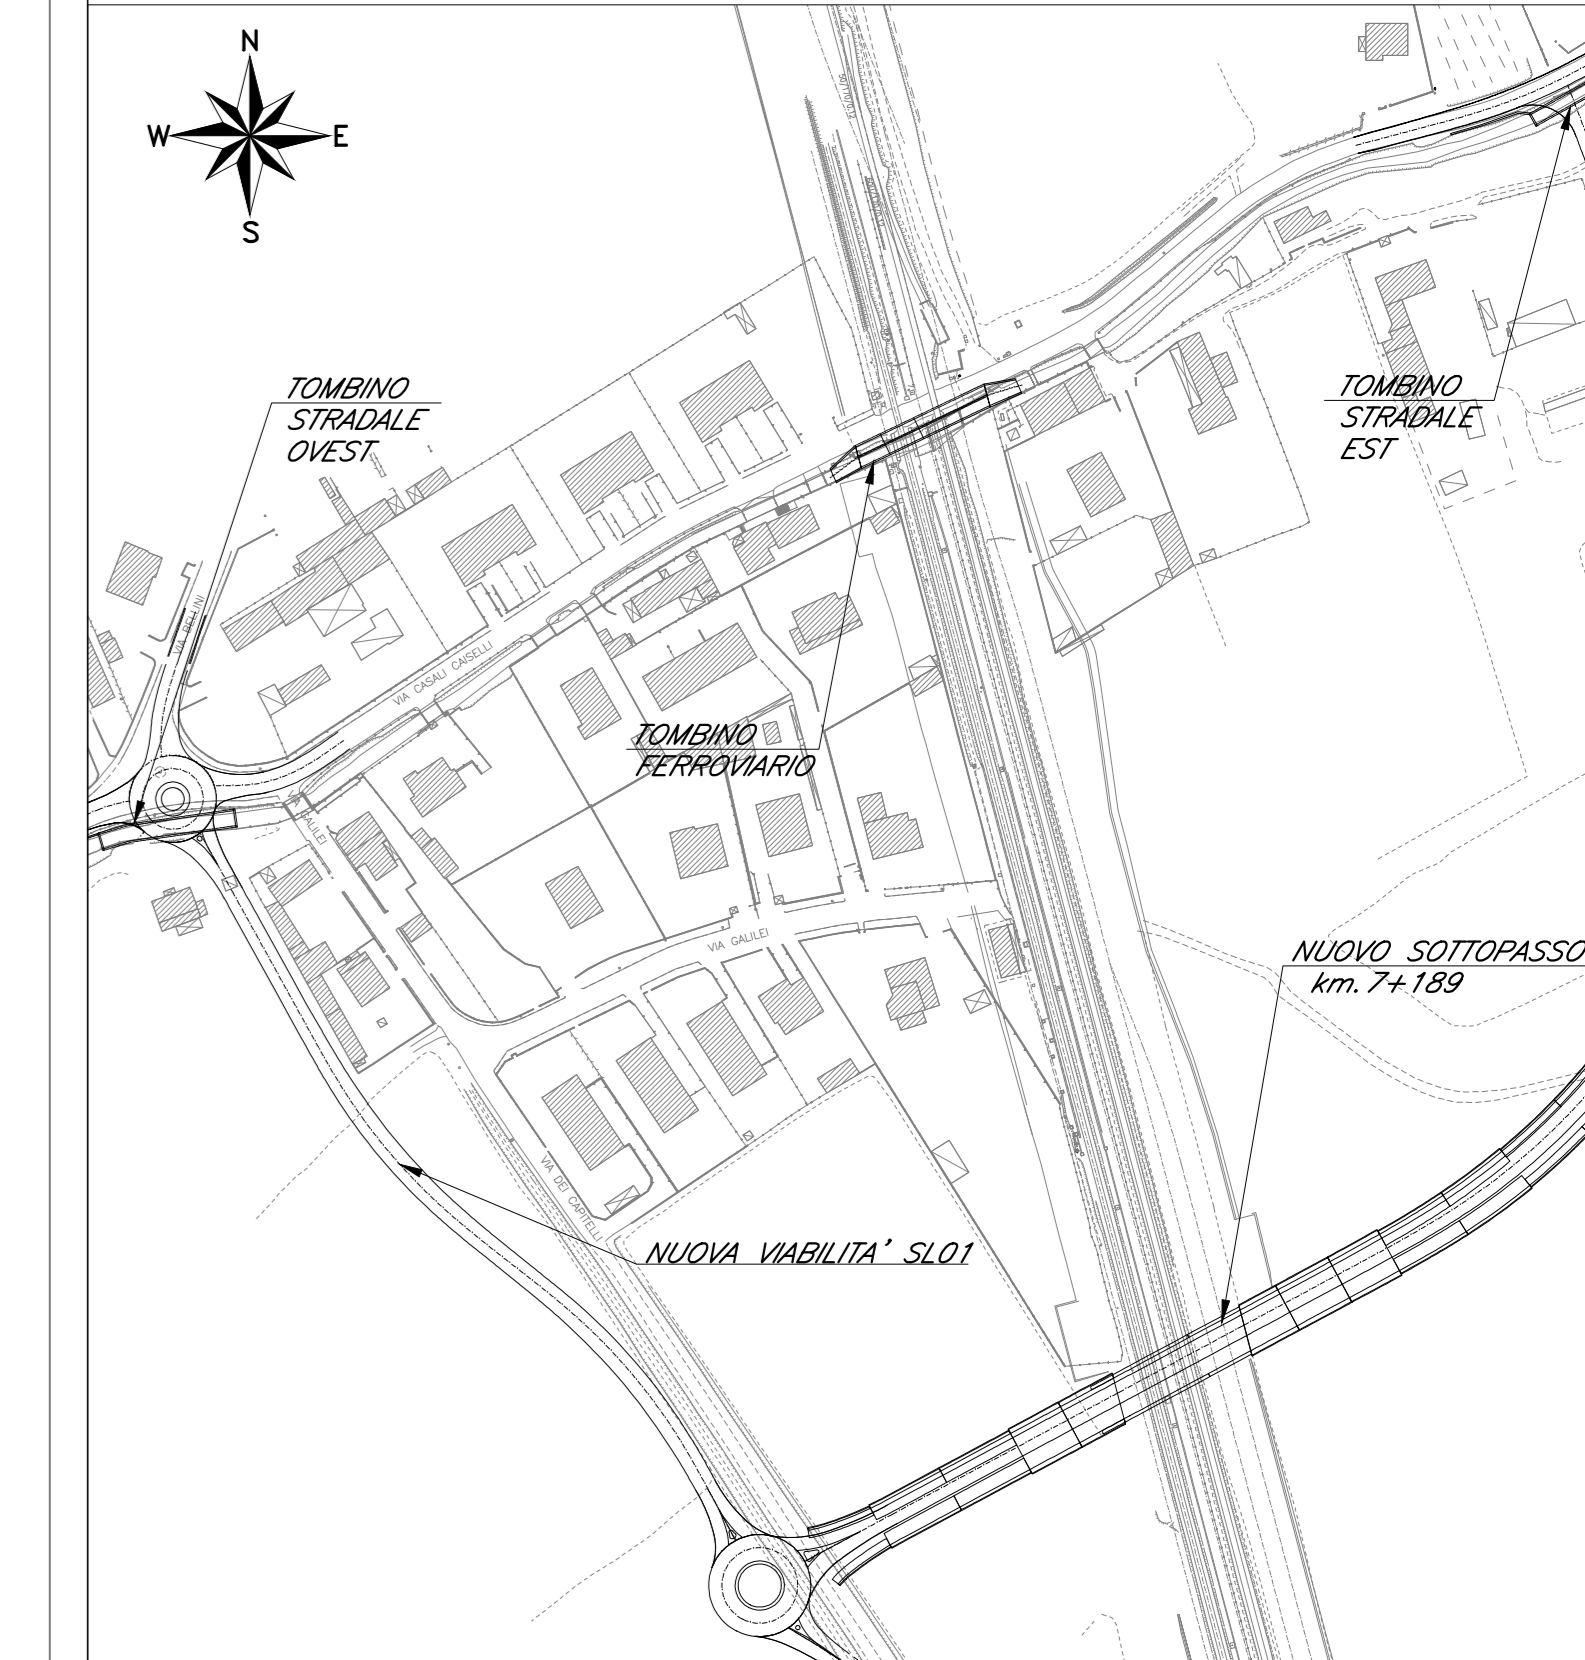

COMMITTENTE:
 **RFI**
 RETE FERROVIARIA ITALIANA
 GRUPPO FERROVIE DELLO STATO ITALIANE
 CUP: J54H17000130009

PROGETTAZIONE:
 **ITALFERR**
 GRUPPO FERROVIE DELLO STATO ITALIANE

DIREZIONE TECNICA
U.O. INFRASTRUTTURE NORD
PROGETTO DEFINITIVO PER APPALTO
COMPLETAMENTO DEL NODO DI UDINE - PRG E ACC DEL P.M.
CARGNACCO E OPERE SOSTITUTIVE DEI PL INTERFERENTI

PIANTA scavi e opere provvisoria tombino ferroviario

SCALA:
 varie

COMMESSA LOTTO FASE ENTE TIPO DOC. OPERA/DISCIPLINA PROGR. REV.
 IZ09 00 D 26 PZ IN0103 001 A

| Rev. | Descrizione | Redatto | Data | Verificato | Data | Approvato | Data | Autorizzato | Data |
|------|----------------------|-----------|----------------|------------|----------------|--------------|----------------|-------------|------|
| A | Emissione Definitiva | F. Serrau | Settembre 2010 | C. Ligotti | Settembre 2010 | S. Lo Presti | Settembre 2010 | | |