




PIANTA  
SCALA 1:50

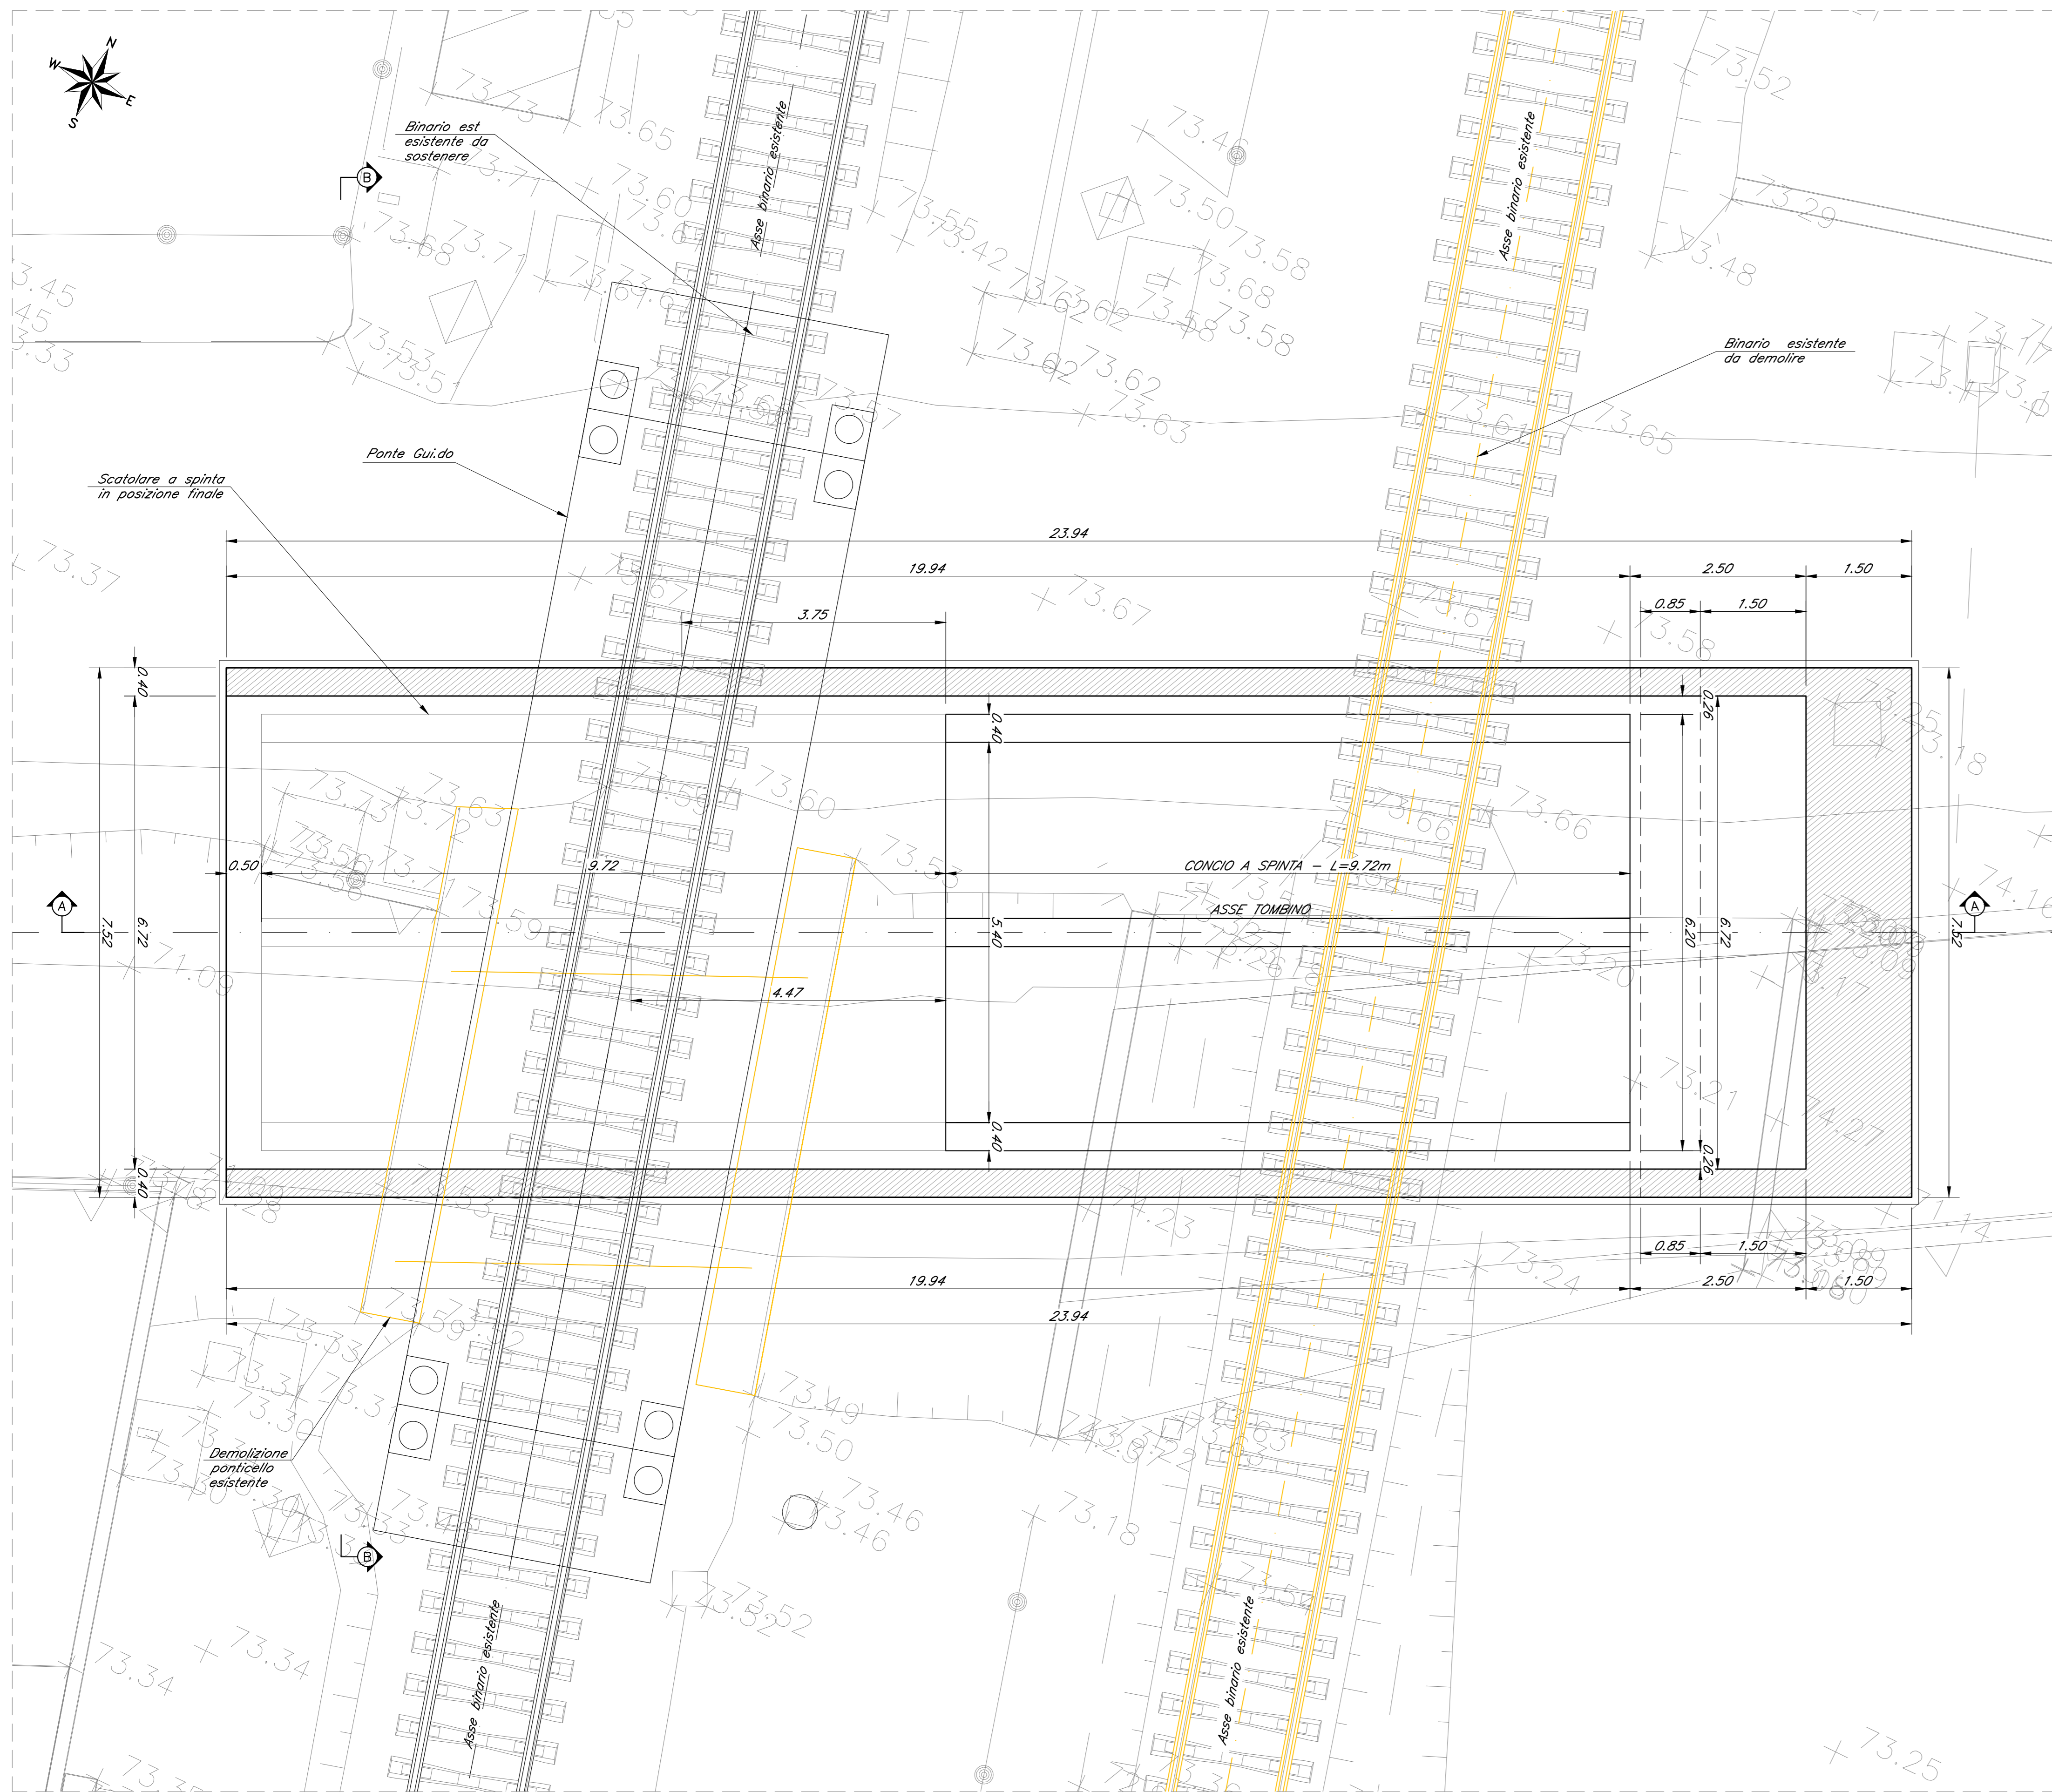


SEZIONE A-A  
SCALA 1:50

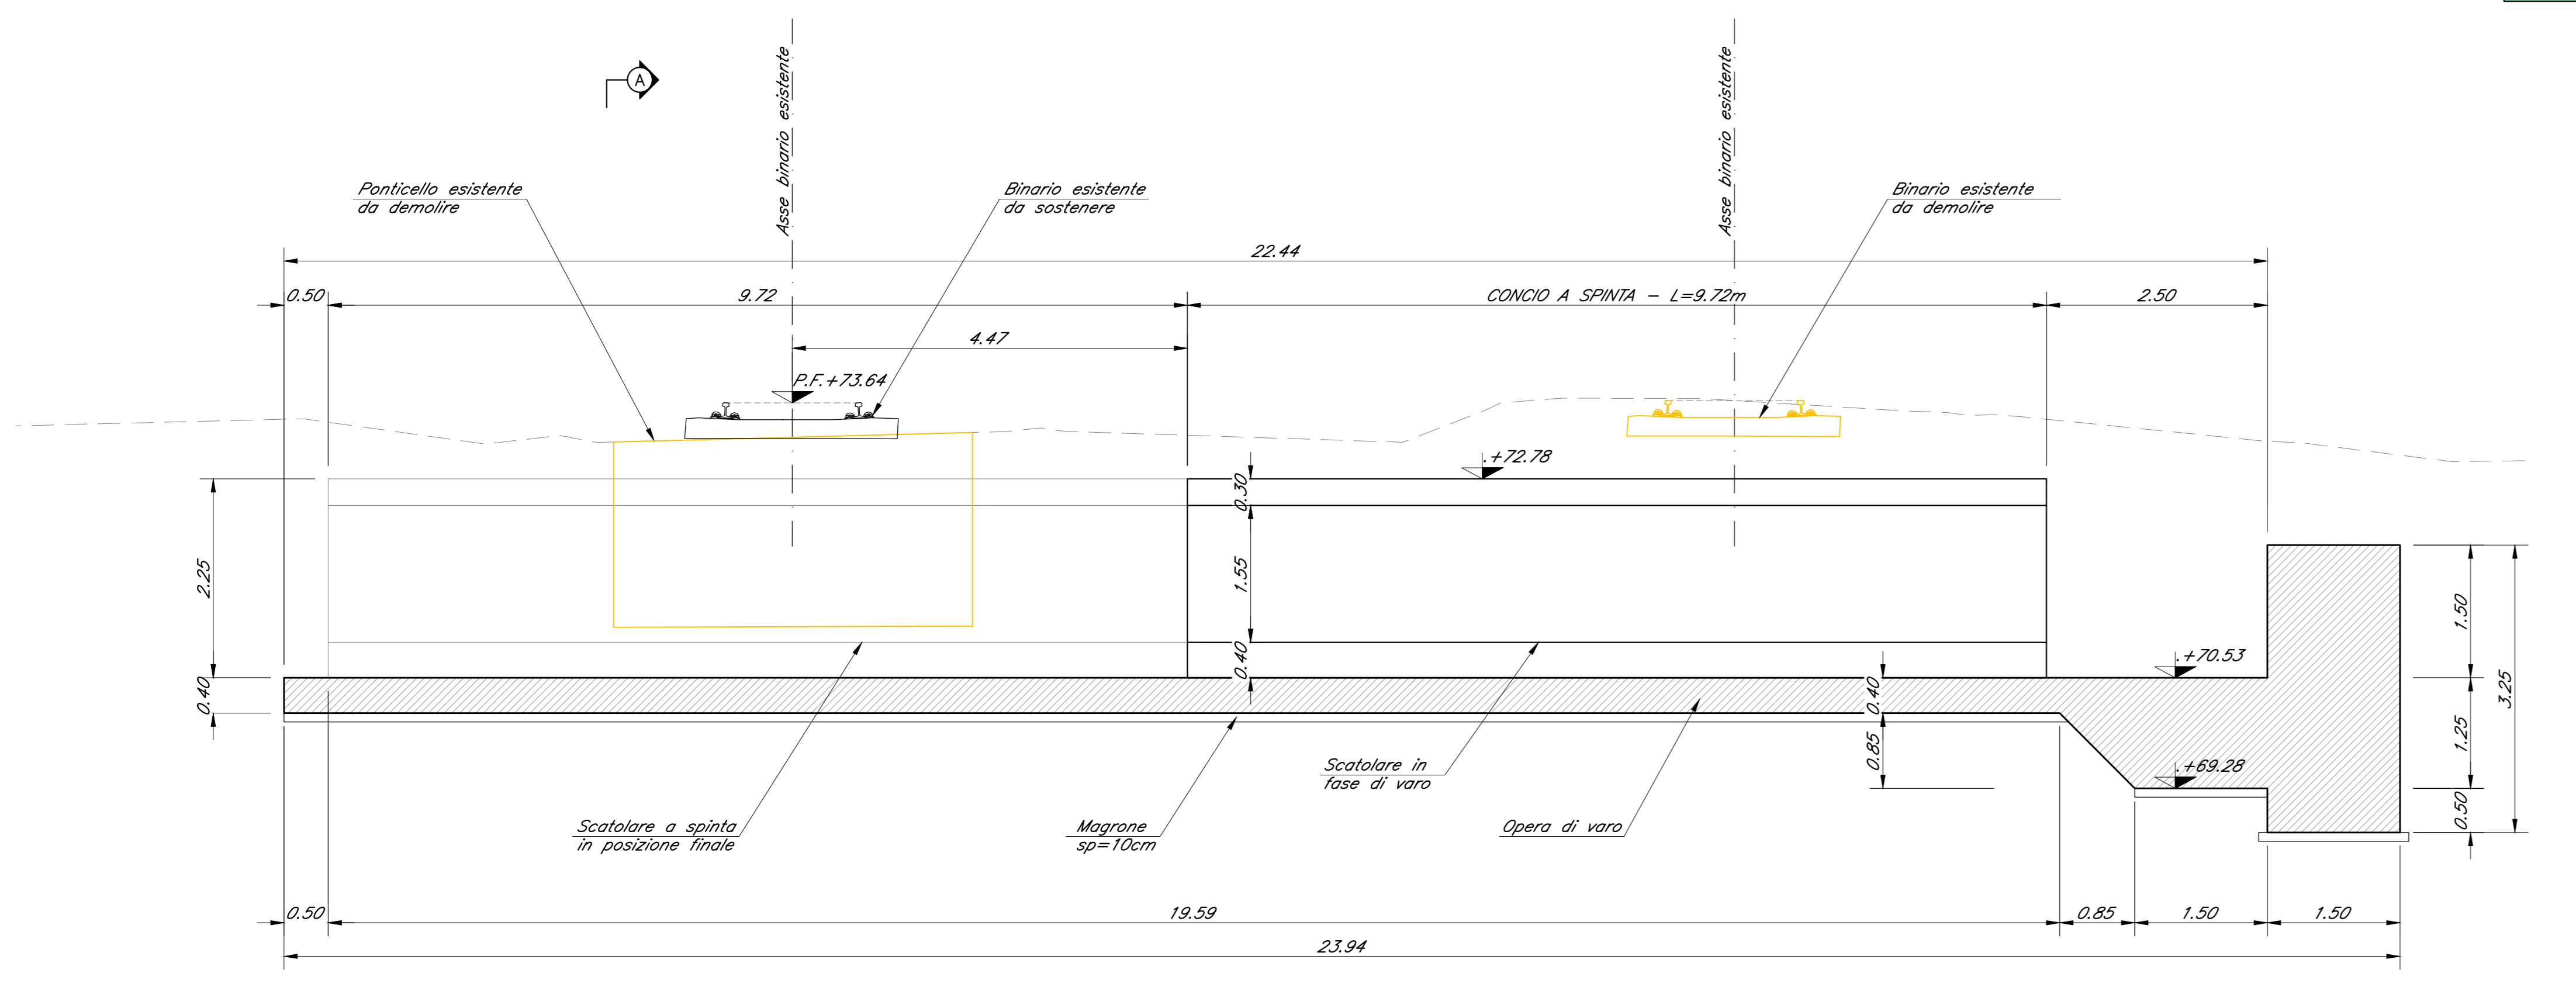


DETTAGLIO 1  
SCALA 1:20

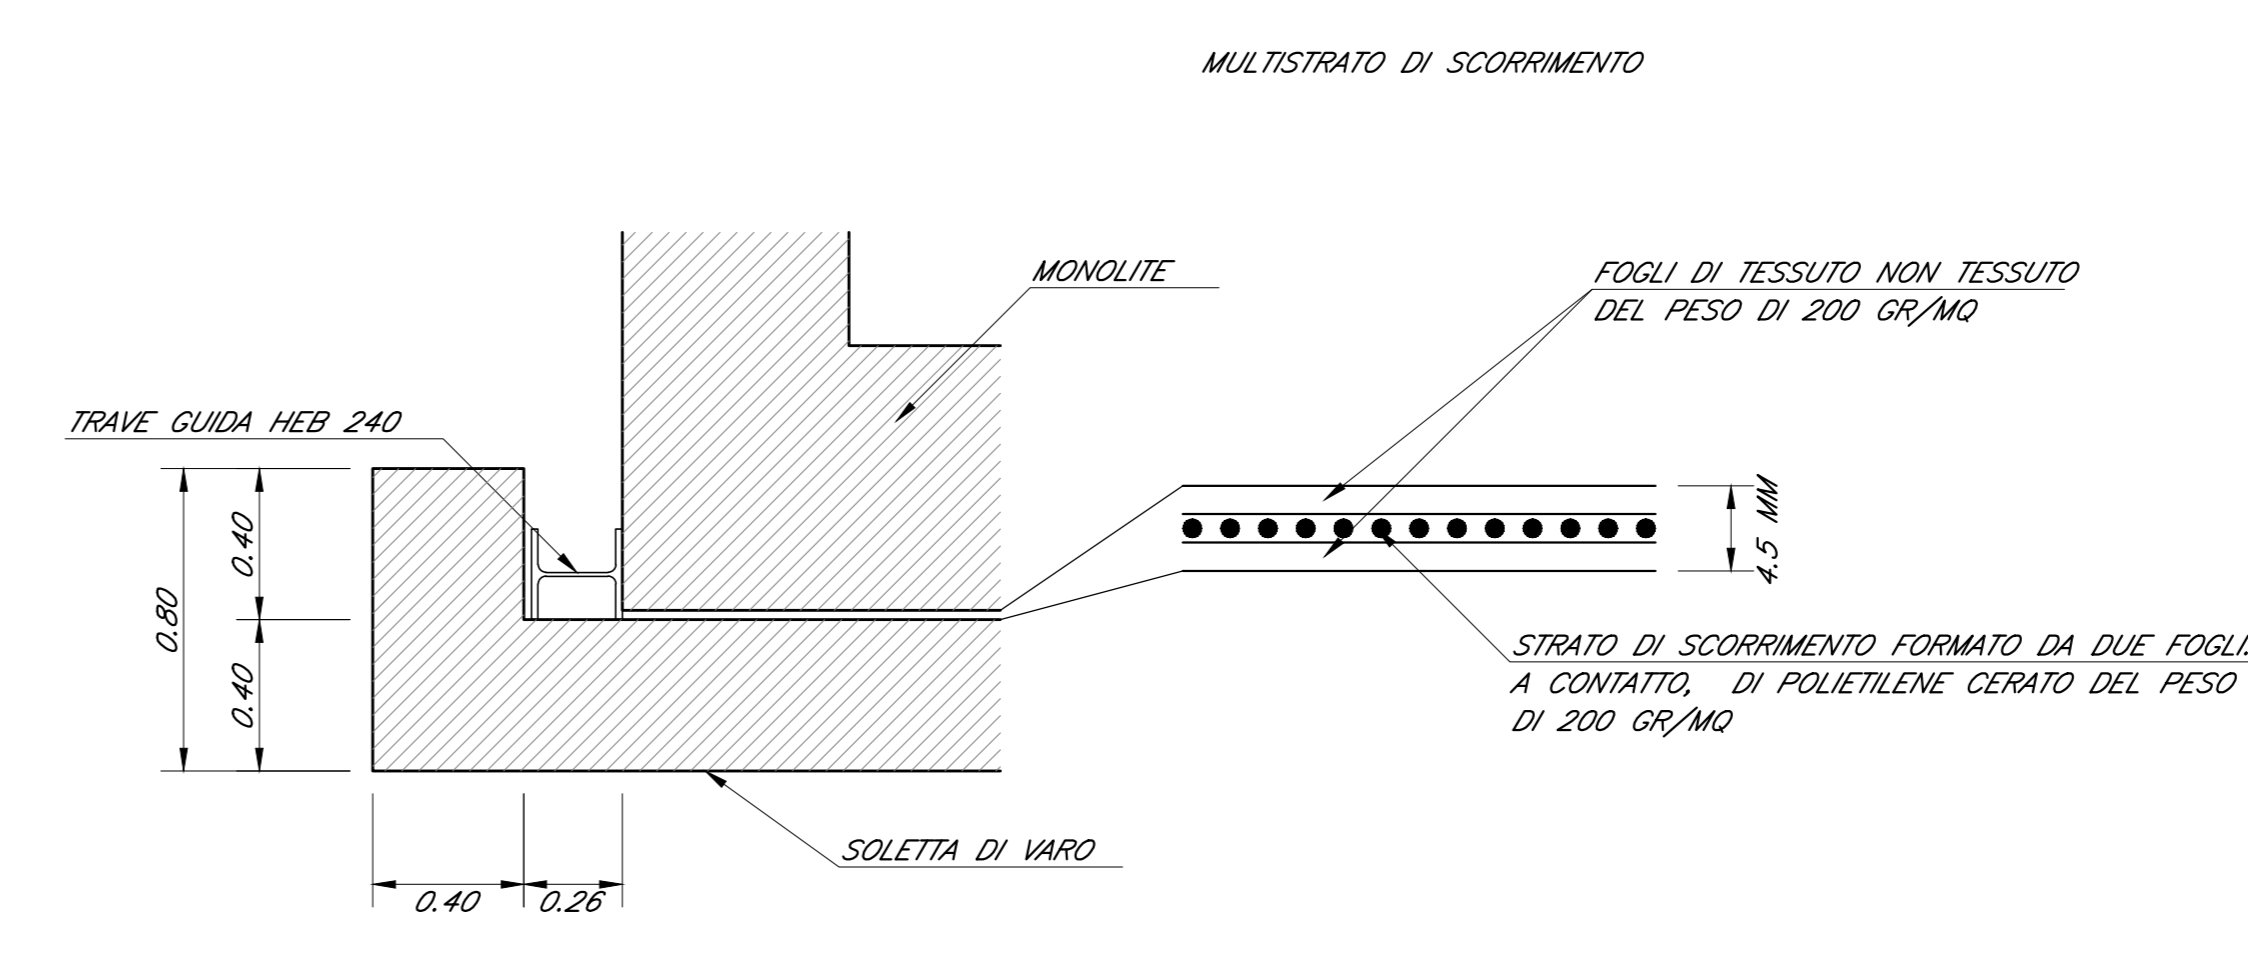

SEZIONE B-B  
SCALA 1:50

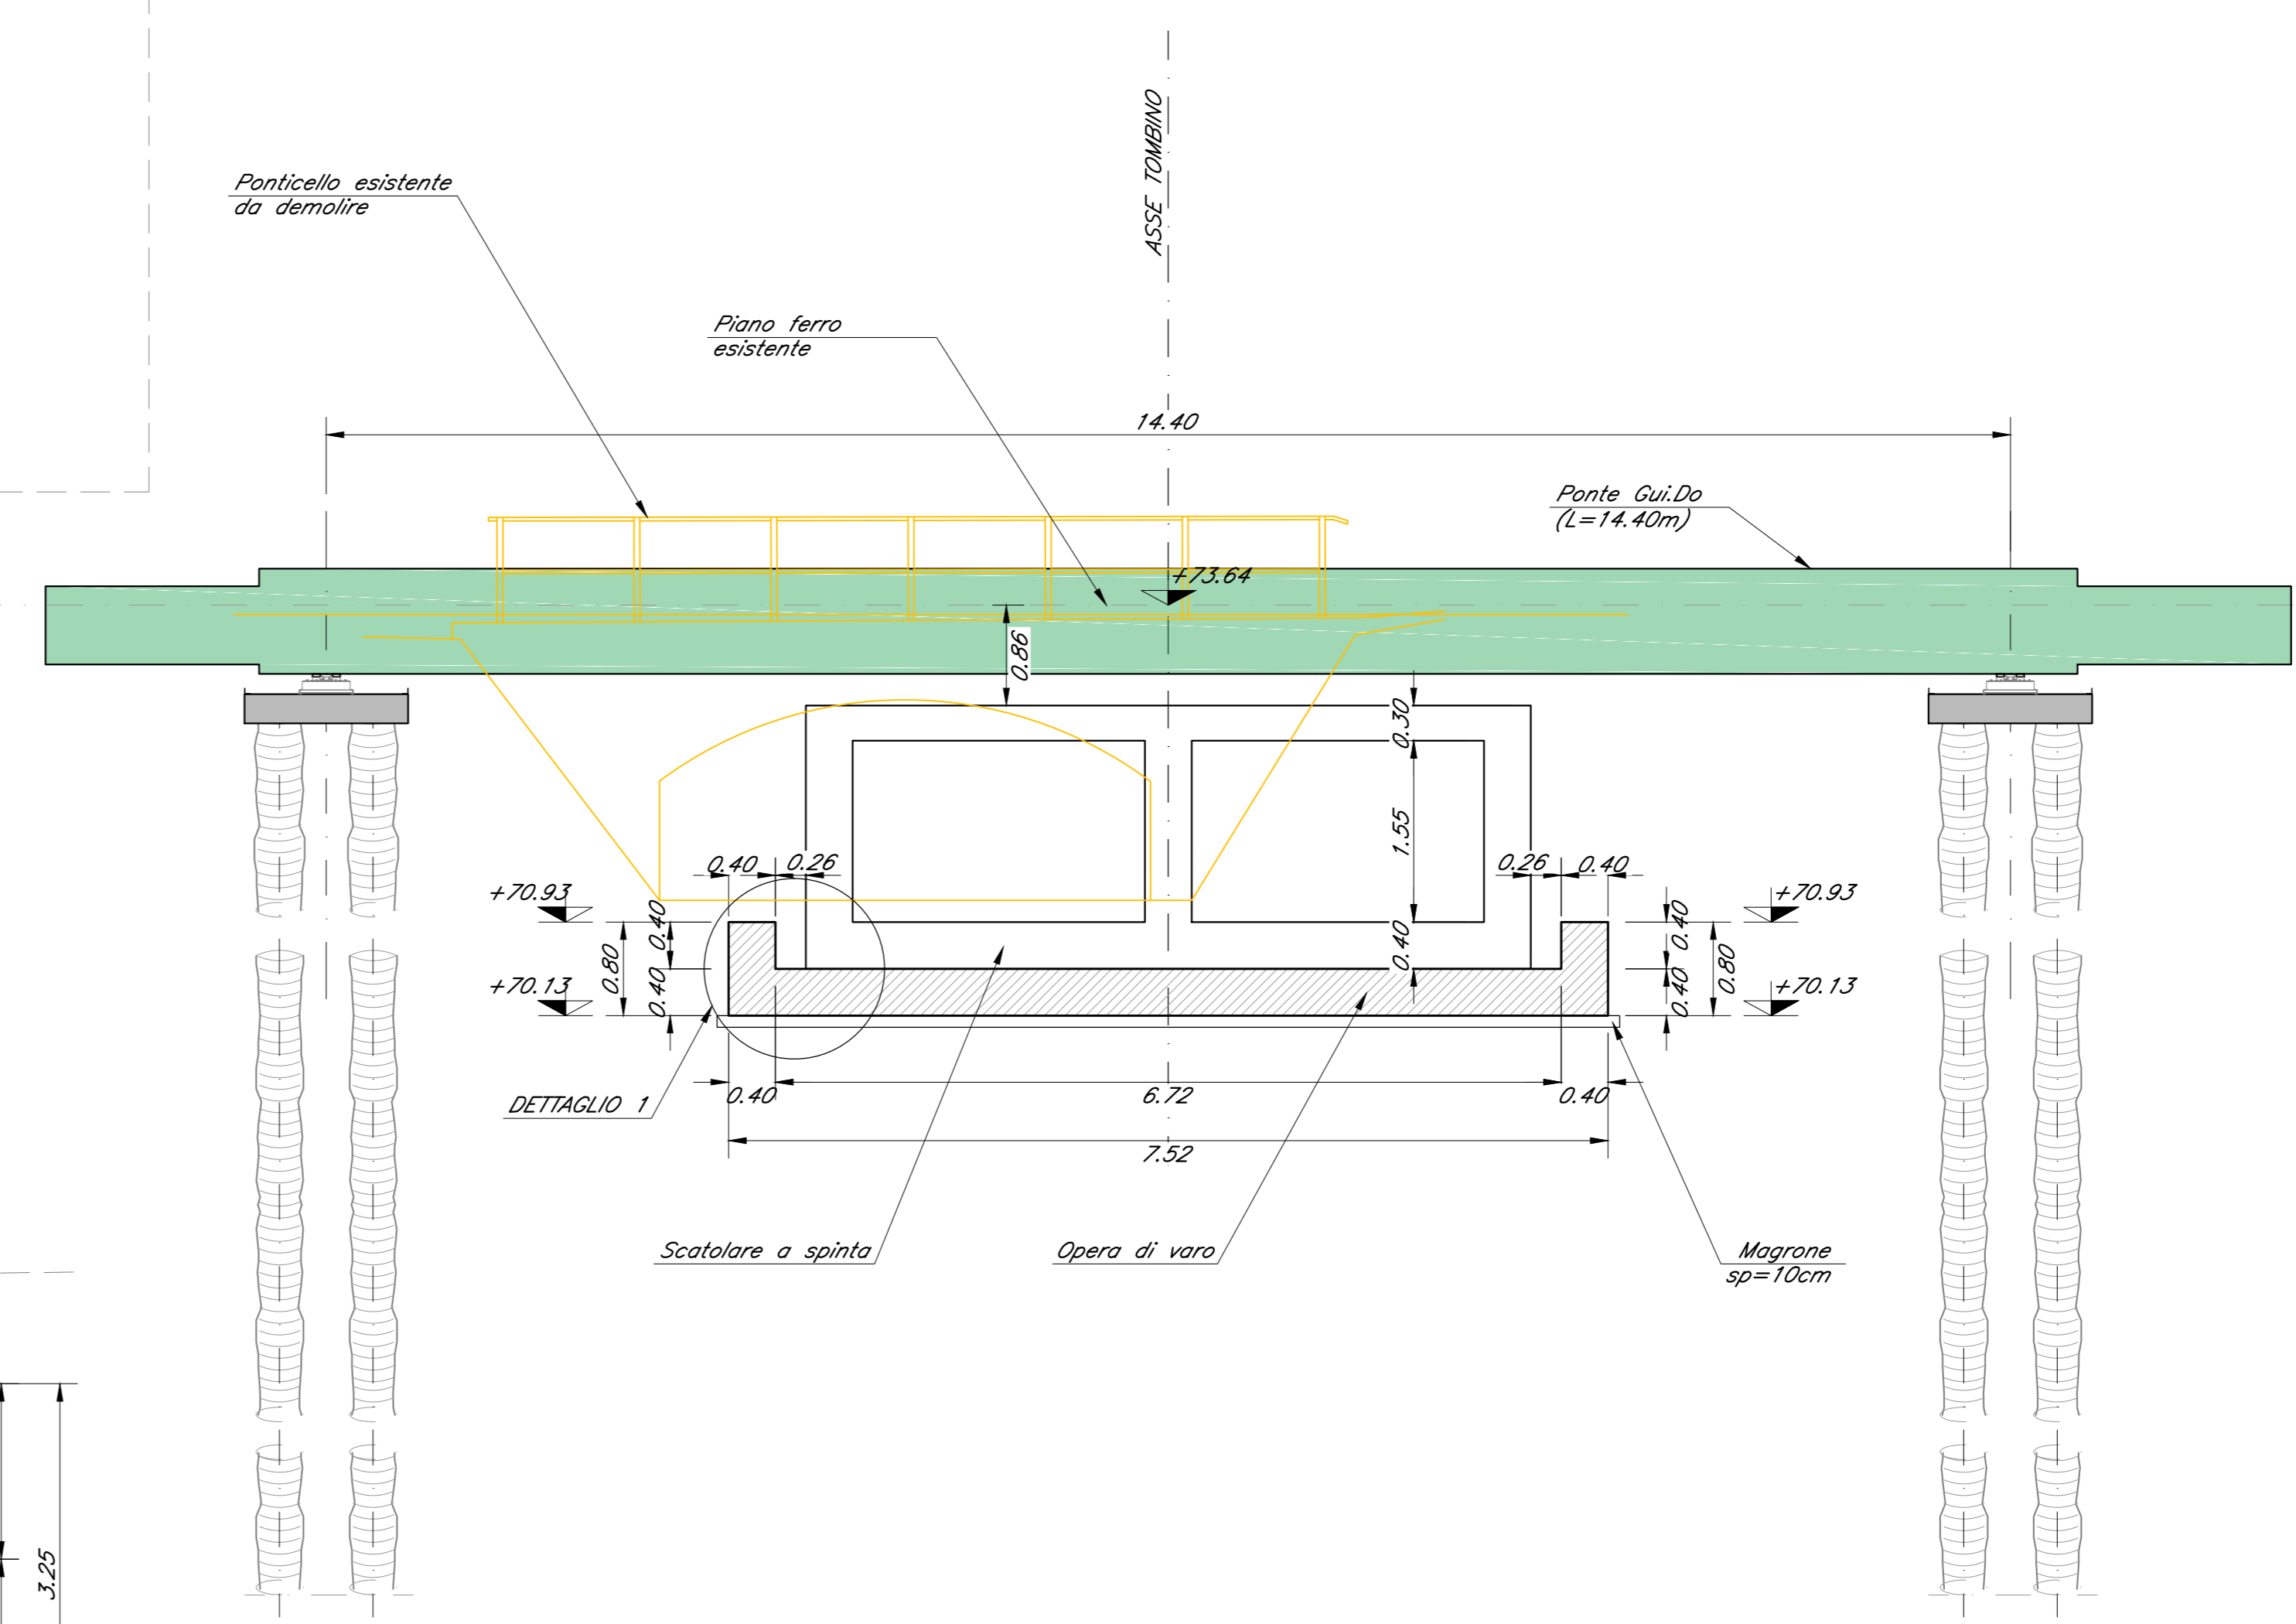

PIANTA CHIAVE  
SCALA 1:2000

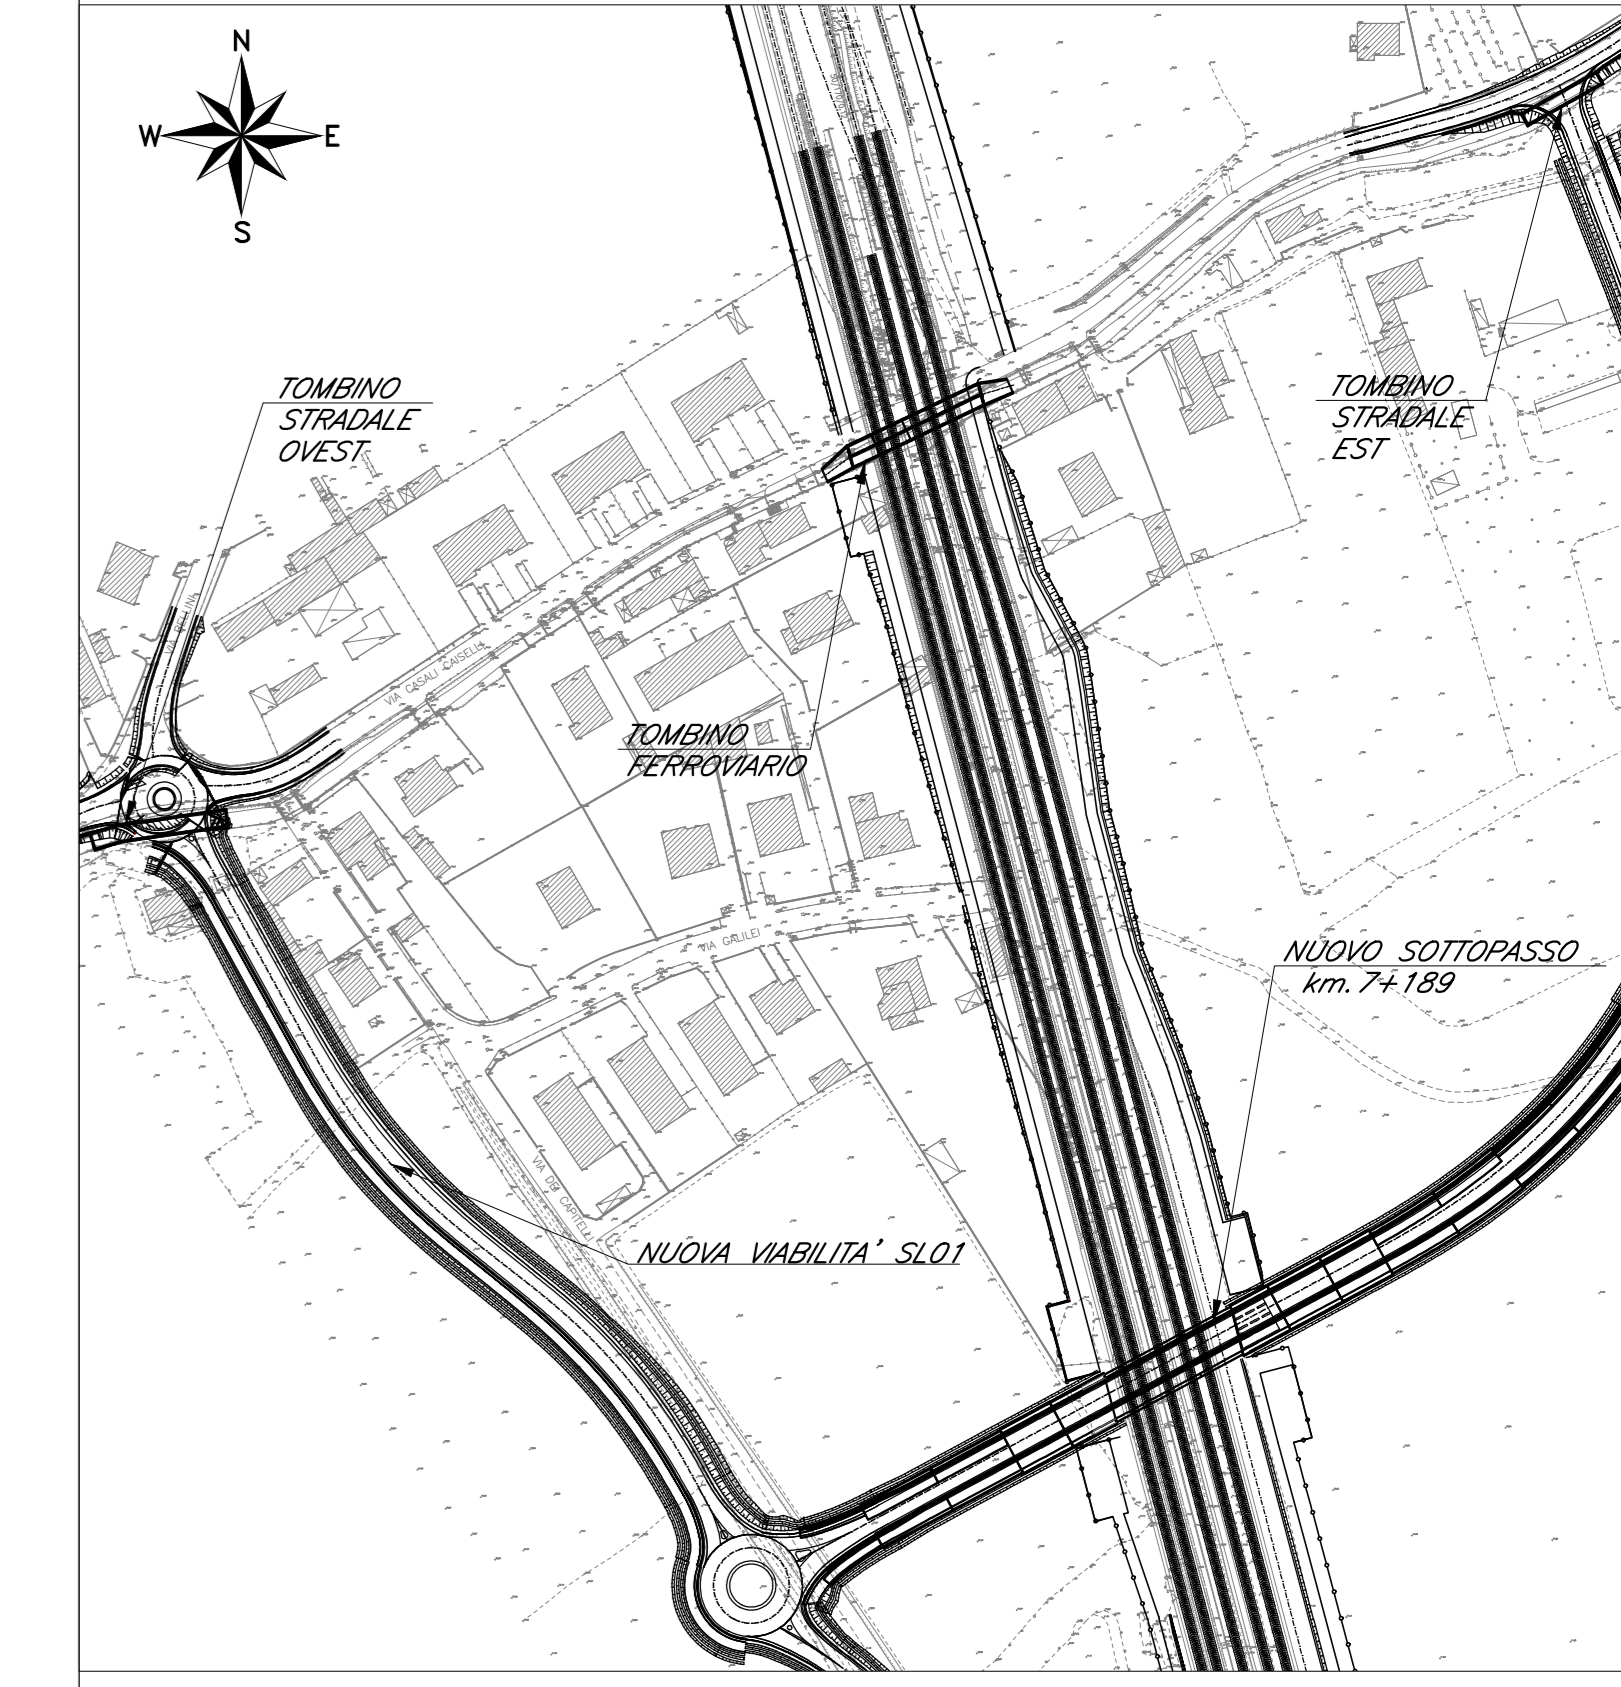

Incidenze opera di varo :  
-platea di varo 190kg/m<sup>3</sup>  
-muro reggispinta 95kg/m<sup>3</sup>

Le prescrizioni e le caratteristiche dei materiali e dei copriferris sono riportate nell'elaborato Tabella Materiali: IZ0900D26BXSLO000001A

COMMITTENTE: **RFI** RETE FERROVIARIA ITALIANA GRUPPO FERROVIE DELLO STATO ITALIANE CUP: J54H17000130009

PROGETTAZIONE: **ITALFERR** GRUPPO FERROVIE DELLO STATO ITALIANE

DIREZIONE TECNICA  
U.O. INFRASTRUTTURE NORD  
PROGETTO DEFINITIVO PER APPALTO  
COMPLETAMENTO DEL NODO DI UDINE - PRG E ACC DEL P.M. CARGNACCO E OPERE SOSTITUTIVE DEI PL INTERFERENTI

IN01  
Nuovo manufatto di sottoattraversamento di Roggia Palma  
Tombino ferroviario - Opera di varo

Rev.	Descrizione	Redatto	Data	Verificato	Data	Approvato	Data	Autorizzato	Data
A	Emissione definitiva	F. Serru	26/04/2011	C. Ligotti	26/04/2011	S. La Piana	26/04/2011	F. Sacchi	26/04/2011

File: IZ0900D26BZIN0100003A.dwg n. Elab.: