


PLANIMETRIA FOGNATURA BIANCA E NERA 1/2 - SCALA 1:1000




KEY PLAN - Scala 1:10.000

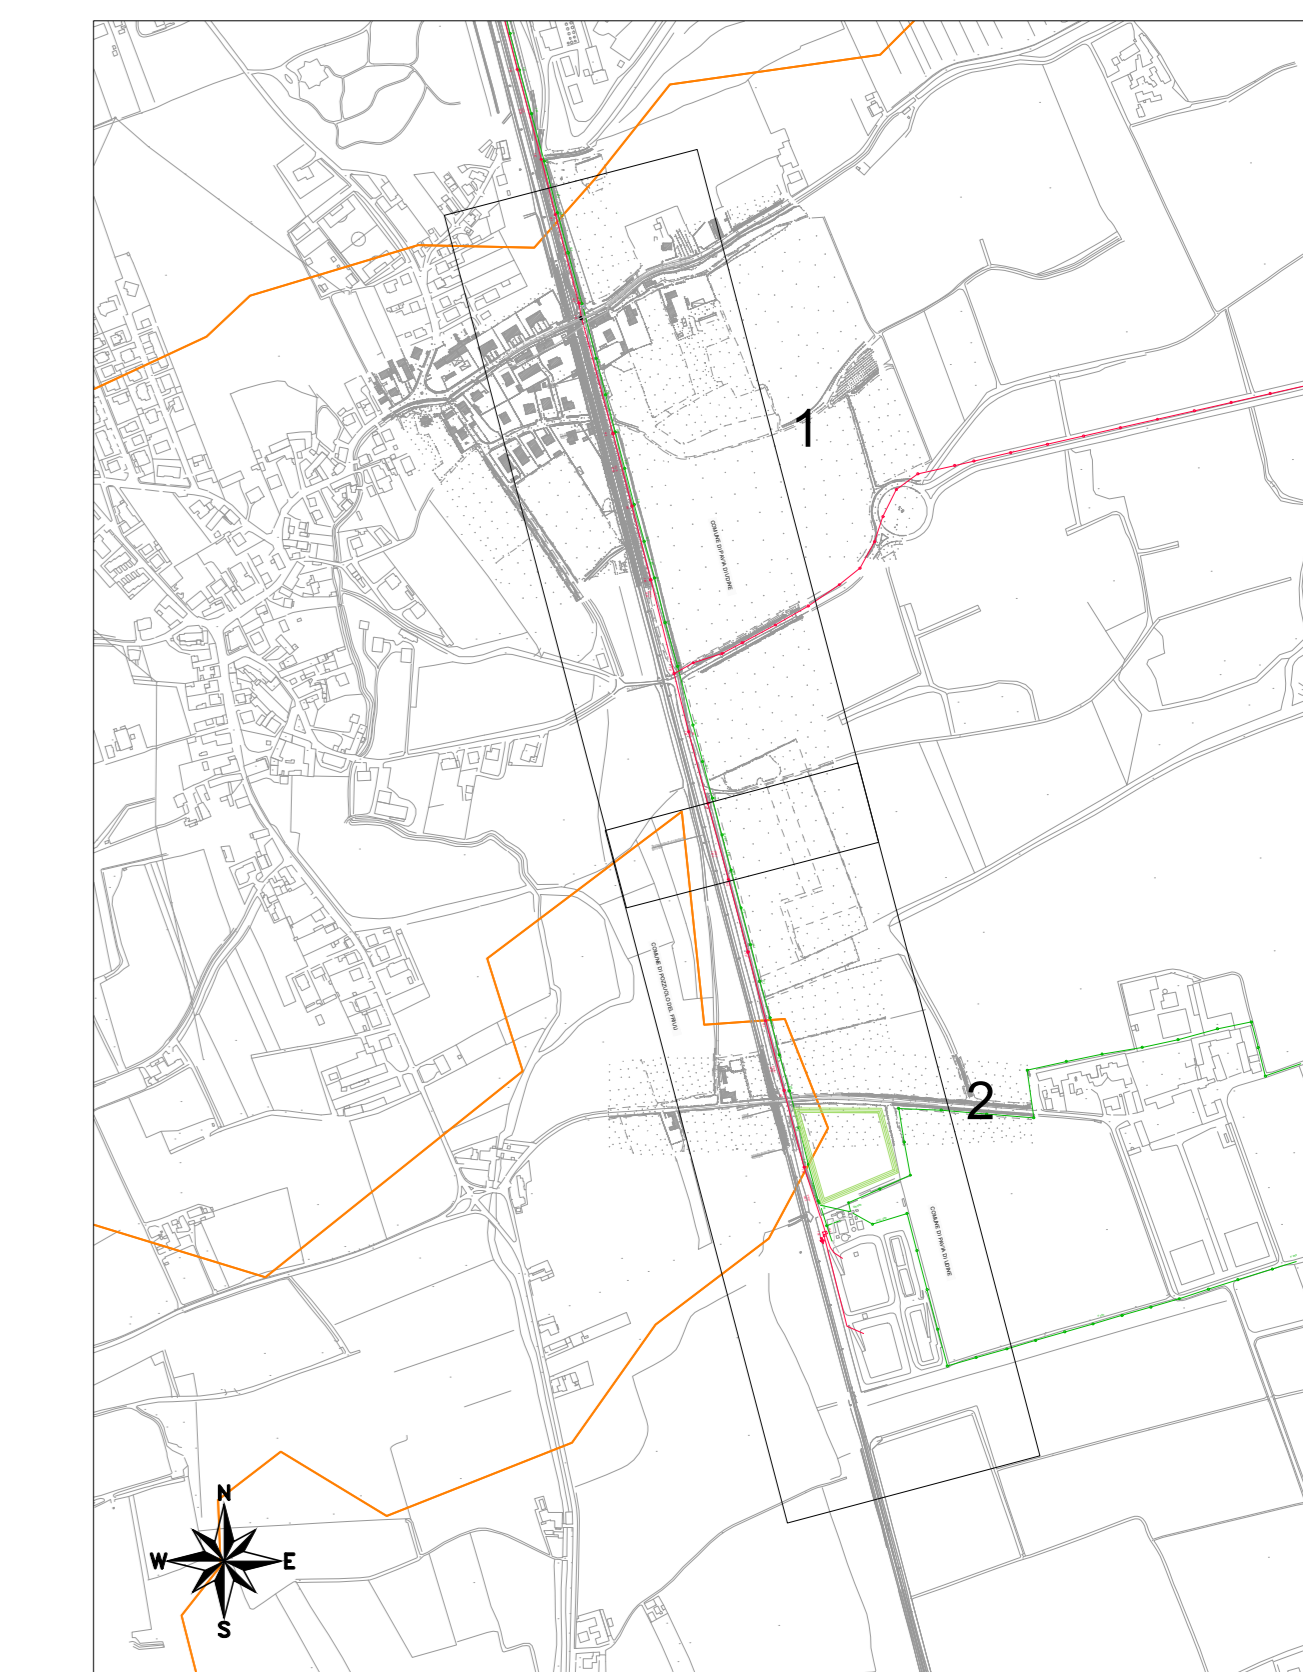


LEGENDA

- Fognatura bianca esistente
- Fognatura nera esistente
- Pozzetto fognatura nera esistente
- Pozzetto fognatura bianca esistente
- Confini comunali
- Sottoservizi generici
- Impronta area di dispersione d'emergenza

PLANIMETRIA FOGNATURA BIANCA E NERA 2/2 - SCALA 1:1000

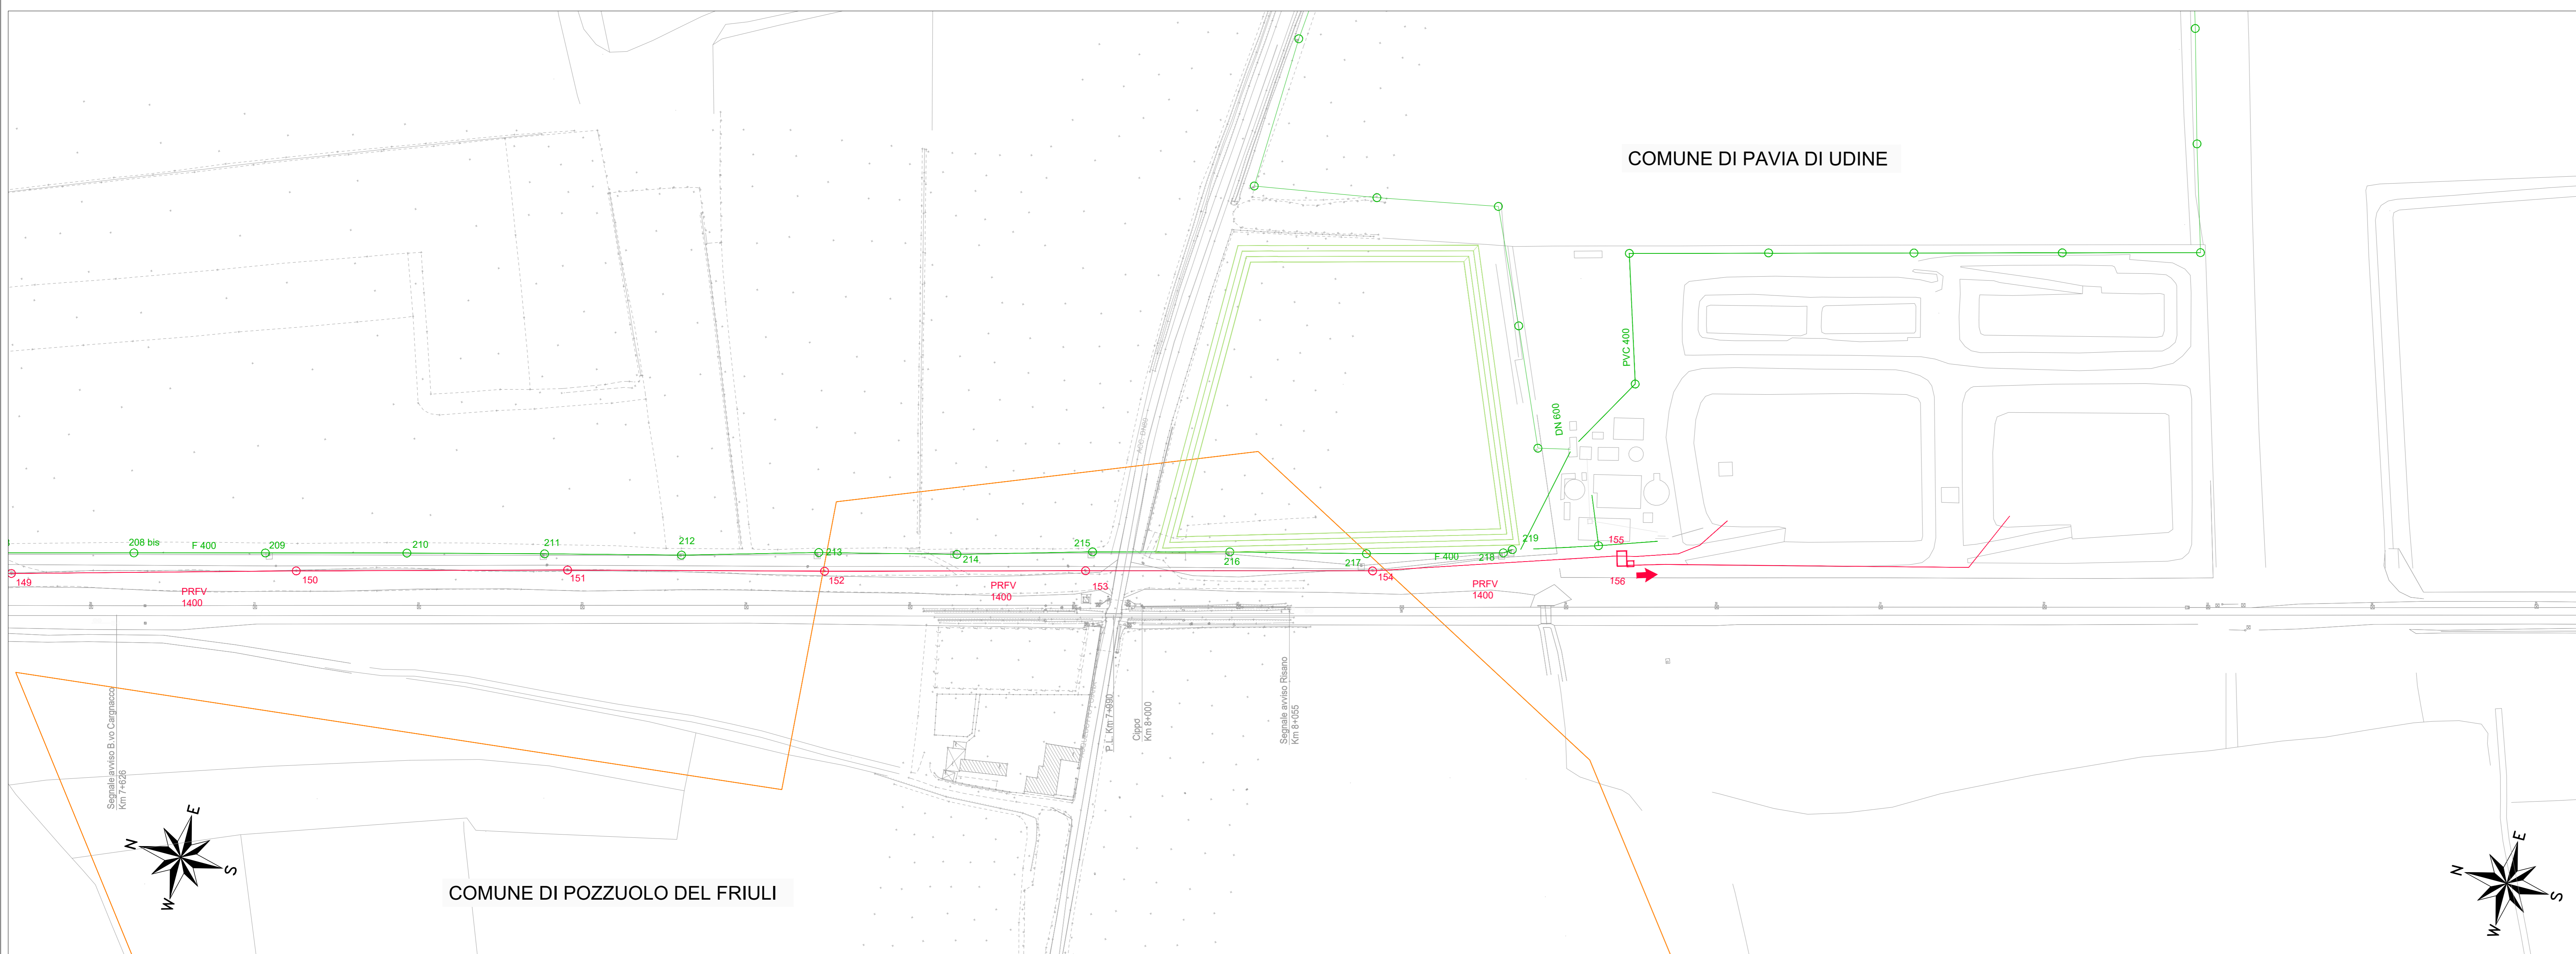

SCALA GRAFICA 1:1000

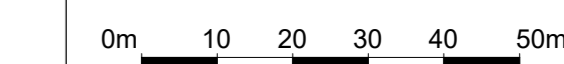

COMMITTENTE:  **RFI**
RETE FERROVIARIA ITALIANA
GRUPPO FERROVIE DELLO STATO ITALIANO
CUP: J54H17000130009

PROGETTAZIONE:  **ITALFERR**
GRUPPO FERROVIE DELLO STATO ITALIANO

DIREZIONE TECNICA
U.O. INFRASTRUTTURE NORD

PROGETTO DEFINITIVO PER APPALTO

COMPLETAMENTO DEL NODO DI UDINE - PRG E ACC DEL P.M.
CARGNACCO E OPERE SOSTITUTIVE DEI PL INTERFERENTI

FOGNATURA BIANCA E NERA
Planimetria stato di fatto

SCALA: 1:1000

COMMESSA	LOTTO	FASE	ENTE	TIPO DOC.	OPERA/DISCIPLINA	PROGR.	REV.
I209	00	D	26	P7	IN0200	001	A

Rev.	Descrizione	Redatto	Data	Verificato	Data	Approvato	Data	Autorizzato Data
A	Emissione definitiva	F. Sestini	Settembre 2015	M. Vignatura	Settembre 2015	S. La Piana	Settembre 2015	F. Sestini Settembre 2015

File: I20900026P7IN0200001A.dwg n. Elab.: 26