
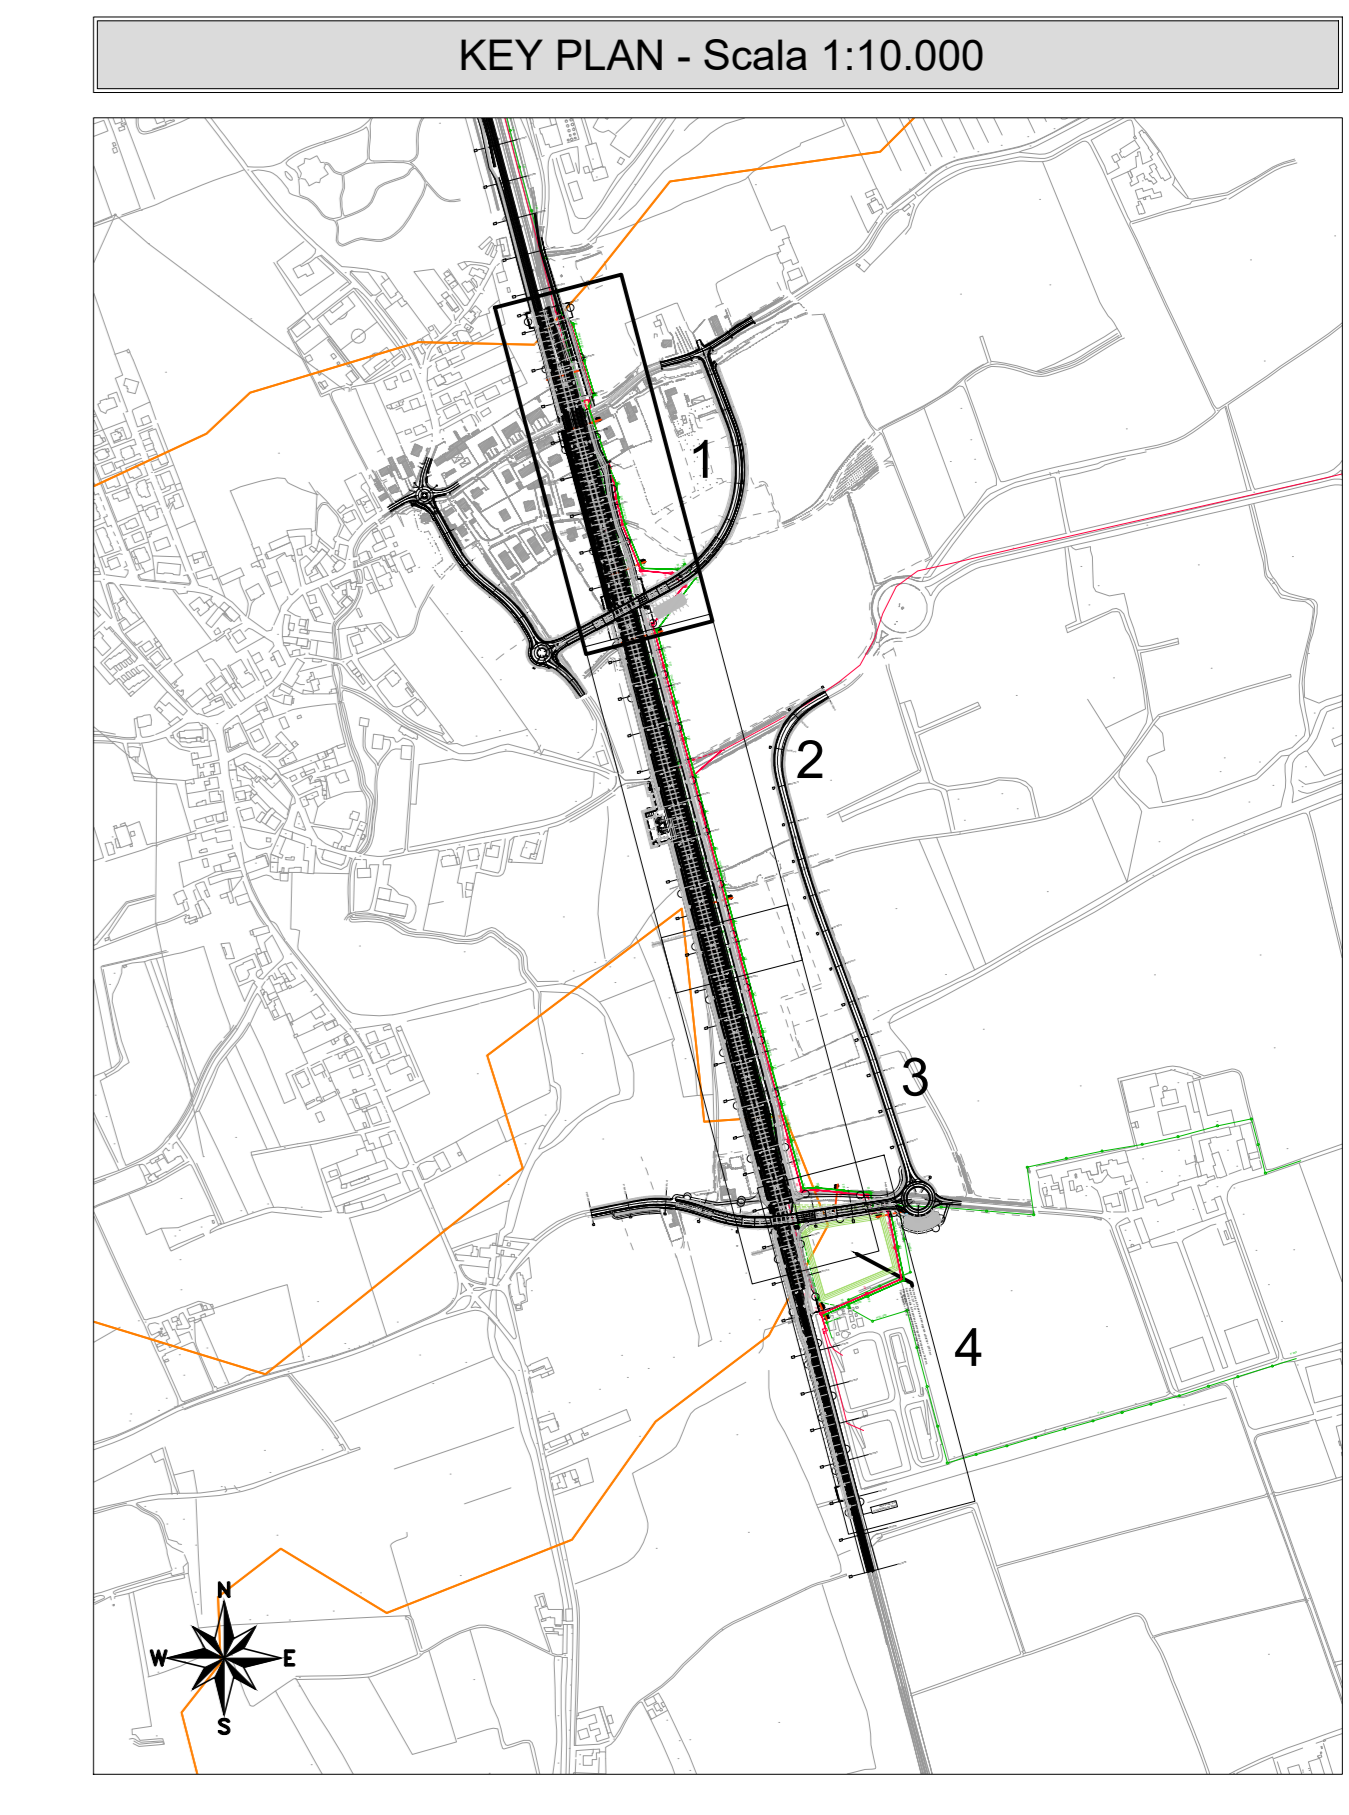


PLANIMETRIA FOGNATURA BIANCA E NERA - STATO DI PROGETTO - 3/4 - SCALA 1:500


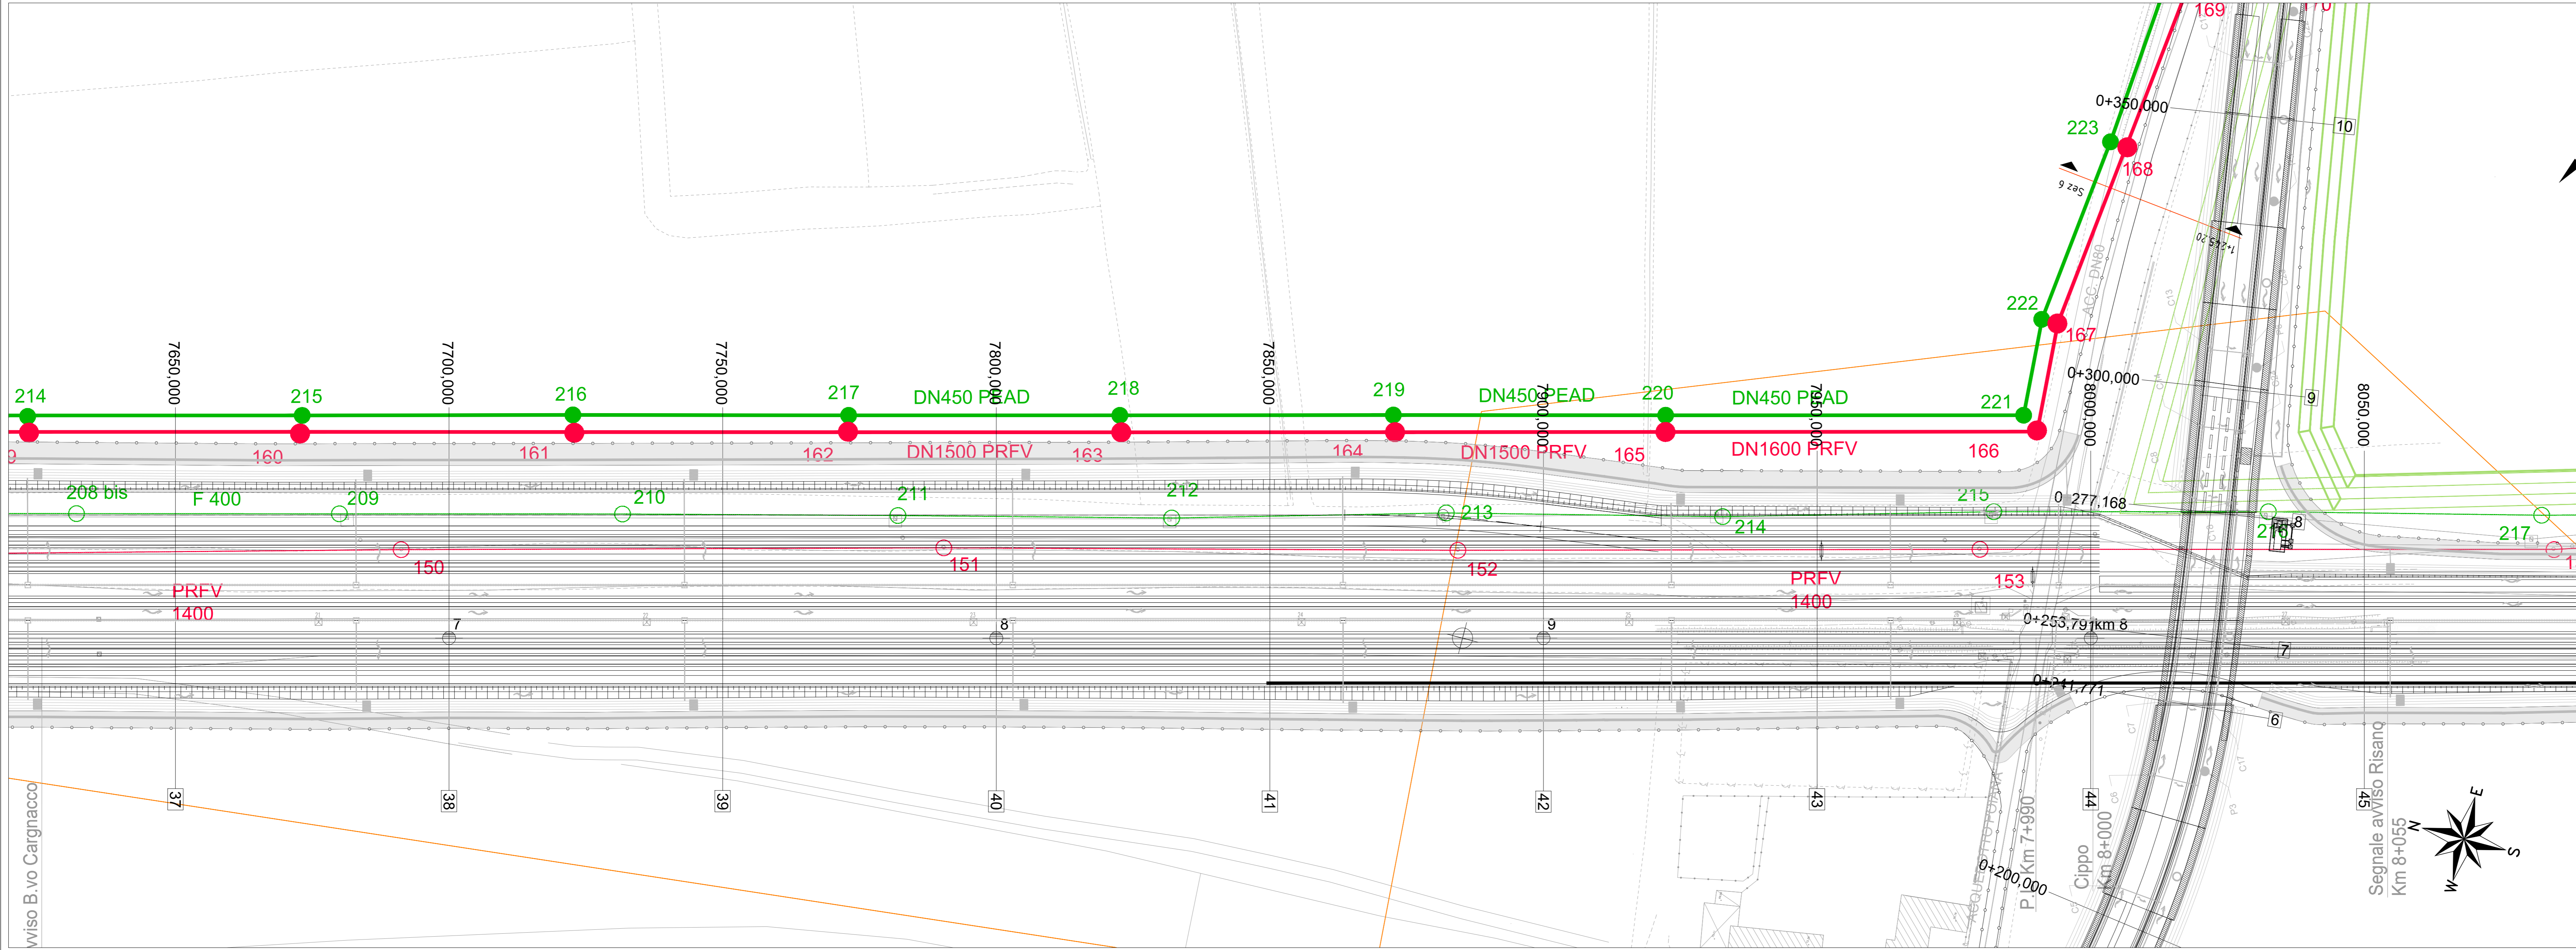


**LEGENDA**

ESISTENTE	DA DISMETTERE	PROGETTO

Fognatura bianca  
 Fognatura nera  
 Sottoservizi generici  
 Pozzetto fognatura nera esistente/da dismettere/progetto  
 Pozzetto fognatura bianca esistente/da dismettere/progetto  
 Pozzetto sottoservizio generico esistente/da dismettere/progetto  
 Confini comunali  
 Impronta area di dispersione d'emergenza

PLANIMETRIA FOGNATURA BIANCA E NERA - STATO DI PROGETTO - 4/4 - SCALA 1:500

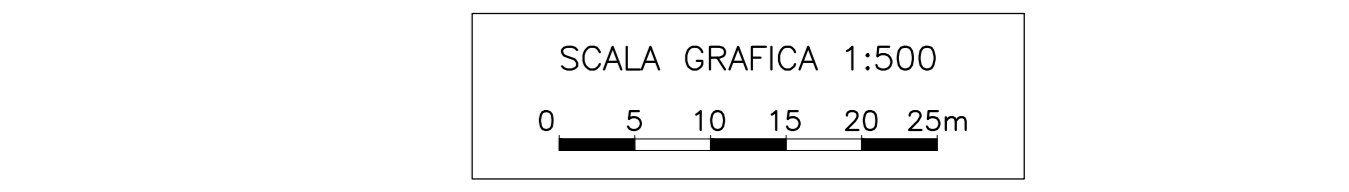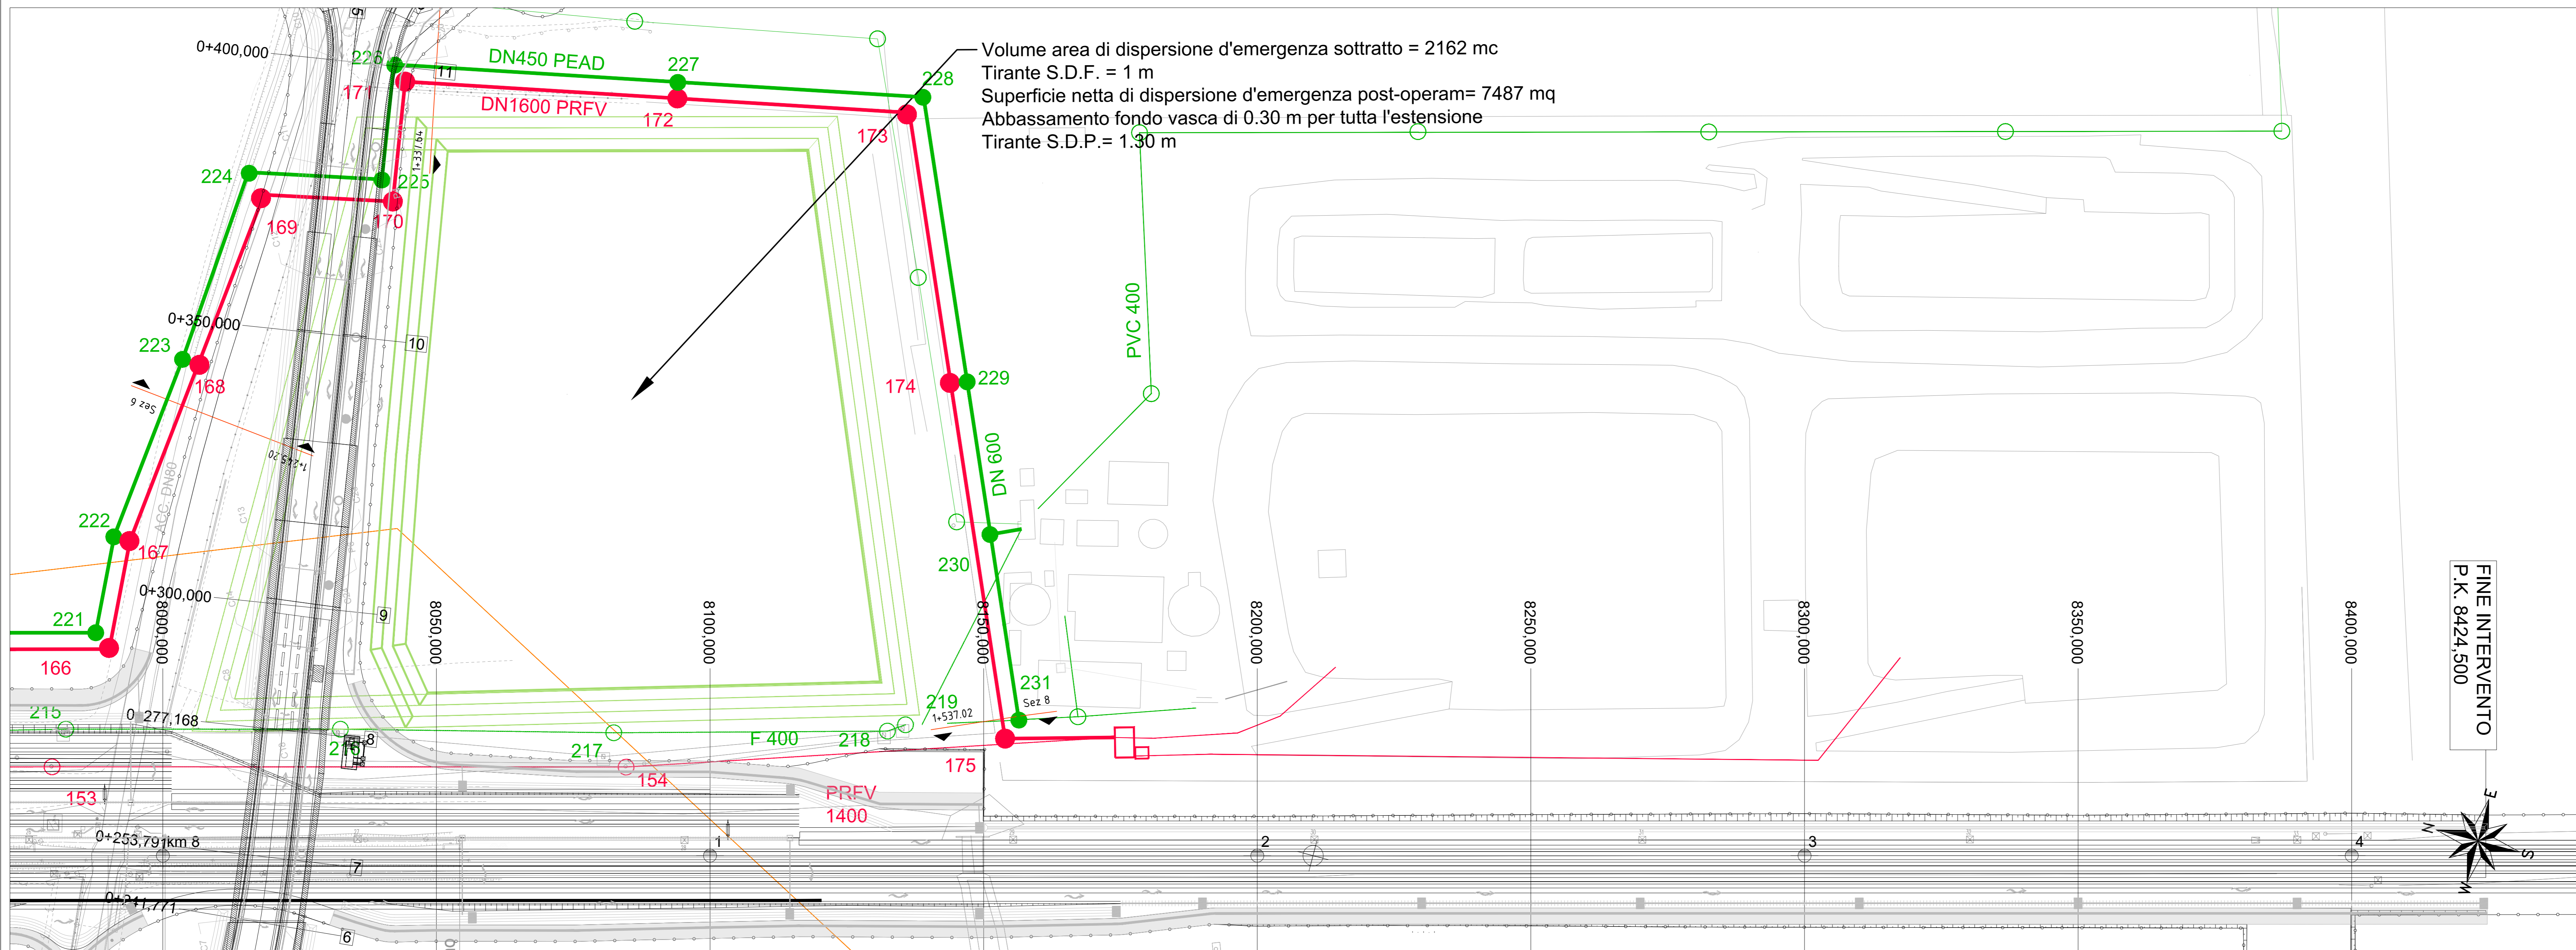

COMMITTENTE:

PROGETTAZIONE:

**DIREZIONE TECNICA**  
**U.O. INFRASTRUTTURE NORD**

**PROGETTO DEFINITIVO PER APPALTO**

**COMPLETAMENTO DEL NODO DI UDINE - PRG E ACC DEL P.M. CARGNACCO E OPERE SOSTITUTIVE DEI PL INTERFERENTI**

FOGNATURA BIANCA E NERA  
 Planimetria stato di progetto 2/2

SCALA: 1:500

COMMESSA	LOTTO	FASE	ENTE	TIPO DOC.	OPERA/DISCIPLINA	PROGR.	REV.
1209	00	D	26	P8	1N0200	002	A

Rev.	Descrizione	Redatto	Data	Verificato	Data	Approvato	Data	Autorizzato	Data
A	Emissione definitiva	F. Sestini	Settembre 2019	M. Vignola	Settembre 2019	S. Lo Presti	Settembre 2019	F. Sestini	Settembre 2019

File: I2090026PBIN0200002A.dwg n. Elab.: