


CONDOTTA DN	DIMENSIONI POZZETTO				
	A (cm)	B (cm)	H (cm)	PESO (kg)	Sm (cm)
1200	200	200	200	8000	15
1500	200	200	200	8000	15
1600	200	200	200	8000	15


NOTA:
1. Gli spessori ed i pesi sono indicativi.

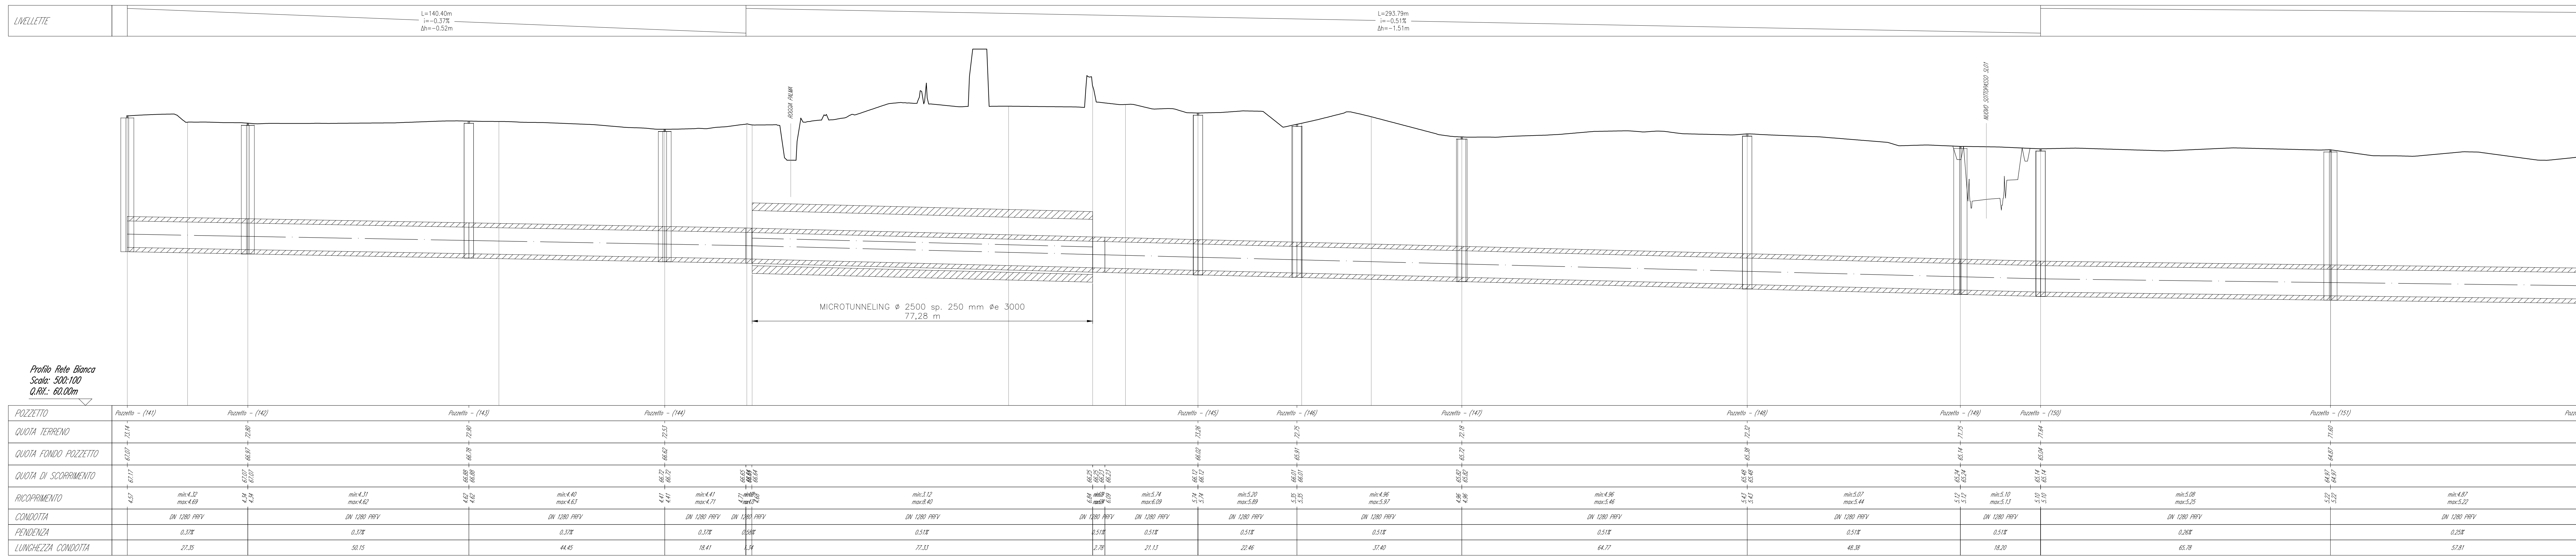

Profilo Rete Bianca
Scala: 500/100
Q.R.C.: 60/0m



L=143,87m
i=-0,25‰
Dn=1,89m

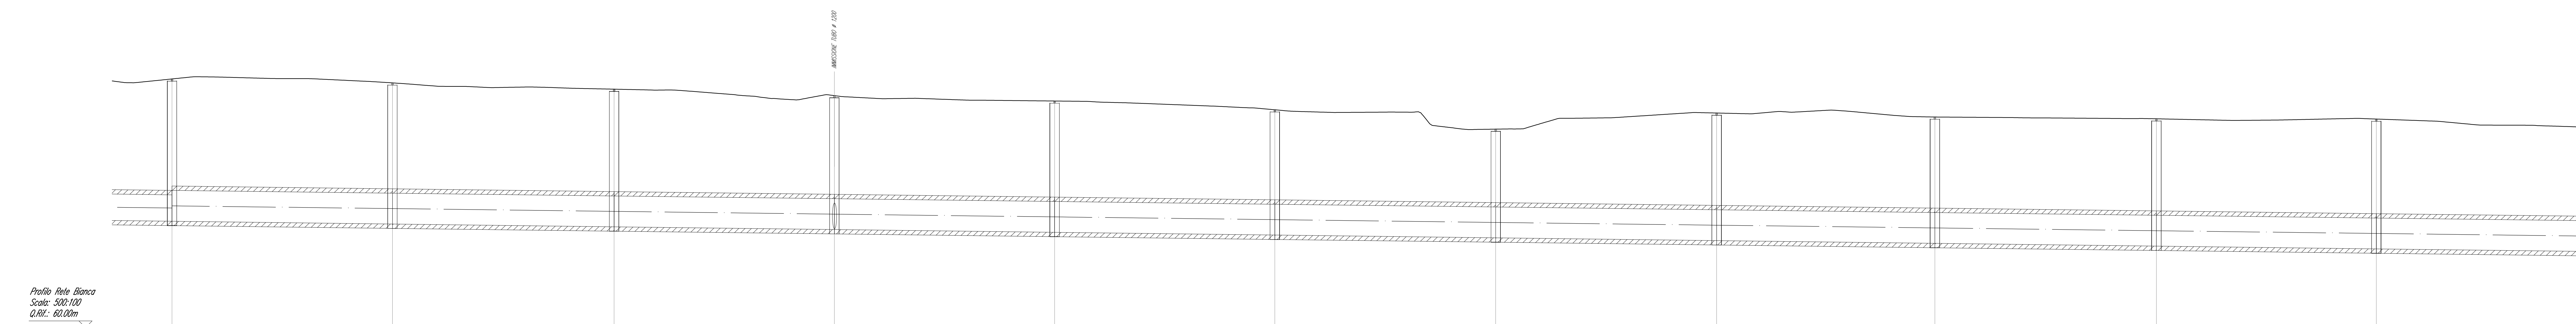

Profilo Rete Bianca
Scala: 500/100
Q.R.C.: 60/0m



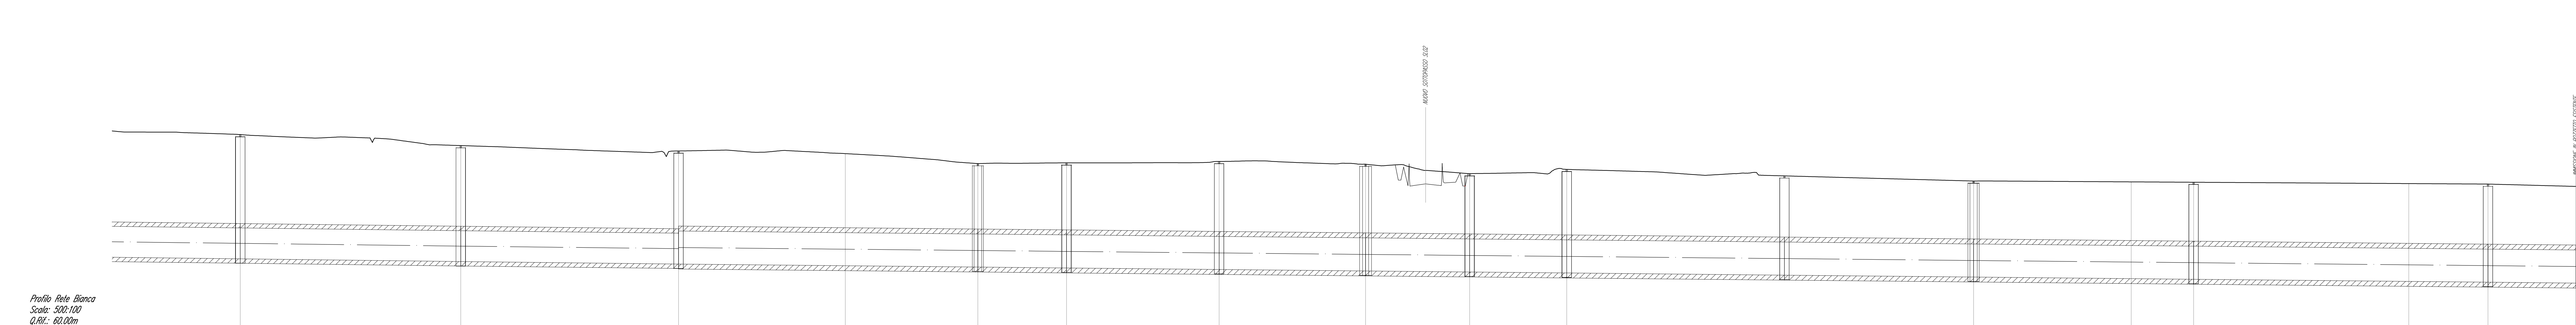

Profilo Rete Bianca
Scala: 500/100
Q.R.C.: 60/0m


COMMITTENTE: **RFI** - RETE FERROVIARIA ITALIANA - GRUPPO FERROVIE DELLO STATO ITALIANE

PROGETTAZIONE: **ITALFERR** - GRUPPO FERROVIE DELLO STATO ITALIANE

DIREZIONE TECNICA
U.O. INFRASTRUTTURE NORD

PROGETTO DEFINITIVO PER APPALTO

COMPLETAMENTO DEL NODO DI UDINE - PRG E ACC DEL P.M. CARGNACCO E OPERE SOSTITUTIVE DEI PL INTERFERENTI

FOGNATURA BIANCA E NERA
Profilo di progetto fognatura bianca

SCALA: 1:500/100

COMMESSA LOTTO FASE ENTE TIPO DOC. OPERA/DISCIPLINA PROG. REV.

I2019 00 D 26 F2 I1N0200 002 A

Rev.	Descrizione	Redatto	Data	Verificato	Data	Approvato	Data	Autorizzato	Data
A	Emissione definitiva	F. Spina	12/06/2019	M. Vignola	12/06/2019	S. La Piana	12/06/2019	F. Scacchi	12/06/2019

File: I20900026F2IN020002A.dwg n. Esib.: 1