LIVELLETTE

L=142.61m
i=-0.42‰
Δh=-0.61m

L=226.45m
i=-0.38‰
Δh=-0.86m

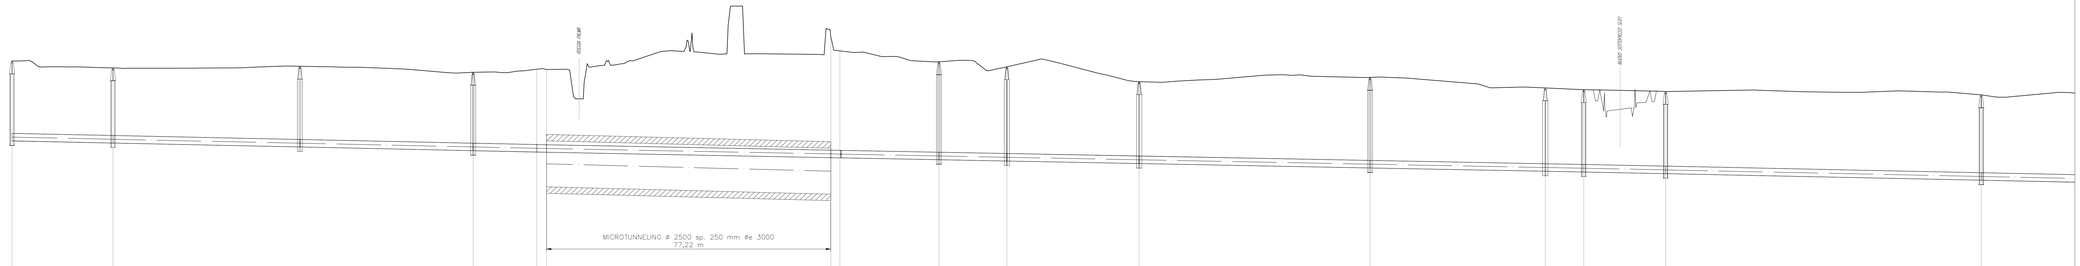

Profilo Rete Nera
Scala: 500/100
Q.RIF.: 60,00m

POZZETTO	Pozzetto - (194-a)	Pozzetto - (196)	Pozzetto - (197)	Pozzetto - (198)	Pozzetto - (199)	Pozzetto - (200)	Pozzetto - (201)	Pozzetto - (202)	Pozzetto - (203)	Pozzetto - (204)	Pozzetto - (205)	Pozzetto - (206)
QUOTA TERRENO	61,19	61,88	62,89	63,57	63,72	63,88	63,98	63,79	63,72	63,66	63,52	63,34
QUOTA FONDO POZZETTO	58,59	58,62	58,41	58,21	58,05	58,00	57,91	57,91	57,89	57,83	57,68	58,02
QUOTA DI SCORRIMENTO	58,09 58,09	58,12 58,12	57,91 57,91	57,71 57,71	57,55 57,55	57,50 57,50	57,41 57,41	57,41 57,41	57,39 57,39	57,33 57,33	57,18 57,18	57,54 58,02
RICOPRIMENTO	1,61 min:1,543 max:1,591	1,63 min:1,585 max:1,641	1,63 min:1,585 max:1,641	1,63 min:1,79 max:2,89	1,63 min:1,85 max:4,28	1,63 1,63 min:2,52 max:7,74	1,63 1,63 min:4,30 max:5,39	1,63 1,63 min:4,41 max:5,52	1,63 1,63 min:4,54 max:5,11	1,63 1,63 min:4,54 max:5,11	1,63 1,63 min:4,37 max:4,54	1,63 1,63 min:4,38 max:4,72
CONDOTTA	Ø 450 PEAD	Ø 450 PEAD	Ø 450 PEAD	Ø 450 PEAD	Ø 450 PEAD	Ø 450 PEAD	Ø 450 PEAD	Ø 450 PEAD	Ø 450 PEAD	Ø 450 PEAD	Ø 450 PEAD	Ø 450 PEAD
PENDENZA	0,42%	0,42%	0,42%	0,42%	0,38%	0,38%	0,38%	0,38%	0,38%	0,38%	0,42%	0,42%
LUNGHEZZA CONDOTTA	37,43	50,80	47,09	77,28	2,23	26,60	18,46	35,85	62,75	43,62	10,46	22,27

LIVELLETTE

L=982.36m
i=-0.41‰
Δh=-4.07m

Profilo Rete Nera
Scala: 500/100
Q.RIF.: 60,00m

POZZETTO	Pozzetto - (207)	Pozzetto - (208)	Pozzetto - (209)	Pozzetto - (210)	Pozzetto - (211)	Pozzetto - (212)	Pozzetto - (213)	Pozzetto - (214)	Pozzetto - (215)	Pozzetto - (216)
QUOTA TERRENO	63,24	63,23	63,19	63,17	63,20	63,68	63,65	63,64	63,63	63,64
QUOTA FONDO POZZETTO	58,60	58,61	58,59	58,57	58,57	58,58	58,57	58,57	58,57	58,57
QUOTA DI SCORRIMENTO	58,09 58,09	58,09 58,09	58,09 58,09	58,07 58,07	58,07 58,07	58,08 58,08	58,07 58,07	58,07 58,07	58,07 58,07	58,07 58,07
RICOPRIMENTO	4,25 4,25 min:4,12 max:4,45	4,25 4,25 min:4,34 max:4,49	4,25 4,25 min:4,31 max:4,35	4,25 4,25 min:3,96 max:4,31	4,25 4,25 min:4,14 max:4,24	4,25 4,25 min:4,02 max:4,23	4,25 4,25 min:3,19 max:4,08	4,25 4,25 min:3,36 max:4,25	4,25 4,25 min:4,31 max:4,49	4,25 4,25 min:4,36 max:4,45	4,25 4,25 min:4,45 max:4,61	4,25 4,25 min:4, max:4,
CONDOTTA	Ø 450 PEAD	Ø 450 PEAD	Ø 450 PEAD	Ø 450 PEAD	Ø 450 PEAD	Ø 450 PEAD	Ø 450 PEAD	Ø 450 PEAD	Ø 450 PEAD	Ø 450 PEAD	Ø 450 PEAD	Ø 450
PENDENZA	0,42%	0,42%	0,42%	0,42%	0,42%	0,42%	0,42%	0,42%	0,42%	0,42%	0,42%	0,42%
LUNGHEZZA CONDOTTA	49,17	50,17	50,04	49,96	49,83	50,23	50,29	49,70	49,97	49,97	49,97	49,

LIVELLETTE

L=293.51m
i=-1.37‰
Δh=-1.15m

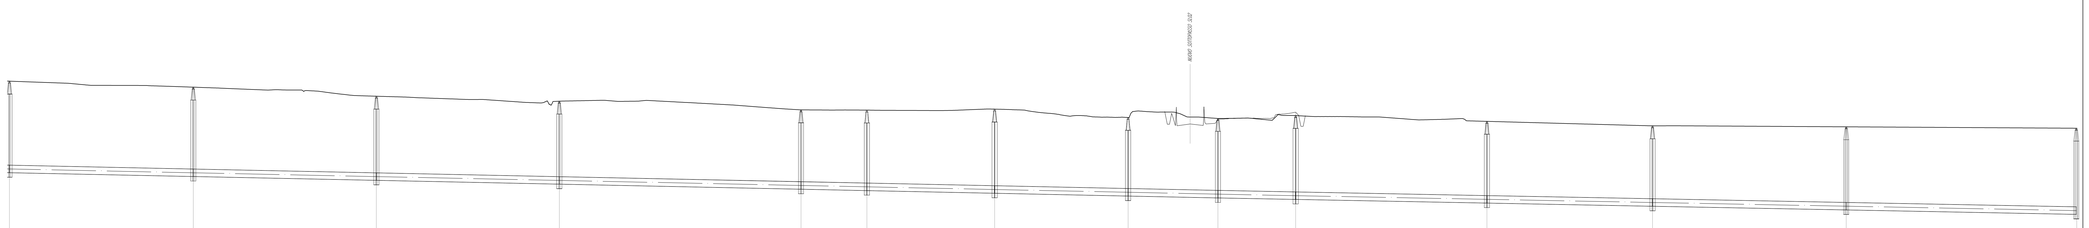

Profilo Rete Nera
Scala: 500/100
Q.RIF.: 60,00m

POZZETTO	- (214)	Pozzetto - (217)	Pozzetto - (218)	Pozzetto - (220)	Pozzetto - (222)	Pozzetto - (223)	Pozzetto - (221)	Pozzetto - (225)	Pozzetto - (226)	Pozzetto - (224)	Pozzetto - (227)	Pozzetto - (228)	Pozzetto - (229)	Pozzetto - (230)
QUOTA TERRENO	63,28	63,18	63,17	63,15	63,52	63,51	63,51	63,51	63,34	63,29	63,29	63,36	63,29	63,31
QUOTA FONDO POZZETTO	58,21	58,21	58,20	58,20	58,21	58,21	58,21	58,21	58,21	58,21	58,21	58,21	58,21	58,21
QUOTA DI SCORRIMENTO	57,91 57,91	57,91 57,91	57,90 57,90	57,70 57,70	57,52 57,52	57,52 57,52	57,41 57,41	57,41 57,41	57,34 57,34	57,34 57,34	57,34 57,34	57,36 57,36	57,34 57,34	57,71 57,71
RICOPRIMENTO	4,28 4,28	4,28 4,28	4,28 4,28	4,28 4,28	3,96 3,96	3,96 3,96	4,28 4,28	4,28 4,28	4,28 4,28	4,28 4,28	4,28 4,28	4,28 4,28	4,28 4,28	4,28 4,28
CONDOTTA	Ø 450 PEAD	Ø 450 PEAD	Ø 450 PEAD	Ø 450 PEAD	Ø 450 PEAD	Ø 450 PEAD	Ø 450 PEAD	Ø 450 PEAD	Ø 450 PEAD	Ø 450 PEAD	Ø 450 PEAD	Ø 450 PEAD	Ø 450 PEAD	Ø 450 PEAD
PENDENZA	0,42%	0,42%	0,42%	0,42%	0,42%	0,42%	0,42%	0,42%	0,42%	0,42%	0,42%	0,42%	0,42%	0,42%
LUNGHEZZA CONDOTTA	49,61	49,71	49,71	49,69	17,45	34,13	36,27	34,42	21,12	51,66	40,66	32,64	62,53	49,61


POZZETTO ISPEZIONABILE DI CALCESTRUZZO ARMATO
A TENUTA IDRAULICA PER FOGNATURE NERE
CONFORME ALLA NORMA UNI EN 1917

SEZIONE A-A

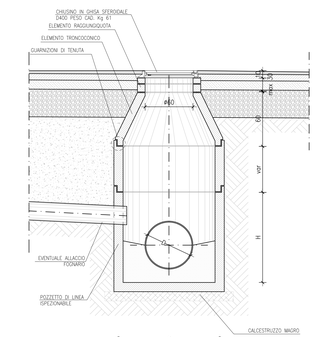

PIANTA

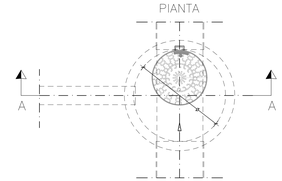

DIMENSIONI POZZETTO			
ø (cm)	H (cm)	S (cm)	PESO (Kg)
120	85	20	2900

NOTA:
1. Gli spessori ed i pesi sono indicativi.

COMMITTENTE:

RFI RETE FERROVIARIA ITALIANA
GRUPPO FERROVIE DELLO STATO ITALIANE

CUP: J54H17000130009

PROGETTAZIONE:

ITALFERR
GRUPPO FERROVIE DELLO STATO ITALIANE

DIREZIONE TECNICA
U.O. INFRASTRUTTURE NORD

PROGETTO DEFINITIVO PER APPALTO

COMPLETAMENTO DEL NODO DI UDINE - PRG E ACC DEL P.M. CARGNACCO E OPERE SOSTITUTIVE DEI PL INTERFERENTI

FOGNATURA BIANCA E NERA
Profilo di progetto fognatura nera

SCALA: 1:500/100

COMMESSA	LOTTO	FASE	ENTE	TIPO DOC.	OPERA/DISCIPLINA	PROGR.	REV.
I Z 0 9	0 0	D	2 6	F Z	I N 0 2 0 0	0 0 3	A

Rev.	Descrizione	Redatto	Data	Verificato	Data	Approvato	Data	Autorizzato Data
A	Emissione definitiva	F. Sarago Dott. Ing.	Settembre 2019	M. Vadura Dott. Ing.	Settembre 2019	S. Lo Presti Dott. Ing.	Settembre 2019	F. Sacchi Settembre 2019

File: IZ0900D26FZIN0200003A.dwg

n. Elab.: