



**FASI DI REALIZZAZIONE FOGNATURA BIANCA E NERA**


1. Predisposizione linea di fognatura bianca di progetto da pozzetto n° 141 (esistente) a sbocco pozzetto di ripartizione 5x3 m e linea di fognatura nera di progetto da pozzetto n°194a (esistente) fino a n°231; rettifica area di dispersione d'emergenza con abbassamento di 30 cm del fondo vasca per l'intera estensione planimetrica definitiva; realizzazione tratto in microtunneling.
2. Disposizione palloni otturatori a monte del pozzetto n°140 e a monte del pozzetto E (fognatura bianca) e a valle del pozzetto n° 194 e n°219 (fognatura nera) con contemporanea attivazione by-pass temporanei;
3. Allaccio linee di fognature di progetto a pozzetti n°141 (esistente) e 194a (esistente) e costruzione pozzetto n° 231 (nera);
4. Riattivazione linee di fognatura;
5. Intasamento linee di fognatura bianca e nera mediante calcestruzzo ad elevata fluidità e cls denso per ripartizione linee;
6. Realizzazione tombinamento Roggia Palma e risoluzione sottoservizi generici.
7. Costruzioni sottopassi SL01, SL02 ed SL03;
8. Costruzione sede ferroviaria di progetto.

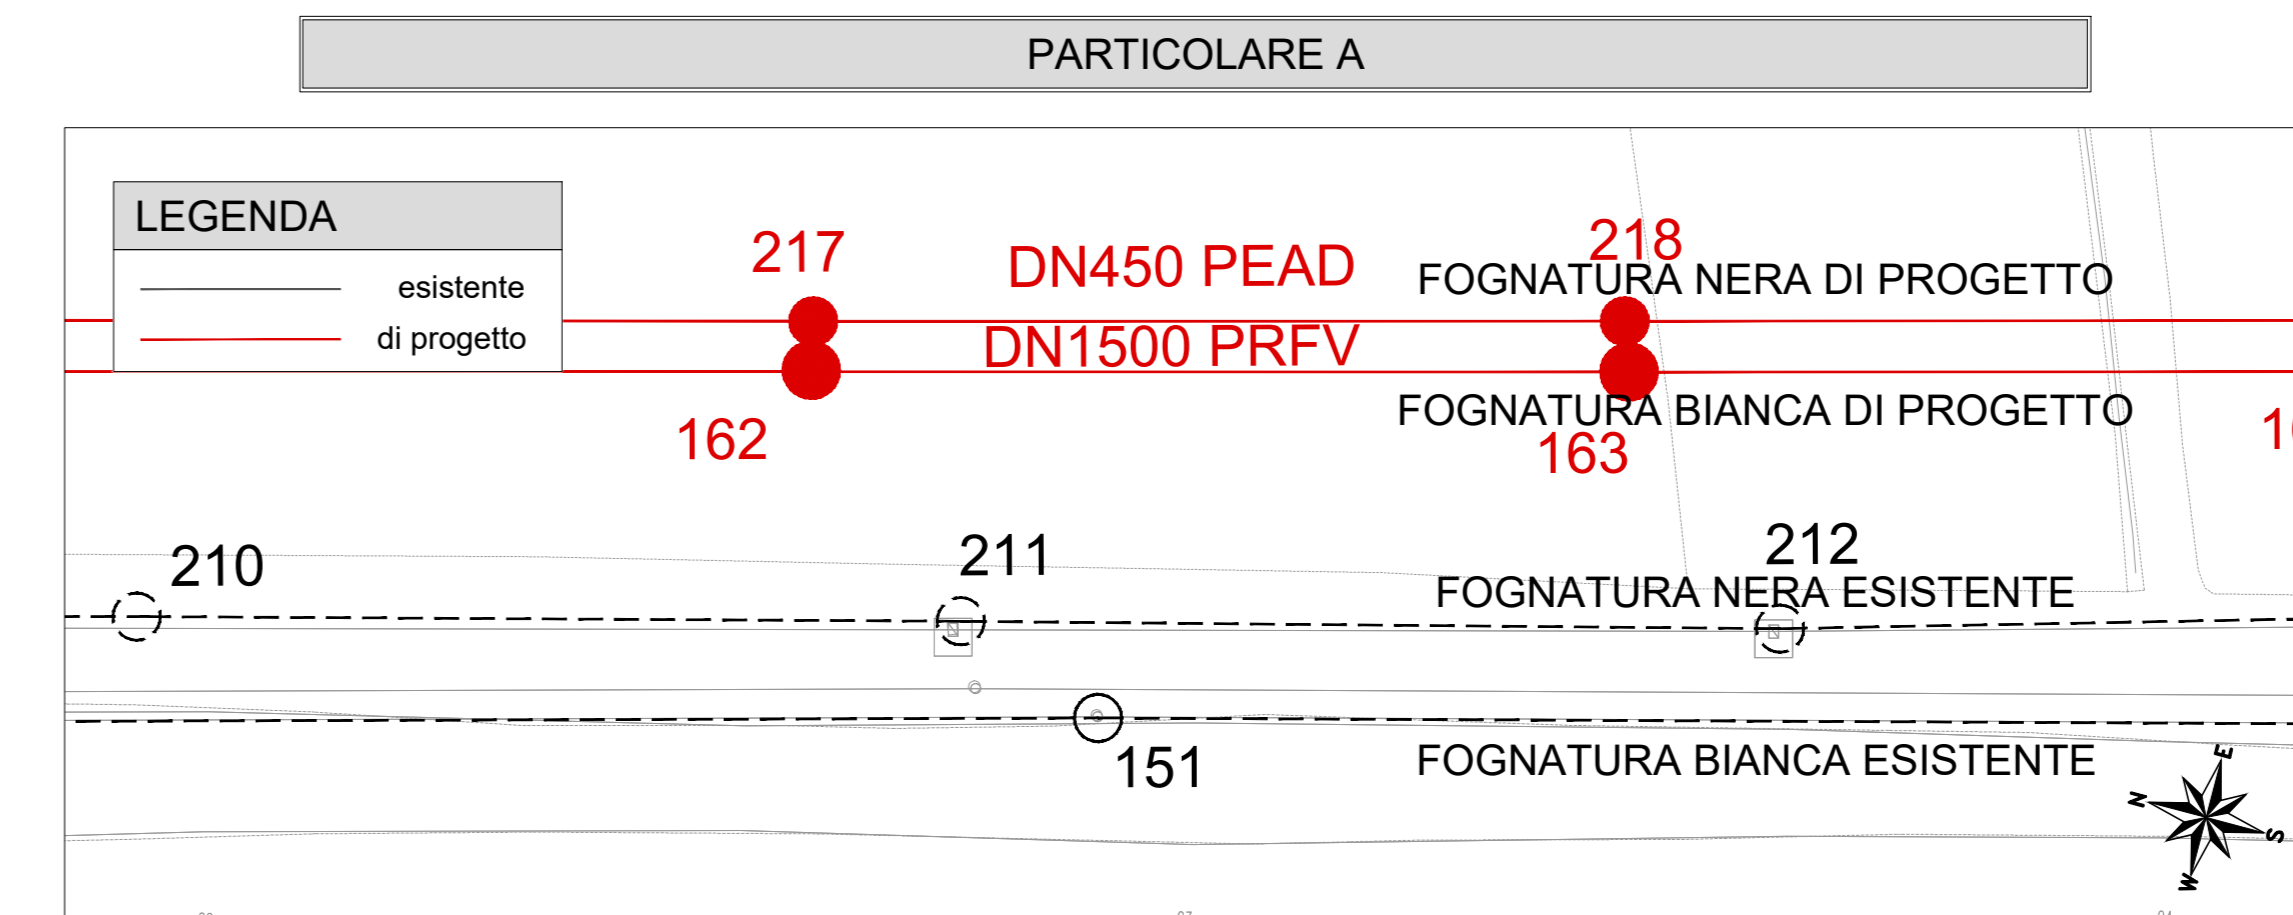


FASE DI REALIZZAZIONE 2 - ZONA NORD

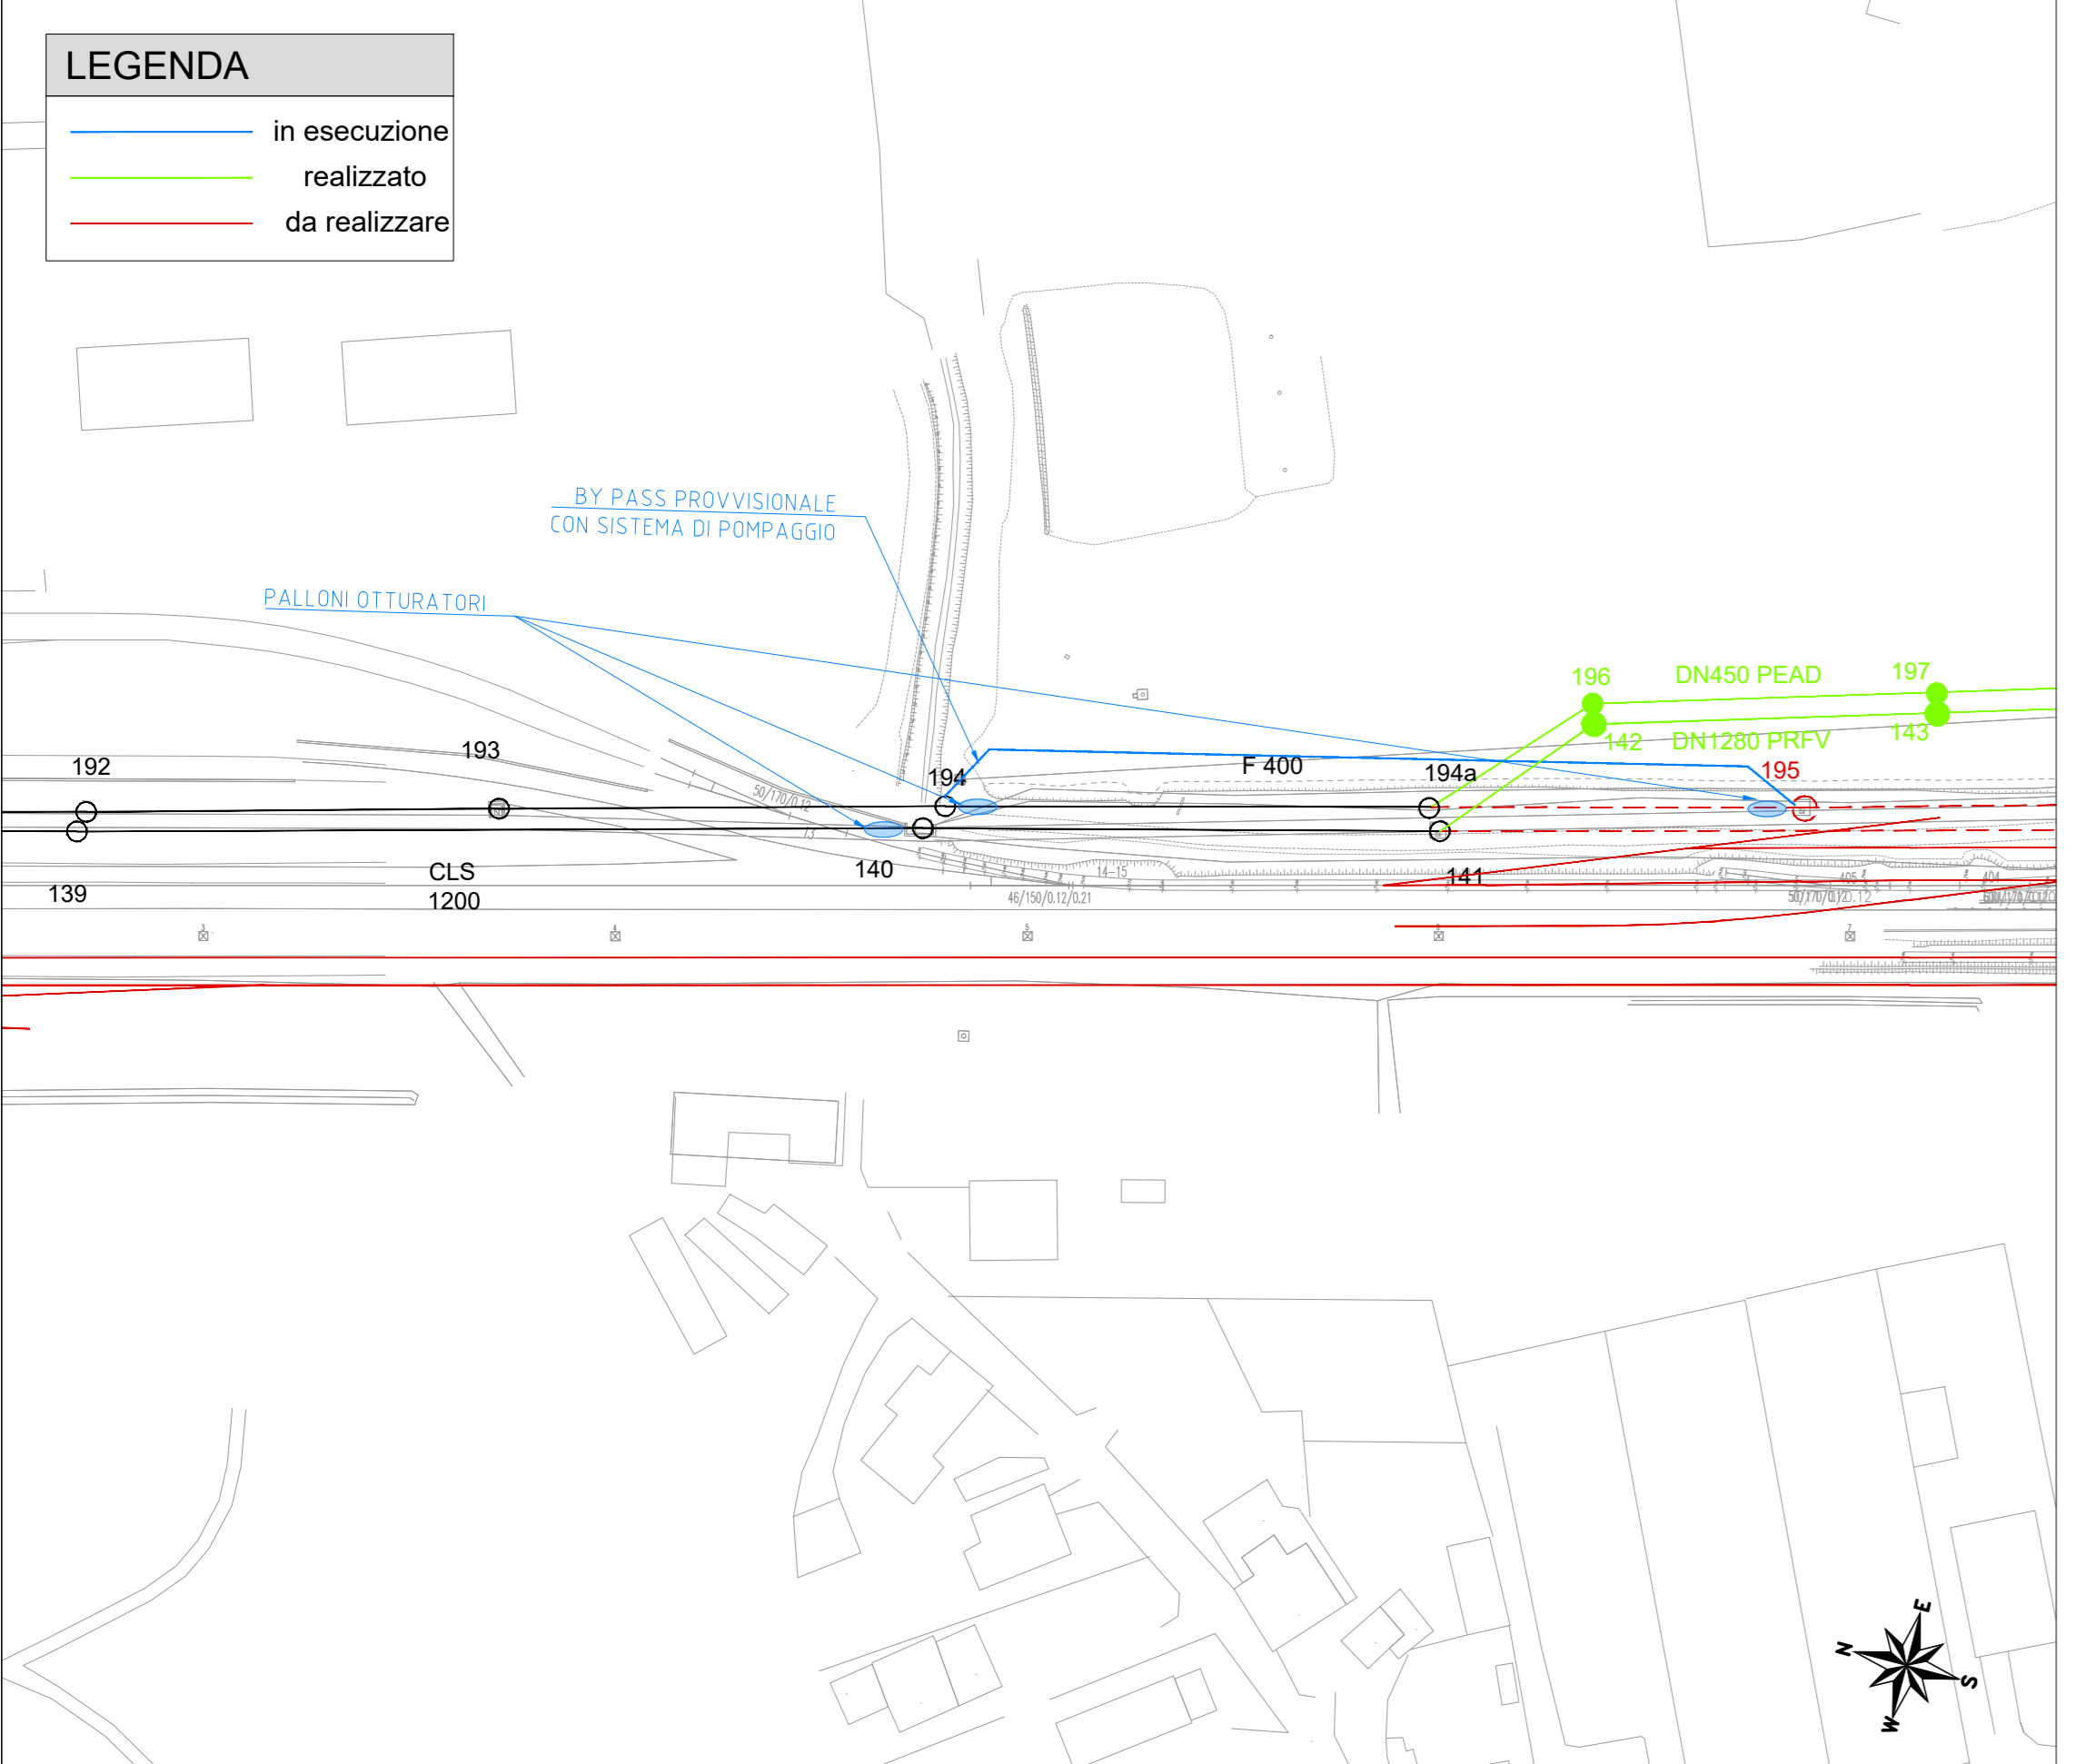


FASE DI REALIZZAZIONE 2 - ALLACCIO FOGNATURA ESISTENTE ZONA EST

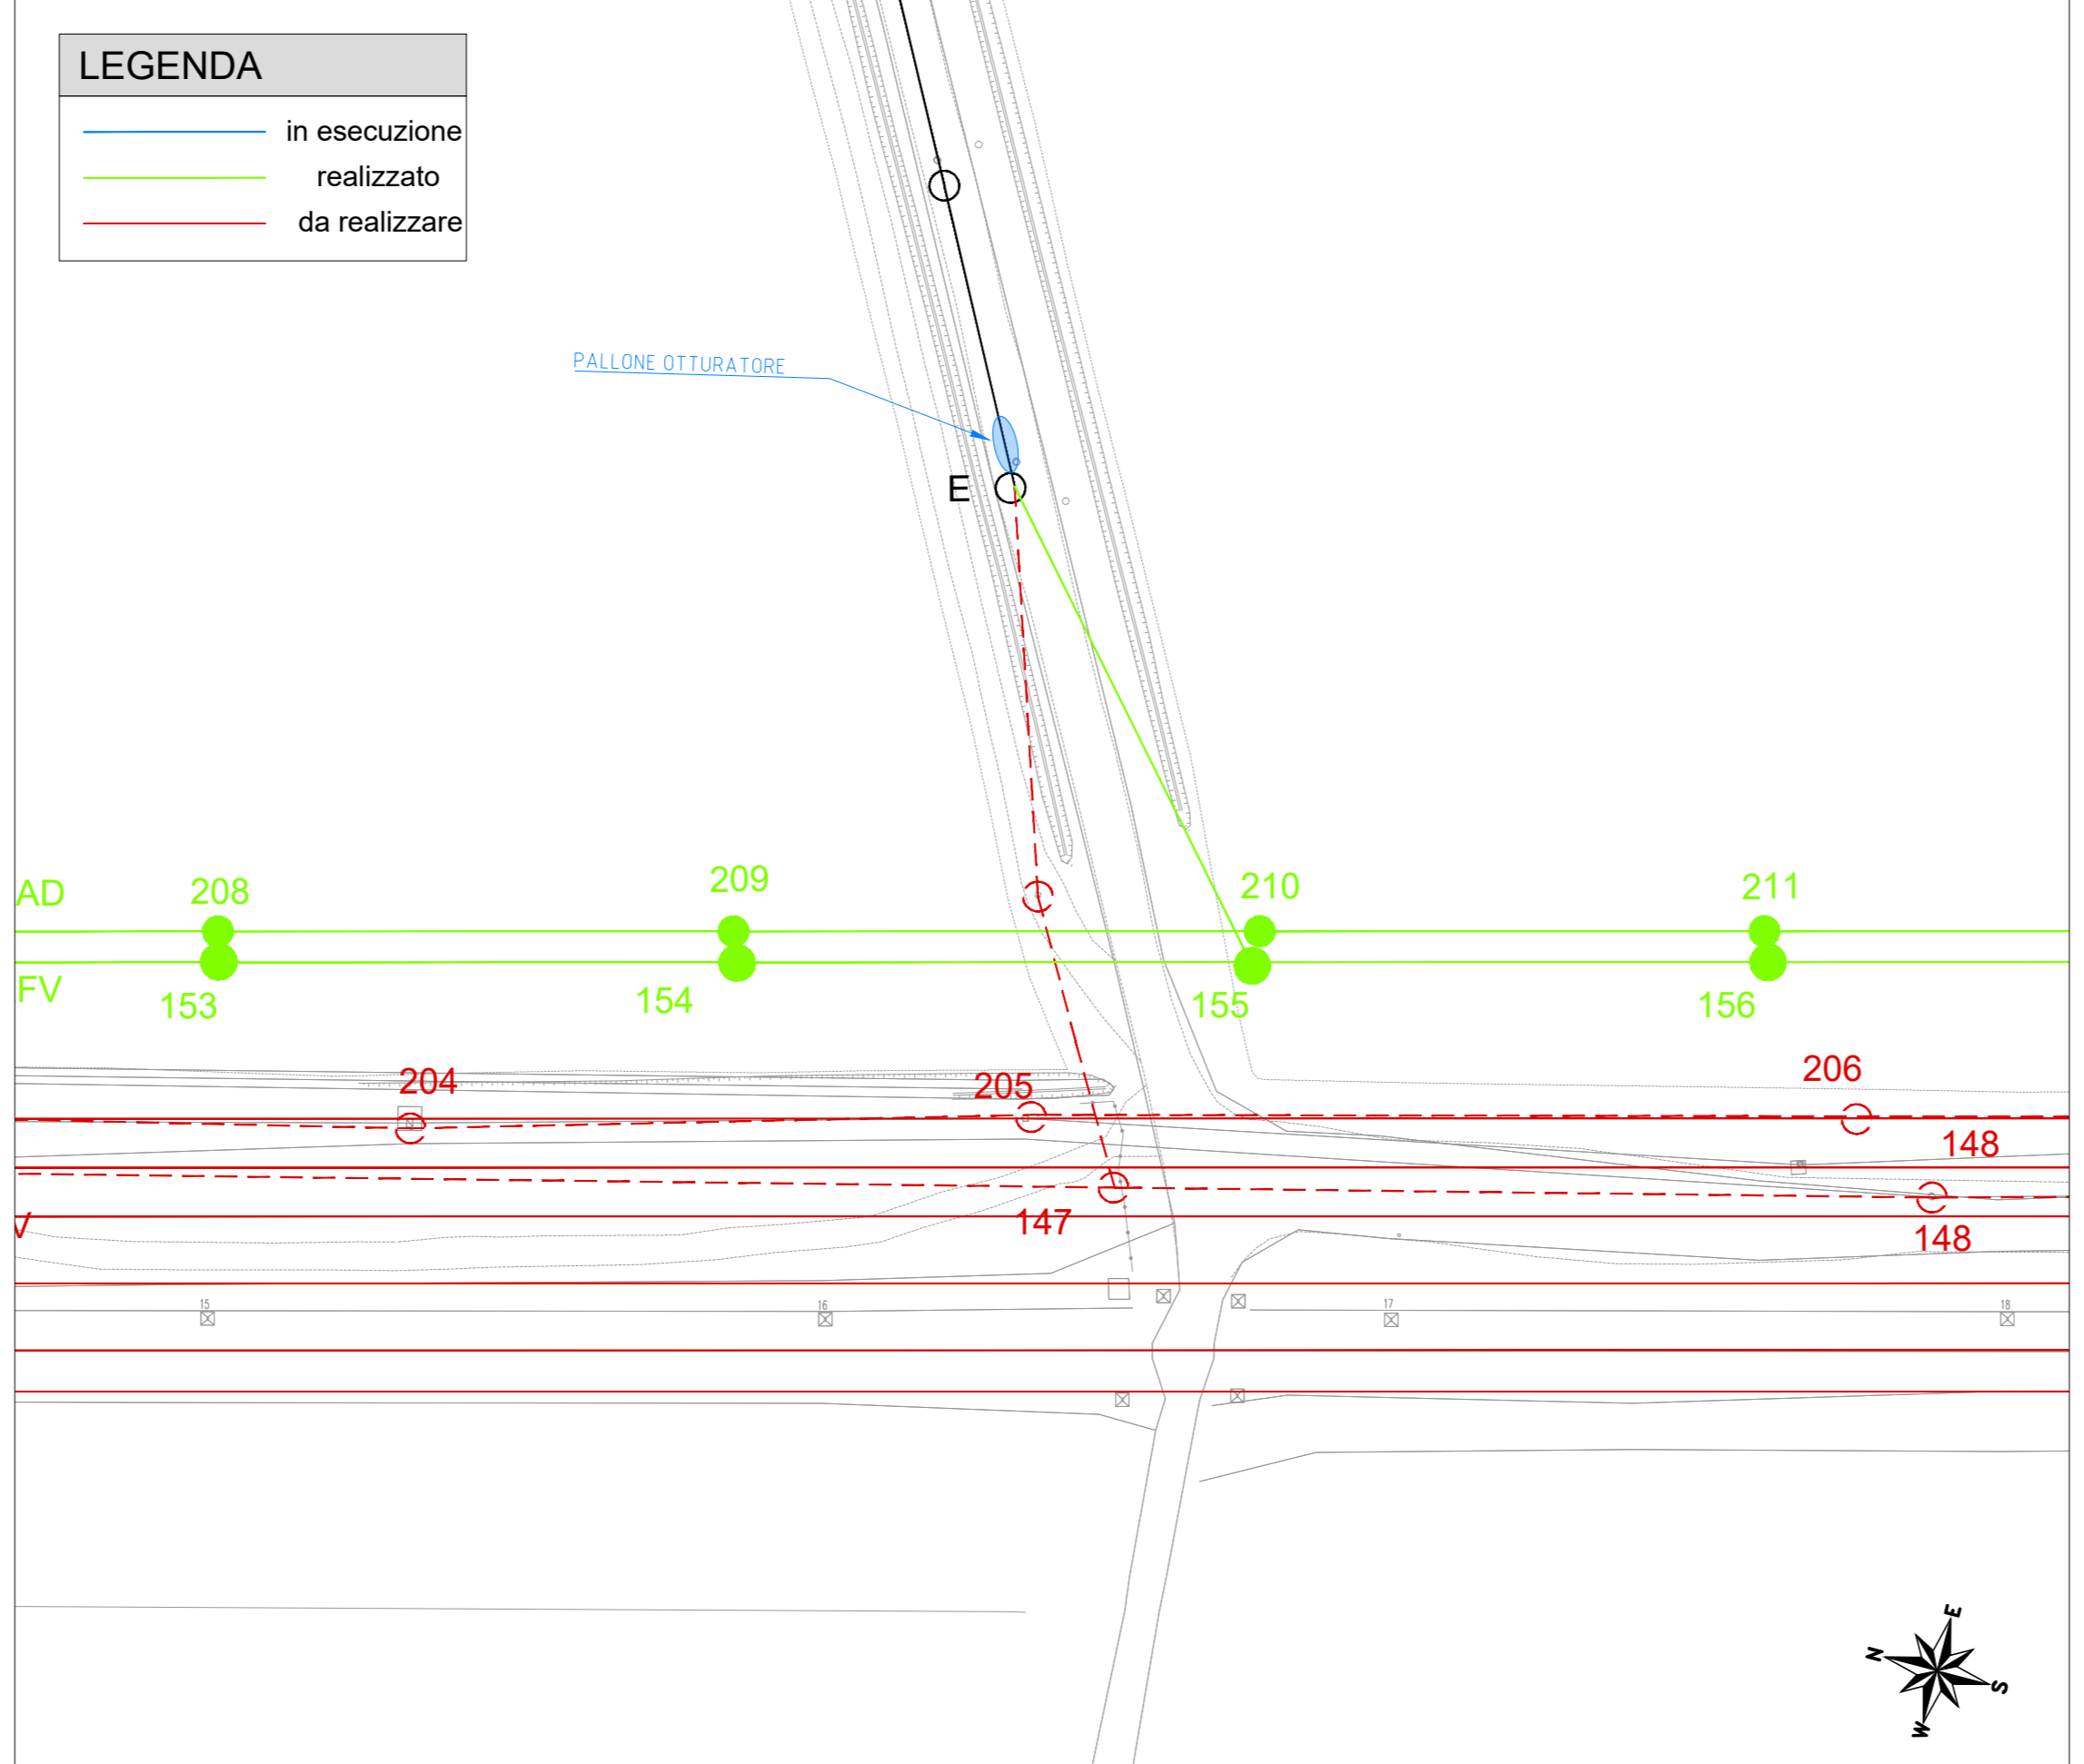

FASE DI REALIZZAZIONE 2 - ZONA SUD

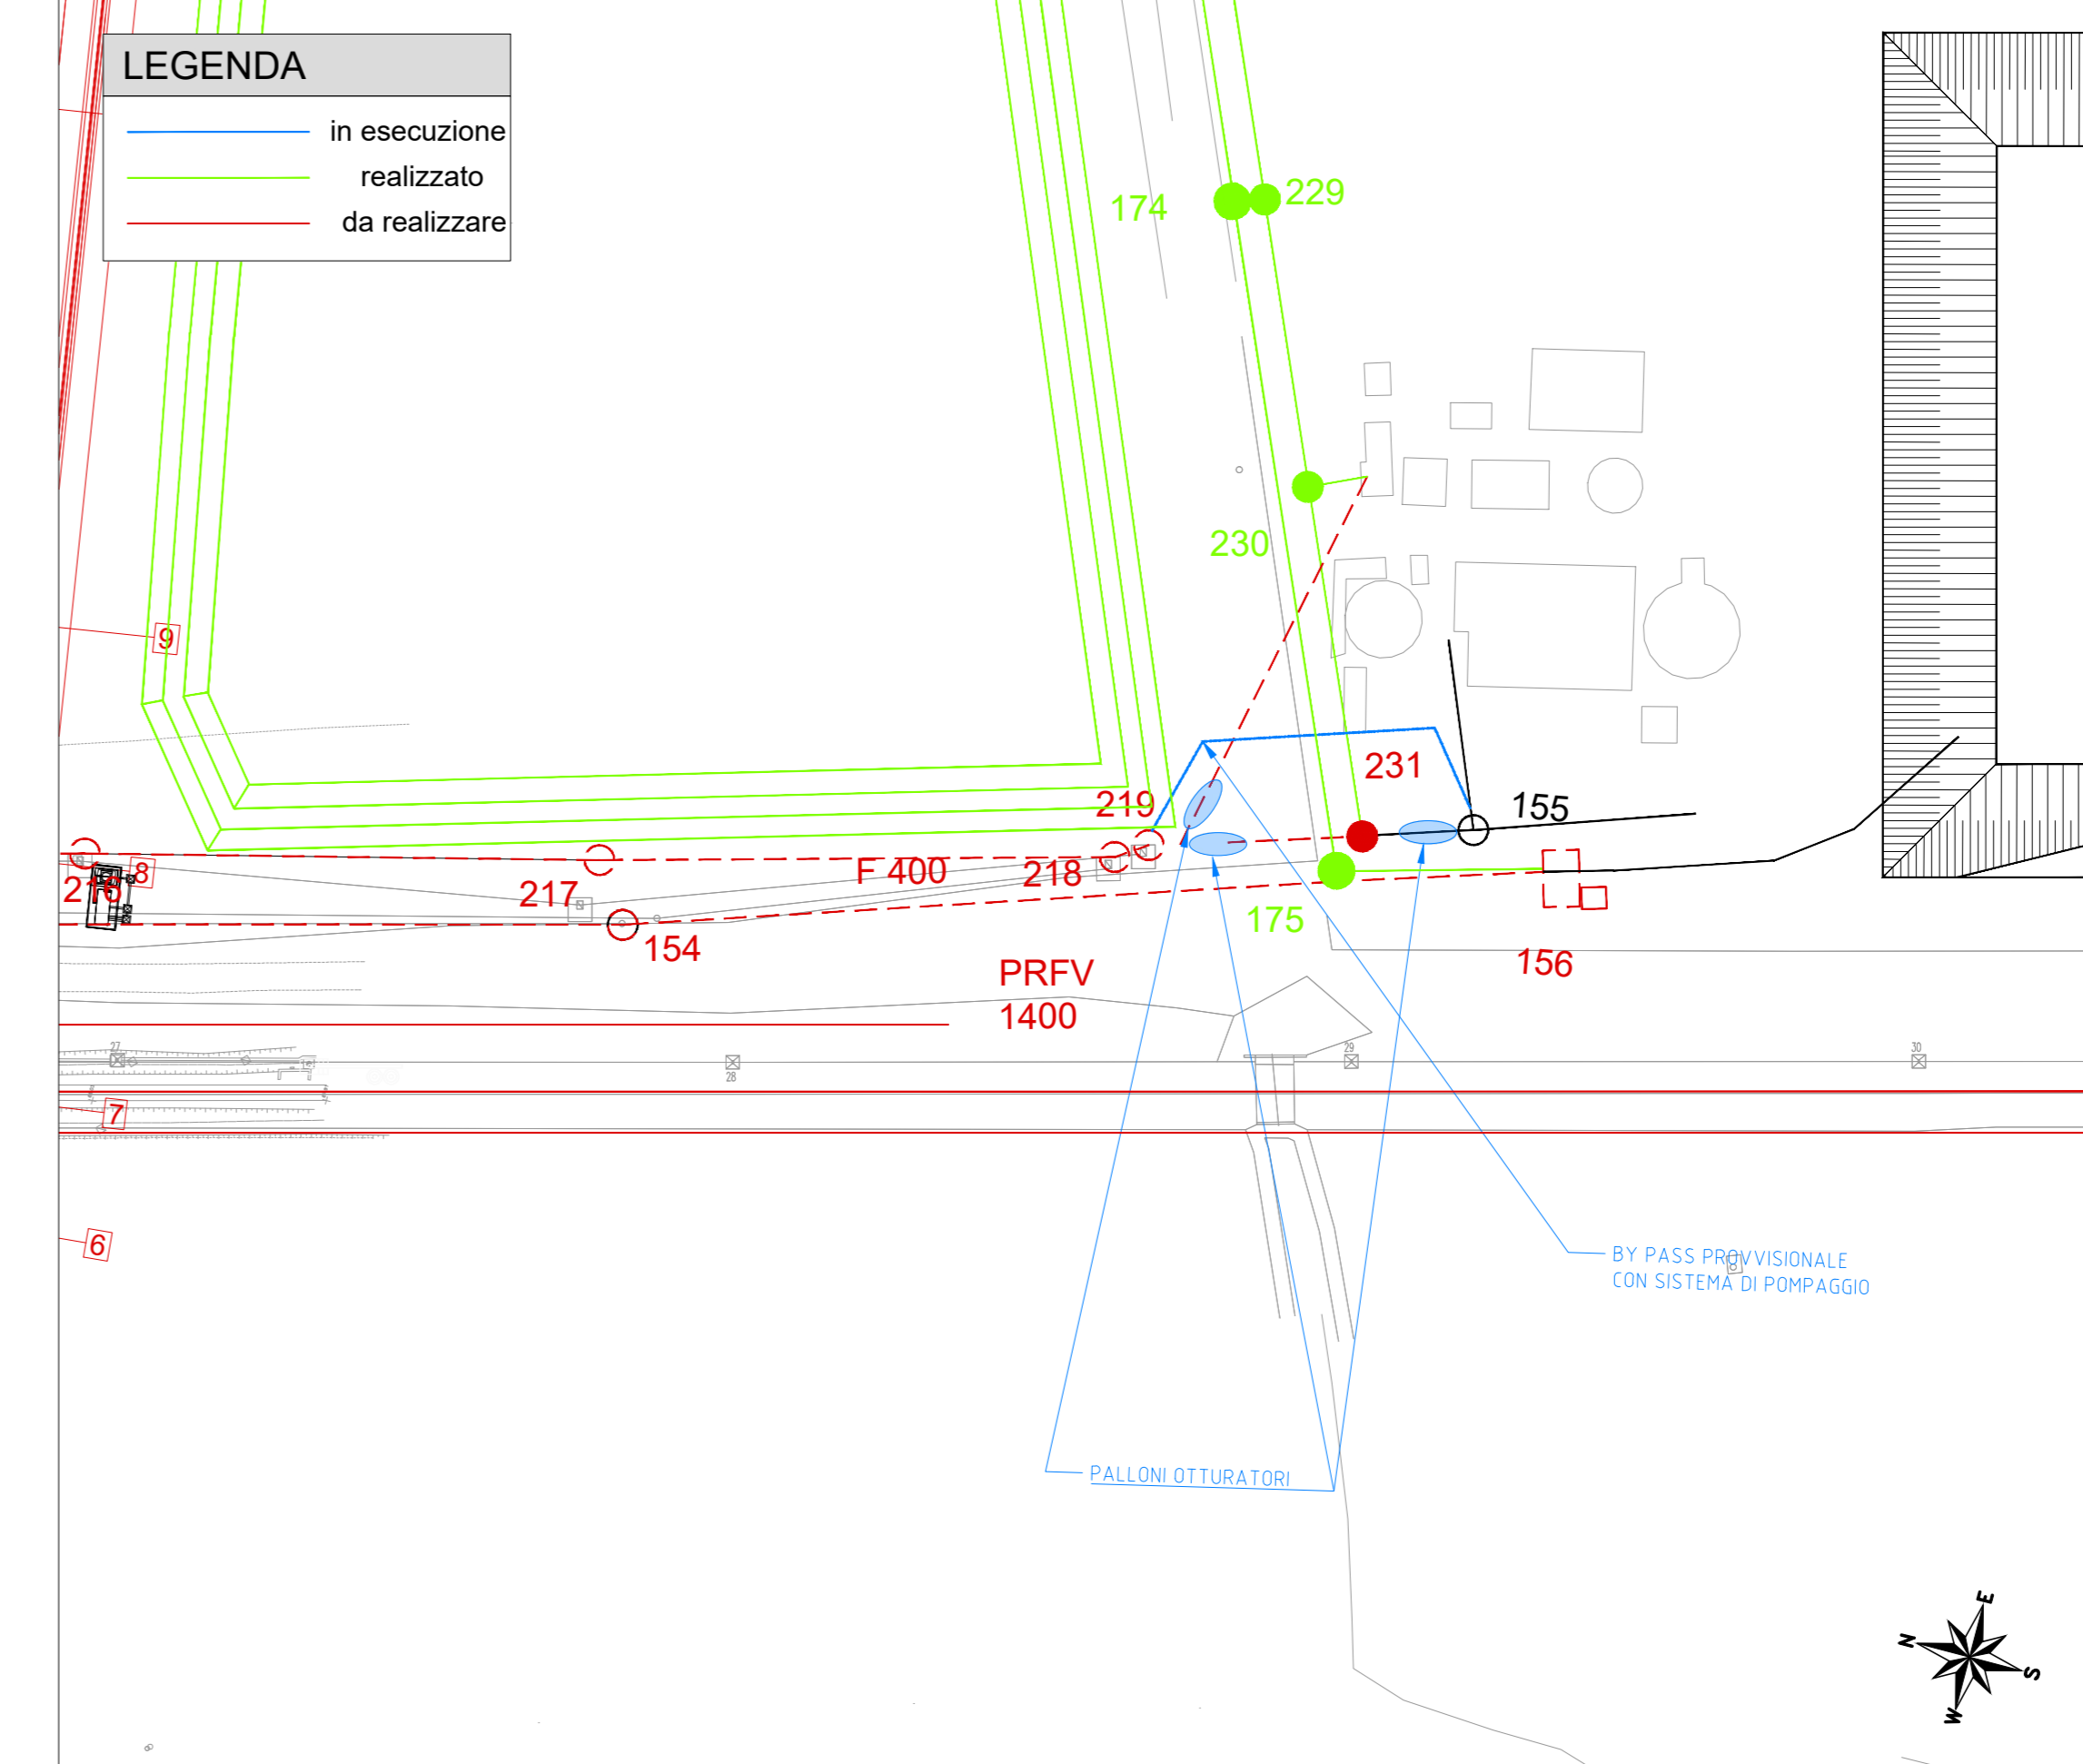


PLANIMETRIA FASI DI REALIZZAZIONE FOGNATURA BIANCA E NERA - SCALA 1:2000

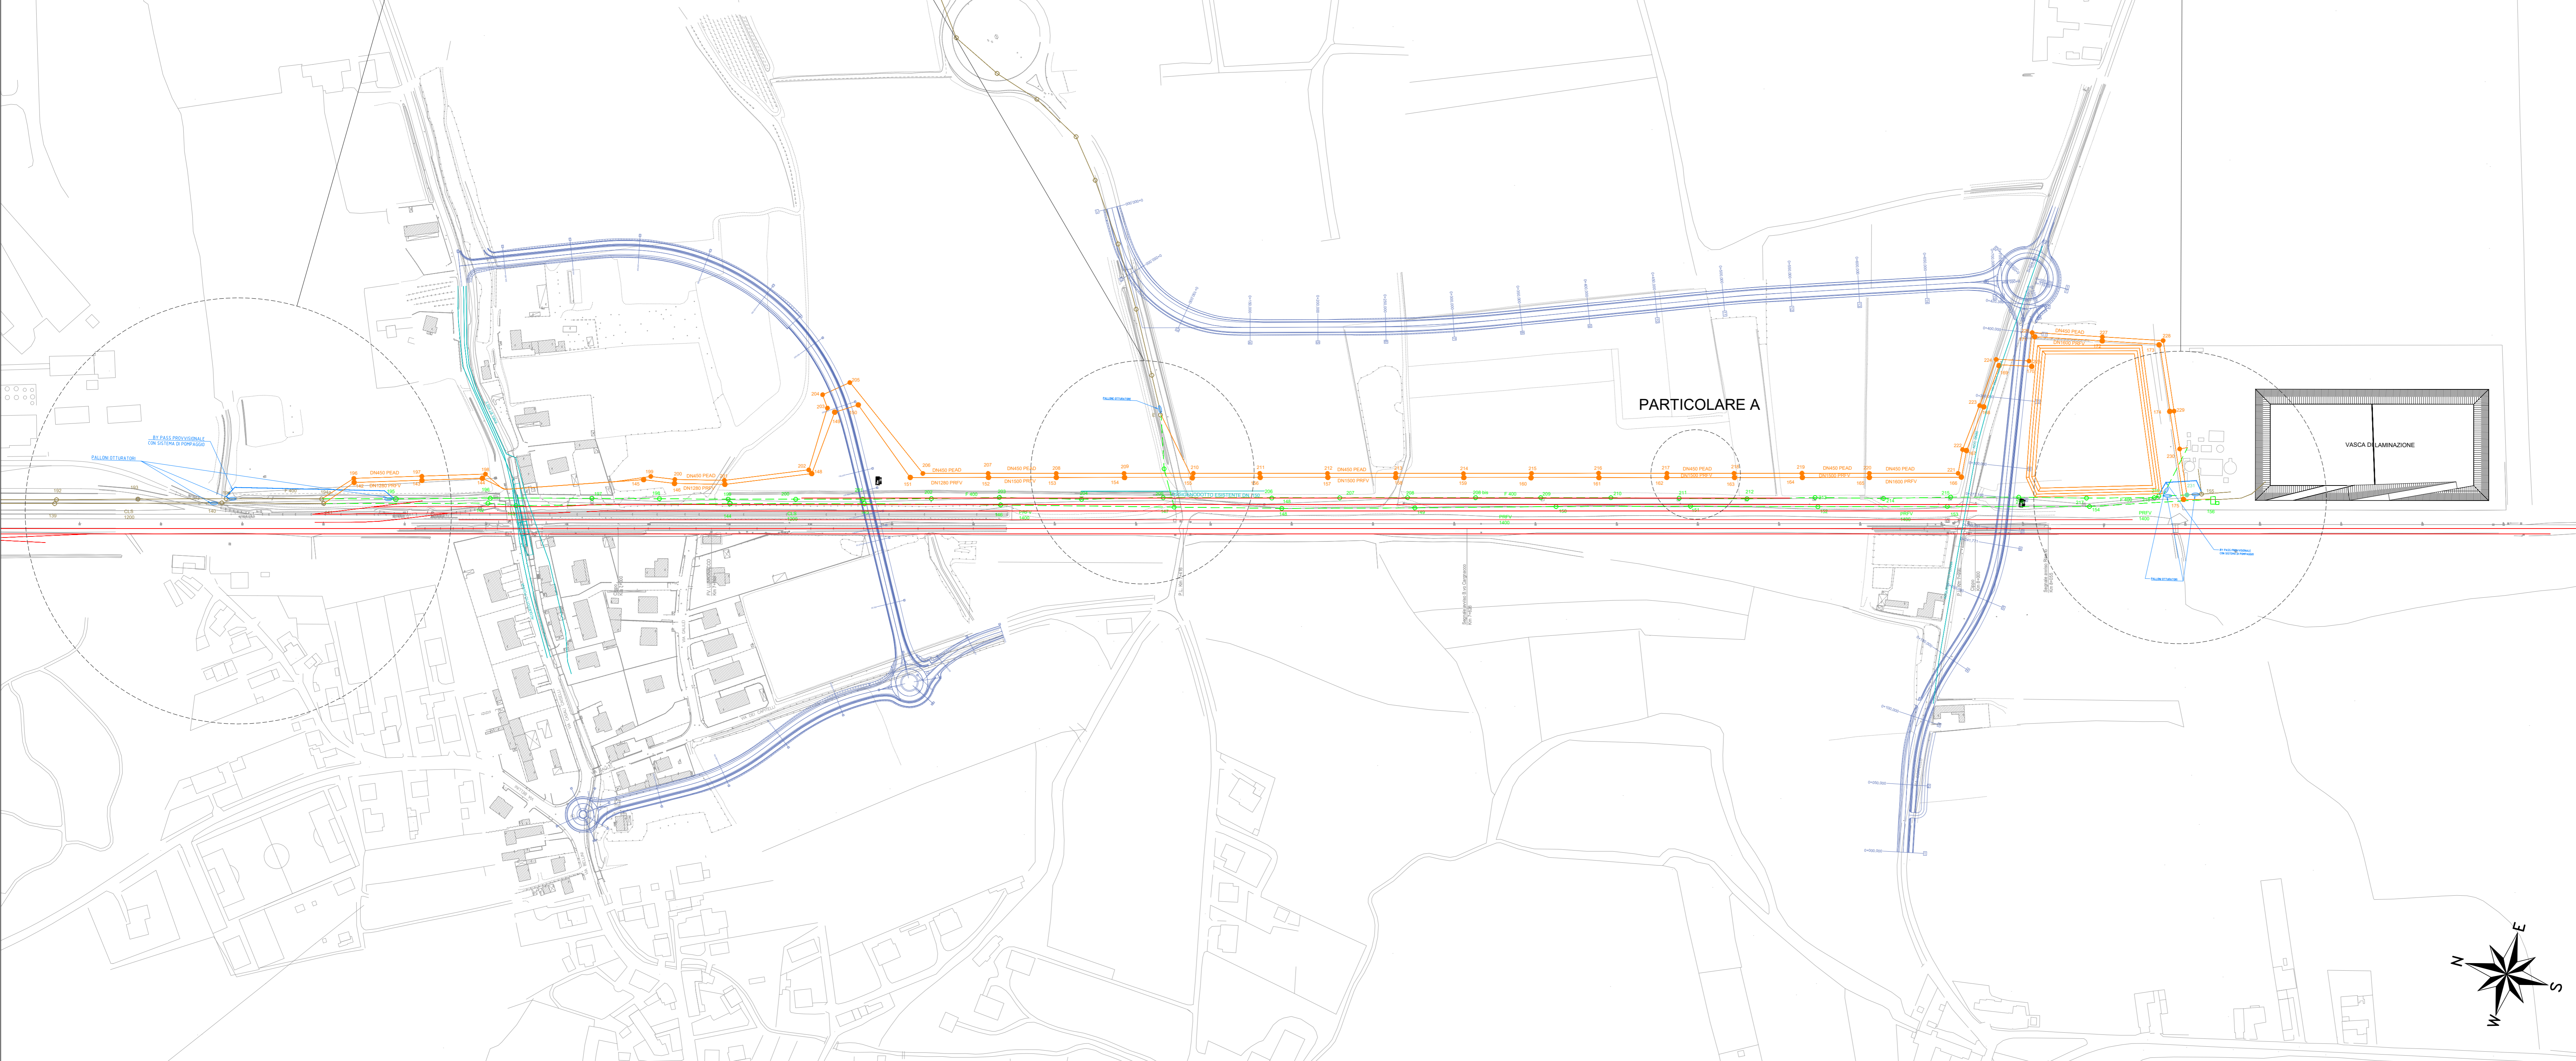

LEGENDA

- Nord
- Fase 0
- Fase 1
- Fase 2
- Fase 3
- Fase 4
- Fase 5
- Fase 6
- Fase 7

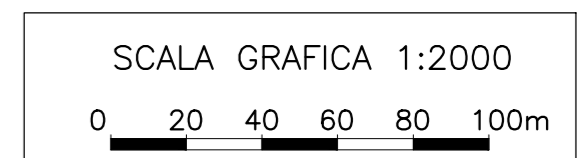

COMMITTENTE: **RFI** RETE FERROVIARIA ITALIANA GRUPPO FERROVIE DELLO STATO ITALIANO CUP: J54H17000130009

PROGETTAZIONE: **ITALFERR** GRUPPO FERROVIE DELLO STATO ITALIANO

**DIREZIONE TECNICA**  
**U.O. INFRASTRUTTURE NORD**  
**PROGETTO DEFINITIVO PER APPALTO**  
**COMPLETAMENTO DEL NODO DI UDINE - PRG E ACC DEL P.M.**  
**CARGNACCO E OPERE SOSTITUTIVE DEI PL INTERFERENTI**

FOGNATURA BIANCA E NERA  
 Fasi di realizzazione fognatura bianca e nera

COMMESSA	LOTTO	FASE	ENTE	TIPO DOC.	OPERA/DISCIPLINA	PROGR.	REV.
1209	00	D	26	PZ	1N0200	003	A

Rev.	Descrizione	Redatto	Data	Verificato	Data	Approvato	Data	Autorizzato	Data
A	Emissione definitiva	F. Sestini	15/05/2019	M. Vignola	16/05/2019	S. Lo Presti	16/05/2019	F. Sacchi	16/05/2019