

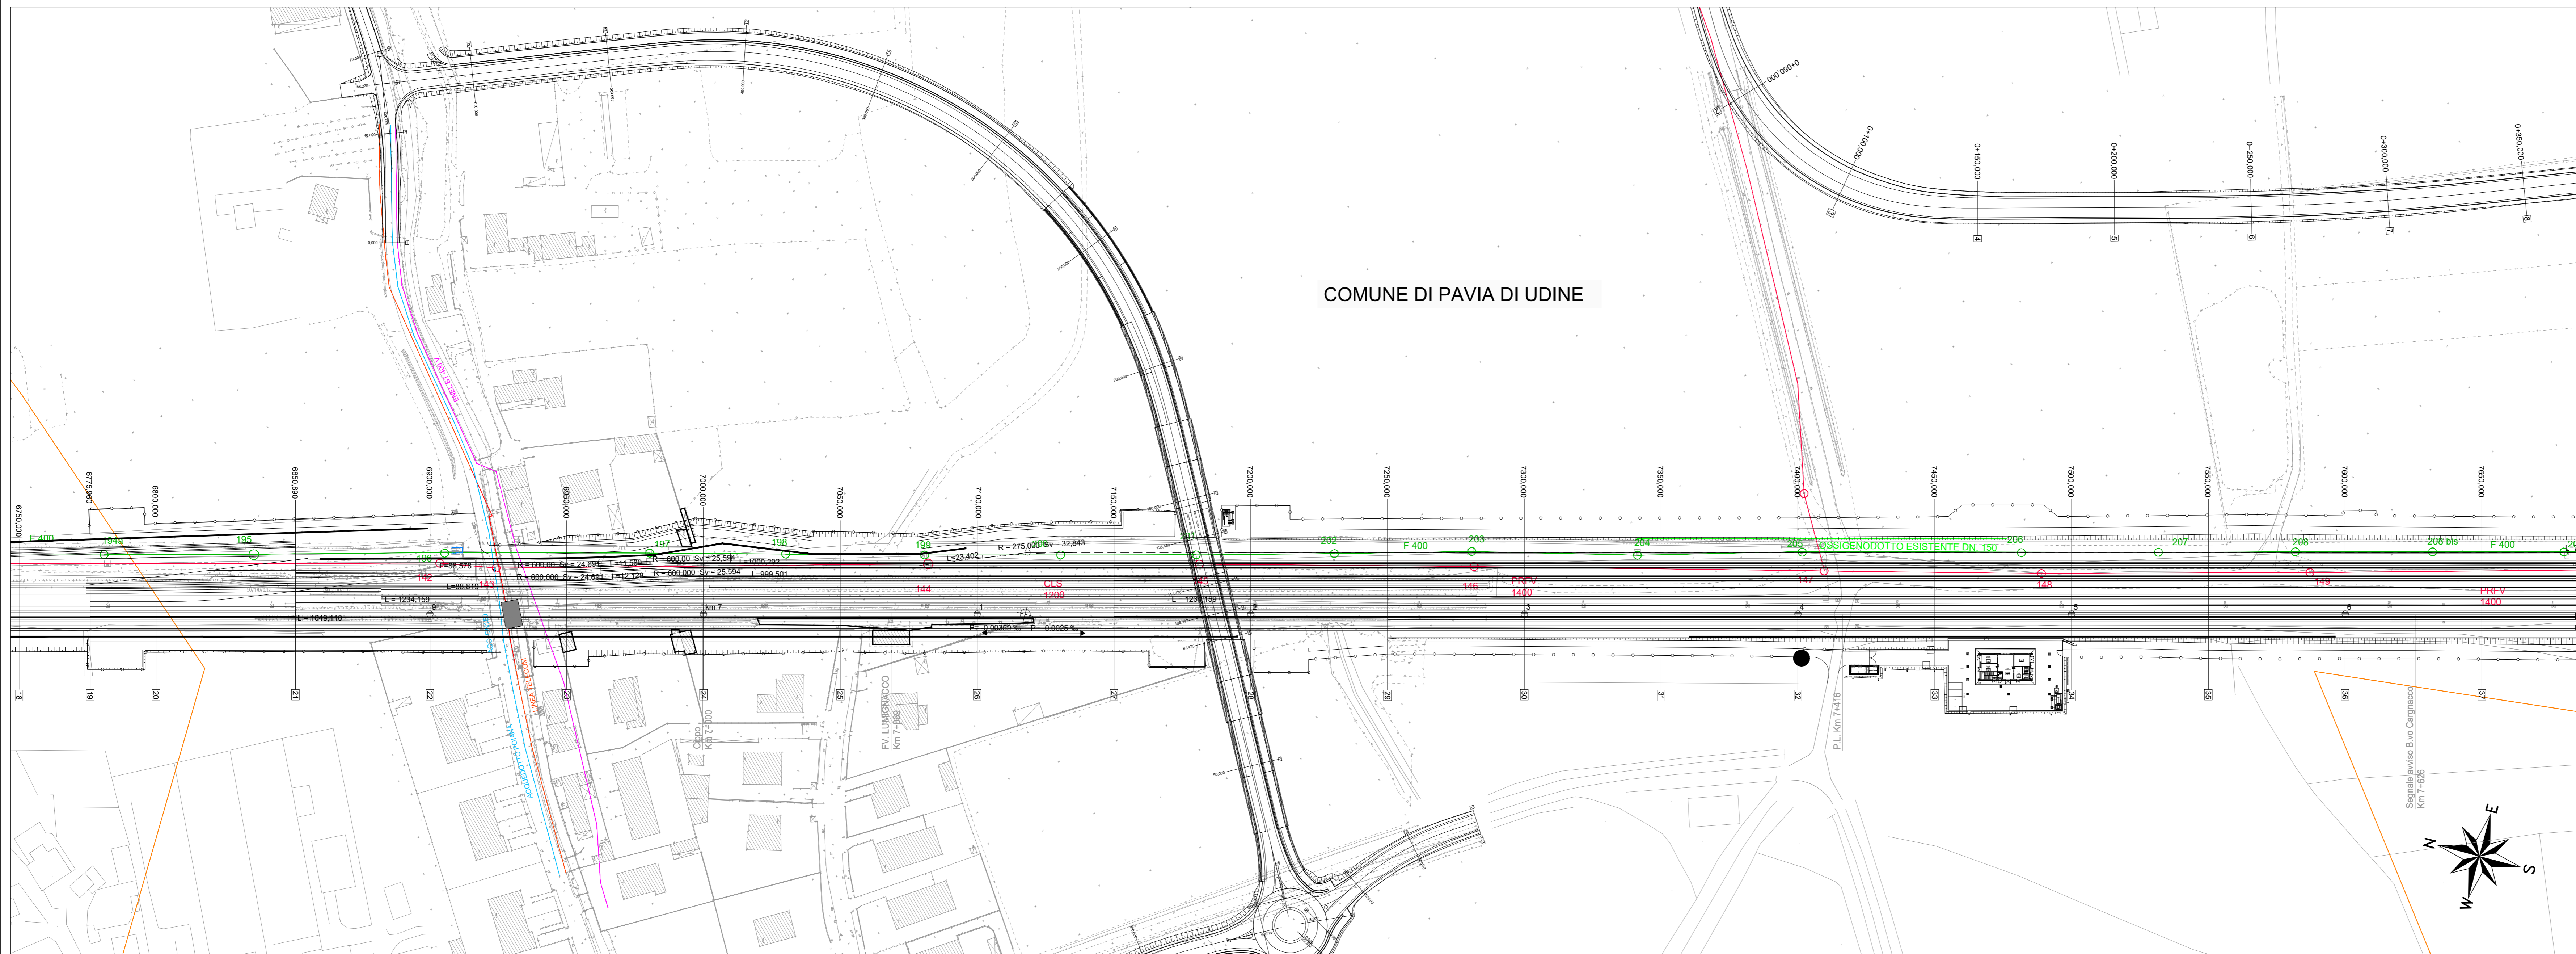


PLANIMETRIA DEI SOTTOSERVIZI 1/2 - SCALA 1:1000

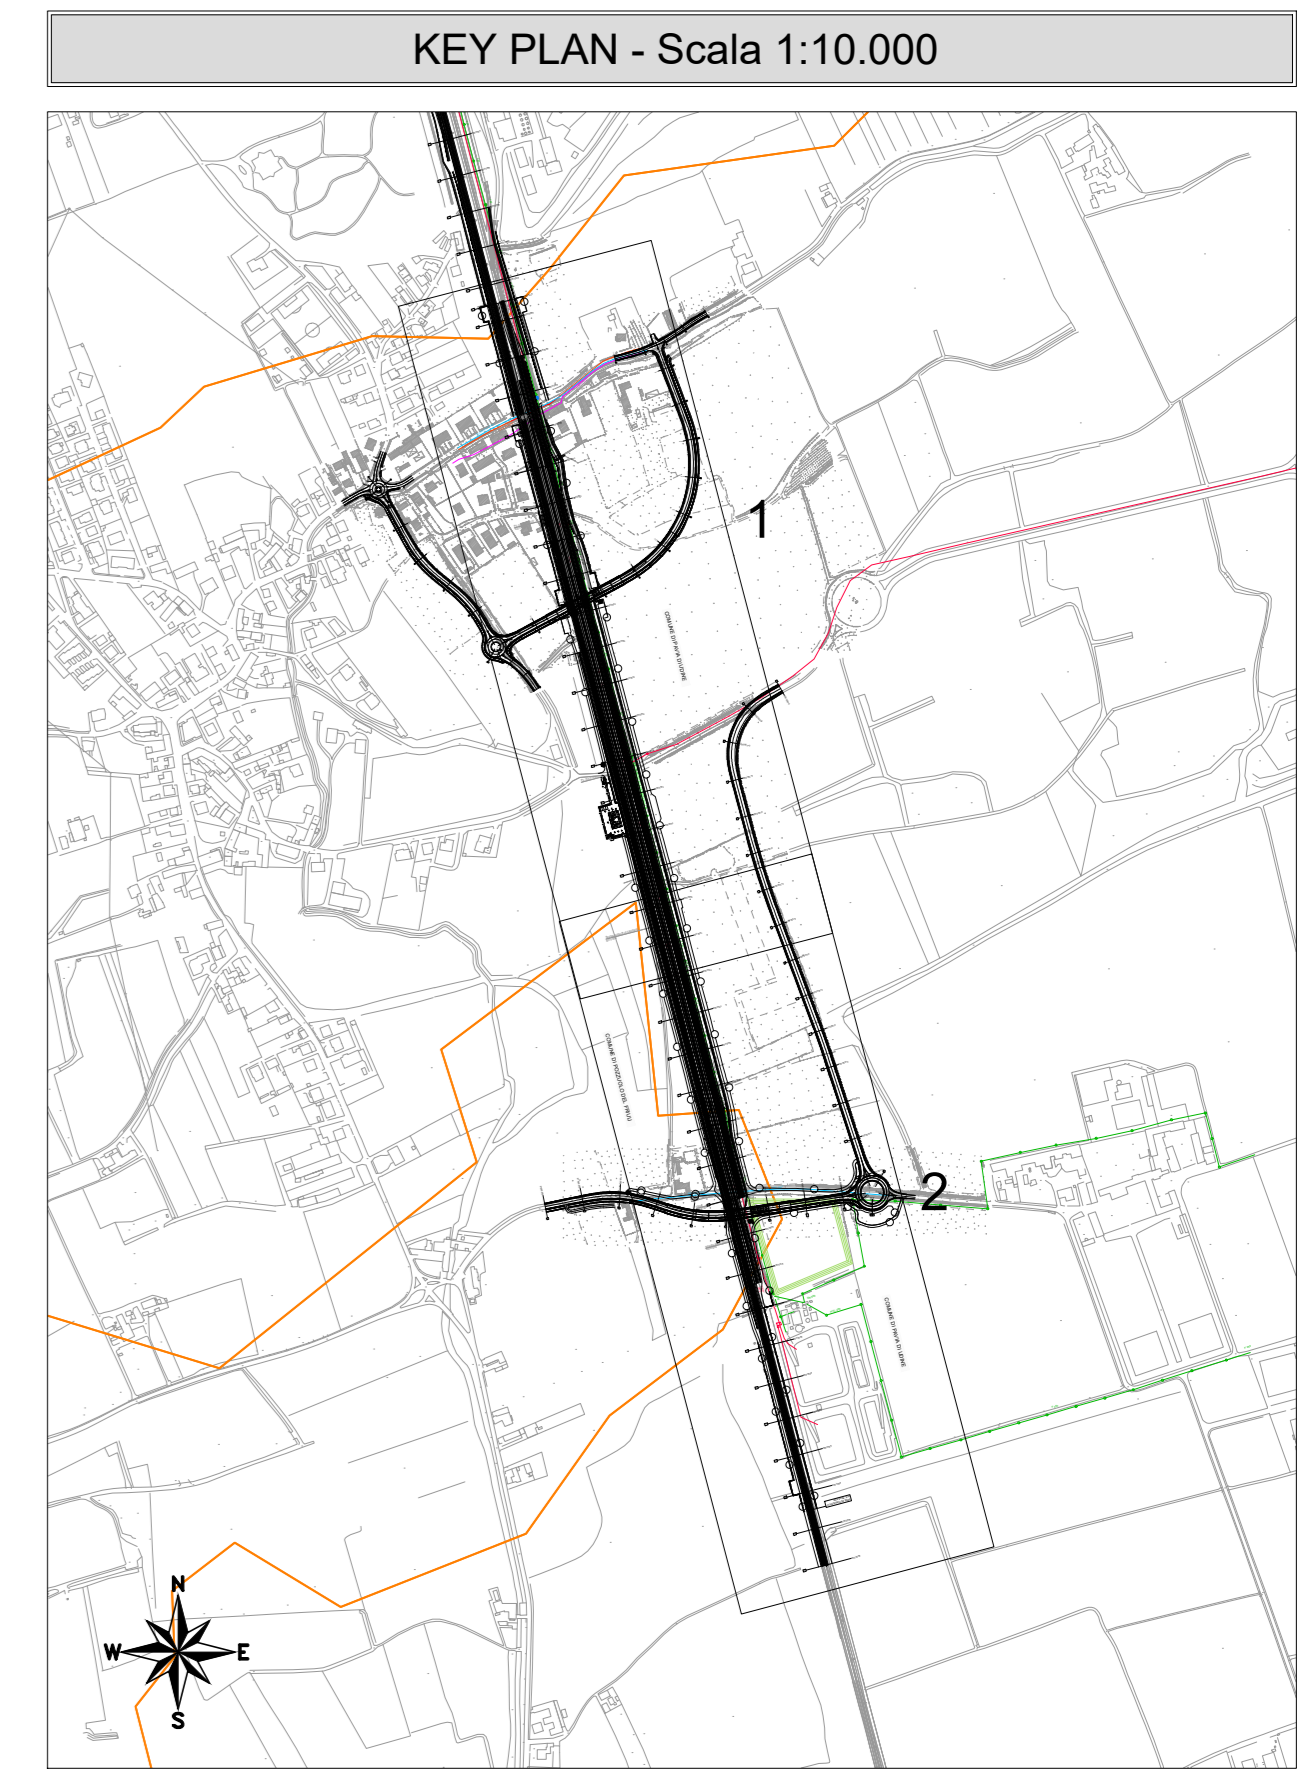


PLANIMETRIA DEI SOTTOSERVIZI 2/2 - SCALA 1:1000

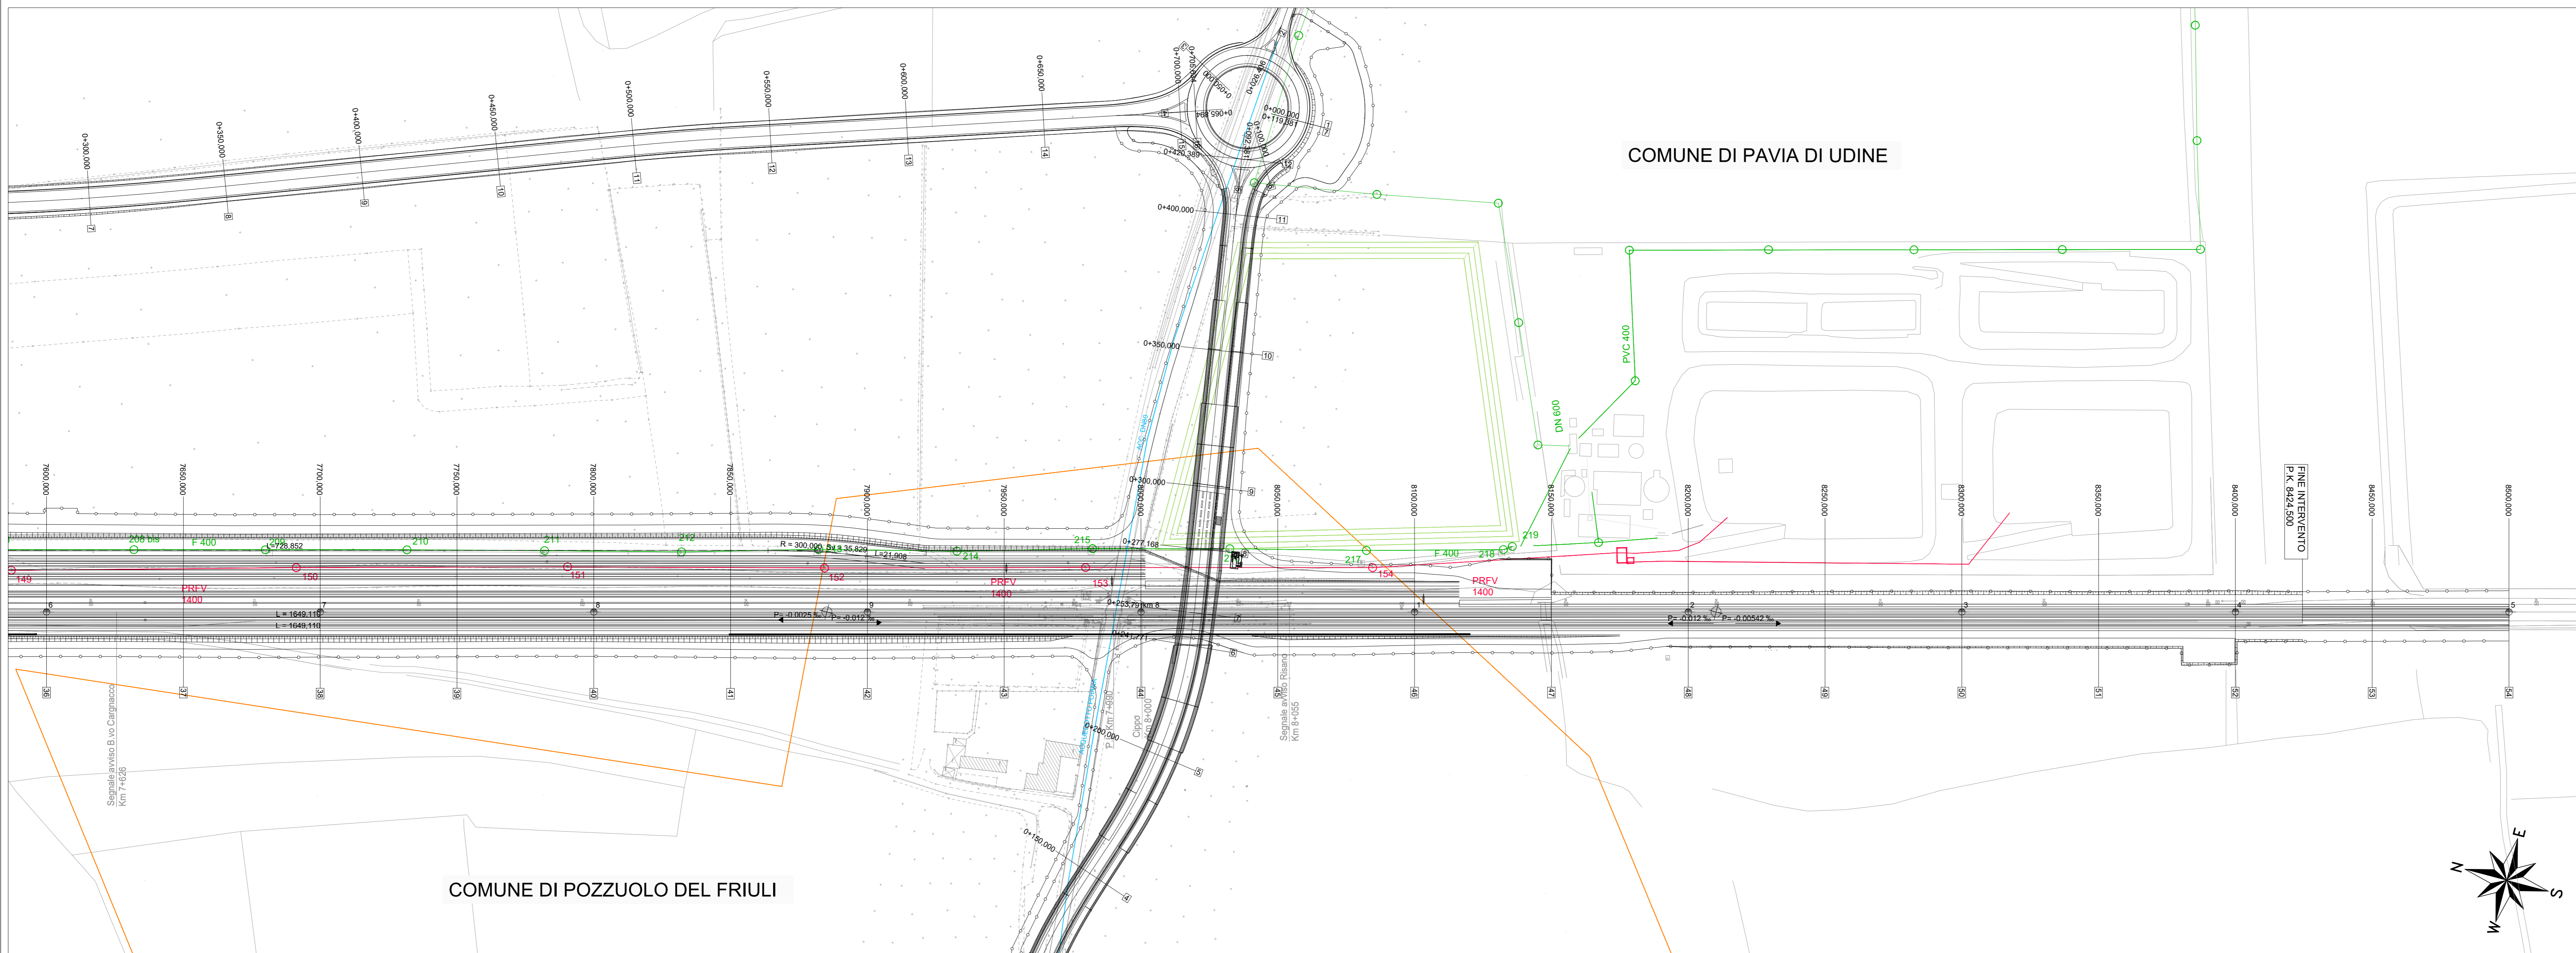

LEGGENDA

- Fognatura bianca
- Fognatura nera
- Acquedotto
- Linea Telecom
- Linea Enel BT
- Ossigenodotto
- Pozzetto fognatura nera
- Pozzetto fognatura bianca
- Pozzetto Telecom
- Pozzetto acquedotto
- Pozzetto Enel
- Confini comunali
- Impronta area di dispersione d'emergenza

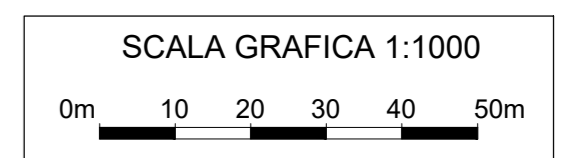

COMMITTENTE: **RFI** RETE FERROVIARIA ITALIANA GRUPPO FERROVIE DELLO STATO ITALIANO CUP: J54H1700130009

PROGETTAZIONE: **ITALFERR** GRUPPO FERROVIE DELLO STATO ITALIANO

DIREZIONE TECNICA
U.O. INFRASTRUTTURE NORD
PROGETTO DEFINITIVO PER APPALTO

COMPLETAMENTO DEL NODO DI UDINE - PRG E ACC DEL P.M.
CARGNACCO E OPERE SOSTITUTIVE DEI PL INTERFERENTI

SOTTOSERVIZI
Planimetria dei sottoservizi

SCALA:
1:1000

COMMESSA	LOTTO	FASE	ENTE	TIPO DOC.	OPERA/DISCIPLINA	PROGR.	REV.
I209	00	D	26	P7	S10000	001	A

Rev.	Descrizione	Redatto	Data	Verificato	Data	Approvato	Data	Autorizzato Data
A	Emissione definitiva	F. Sestini	Settembre 2019	M. Vignola	Settembre 2019	S. La Penna	Settembre 2019	F. Sestini Settembre 2019