






-  BONIFICA SUPERFICIALE (GARANZIA 1,00 m) = 176835 mq
-  BONIFICA ORDIGNI BELLICI CON PERFORAZIONI DI PROFONDITA' FINO A 3,00 m (GARANZIA 4,00 m) = 52703 mq
-  BONIFICA ORDIGNI BELLICI CON PERFORAZIONI DI PROFONDITA' FINO A 5,00 m (GARANZIA 6,00 m) = 75060 mq
-  BONIFICA ORDIGNI BELLICI CON PERFORAZIONI DI PROFONDITA' FINO A 7,00 m (GARANZIA 8,00 m) = 17899 mq


N.B. TUTTE LE AREE INTERESSATE DALLA BONIFICA CON PERFORAZIONI SARANNO PREVENTIVAMENTE TRATTATE CON BONIFICA SUPERFICIALE



KEY PLAN - Scala 1:10.000

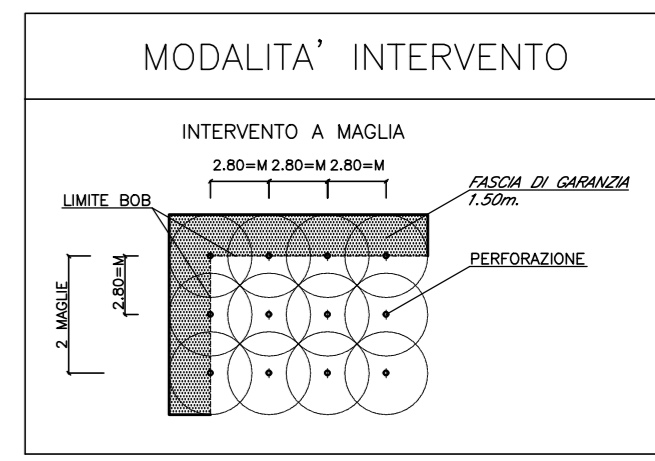

SCALA GRAFICA 1:1000
0m 10 20 30 40 50m

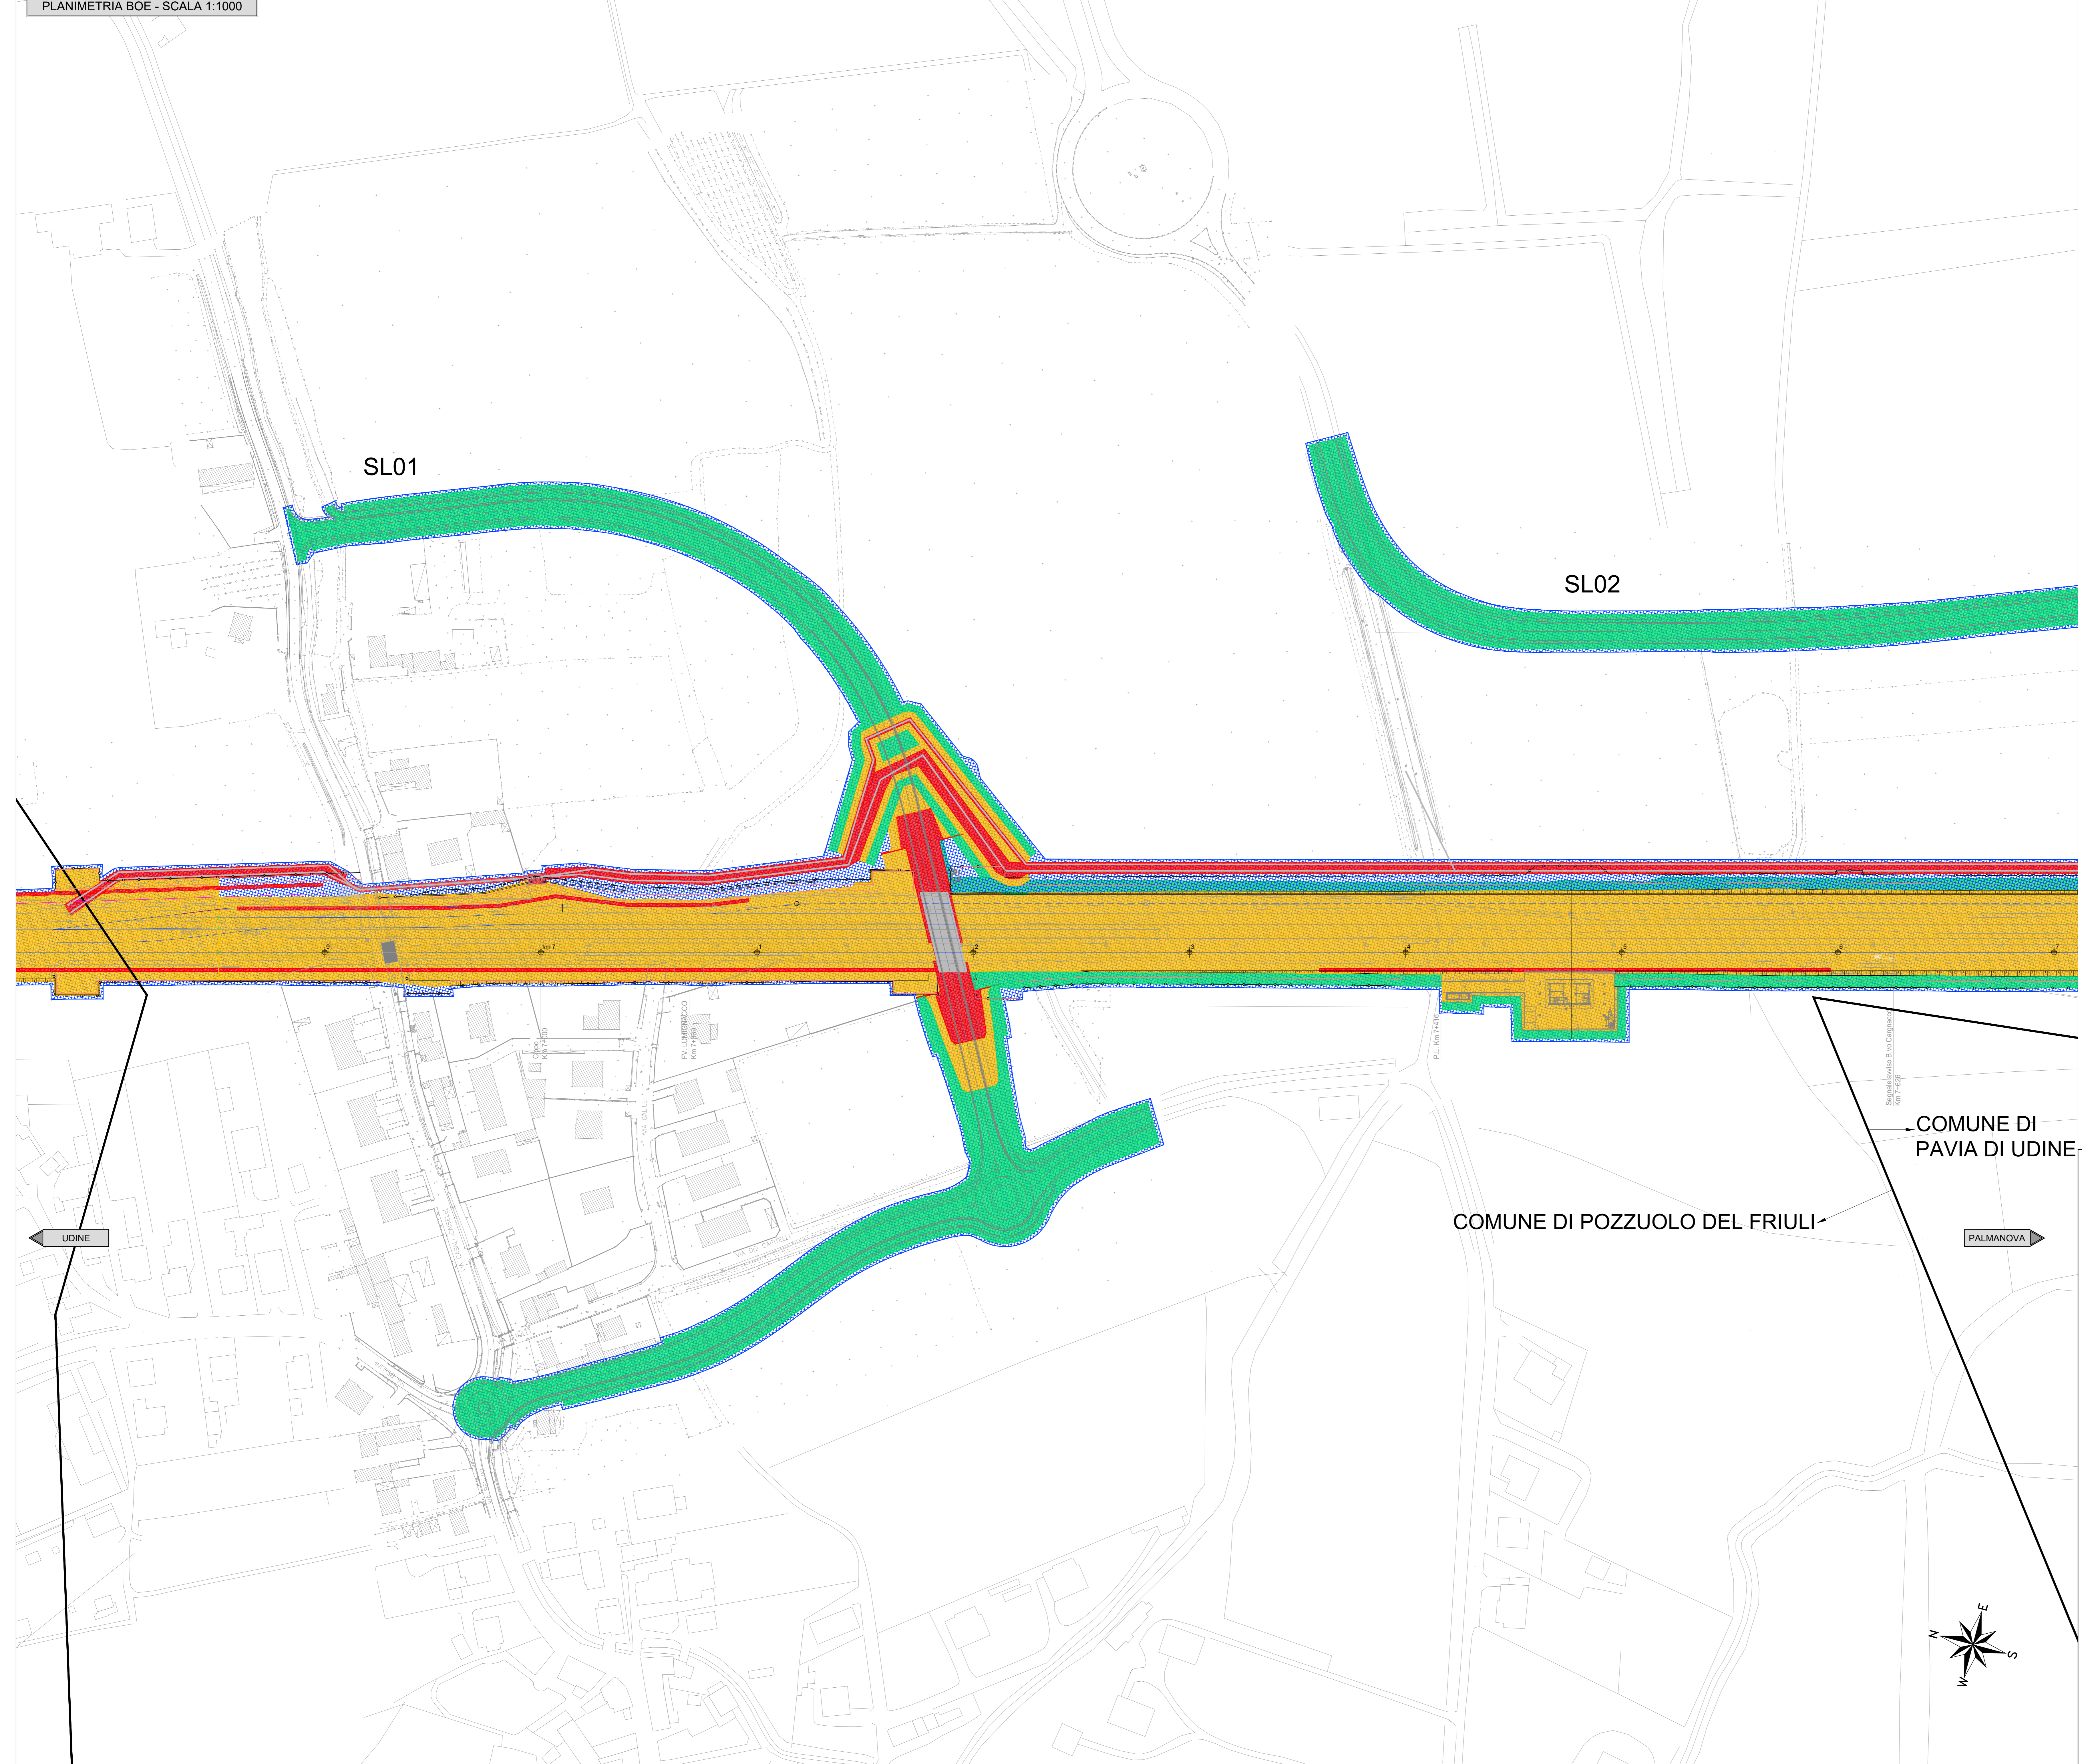

COMMITTENTE:
 **RFI**
RETE FERROVIARIA ITALIANA
GRUPPO FERROVIE DELLO STATO ITALIANO
CUP: J54H17000130009

PROGETTAZIONE:
 **ITALFERR**
GRUPPO FERROVIE DELLO STATO ITALIANO

DIREZIONE TECNICA
U.O. INFRASTRUTTURE NORD

PROGETTO DEFINITIVO PER APPALTO

COMPLETAMENTO DEL NODO DI UDINE - PRG E ACC DEL P.M.
CARGNACCO E OPERE SOSTITUTIVE DEI PL INTERFERENTI

BONIFICA ORDIGNI ESPLOSIVI
Planimetria BOE 2/3

SCALA:
1:1000

COMMESSA LOTTO FASE ENTE TIPO DOC. OPERA/DISCIPLINA PROGR. REV.
I209 00 D 26 P7 B00000 002 A

Rev.	Descrizione	Redatto	Data	Verificato	Data	Approvato	Data	Autore/Rev. Data
A	Emissione Definitiva	E. Sprem	Settembre 2019	C. Ligotti	Settembre 2019	S. Lip Plessi	Settembre 2019	F. Salsotti Settembre 2019