







-  BONIFICA SUPERFICIALE (GARANZIA 1,00 m) = 176835 mq
-  BONIFICA ORDIGNI BELLICI CON PERFORAZIONI DI PROFONDITA' FINO A 3,00 m (GARANZIA 4,00 m) = 52703 mq
-  BONIFICA ORDIGNI BELLICI CON PERFORAZIONI DI PROFONDITA' FINO A 5,00 m (GARANZIA 6,00 m) = 75060 mq
-  BONIFICA ORDIGNI BELLICI CON PERFORAZIONI DI PROFONDITA' FINO A 7,00 m (GARANZIA 8,00 m) = 17899 mq


N.B. TUTTE LE AREE INTERESSATE DALLA BONIFICA CON PERFORAZIONI SARANNO PREVENTIVAMENTE TRATTATE CON BONIFICA SUPERFICIALE



KEY PLAN - Scala 1:10.000

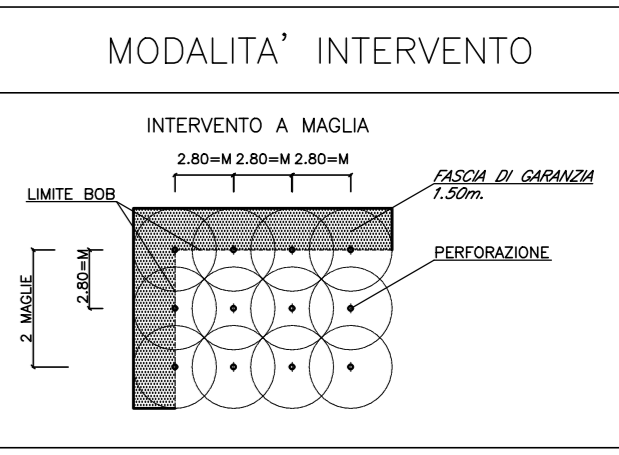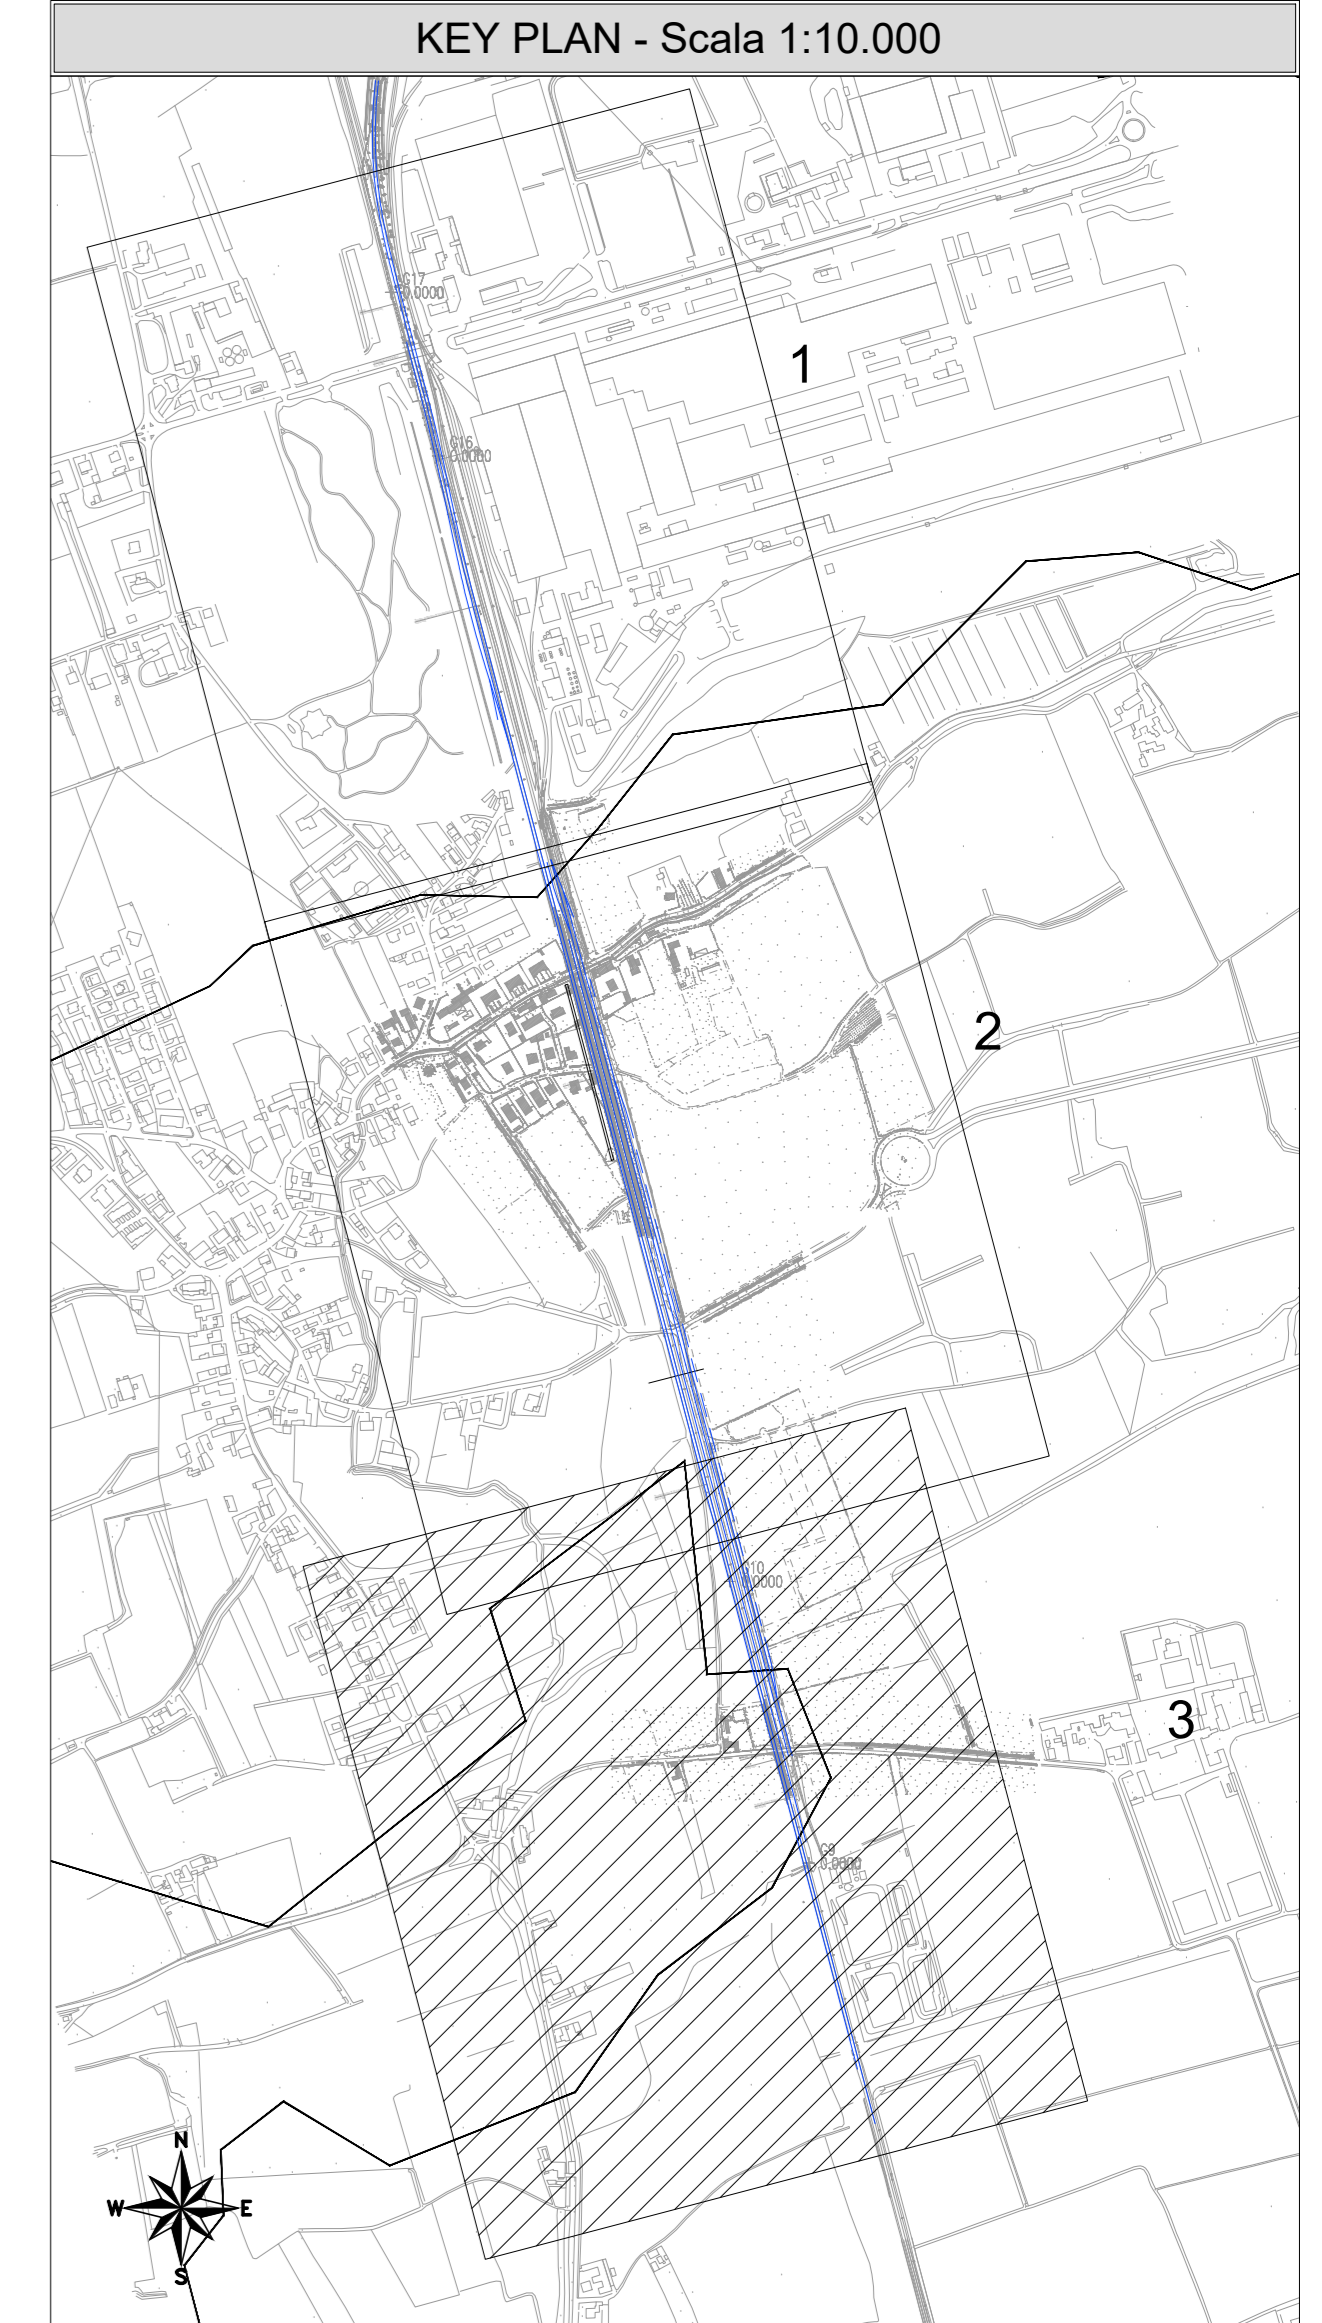

SCALA GRAFICA 1:1000  
0m 10 20 30 40 50m

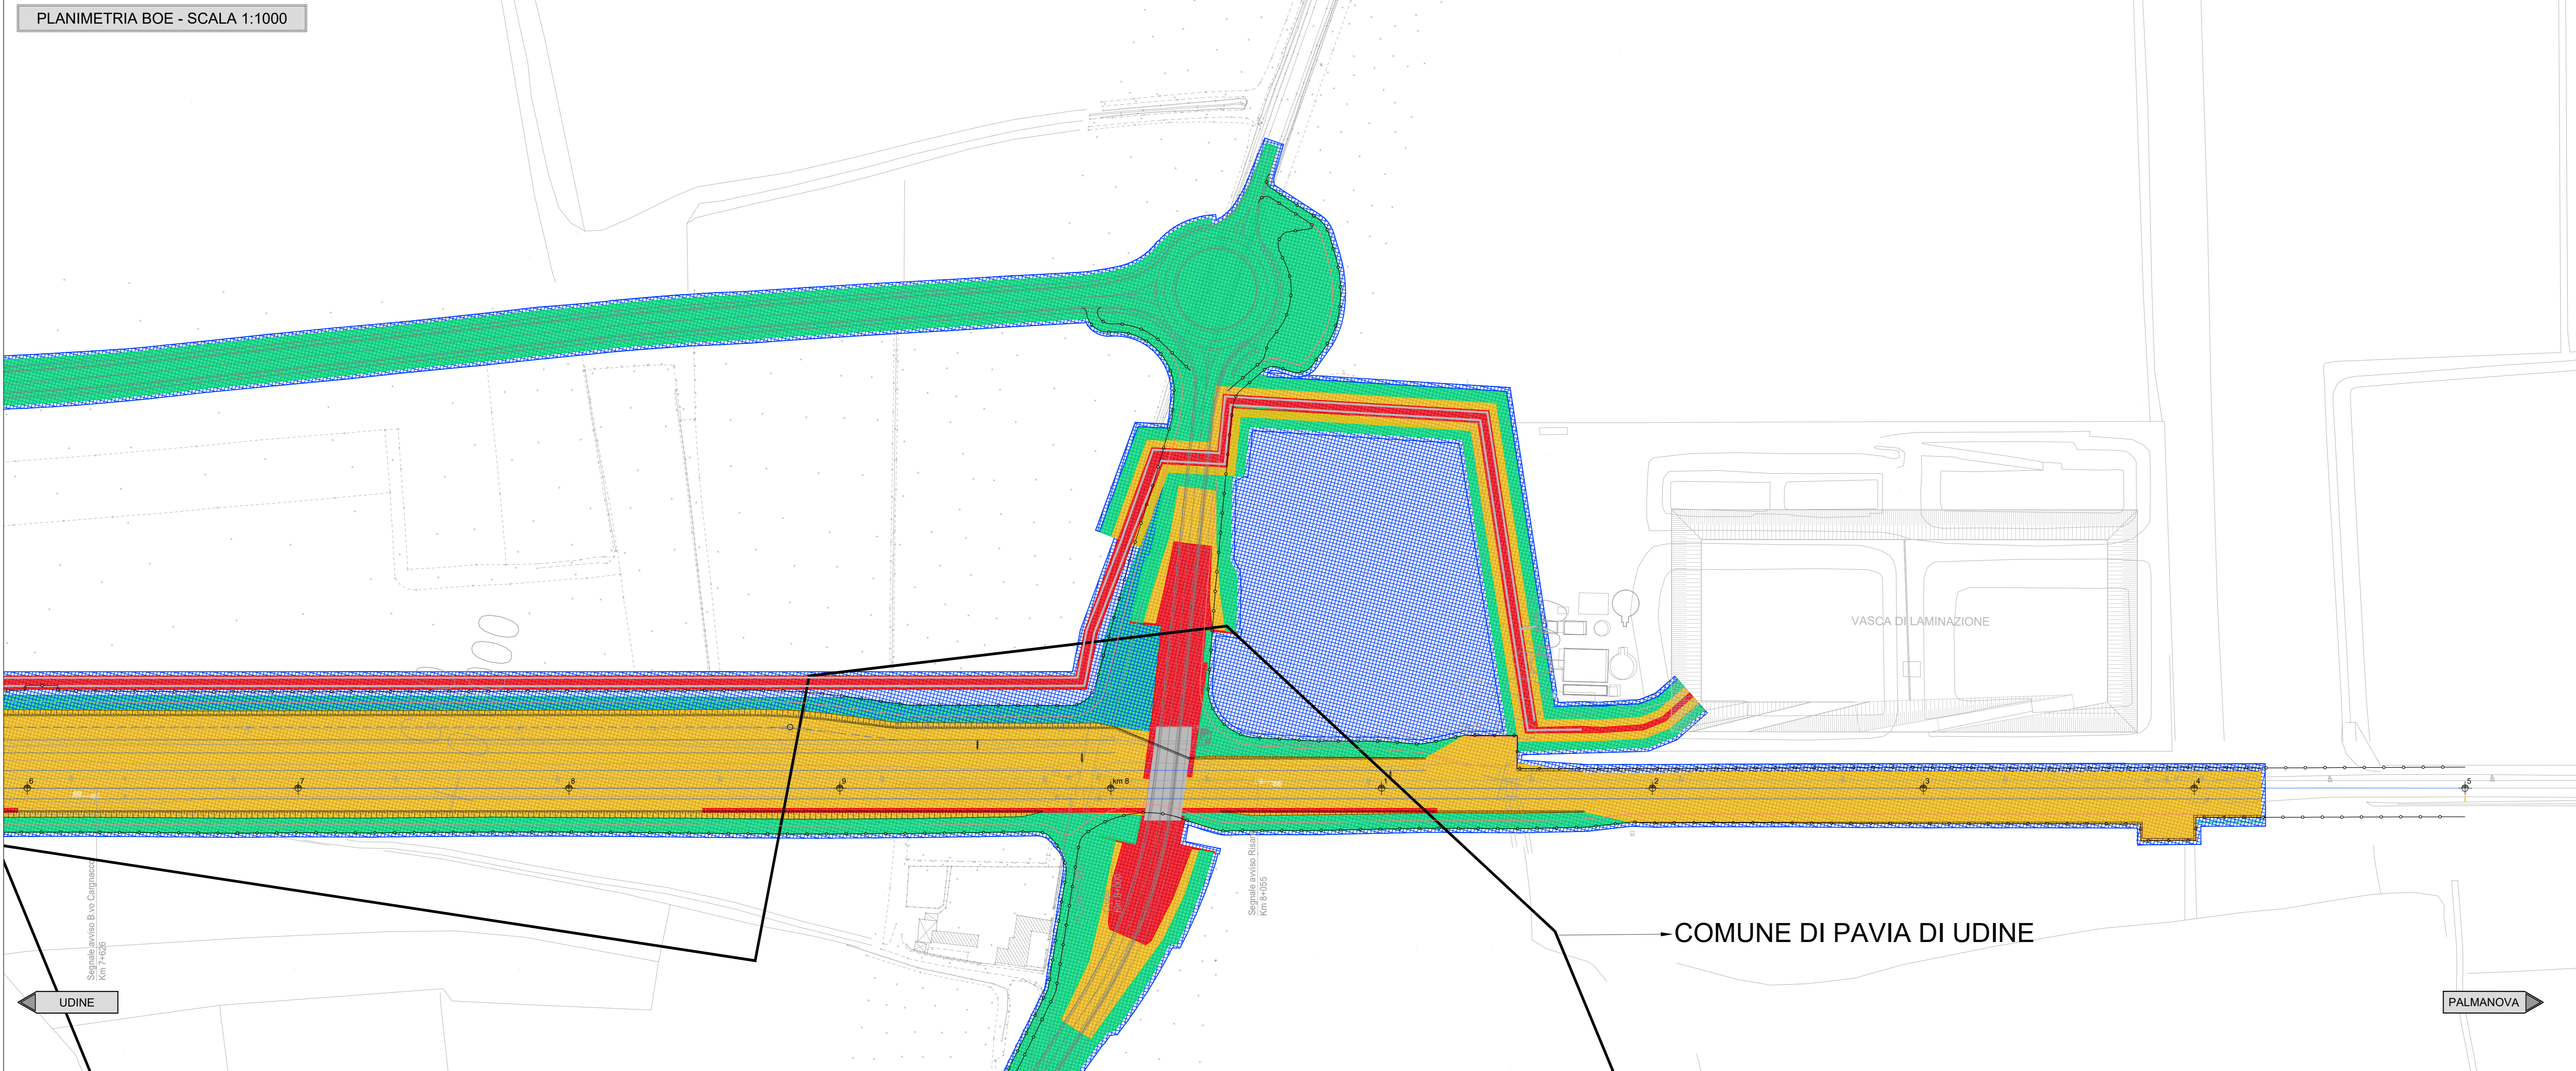

PLANIMETRIA BOE SL03 - SCALA 1:1000



UDINE

PALMANOVA

COMUNE DI PAVIA DI UDINE

COMUNE DI POZZUOLO DEL FRIULI

COMUNE DI PAVIA DI UDINE

COMMITTENTE:  RFI RETE FERROVIARIA ITALIANA GRUPPO FERROVIE DELLO STATO ITALIANE CUP: J54H1700130009

PROGETTAZIONE:  ITALFERR GRUPPO FERROVIE DELLO STATO ITALIANE

DIREZIONE TECNICA  
U.O. INFRASTRUTTURE NORD  
PROGETTO DEFINITIVO PER APPALTO  
COMPLETAMENTO DEL NODO DI UDINE - PRG E ACC DEL P.M. CARGNACCO E OPERE SOSTITUTIVE DEI PL INTERFERENTI

BONIFICA ORDIGNI ESPLOSIVI  
Planimetria BOE 3/3

SCALA: 1:1000

COMMESSA	LOTTO	FASE	ENTE	TIPO DOC.	OPERA/DISCIPLINA	PROGR.	REV.
I209	00	D	26	P7	B0000	003	A

Rev.	Descrizione	Redatto	Data	Verificato	Data	Approvato	Data	Autorizzato	Data
A	Emissione Definitiva		Settembre 2010	C. Ligotti	Settembre 2010	S. Topi	Settembre 2010	F. Saccò	Settembre 2010