

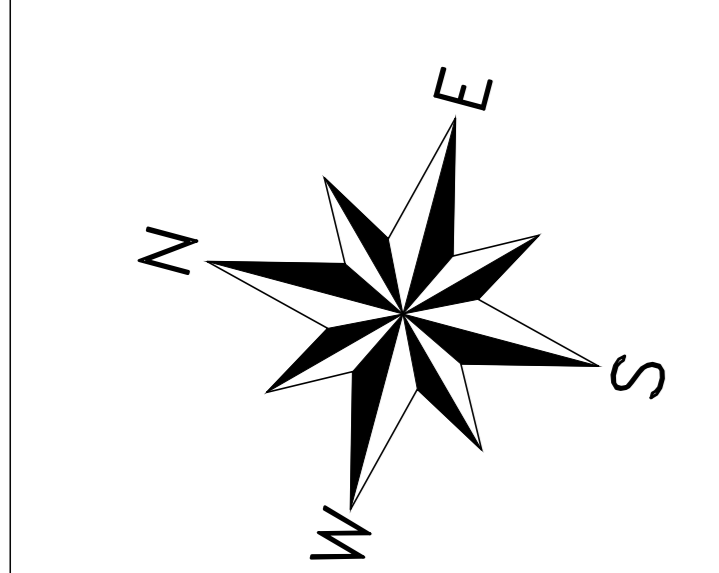


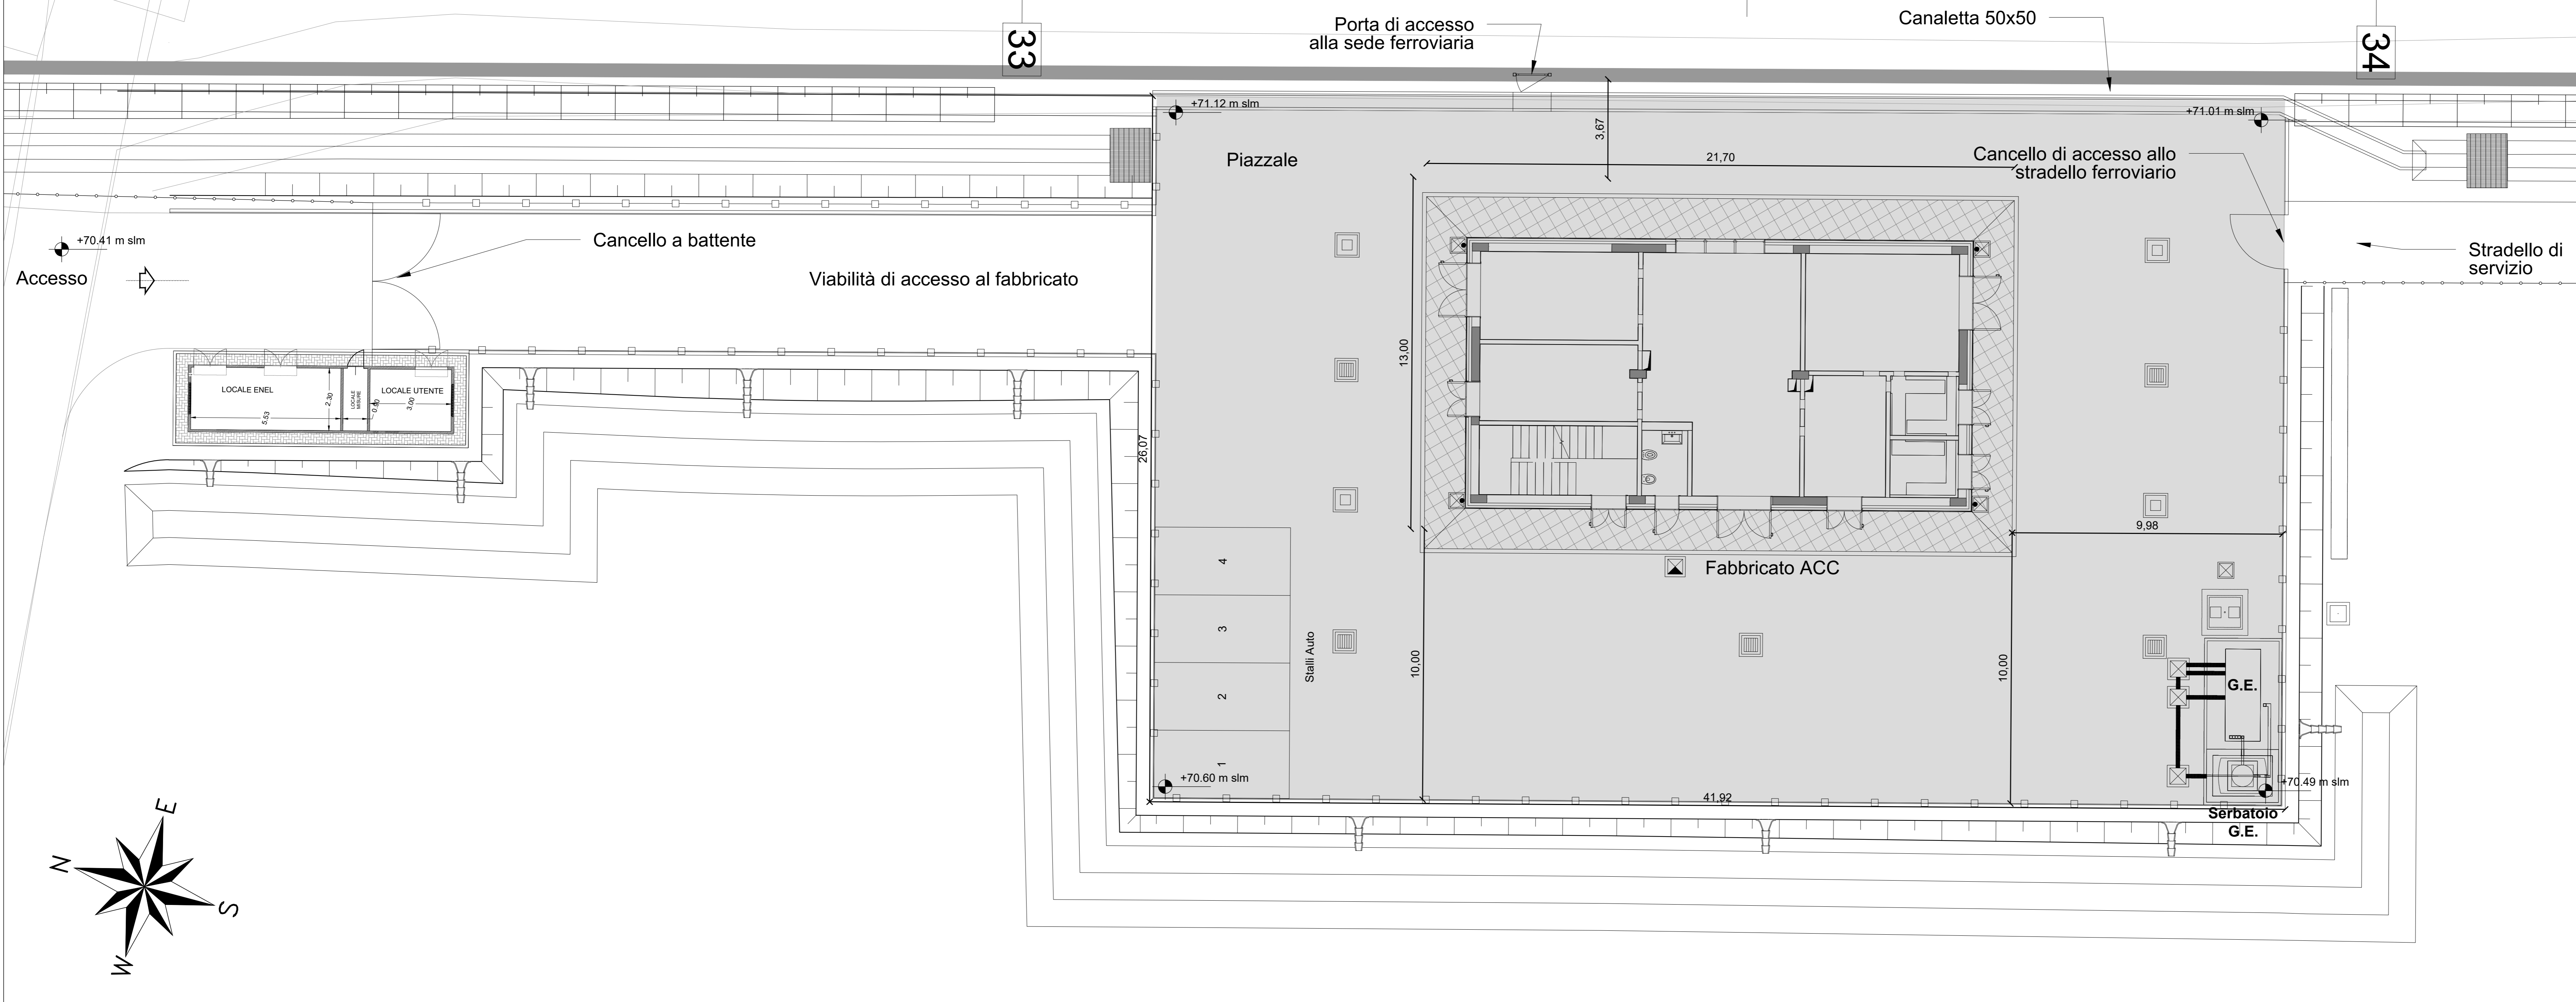

7450,000

7476,761

7500,000

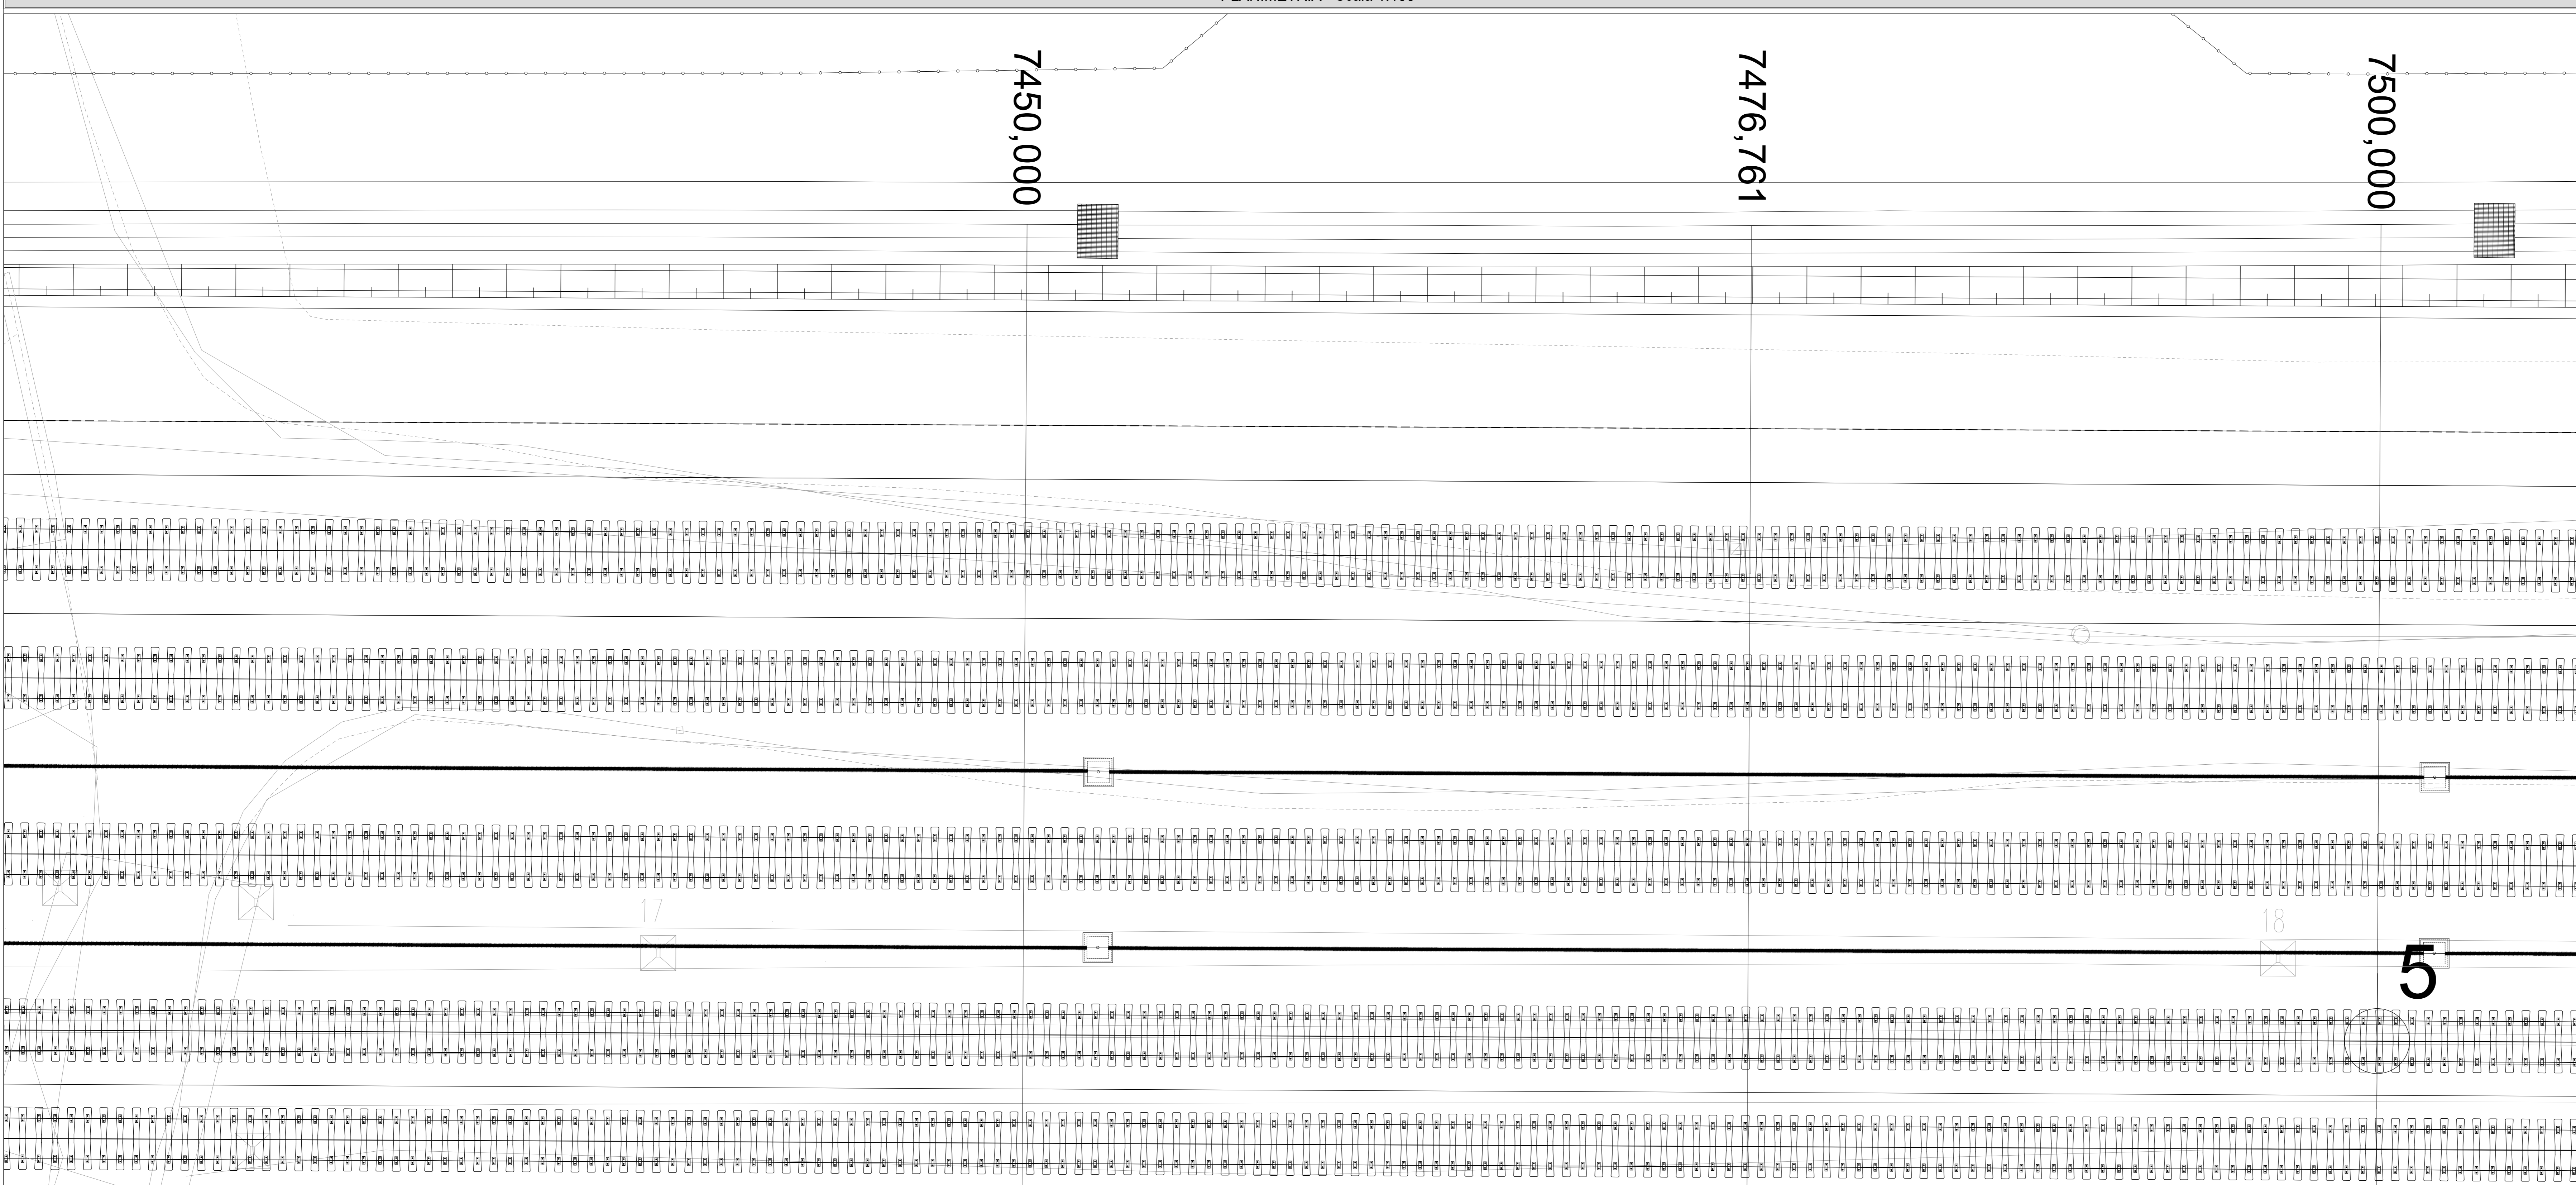

COMMITTENTE:  **RFI**  
 RETE FERROVIARIA ITALIANA  
 GRUPPO FERROVIE DELLO STATO ITALIANE CUP: J54H1700130009

PROGETTAZIONE:  **ITALFERR**  
 GRUPPO FERROVIE DELLO STATO ITALIANE

**DIREZIONE TECNICA**  
**U.O. INFRASTRUTTURE NORD**

**PROGETTO DEFINITIVO PER APPALTO**

**COMPLETAMENTO DEL NODO DI UDINE - PRG E ACC DEL P.M. CARGNACCO E OPERE SOSTITUTIVE DEI PL INTERFERENTI**

FA01 - Fabbricato tipico T2 - PM Cargnacco  
 Planimetria generale dell'intervento e sistemazioni esterne

SCALA: 1:100

Rev.	Descrizione	Redatto	Data	Verificato	Data	Approvato	Data	Autorizzato	Data
A	Emissione Definitiva	E. Sprem	Settembre 2010	C. Ligotti	Settembre 2010	S. Lip Pirelli	Settembre 2010	F. Sacchi	Settembre 2010

File: I20900026PAFA0100001A.dwg n. Etab.: