AREE	
Scotico	26,68 m
Fosso	1,79 m²
Rilevato	11,00 m²
Terreno vegetale	0,40 m²
Inerbimento	1,50 m
PAVIMENTAZIONE	
Masselli cls	26,01 m
Sabbia	26,01 m
Misto granulometrico	5,21 m²
Drenante	7,80 m²

SEZIONE N°: 1
QT. PROG.: 70,869
Progr. km: 0,000
Dist. succ.: 25,000

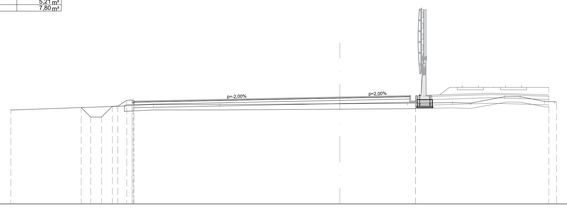

1:200

Qt. rif. 61,000

| | | |