

COMMITTENTE:



CUP: J54H17000130009

PROGETTAZIONE:



**DIREZIONE TECNICA  
U.O. TECNOLOGIE NORD**

**PROGETTO DEFINITIVO PER APPALTO**

**COMPLETAMENTO DEL NODO DI UDINE - PRG E ACC DEL  
P.M. CARGNACCO E OPERE SOSTITUTIVE DEI PL INTERFERENTI**

**P.M. CARGNACCO**

GENERALI  
Sezioni T.E. Tipologiche

SCALA :

- : -

COMMESSA LOTTO FASE ENTE TIPO DOC. OPERA/DISCIPLINA PROGR. REV.

I Z 0 9    0 0    D    5 8    W B    L C 0 0 0 0    0 0 1    A


| Revis. | Descrizione         | Redatto  | Data      | Verificato  | Data      | Approvato   | Data      | Autorizzato | Data        |
|--------|---------------------|----------|-----------|-------------|-----------|-------------|-----------|-------------|-------------|
| A      | Emissione esecutiva | R. Chiri | Giug.2019 | M. Reggiani | Giug.2019 | S.Lo Presti | Giug.2019 | M.Gambaro   | Giugno.2019 |
|        |                     |          |           |             |           |             |           |             |             |
|        |                     |          |           |             |           |             |           |             |             |
|        |                     |          |           |             |           |             |           |             |             |



File: IZ0900D58WBLC0000001A.DWG

n. Elab.: --


TRAVE 37-T/38-T

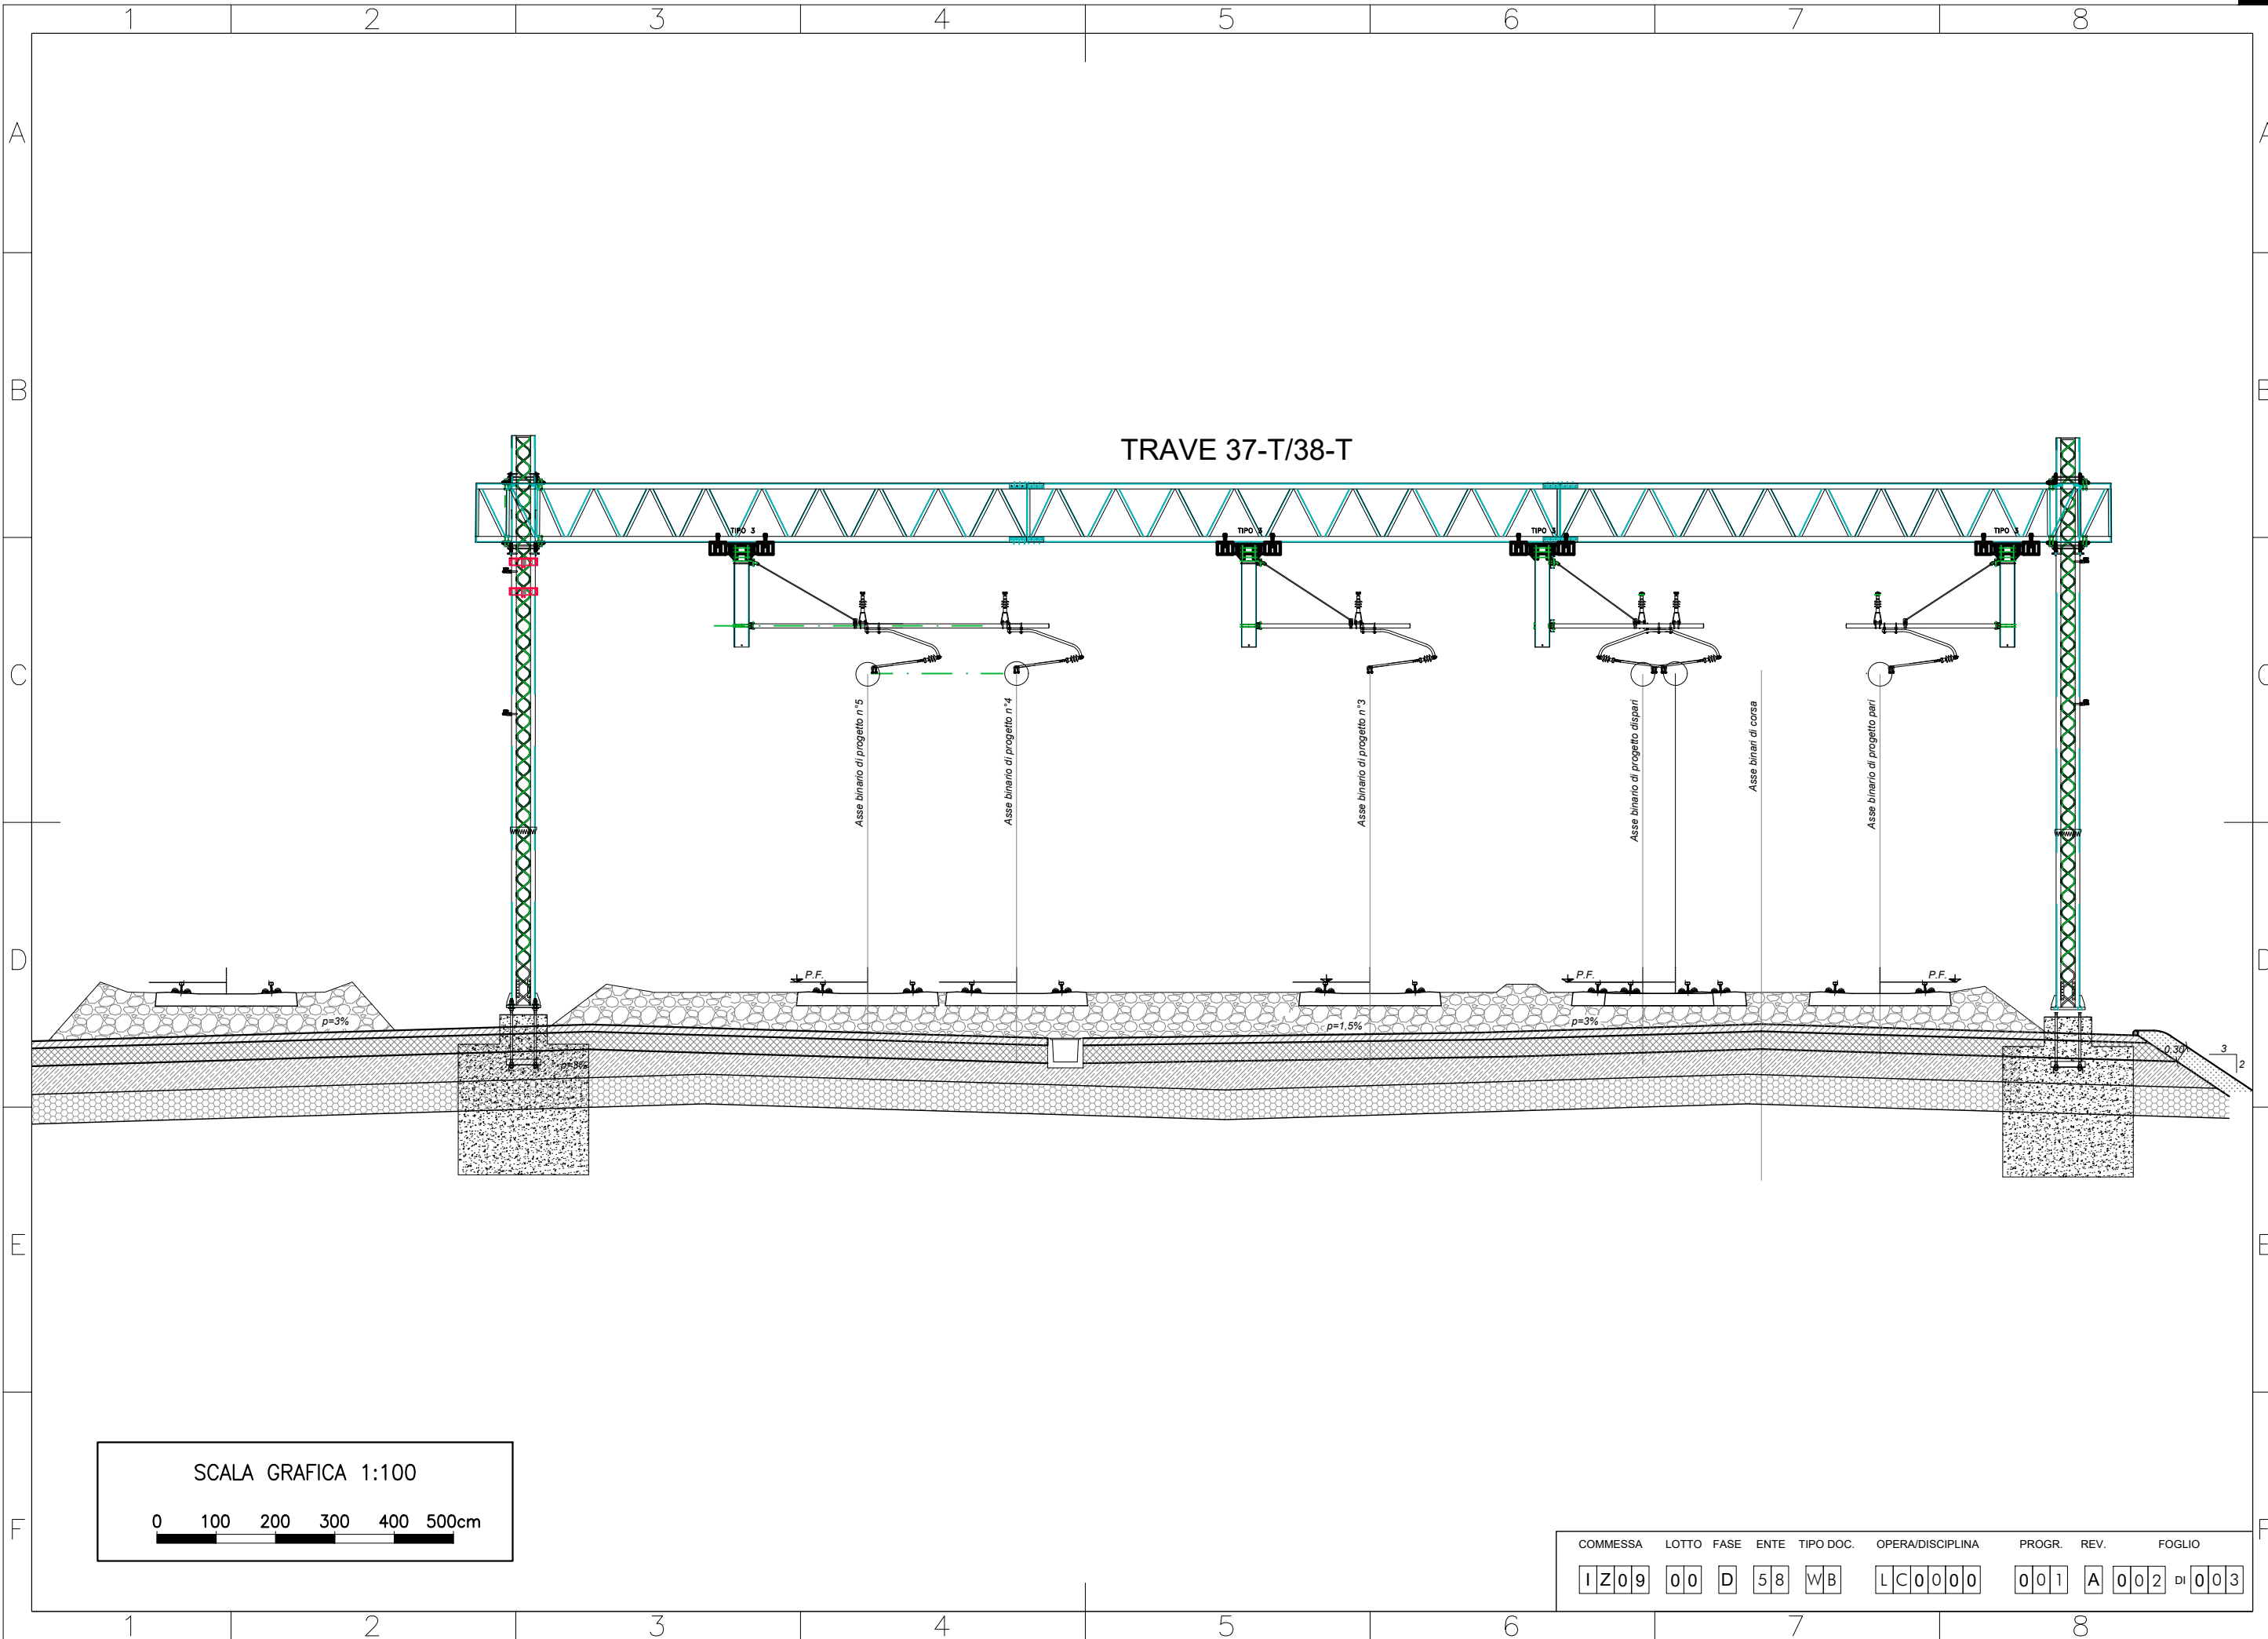

SCALA GRAFICA 1:100

0 100 200 300 400 500cm

| COMMESSA | LOTTO | FASE | ENTE | TIPO DOC. | OPERA/DISCIPLINA | PROGR. | REV.    | FOGLIO   |
|----------|-------|------|------|-----------|------------------|--------|---------|----------|
| I Z 0 9  | 0 0   | D    | 5 8  | W B       | L C 0 0 0 0      | 0 0 1  | A 0 0 2 | di 0 0 3 |

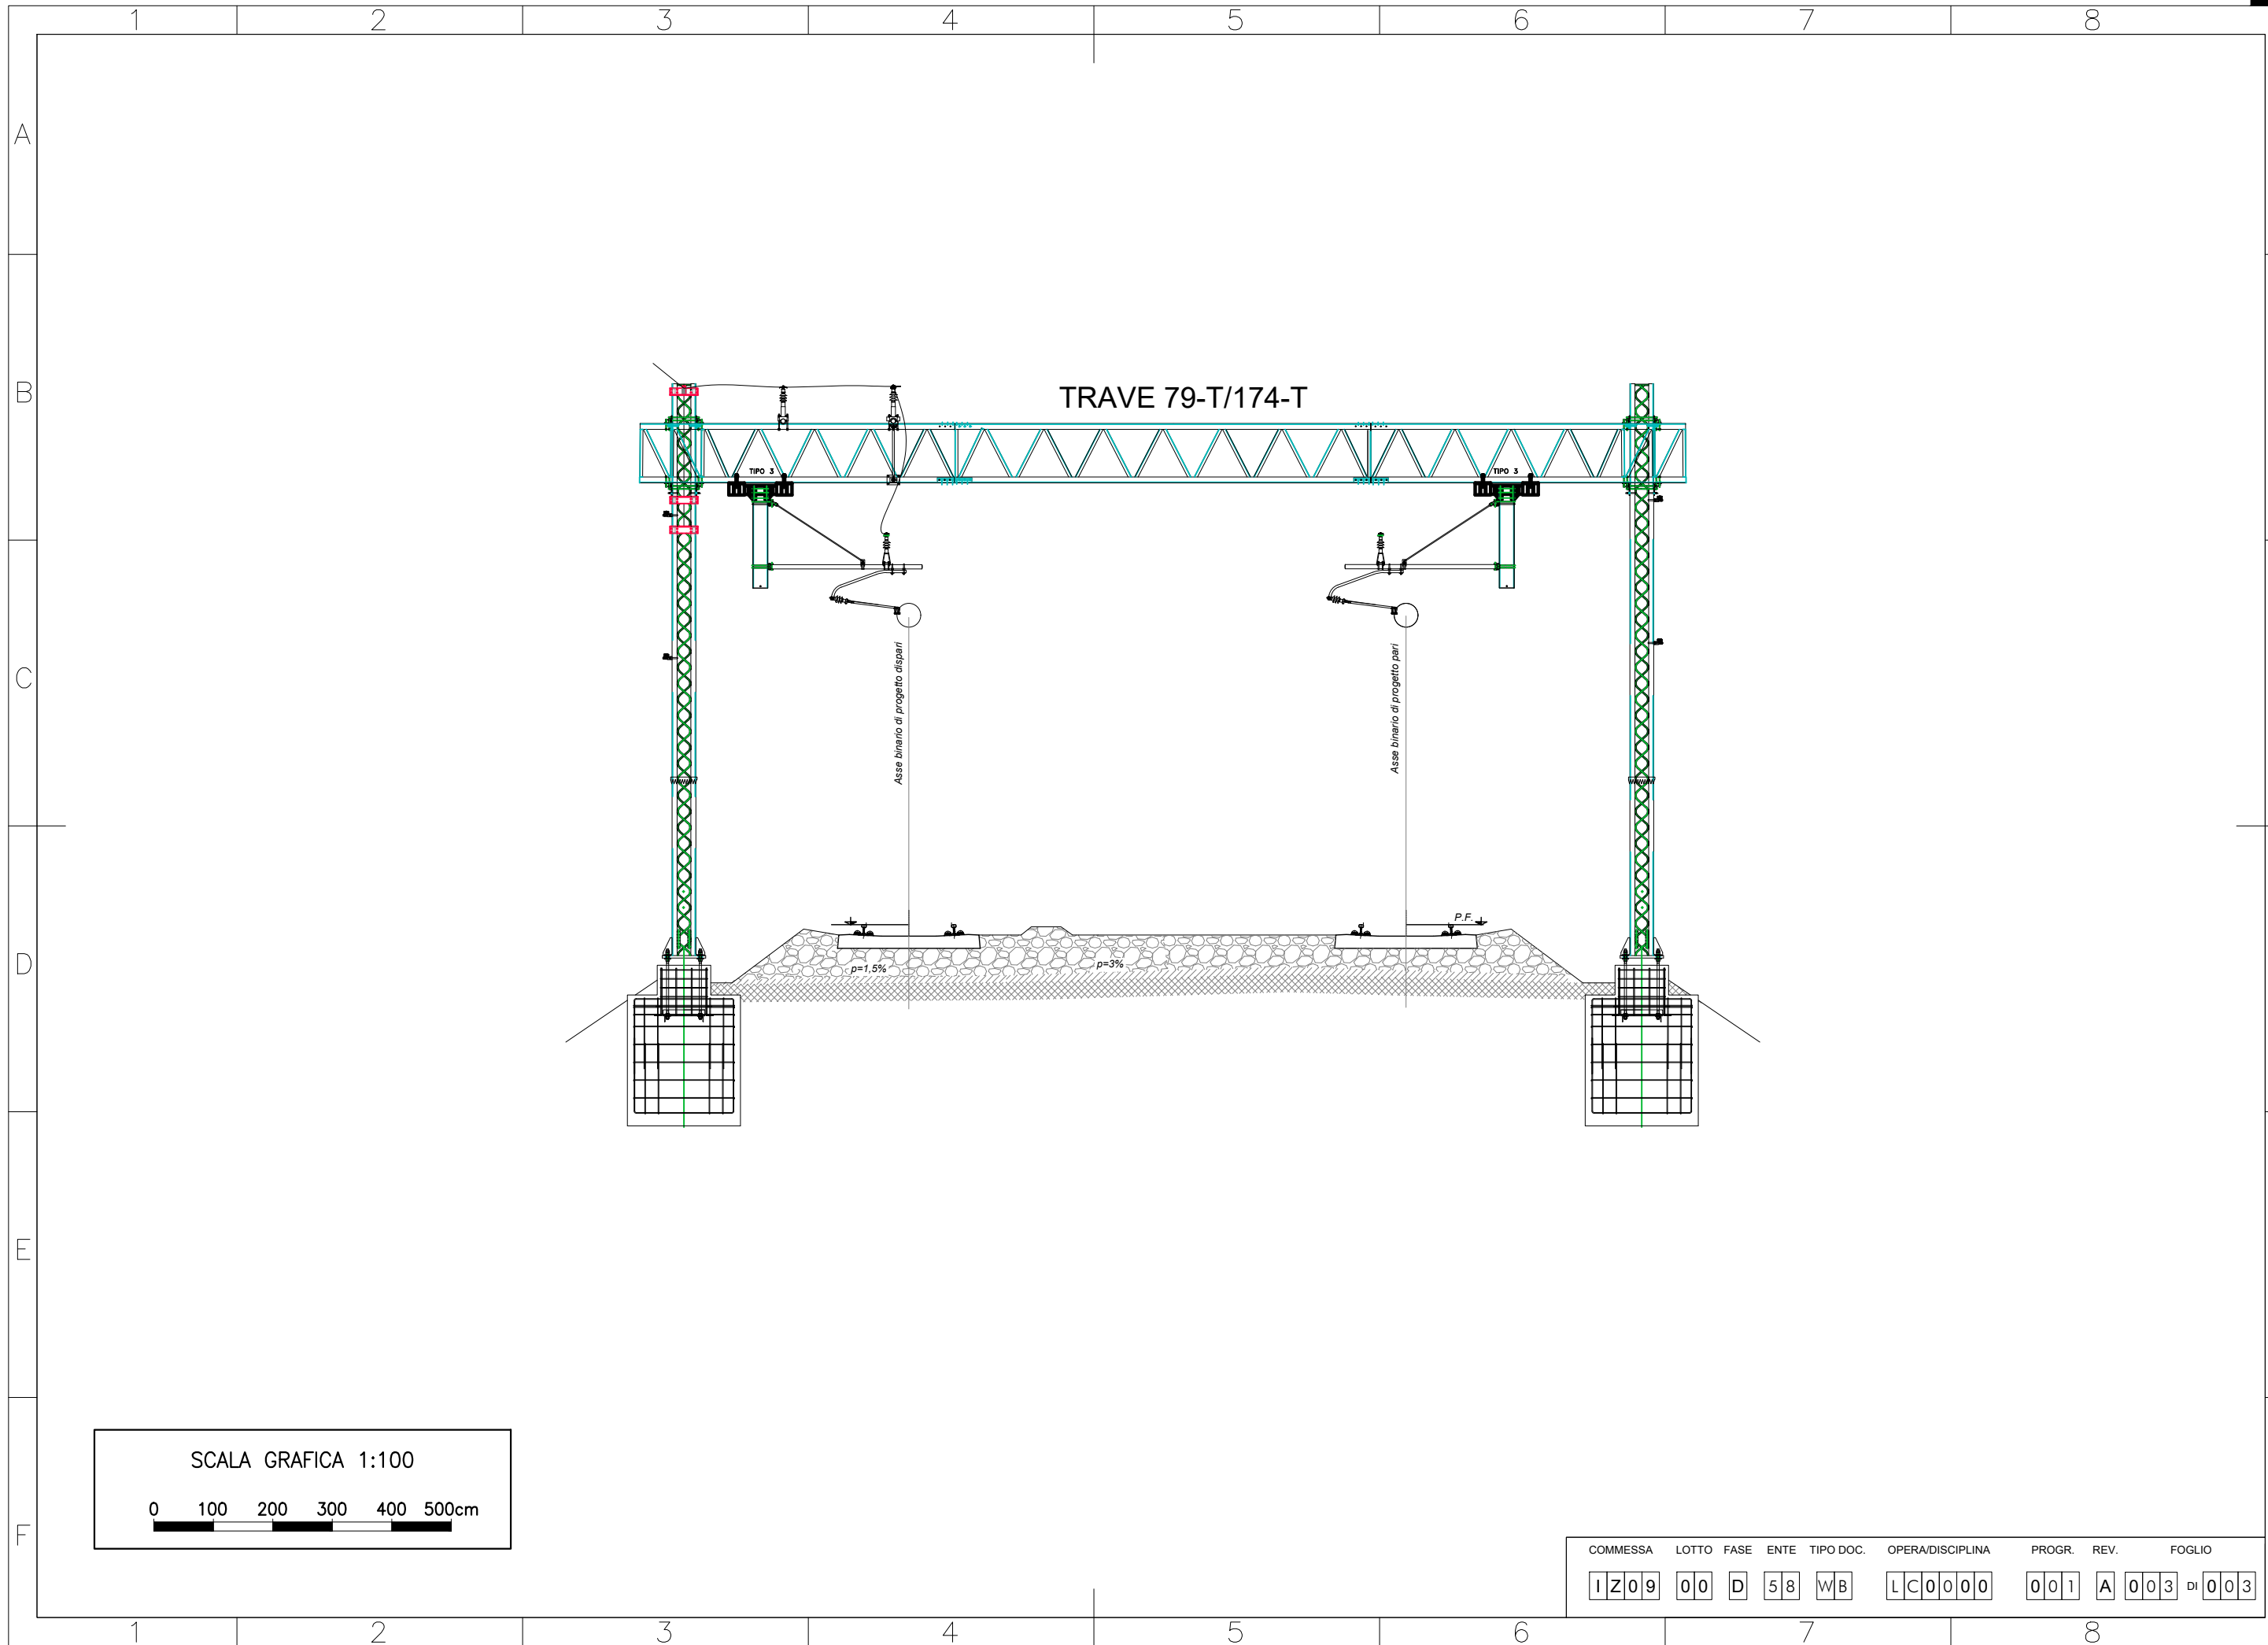

TRAVE 79-T/174-T

Asse binario di progetto dispari

Asse binario di progetto pari

$p=1.5\%$

$p=3\%$

P.F.

SCALA GRAFICA 1:100  
 0 100 200 300 400 500cm

| COMMESSA | LOTTO | FASE | ENTE | TIPO DOC. | OPERA/DISCIPLINA | PROGR. | REV.    | FOGLIO   |
|----------|-------|------|------|-----------|------------------|--------|---------|----------|
| I Z 0 9  | 0 0   | D    | 5 8  | W B       | L C 0 0 0 0      | 0 0 1  | A 0 0 3 | di 0 0 3 |