BOE - 28 - TE

PIANTA FONDAZIONE IN PIANO POT PER PORTALE DI ORMEGGIO A DUE BINARI

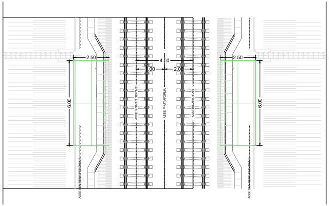
2.50
4.00
1.00
2.00
2.50
6.00
6.00
ASSE BINARIO DISPARI
ASSE PIATTAFORMA
ASSE BINARIO PARI
ASSE SENTIERO PEDONALE
ASSE SENTIERO PEDONALE

BOE - 28 - TE

BONIFICA SUPERFICIALE BLOCCHI FONDAZIONE IN PIANO POT PER PORTALE DI ORMEGGIO A DUE BINARI - PIANTA

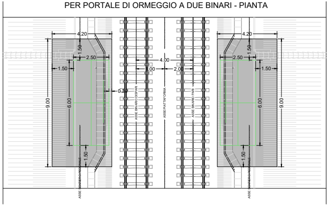
4.20
1.50
2.50
1.50
4.00
1.00
2.00
0.20
9.00
6.00
1.50
4.20
1.50
2.50
1.50
6.00
9.00
1.50
ASSE BINARIO DISPARI
ASSE PIATTAFORMA
ASSE BINARIO PARI
ASSE SENTIERO PEDONALE
ASSE SENTIERO PEDONALE

BOE - 28 - TE

BONIFICA PROFONDA - BLOCCHI FONDAZIONE IN PIANO POT INDAGINE FINO A 3,00m PER PORTALE DI ORMEGGIO A DUE BINARI- 1 PERFORAZIONE PER PLINTO POSTA AL CENTRO DEL PLINTO PIANTA E 2 a distanza di 2,8 m

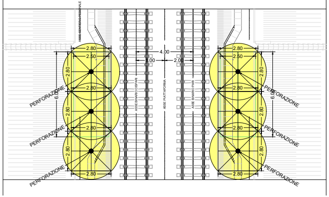
2.80
2.50
4.00
1.00
2.00
2.80
6.00
2.80
2.80
2.80
2.80
2.80
PERFORAZIONE
PERFORAZIONE
PERFORAZIONE
2.80
2.50
2.80
6.00
2.80
2.80
2.80
2.80
PERFORAZIONE
PERFORAZIONE
PERFORAZIONE
ASSE SENTIERO PEDONALE
ASSE BINARIO DISPARI
ASSE PIATTAFORMA
ASSE BINARIO PARI

BOE - 15 - TE

PIANTA BLOCCHI FONDAZIONE IN PIANO P1 PER SOSTEGNO LSU

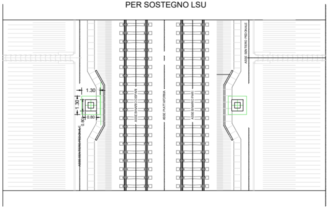
1.30
1.30
0.80
0.80
ASSE SENTIERO PEDONALE
ASSE BINARIO DISPARI
ASSE PIATTAFORMA
ASSE BINARIO PARI
ASSE SENTIERO PEDONALE

BOE - 15 - TE

BONIFICA SUPERFICIALE BLOCCHI FONDAZIONE IN PIANO P1 PER SOSTEGNO LSU - PIANTA

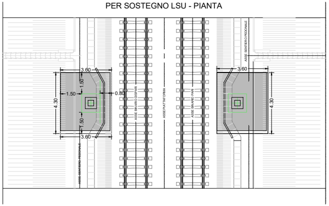
3.60
1.50
1.50
0.80
4.30
1.50
3.60
3.60
4.30
ASSE SENTIERO PEDONALE
ASSE BINARIO DISPARI
ASSE PIATTAFORMA
ASSE BINARIO PARI
ASSE SENTIERO PEDONALE

BOE - 15 - TE

BONIFICA PROFONDA - BLOCCHI FONDAZIONE IN PIANO P1 INDAGINE FINO A 3,00m PER SOSTEGNO LSU - 1 PERFORAZIONE PER PLINTO POSTA AL CENTRO DEL PLINTO PIANTA

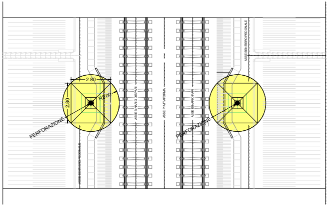
2.80
2.80
R2.00
PERFORAZIONE
PERFORAZIONE
ASSE SENTIERO PEDONALE
ASSE BINARIO DISPARI
ASSE PIATTAFORMA
ASSE BINARIO PARI
ASSE SENTIERO PEDONALE

BOE - 16 - TE

PIANTA BLOCCHI FONDAZIONE IN PIANO P2 PER SOSTEGNO LSU

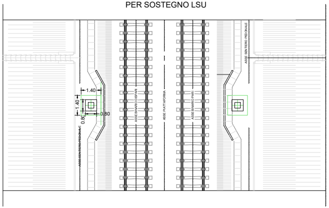
1.40
1.40
0.80
0.80
ASSE SENTIERO PEDONALE
ASSE BINARIO DISPARI
ASSE PIATTAFORMA
ASSE BINARIO PARI
ASSE SENTIERO PEDONALE

BOE - 16 - TE

BONIFICA SUPERFICIALE BLOCCHI FONDAZIONE IN PIANO P2 PER SOSTEGNO LSU - PIANTA

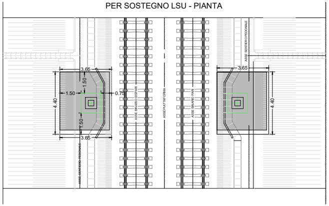
3.65
1.50
1.50
0.75
4.40
1.50
3.65
3.65
4.40
ASSE SENTIERO PEDONALE
ASSE BINARIO DISPARI
ASSE PIATTAFORMA
ASSE BINARIO PARI
ASSE SENTIERO PEDONALE

BOE - 16 - TE

BONIFICA PROFONDA - BLOCCHI FONDAZIONE IN PIANO P2 INDAGINE FINO A 3,00m PER SOSTEGNO LSU - 1 PERFORAZIONE PER PLINTO POSTA AL CENTRO DEL PLINTO PIANTA

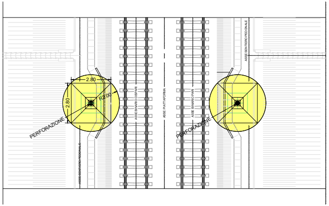
2.80
2.80
R2.00
PERFORAZIONE
PERFORAZIONE
ASSE SENTIERO PEDONALE
ASSE BINARIO DISPARI
ASSE PIATTAFORMA
ASSE BINARIO PARI
ASSE SENTIERO PEDONALE

BOE - 17 - TE

PIANTA BLOCCHI FONDAZIONE IN PIANO P3
PER SOSTEGNO LSU

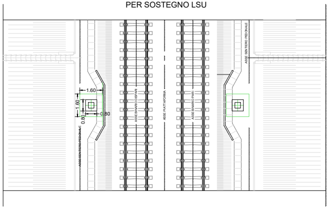
1.60
1.60
0.80
0.80
ASSE SENTIERO PEDONALE
ASSE BINARIO DISPARI
ASSE PIATTAFORMA
ASSE BINARIO PARI
ASSE SENTIERO PEDONALE

BOE - 17 - TE

BONIFICA SUPERFICIALE BLOCCHI FONDAZIONE IN PIANO P3
PER SOSTEGNO LSU - PIANTA

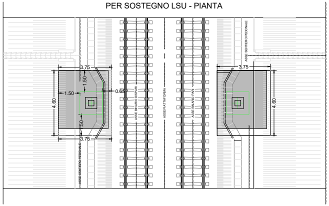
3.75
1.50
1.50
0.65
4.60
1.50
3.75
3.75
4.60
ASSE SENTIERO PEDONALE
ASSE BINARIO DISPARI
ASSE PIATTAFORMA
ASSE BINARIO PARI
ASSE SENTIERO PEDONALE

BOE - 17 - TE

BONIFICA PROFONDA - BLOCCHI FONDAZIONE IN PIANO P3
INDAGINE FINO A 3,00m PER SOSTEGNO LSU -
1 PERFORAZIONE PER PLINTO POSTA AL CENTRO DEL PLINTO PIANTA

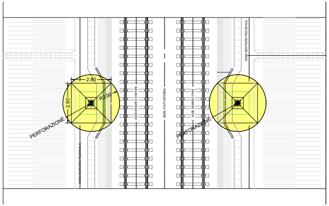
2.80
2.80
R2.00
PERFORAZIONE
PERFORAZIONE
ASSE SENTIERO PEDONALE
ASSE BINARIO DISPARI
ASSE PIATTAFORMA
ASSE BINARIO PARI
ASSE SENTIERO PEDONALE

BOE - 18 - TE

PIANTA BLOCCHI FONDAZIONE IN PIANO P4
PER SOSTEGNO LSU

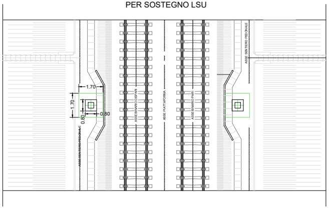
1.70
1.70
0.80
0.80
ASSE SENTIERO PEDONALE
ASSE BINARIO DISPARI
ASSE PIATTAFORMA
ASSE BINARIO PARI
ASSE SENTIERO PEDONALE

BOE - 18 - TE

BONIFICA SUPERFICIALE BLOCCHI FONDAZIONE IN PIANO P4
PER SOSTEGNO LSU - PIANTA

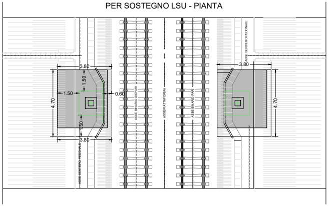
3.80
1.50
1.50
0.60
4.70
1.50
3.80
3.80
4.70
ASSE SENTIERO PEDONALE
ASSE BINARIO DISPARI
ASSE PIATTAFORMA
ASSE BINARIO PARI
ASSE SENTIERO PEDONALE

BOE - 18 - TE

BONIFICA PROFONDA - BLOCCHI FONDAZIONE IN PIANO P4
INDAGINE FINO A 3,00m PER SOSTEGNO LSU -
1 PERFORAZIONE PER PLINTO POSTA AL CENTRO DEL PLINTO PIANTA

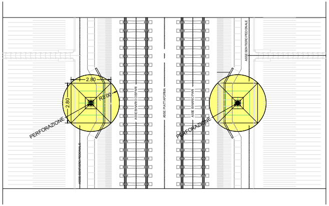
2.80
2.80
R2.00
PERFORAZIONE
PERFORAZIONE
ASSE SENTIERO PEDONALE
ASSE BINARIO DISPARI
ASSE PIATTAFORMA
ASSE BINARIO PARI
ASSE SENTIERO PEDONALE

BOE - 19 - TE

PIANTA BLOCCHI FONDAZIONE IN PIANO P5
PER SOSTEGNO LSU

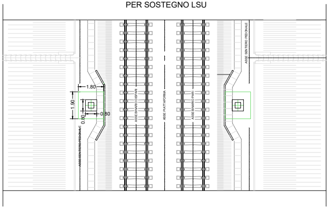
1.80
1.90
0.80
0.80
ASSE SENTIERO PEDONALE
ASSE BINARIO DISPARI
ASSE PIATTAFORMA
ASSE BINARIO PARI
ASSE SENTIERO PEDONALE

BOE - 19 - TE

BONIFICA SUPERFICIALE BLOCCHI FONDAZIONE IN PIANO P5
PER SOSTEGNO LSU - PIANTA

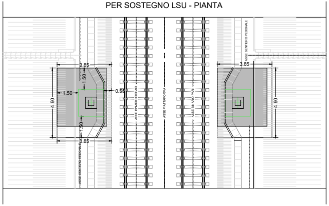
3.85
1.50
1.50
0.55
4.90
1.50
3.85
3.85
4.90
ASSE SENTIERO PEDONALE
ASSE BINARIO DISPARI
ASSE PIATTAFORMA
ASSE BINARIO PARI
ASSE SENTIERO PEDONALE

BOE - 19 - TE

BONIFICA PROFONDA - BLOCCHI FONDAZIONE IN PIANO P5
INDAGINE FINO A 3,00m PER SOSTEGNO LSU -
1 PERFORAZIONE PER PLINTO POSTA AL CENTRO DEL PLINTO PIANTA

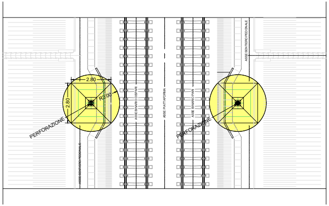
2.80
2.80
R2.00
PERFORAZIONE
PERFORAZIONE
ASSE SENTIERO PEDONALE
ASSE BINARIO DISPARI
ASSE PIATTAFORMA
ASSE BINARIO PARI
ASSE SENTIERO PEDONALE

BOE - 26 - TE

PIANTA BLOCCHI FONDAZIONE IN PIANO P8D
PER SOSTEGNO LSU

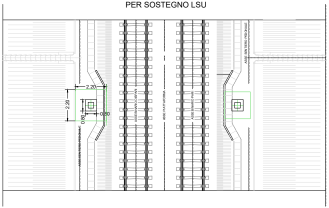
2.20
2.20
0.80
0.80
ASSE SENTIERO PEDONALE
ASSE BINARIO DISPARI
ASSE PIATTAFORMA
ASSE BINARIO PARI
ASSE SENTIERO PEDONALE

BOE - 26 - TE

BONIFICA SUPERFICIALE BLOCCHI FONDAZIONE IN PIANO P8D
PER SOSTEGNO LSU - PIANTA

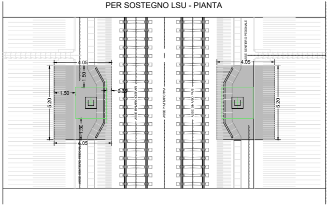
4.05
1.50
1.50
0.30
5.20
1.50
4.05
4.05
5.20
ASSE SENTIERO PEDONALE
ASSE BINARIO DISPARI
ASSE PIATTAFORMA
ASSE BINARIO PARI
ASSE SENTIERO PEDONALE

BOE - 26 - TE

BONIFICA PROFONDA - BLOCCHI FONDAZIONE IN PIANO P8D
INDAGINE FINO A 3,00m PER SOSTEGNO LSU -
1 PERFORAZIONE PER PLINTO POSTA AL CENTRO DEL PLINTO PIANTA

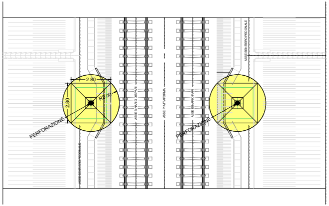
2.80
2.80
R2.00
PERFORAZIONE
PERFORAZIONE
ASSE SENTIERO PEDONALE
ASSE BINARIO DISPARI
ASSE PIATTAFORMA
ASSE BINARIO PARI
ASSE SENTIERO PEDONALE

BOE - 02 - TE

PIANTA BLOCCHI FONDAZIONE IN PIANO B0a
PER SOSTEGNO LSU

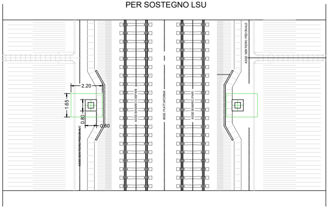
2.20
1.65
0.80
0.80
ASSE SENTIERO PEDONALE
ASSE BINARIO DISPARI
ASSE PIATTAFORMA
ASSE BINARIO PARI
ASSE SENTIERO PEDONALE

BOE - 02 - TE

BONIFICA SUPERFICIALE BLOCCHI FONDAZIONE IN PIANO B0a
PER SOSTEGNO LSU - PIANTA

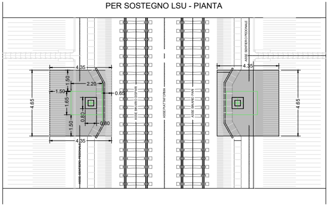
4.35
2.20
1.50
1.50
1.65
0.65
0.80
0.80
1.50
4.65
4.35
4.35
4.65
ASSE SENTIERO PEDONALE
ASSE BINARIO DISPARI
ASSE PIATTAFORMA
ASSE BINARIO PARI
ASSE SENTIERO PEDONALE

BOE - 02 - TE

BONIFICA PROFONDA - BLOCCHI FONDAZIONE IN PIANO B0a
INDAGINE FINO A 3,00m PER SOSTEGNO LSU -
1 PERFORAZIONE PER PLINTO POSTA AL CENTRO DEL PLINTO PIANTA

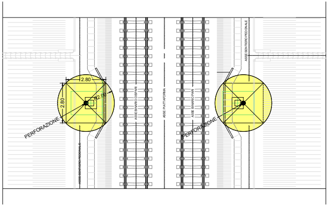
2.80
2.80
R2.00
PERFORAZIONE
PERFORAZIONE
ASSE SENTIERO PEDONALE
ASSE BINARIO DISPARI
ASSE PIATTAFORMA
ASSE BINARIO PARI
ASSE SENTIERO PEDONALE

BOE - 07 - TE

PIANTA BLOCCHI FONDAZIONE IN PIANO B4
PER SOSTEGNO LSU

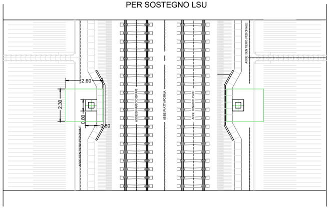
2.60
2.30
0.80
0.80
ASSE SENTIERO PEDONALE
ASSE BINARIO DISPARI
ASSE PIATTAFORMA
ASSE BINARIO PARI
ASSE SENTIERO PEDONALE

BOE - 07 - TE

BONIFICA SUPERFICIALE BLOCCHI FONDAZIONE IN PIANO B4
PER SOSTEGNO LSU - PIANTA

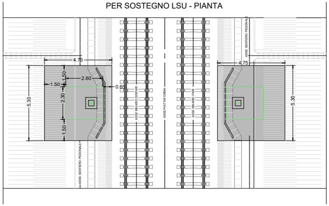
4.75
1.50
2.60
1.50
0.65
2.30
1.50
5.30
4.75
5.30
ASSE SENTIERO PEDONALE
ASSE BINARIO DISPARI
ASSE PIATTAFORMA
ASSE BINARIO PARI
ASSE SENTIERO PEDONALE

BOE - 07 - TE

BONIFICA PROFONDA - BLOCCHI FONDAZIONE IN PIANO B4
INDAGINE FINO A 3,00m PER SOSTEGNO LSU -
1 PERFORAZIONE PER PLINTO POSTA AL CENTRO DEL PLINTO PIANTA

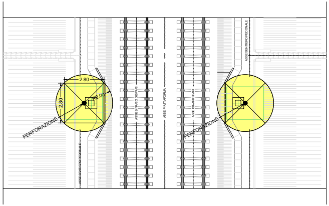
2.80
2.80
R2.00
PERFORAZIONE
PERFORAZIONE
ASSE SENTIERO PEDONALE
ASSE BINARIO DISPARI
ASSE PIATTAFORMA
ASSE BINARIO PARI
ASSE SENTIERO PEDONALE

BOE - 08 - TE

PIANTA BLOCCHI FONDAZIONE IN PIANO B5
PER SOSTEGNO LSU

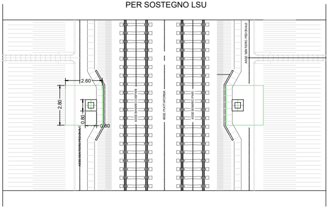
2.60
2.80
0.80
0.80
ASSE SENTIERO PEDONALE
ASSE BINARIO DISPARI
ASSE PIATTAFORMA
ASSE BINARIO PARI
ASSE SENTIERO PEDONALE

BOE - 08 - TE

BONIFICA SUPERFICIALE BLOCCHI FONDAZIONE IN PIANO B5
PER SOSTEGNO LSU - PIANTA

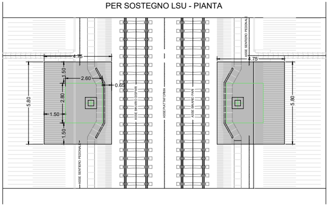
4.75
4.75
1.50
2.60
0.65
5.80
2.80
1.50
1.50
5.80
ASSE SENTIERO PEDONALE
ASSE BINARIO DISPARI
ASSE PIATTAFORMA
ASSE BINARIO PARI
ASSE SENTIERO PEDONALE

BOE - 08 - TE

BONIFICA PROFONDA - BLOCCHI FONDAZIONE IN PIANO B5
INDAGINE FINO A 3,00m PER SOSTEGNO LSU -
1 PERFORAZIONE PER PLINTO POSTA AL CENTRO DEL PLINTO PIANTA

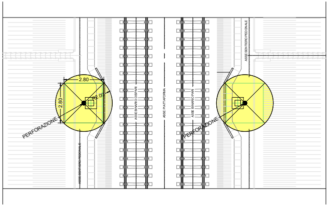
2.80
2.80
R2.00
PERFORAZIONE
PERFORAZIONE
ASSE SENTIERO PEDONALE
ASSE BINARIO DISPARI
ASSE PIATTAFORMA
ASSE BINARIO PARI
ASSE SENTIERO PEDONALE

BOE - 11 - TE

PIANTA BLOCCHI FONDAZIONE IN PIANO B6M
PER SOSTEGNO LSU

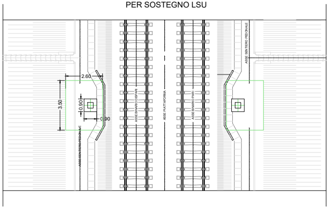
2.60
3.50
0.90
0.90
ASSE SENTIERO PEDONALE
ASSE BINARIO DISPARI
ASSE PIATTAFORMA
ASSE BINARIO PARI
ASSE SENTIERO PEDONALE

BOE - 11 - TE

BONIFICA SUPERFICIALE BLOCCHI FONDAZIONE IN PIANO B6M
PER SOSTEGNO LSU - PIANTA

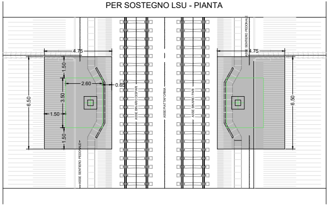
4.75
4.75
1.50
2.60
0.65
6.50
3.50
1.50
1.50
6.50
ASSE SENTIERO PEDONALE
ASSE BINARIO DISPARI
ASSE PIATTAFORMA
ASSE BINARIO PARI
ASSE SENTIERO PEDONALE

BOE - 11 - TE

BONIFICA PROFONDA - BLOCCHI FONDAZIONE IN PIANO B6M
INDAGINE FINO A 3,00m PER SOSTEGNO LSU -
1 PERFORAZIONE PER PLINTO POSTA AL CENTRO DEL PLINTO PIANTA

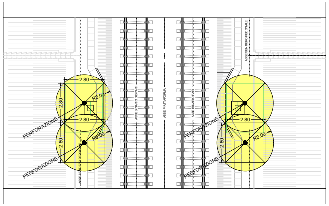
2.80
2.80
R2.00
2.80
2.80
R2.00
PERFORAZIONE
PERFORAZIONE
2.80
2.80
R2.00
PERFORAZIONE
PERFORAZIONE
ASSE SENTIERO PEDONALE
ASSE BINARIO DISPARI
ASSE PIATTAFORMA
ASSE BINARIO PARI
ASSE SENTIERO PEDONALE

BOE - 12 - TE

PIANTA BLOCCHI FONDAZIONE IN PIANO B7M
PER SOSTEGNO LSU

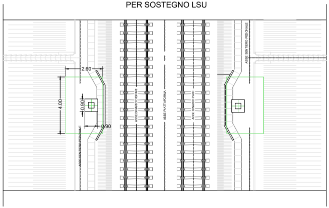
2.60
4.00
0.90
0.90
ASSE SENTIERO PEDONALE
ASSE BINARIO DISPARI
ASSE PIATTAFORMA
ASSE BINARIO PARI
ASSE SENTIERO PEDONALE

BOE - 12 - TE

BONIFICA SUPERFICIALE BLOCCHI FONDAZIONE IN PIANO B7M
PER SOSTEGNO LSU - PIANTA

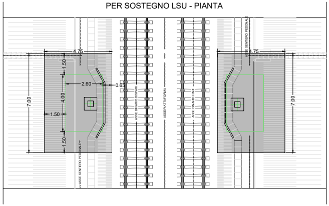
4.75
4.75
1.50
2.60
0.65
7.00
4.00
1.50
1.50
7.00
ASSE SENTIERO PEDONALE
ASSE BINARIO DISPARI
ASSE PIATTAFORMA
ASSE BINARIO PARI
ASSE SENTIERO PEDONALE

BOE - 12 - TE

BONIFICA PROFONDA - BLOCCHI FONDAZIONE IN PIANO B7M
INDAGINE FINO A 3,00m PER SOSTEGNO LSU -
1 PERFORAZIONE PER PLINTO POSTA AL CENTRO DEL PLINTO PIANTA

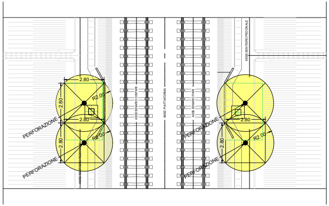
2.80
2.80
R2.00
2.80
2.80
R2.00
PERFORAZIONE
PERFORAZIONE
2.80
2.80
R2.00
PERFORAZIONE
PERFORAZIONE
ASSE SENTIERO PEDONALE
ASSE BINARIO DISPARI
ASSE PIATTAFORMA
ASSE BINARIO PARI
ASSE SENTIERO PEDONALE

BOE - 38 - TE

PIANTA BLOCCHI FONDAZIONE IN PIANO PER TIRANTE TTCa

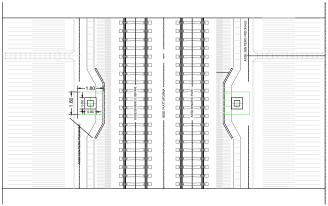
1.80
1.60
0.80
0.80
ASSE SENTIERO PEDONALE
ASSE BINARIO DISPARI
ASSE PIATTAFORMA
ASSE BINARIO PARI
ASSE SENTIERO PEDONALE

BOE - 34 - TE

PIANTA BLOCCHI FONDAZIONE IN PIANO PER TIRANTE TTA 44

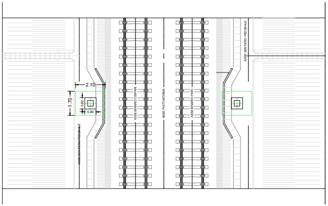
2.10
1.70
0.80
0.80
ASSE SENTIERO PEDONALE
ASSE BINARIO DISPARI
ASSE PIATTAFORMA
ASSE BINARIO PARI
ASSE SENTIERO PEDONALE

BOE - 38 - TE

BONIFICA SUPERFICIALE BLOCCHI FONDAZIONE IN PIANO PER TIRANTE TTCa - PIANTA

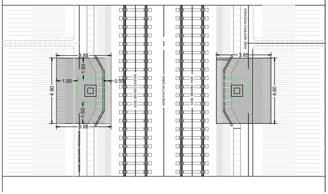
3.85
1.50
1.50
0.55
4.60
1.50
3.85
3.85
4.60
ASSE SENTIERO PEDONALE
ASSE BINARIO DISPARI
ASSE PIATTAFORMA
ASSE BINARIO PARI
ASSE SENTIERO PEDONALE

BOE - 34 - TE

BONIFICA SUPERFICIALE BLOCCHI FONDAZIONE IN PIANO PER TIRANTE TTA 44 - PIANTA

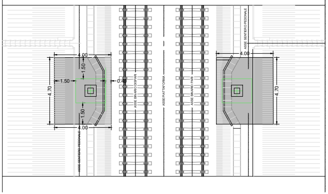
4.00
1.50
1.50
0.40
4.70
1.50
4.00
4.00
4.70
ASSE SENTIERO PEDONALE
ASSE BINARIO DISPARI
ASSE PIATTAFORMA
ASSE BINARIO PARI
ASSE SENTIERO PEDONALE

BOE - 38 - TE

BONIFICA PROFONDA - BLOCCHI FONDAZIONE IN PIANO
PER TIRANTE TTCa INDAGINE FINO A 3,00m -
1 PERFORAZIONE PER PLINTO POSTA AL CENTRO DEL PLINTO PIANTA

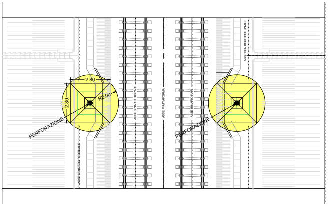
2.80
2.80
R2.00
PERFORAZIONE
PERFORAZIONE
ASSE SENTIERO PEDONALE
ASSE BINARIO DISPARI
ASSE PIATTAFORMA
ASSE BINARIO PARI
ASSE SENTIERO PEDONALE

BOE - 34 - TE

BONIFICA PROFONDA - BLOCCHI FONDAZIONE IN PIANO
PER TIRANTE TT4 44 INDAGINE FINO A 3,00m -
1 PERFORAZIONE PER PLINTO POSTA AL CENTRO DEL PLINTO PIANTA

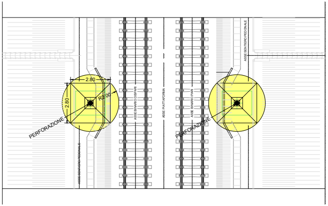
2.80
2.60
R2.00
PERFORAZIONE
PERFORAZIONE
ASSE SENTIERO PEDONALE
ASSE BINARIO DISPARI
ASSE PIATTAFORMA
ASSE BINARIO PARI
ASSE SENTIERO PEDONALE

SCHEMA BONIFICA ORDIGNI ESPLOSIVI PROFONDA

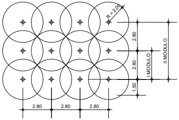
R = 2.00
2.80
2.80
1.50
I MODULO
II MODULO
2.80
2.80
2.80

▨	BONIFICA SUPERFICIALE - fino a -1,00 dal p.c.
🟨	BONIFICA PROFONDA - fino a -3,00 dal p.c.

NOTA:

- Ove non rappresentato diversamente, gli scavi sono considerati come *"a sezione obbligata e/o ristretta"*.
- Le dimensioni indicate per pozzetti ed attraversamenti sono da intendersi come complessive, al lordo degli spessori di carpenteria

COMMITTENTE:

RFI
RETE FERROVIARIA ITALIANA
GRUPPO FERROVIE DELLO STATO ITALIANE

CUP: J54H17000130009

PROGETTAZIONE:

ITALFERR
GRUPPO FERROVIE DELLO STATO ITALIANE

DIREZIONE TECNICA
U.O. TECNOLOGIE NORD

PROGETTO DEFINITIVO PER APPALTO

COMPLETAMENTO DEL NODO DI UDINE - PRG E ACC DEL P.M. CARGNACCO E OPERE SOSTITUTIVE DEI PL INTERFERENTI

P.M. CARGNACCO
IMPIANTO TE
Piano di identificazione Bonifica Sistematica Terrestre B.S.T.

SCALA : -

COMMESSA	LOTTO	FASE	ENTE	TIPO DOC.	OPERA/DISCIPLINA	PROGR.	REV.
IZ09	00	D	58	P8	LC0600	013	A

Revis.	Descrizione	Redatto	Data	Verificato	Data	Approvato	Data	Autorizzato Data
A	Emissione esecutiva	F. Alberi	Giugno 2019	M. Reggiani	Giugno 2019	S.Lo Presti	Giugno 2019	M.Gambaro Giugno.2019 Ordine Ingegneri Provincia di Genova n. 9052A GAMBARO MARIO

File: IZ0900D58P8LC0600015A.dwg

n. Elab.: --