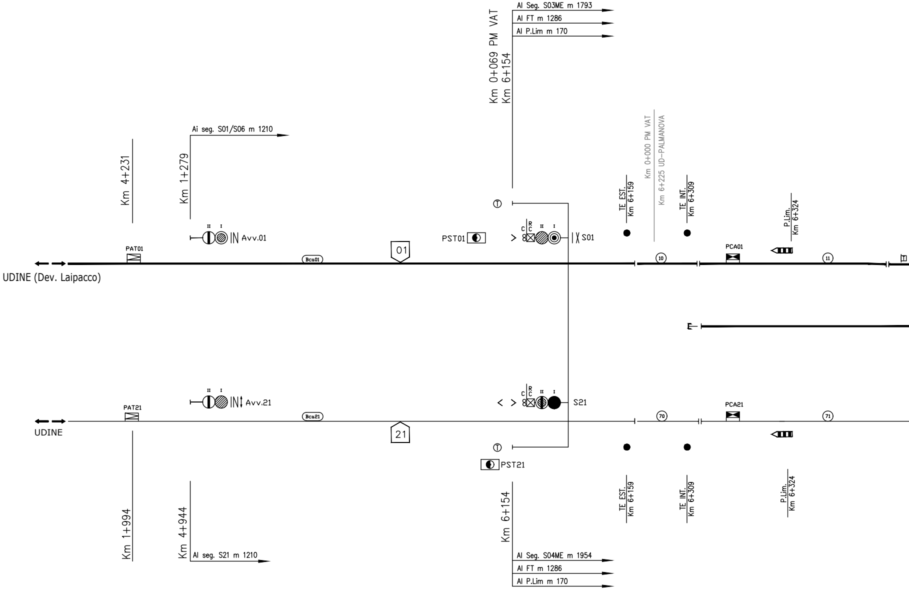
Al Seg. S03ME m 1793
Al FT m 1286
Al P.Lim m 170
Km 0+069 PM VAT
Km 6+154
Ai seg. S01/S06 m 1210
Km 4+231
Km 1+279
Km 0+000 PM VAT
Km 6+225 UD-PALMANOVA
TE EST.
Km 6+159
TE INT.
Km 6+309
P.Lim.
Km 6+324
Avv.01
PST01
S01
PAT01
Bca01
01
PCA01
10
11
UDINE (Dev. Laipacco)
Avv.21
S21
PAT21
Bca21
21
PCA21
70
71
UDINE
PST21
TE EST.
Km 6+159
TE INT.
Km 6+309
P.Lim.
Km 6+324
Km 1+994
Km 4+944
Al seg. S21 m 1210
Km 6+154
Al Seg. S04ME m 1954
Al FT m 1286
Al P.Lim m 170

* Le chiavi 27 e 29 sono in consegna al personale del raccordo ZIU

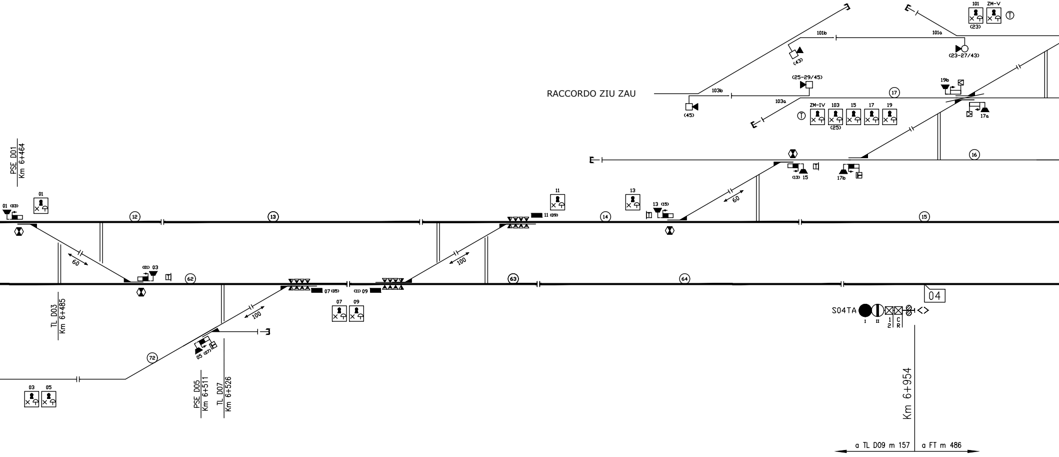
101
ZM-V
(23)
101b
101a
(43)
(23-27/43)
(25-29/45)
RACCORDO ZIU ZAU
103b
103a
(45)
17
19b
17a
ZM-IV
103
15
17
19
(25)
16
(13) 15
17b
PSE D01
Km 6+464
01
01 (03)
12
13
11
11 (09)
14
13
13 (15)
60
15
(01) 03
62
60
100
07 (05)
(11) 09
100
63
64
04
07
09
TL D03
Km 6+485
S04TA
I
II
1
2
C
R
100
72
05 (07)
PSE D05
Km 6+511
TL D07
Km 6+526
03
05
Km 6+954
a TL D09 m 157
a FT m 486

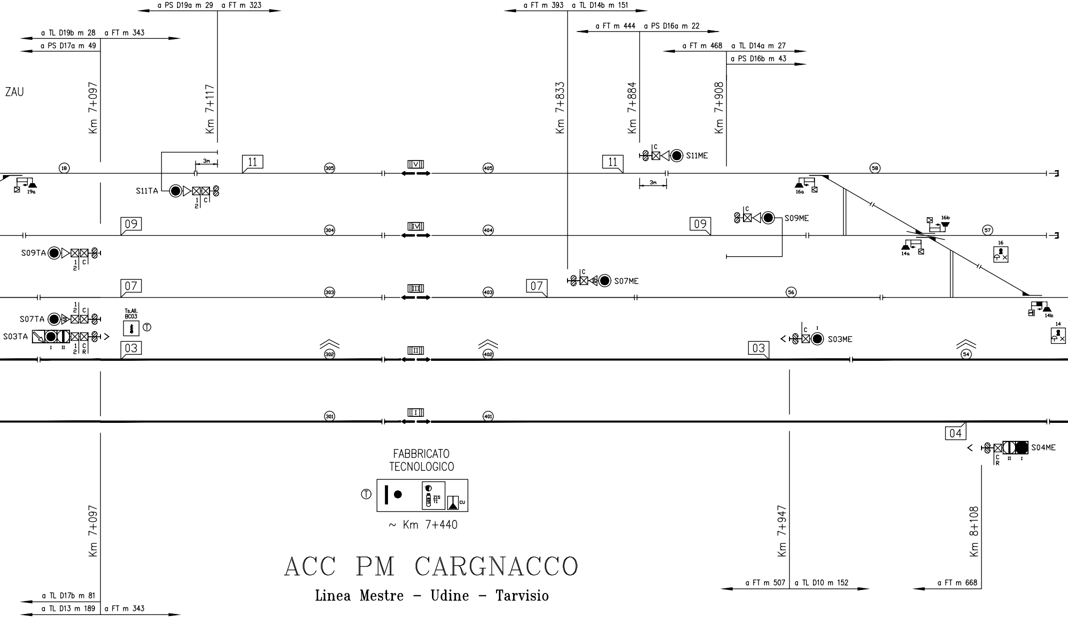
a PS D19a m 29
a FT m 323
a TL D19b m 28
a FT m 343
a PS D17a m 49
ZAU
Km 7+097
Km 7+117
a FT m 393
a TL D14b m 151
a FT m 444
a PS D16a m 22
a FT m 468
a TL D14a m 27
a PS D16b m 43
Km 7+833
Km 7+884
Km 7+908
S11ME
3m
11
18
305
V
405
58
19a
S11TA
16a
16b
09
304
IV
404
57
S09ME
S09TA
14a
16
07
303
III
403
56
S07ME
S07TA
Ts.All.
BC03
14b
14
S03TA
03
302
II
402
S03ME
54
301
I
401
04
S04ME
FABBRICATO
TECNOLOGICO
ZIS
TI
CU
~ Km 7+440
Km 7+947
Km 8+108
a FT m 507
a TL D10 m 152
a FT m 668
a TL D17b m 81
a TL D13 m 189
a FT m 343

ACC PM CARGNACCO

Linea Mestre – Udine – Tarvisio

LEGENDA

(302) Cdb attrezzato con INFILL

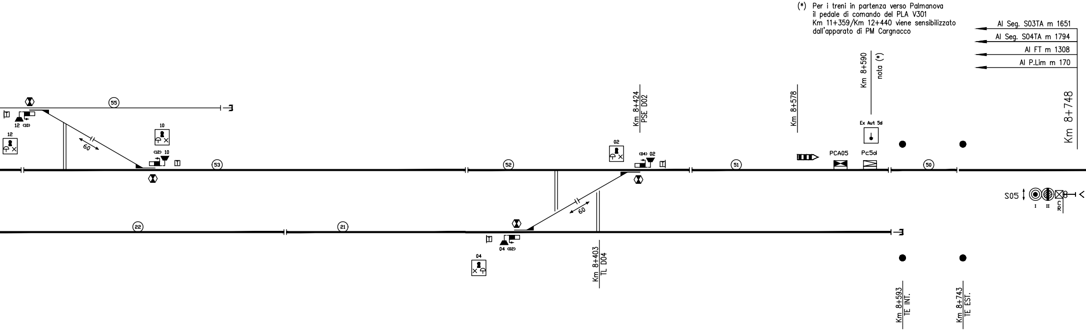

(*) Per i treni in partenza verso Palmanova
il pedale di comando del PLA V301
Km 11+359/Km 12+440 viene sensibilizzato
dall'apparato di PM Cargnacco

Al Seg. S03TA m 1651
Al Seg. S04TA m 1794
Al FT m 1308
Al P.Lim m 170
Km 8+748
Km 8+590
nota (*)
Ex Aut 5d
Km 8+578
Km 8+424
PSE D02
PCA05
Pc5d
S05
I
II
RC
(55)
(53)
(52)
(51)
(50)
(22)
(21)
12
12 (10)
10
(12) 10
02
(04) 02
04
04 (02)
60
60
Km 8+403
TL D04
Km 8+593
TE INT.
Km 8+743
TE EST.

REGIMI DI ESERCIZIO DEL PDS
J – Impresenziato
SPT – Stazione Porta Temporanea
EDCO – Presenziato in esclusione DCO

LIBERI TRANSITI AMMESSI				
01–II–05	–	–	–	05–II–01
–	–	21–II–05	–	–
–	–	–	–	–

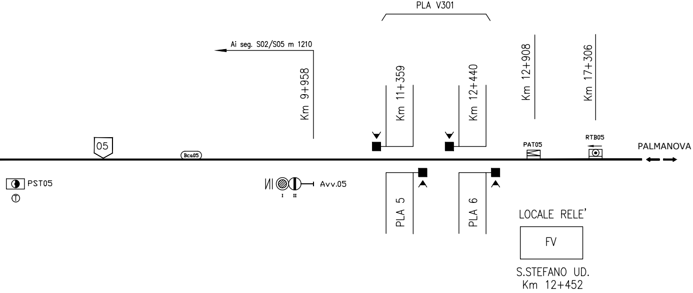
PLA V301
Ai seg. S02/S05 m 1210
Km 9+958
Km 11+359
Km 12+440
Km 12+908
Km 17+306
05
Bca05
PAT05
RTB05
PALMANOVA
PST05
Avv.05
I
II
PLA 5
PLA 6
LOCALE RELE'
FV
S.STEFANO UD.
Km 12+452

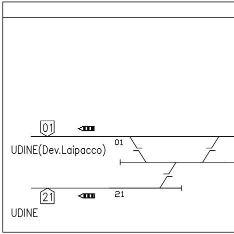
01
UDINE(Dev.Laipacco)
01
21
21
UDINE

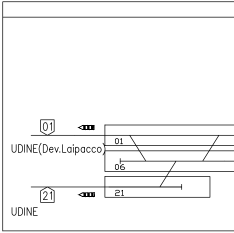
01
UDINE(Dev.Laipacco)
01
06
21
21
UDINE

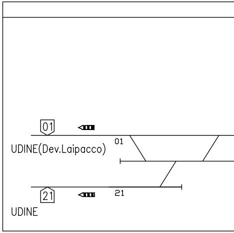
01
UDINE(Dev.Laipacco)
01
21
21
UDINE

ZONE TE

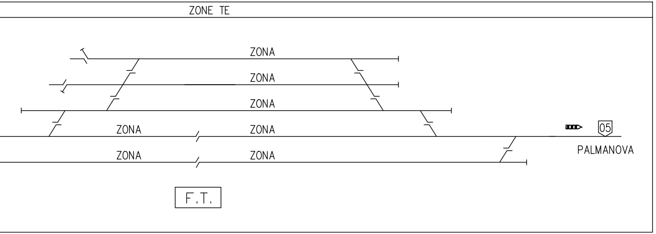
ZONA
ZONA
ZONA
ZONA
ZONA
ZONA
ZONA
05
PALMANOVA
F.T.

ZONE DI ESCLUSIONE DALLA CIRCOLAZIONE

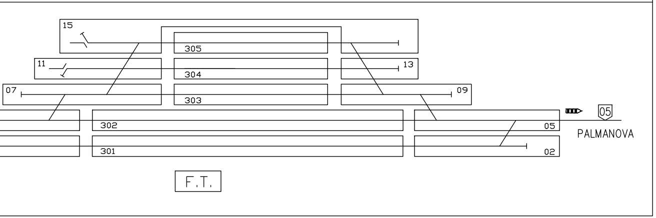
15
305
11
304
13
07
303
09
302
05
301
02
05
PALMANOVA
F.T.

ZONE DI MANOVRA

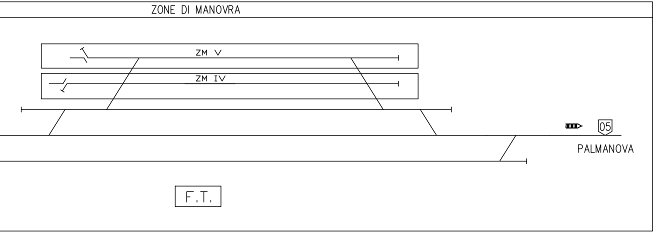
ZM V
ZM IV
05
PALMANOVA
F.T.

COMMITTENTE:

RFI RETE FERROVIARIA ITALIANA
GRUPPO FERROVIE DELLO STATO ITALIANE

CUP: J54H17000130009

PROGETTAZIONE:

ITALFERR
GRUPPO FERROVIE DELLO STATO ITALIANE

DIREZIONE TECNICA
U.O. TECNOLOGIE NORD

PROGETTO DEFINITIVO PER APPALTO

COMPLETAMENTO DEL NODO DI UDINE - PRG E ACC DEL P.M. CARGNACCO E OPERE SOSTITUTIVE DEI PL INTERFERENTI

ACC PM CARGNACCO

Piano Schematico IS - Prima attivazione

SCALA : -

COMMESSA	LOTTO	FASE	ENTE	TIPO DOC.	OPERA/DISCIPLINA	PROGR.	REV.
IZ09	00	D	58	PX	AS0201	001	A

Revis.	Descrizione	Redatto	Data	Verificato	Data	Approvato	Data	Autorizzato Data
A	Emissione esecutiva	S.Buccheri	Mag.2019	A.Borzillo	Mag.2019	S.Lo Presti	Mag.2019	M.Gambaro Mag.2019

File: IZ0900D58PXAS0201001A.dwg

n. Elab.: --