Fase 0

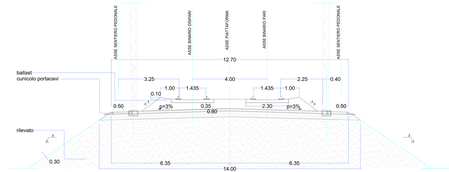

PIANTA IN RETTIFILO

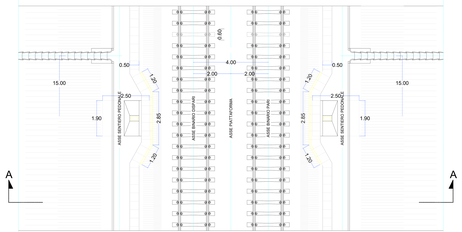

Fase Armamento

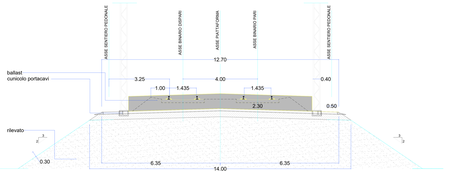

PIANTA IN RETTIFILO

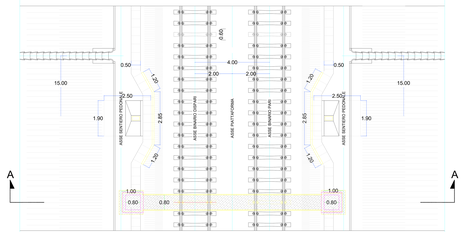

Fase Scavo - Ditta BCM

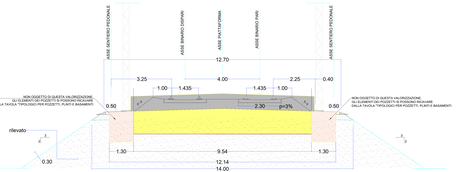

PIANTA IN RETTIFILO

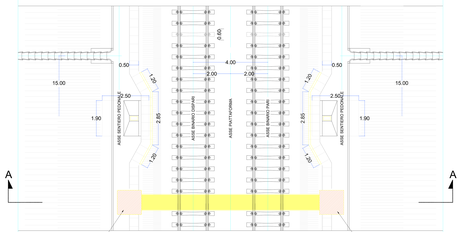

Fase posa tubazioni e Ricoprimento

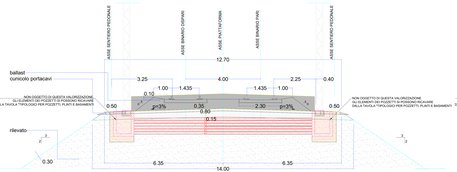

PIANTA IN RETTIFILO

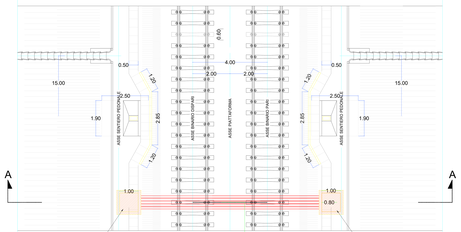

Fase Finale

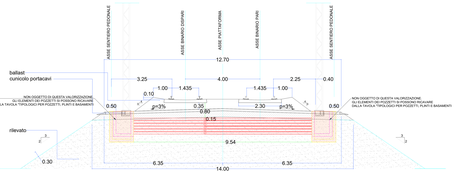

PIANTA IN RETTIFILO

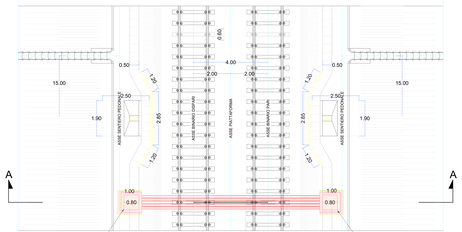

COMMITTENTE:

RFI RETE FERROVIARIA ITALIANA
GRUPPO FERROVIE DELLO STATO ITALIANE

CUP: J00117000120009

PROGETTAZIONE:

ITALFERR
GRUPPO FERROVIE DELLO STATO ITALIANE

DIREZIONE TECNICA
U.O. TECNOLOGIE NORD

PROGETTO DEFINITIVO

COMPLETAMENTO DEL NODO DI UDINE - PRG E ACC DEL P.M. CARONNACCO E OPERE SOSTITUTIVE DEI PL INTERFERENTI

BONIFICA SISTEMATICA TERRESTRE

Tipologia per attraversamenti

SCALA:

COMMESSA	LOTTO	FASE	ENTE	TIPO DOC.	OPERA/DISCIPLINA	PROGR.	REV.
IZ09	00	D	26	PX	BB0900	002	A

Revisione									
Rev.	Descrizione	Redatto	Data	Verificato	Data	Approvato	Data	Autorizzato	Data
A	Emissione esecutiva	A. Grillo	Luglio 2019	A. Grillo	Luglio 2019	G. Lo Grasso	Luglio 2019	M.Gentilini	Luglio 2019

File: IZ09D00TB0900002.dwg

n. Elab.: