
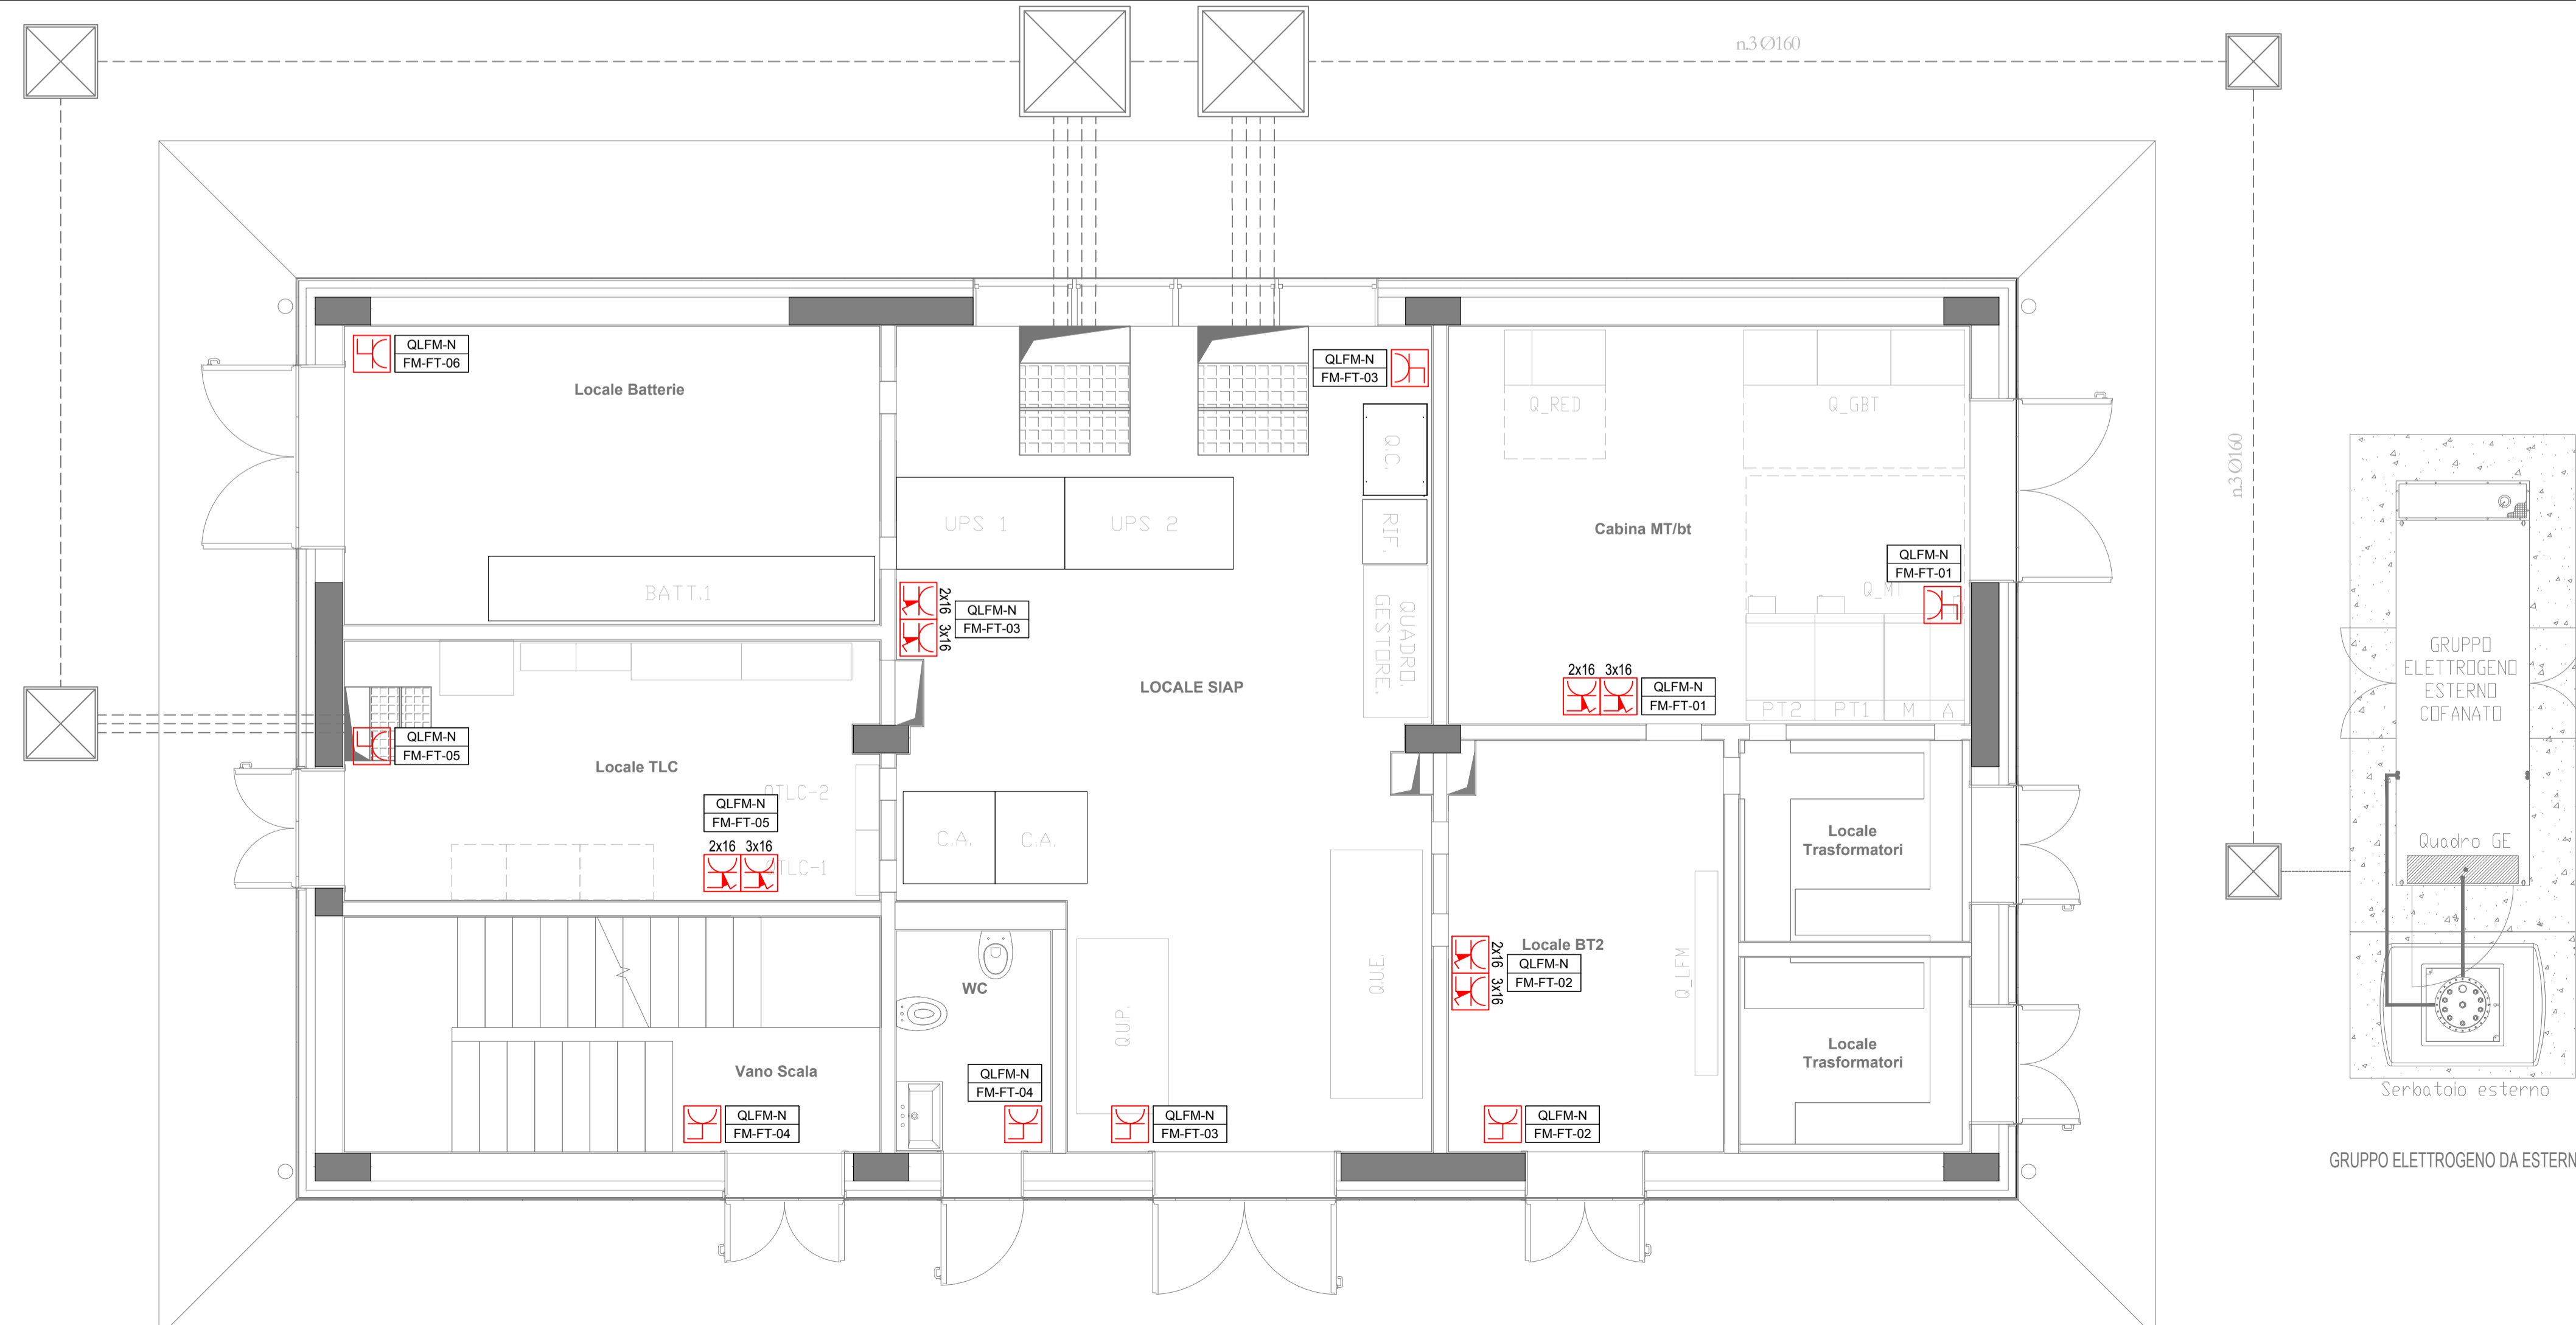
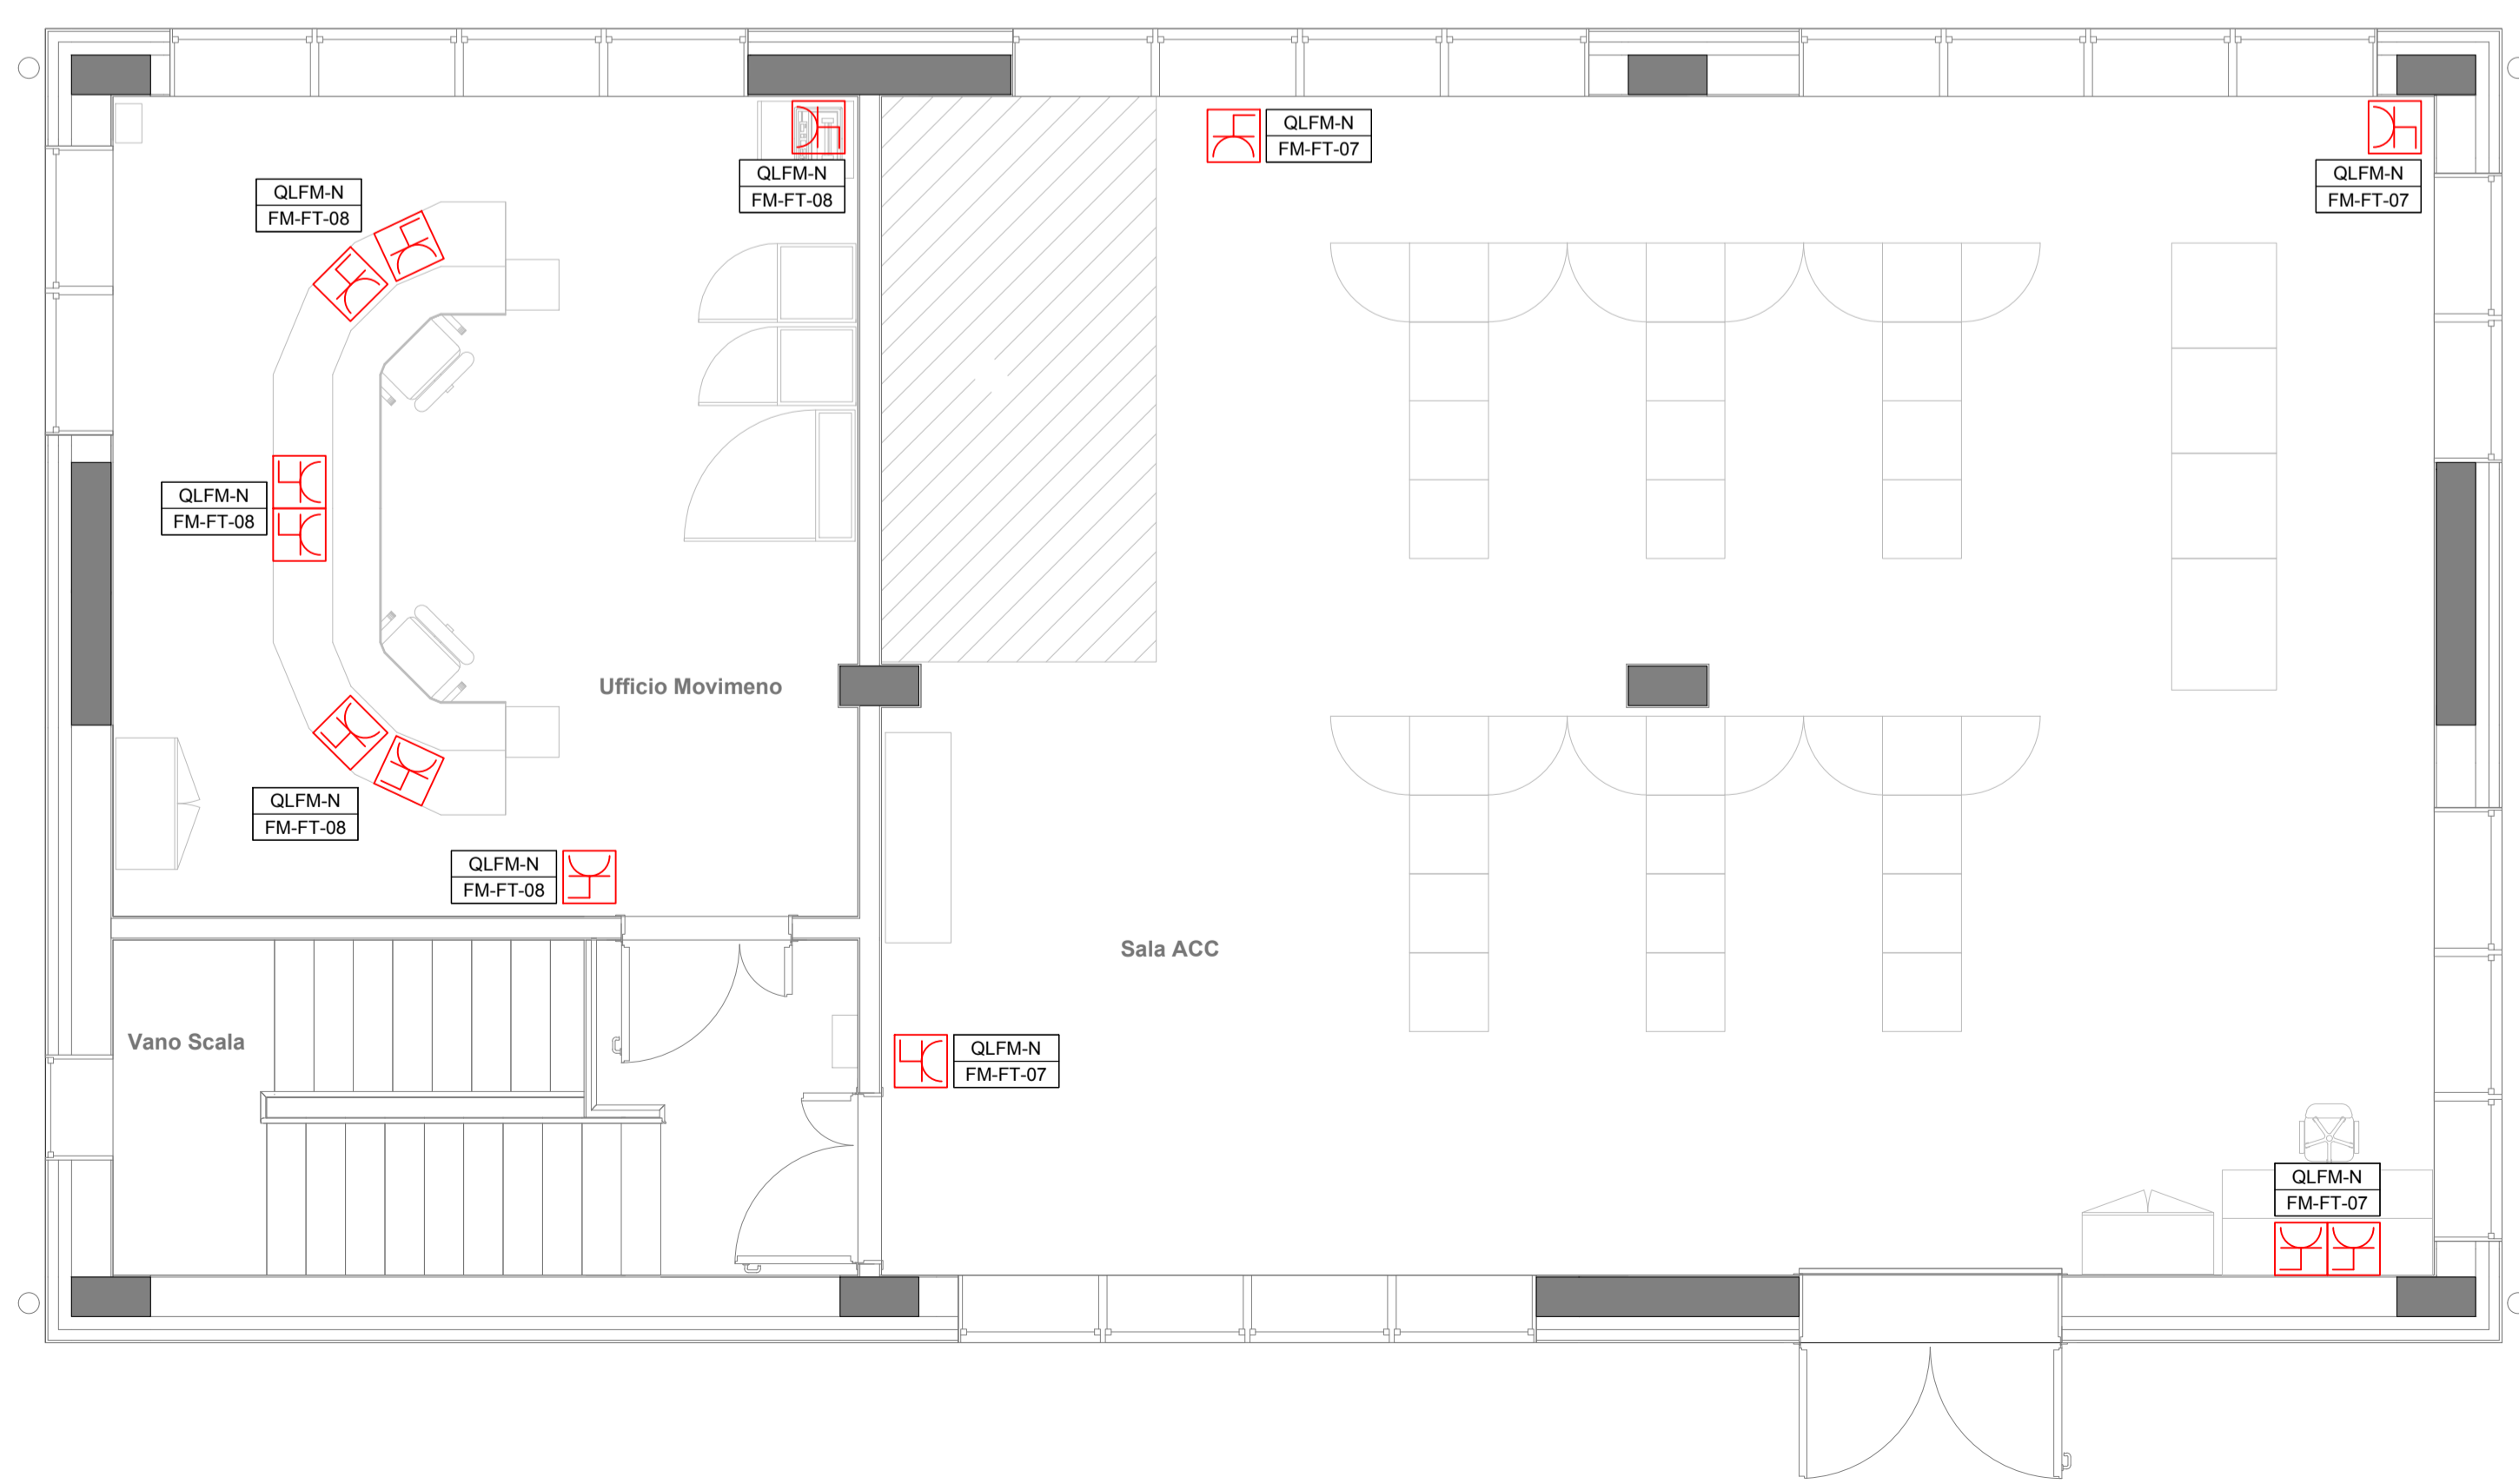


**LEGENDA SIMBOLI IMPIANTI LFM**

	Apparecchio illuminante per installazione tipo prevista da RFI DTG STS ENE SP IFS LF 163A; lampada LED 29W, grado di protezione IP65, IK08, classe di isolamento II, flusso luminoso 3163 lm, sistema di controllo ad onde convogliate, alimentate da generatore.
	Plafoniera di emergenza 12W a LED
	Interruttore unipolare per installazione in scatola porta frutto in resina IP 40 fissata a parete
	Deviatore per installazione in scatola porta frutto in resina IP 40 fissata a parete
	Presse 2P+T 16A 230V tipo P40 - Frutto in resina per installazione in scatola in resina IP40 da parete
	Gruppo prese industriali in materiale termoplastico per montaggio a parete composto da: 1 presa IP44 interbloccata CEE17 2P+T 16A 230V 1 presa IP44 interbloccata CEE17 3P+T 16A 400V

**LEGENDA TARGHETTE**

	A: NOME QUADRO
	B: SEZIONE QUADRO
	C: TIPO DI APPARATO
	D: TIPO DI EDIFICIO
	E: SEQUENZIALE CIRCUITO

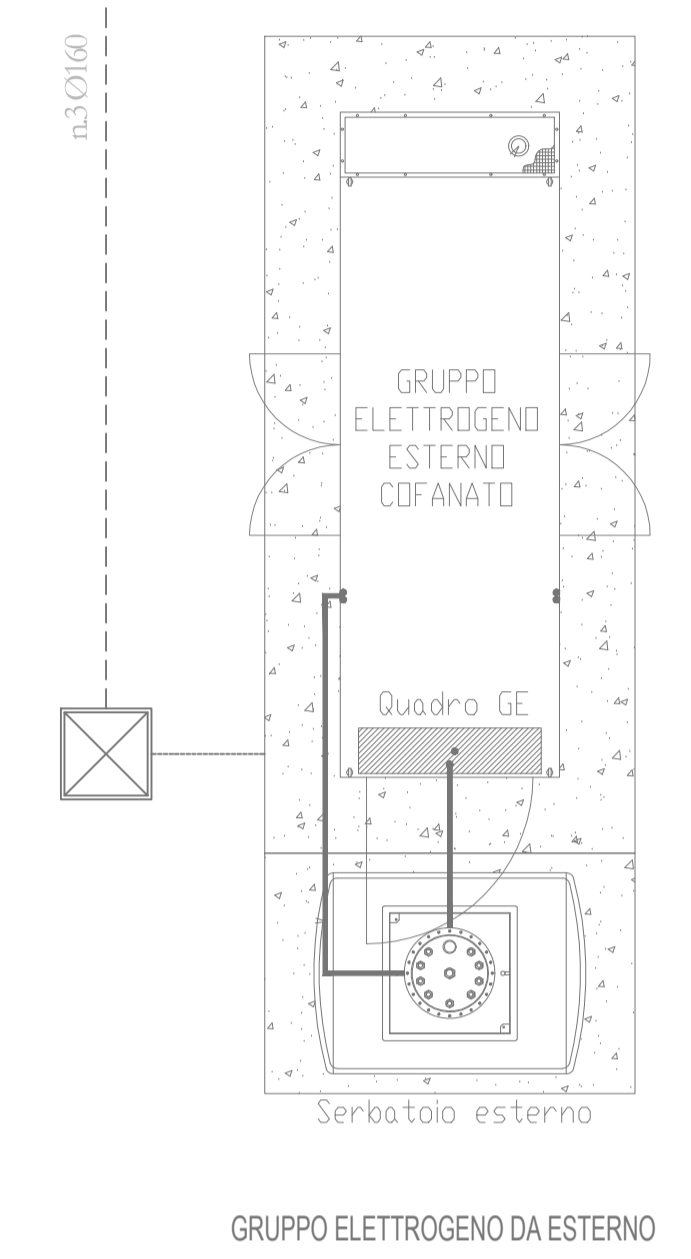

PROGETTAZIONE:

CUP J54H17000130009

**U.O. TECNOLOGIE NORD**

**PROGETTO DEFINITIVO**

**COMPLETAMENTO DEL NODO DI UDINE**

**PM CARGNACCO**

**PRG e ACC del nuovo PM di Cargnacco e delle opere sostitutive dei P.L. interferenti con il nuovo PM**

**ACC PM CARGNACCO**

**FABBRICATO - IMPIANTI LFM**

**Lay-out disposizione apparecchiature LFM**

SCALA: 1:50

COMMESSA	LOTTO	FASE	ENTE	TIPO DOC.	OPERA/DISCIPLINA	PROGR.	REV.
I209	00	D	518	PB	LF0200	001	A

Revis.	Descrizione	Redatto	Data	Verificato	Data	Approvato	Data	Autorizzato/Data
A	Emissione Definitiva	G. D'Amico	Settembre 2019	C. Vaccaro	Settembre 2019	S. La Prati	Settembre 2019	M. Giarlano Settembre 2019

