
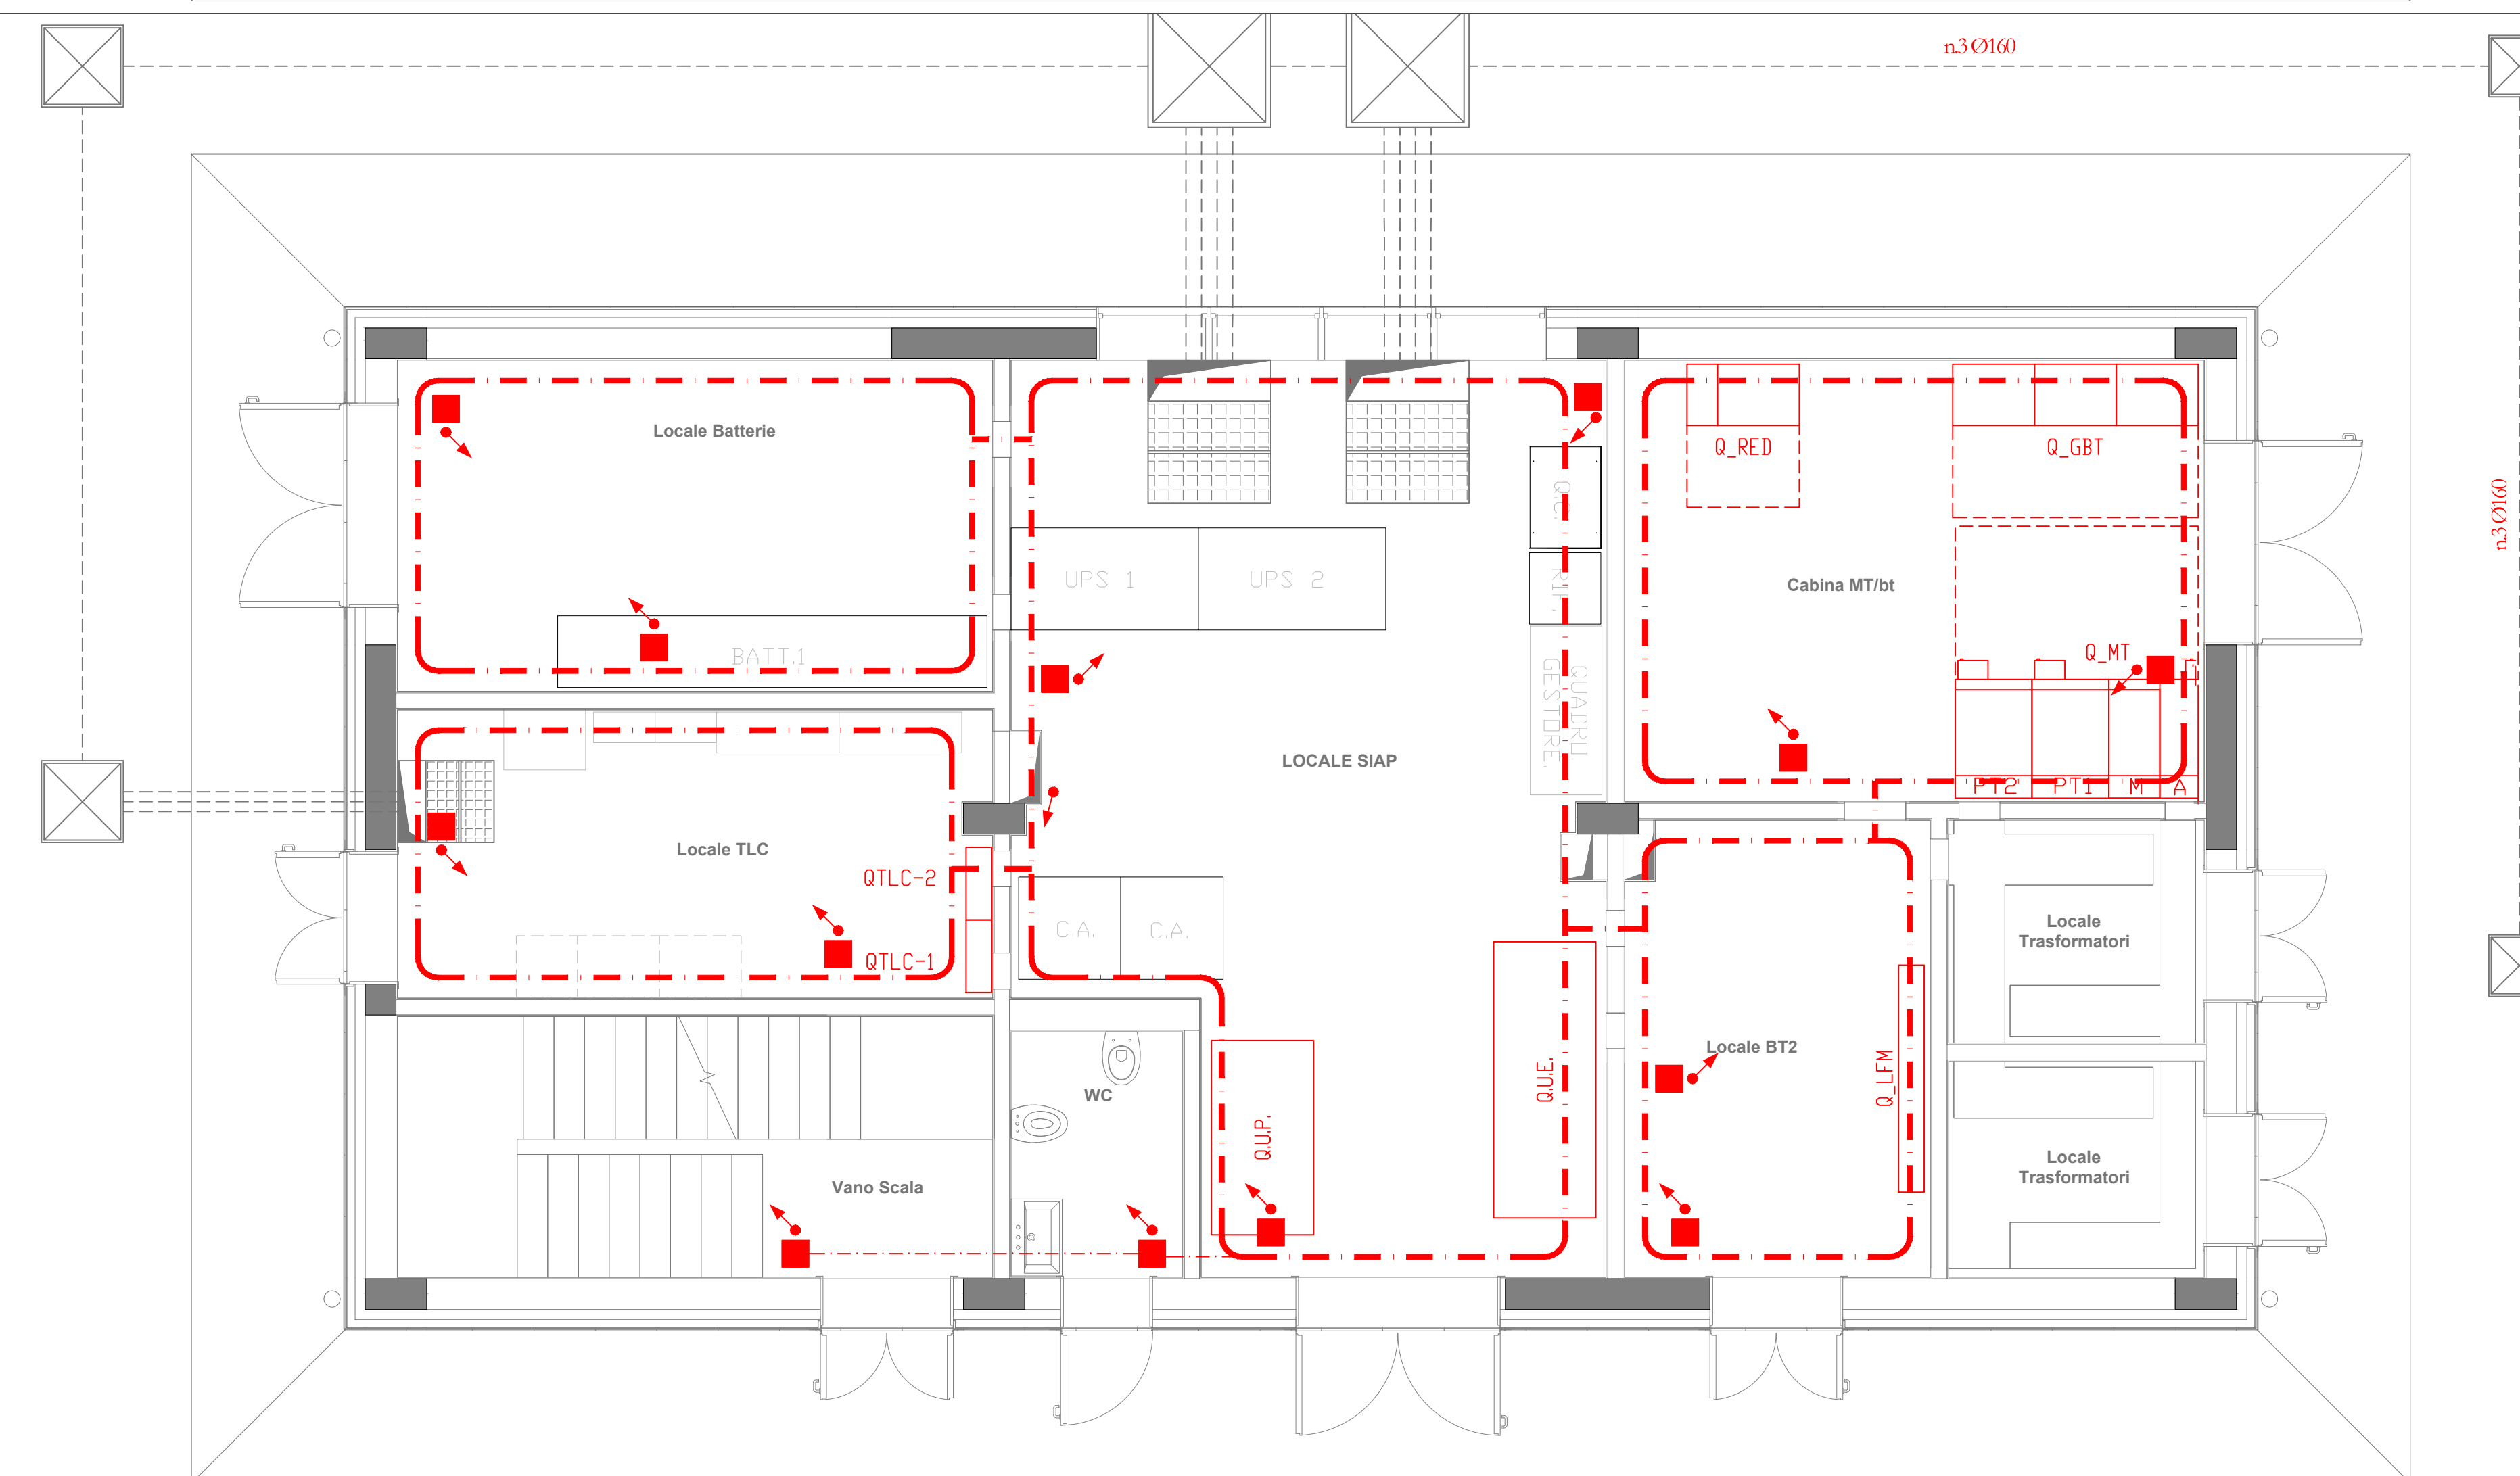


LEGENDA SIMBOLI IMPIANTI LFM

	Montante salita/discesa
	Scatola di derivazione in lega leggera 100x100x50mm - grado di protezione IP55 - morsetteria classe II
	Canaletta in acciaio zincato 300x100mm per distribuzione principale circuiti di alimentazione "Normale" Installazione sotto pavimento sopraelevato
	Canaletta in acciaio zincato 120x100mm per distribuzione principale circuiti di alimentazione "No-break" Installazione sotto pavimento sopraelevato
	Tubo in PVC rigido Ø32mm per distribuzione secondaria circuiti di alimentazione "Normale"
	Tubo in PVC rigido Ø32mm per distribuzione secondaria circuiti di alimentazione "No-Break"

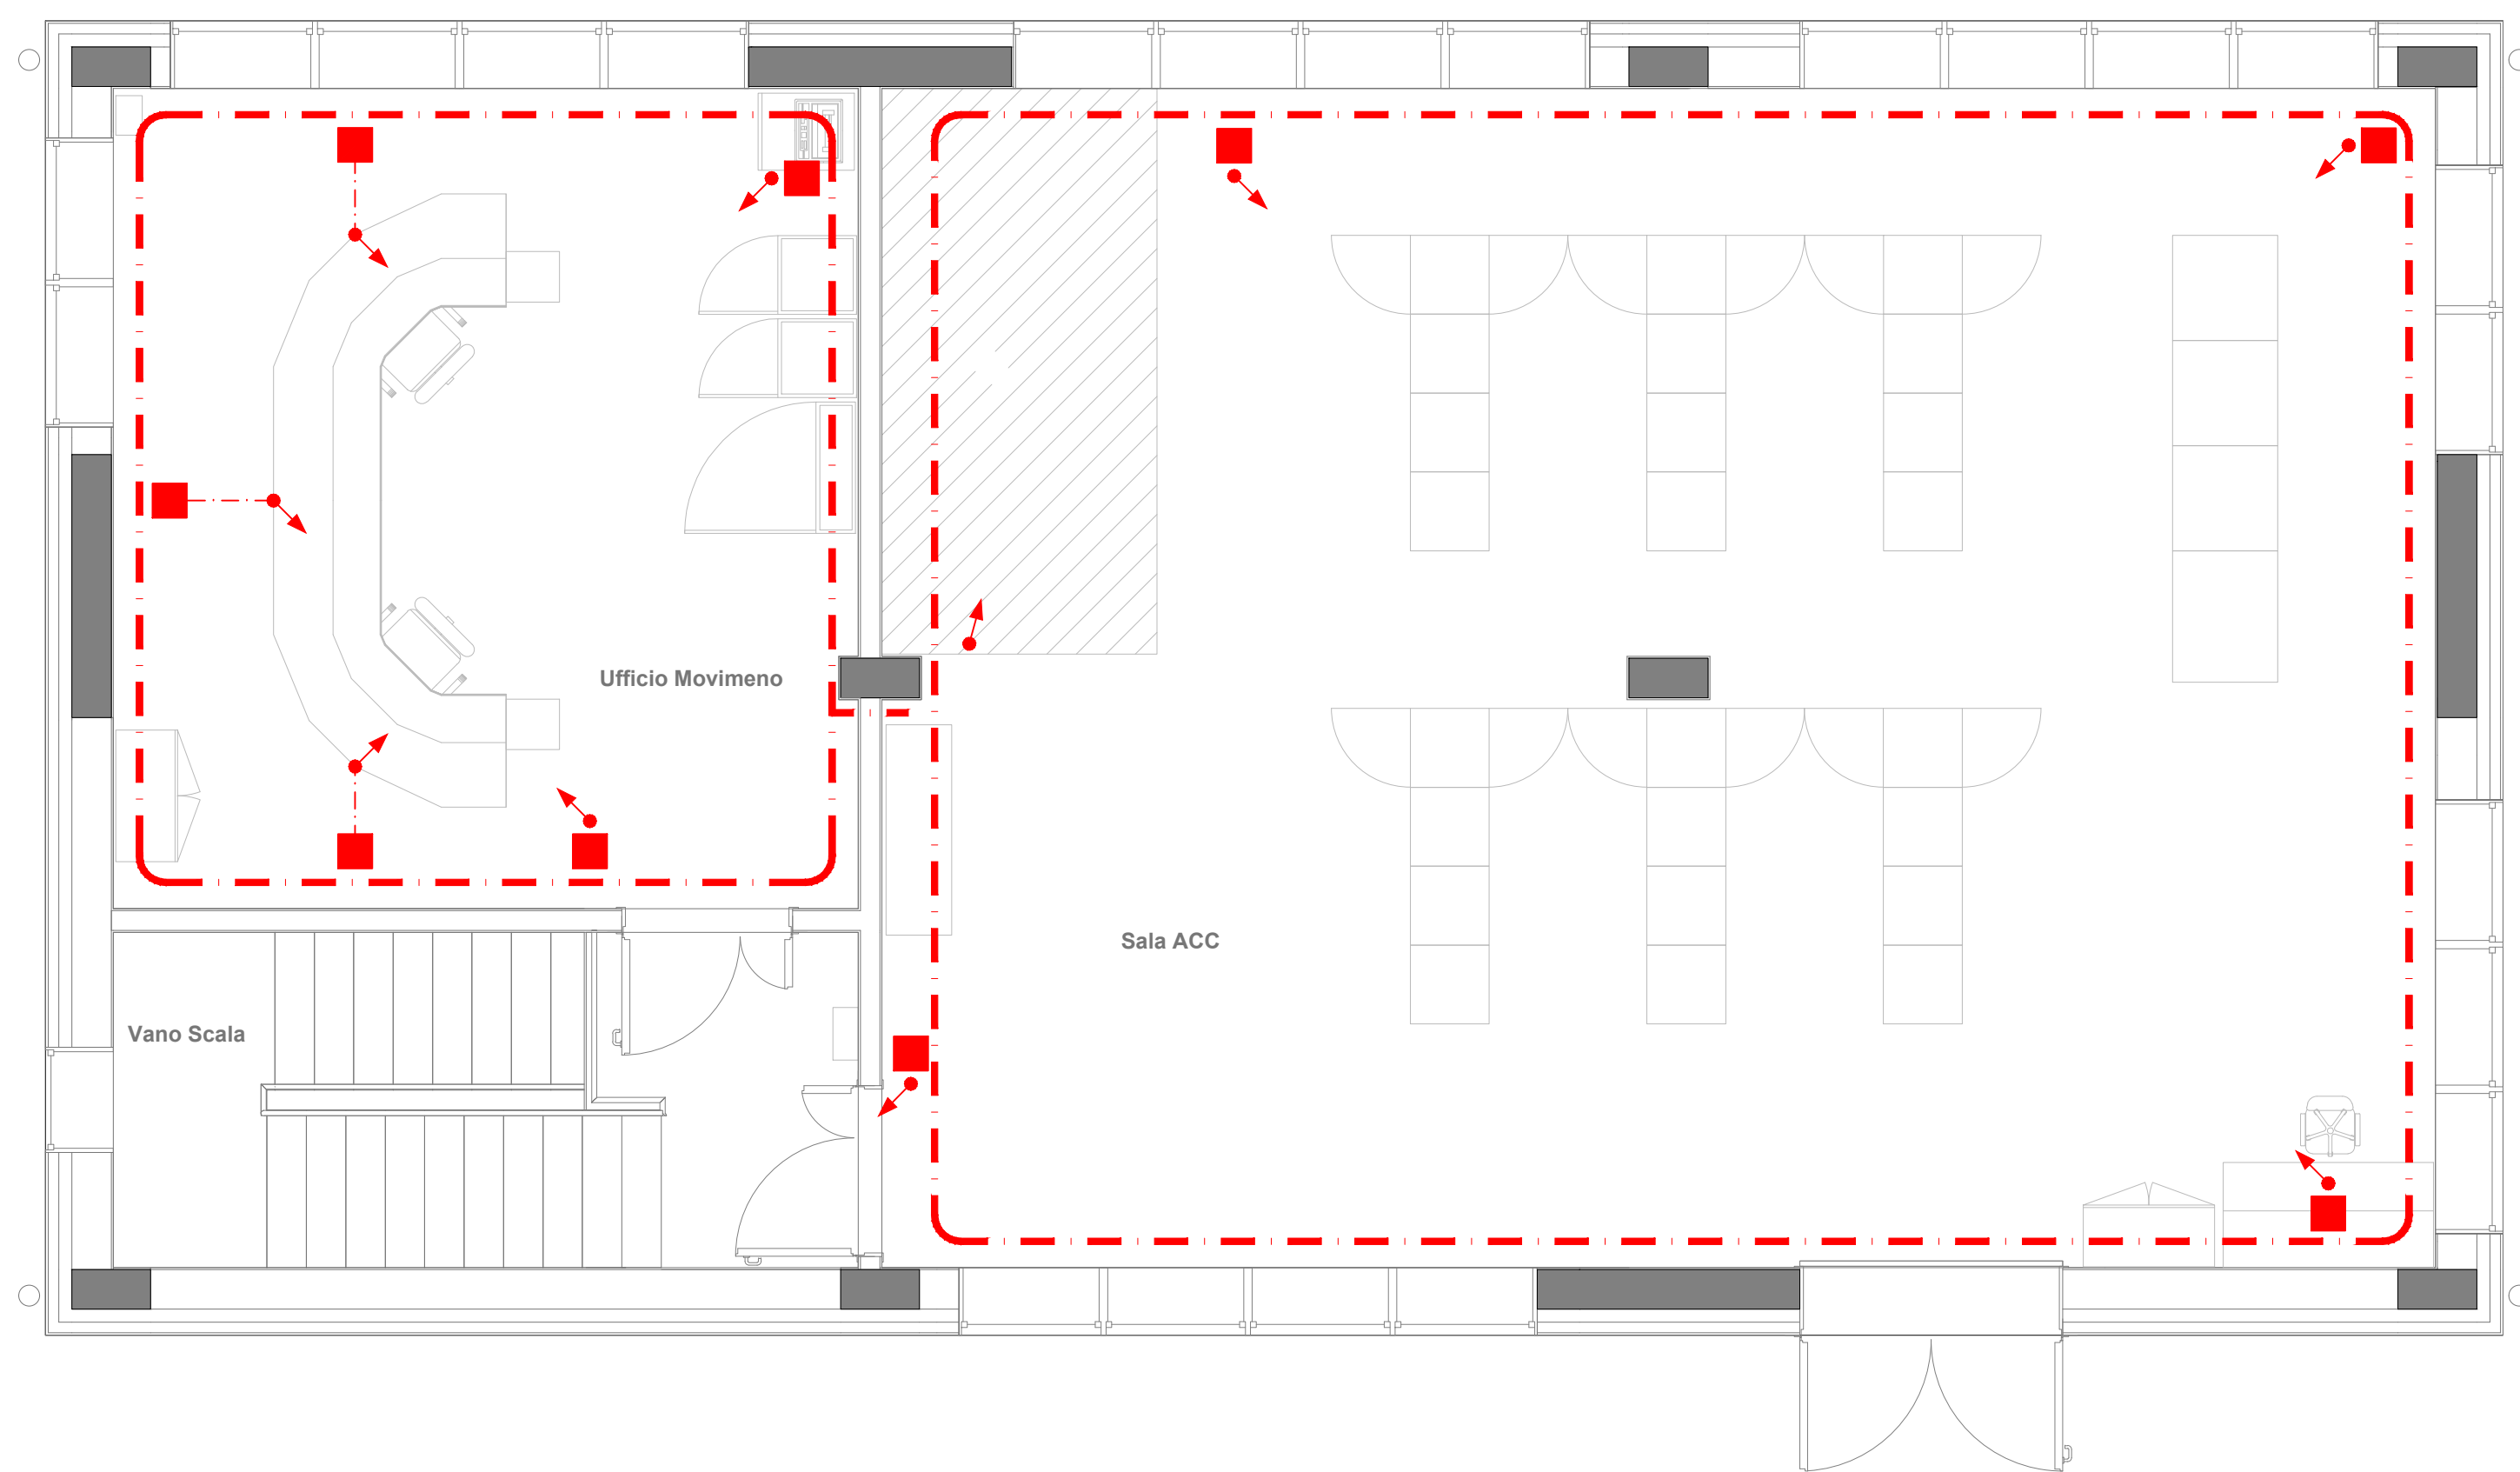

CUP J54H17000130009

U.O. TECNOLOGIE NORD
PROGETTO DEFINITIVO
COMPLETAMENTO DEL NODO DI UDINE
PM CARGNACCO
PRG e ACC del nuovo PM di Cargnacco e delle opere sostitutive dei P.L. interferenti con il nuovo PM
 ACC PM CARGNACCO
 FABBRICATO - IMPIANTI LFM
 Lay-out canalizzazioni

SCALA: 1:50

COMMESSA	LOTTO	FASE	ENTE	TIPO DOC.	OPERA/DISCIPLINA	PROGR.	REV.
I209	00	D	5/8	P/B	LF0200	002	A

Revis.	Descrizione	Redatto	Data	Verificato	Data	Approvato	Data	Autorizzato/Data
A	Emissione Definitiva	G. D'Amico	Settembre 2019	C. Vaccaro	Settembre 2019	S. Lo Presti	Settembre 2019	M. Garibano Settembre 2019

