


SCHEMA A BLOCCHI ALIMENTAZIONI

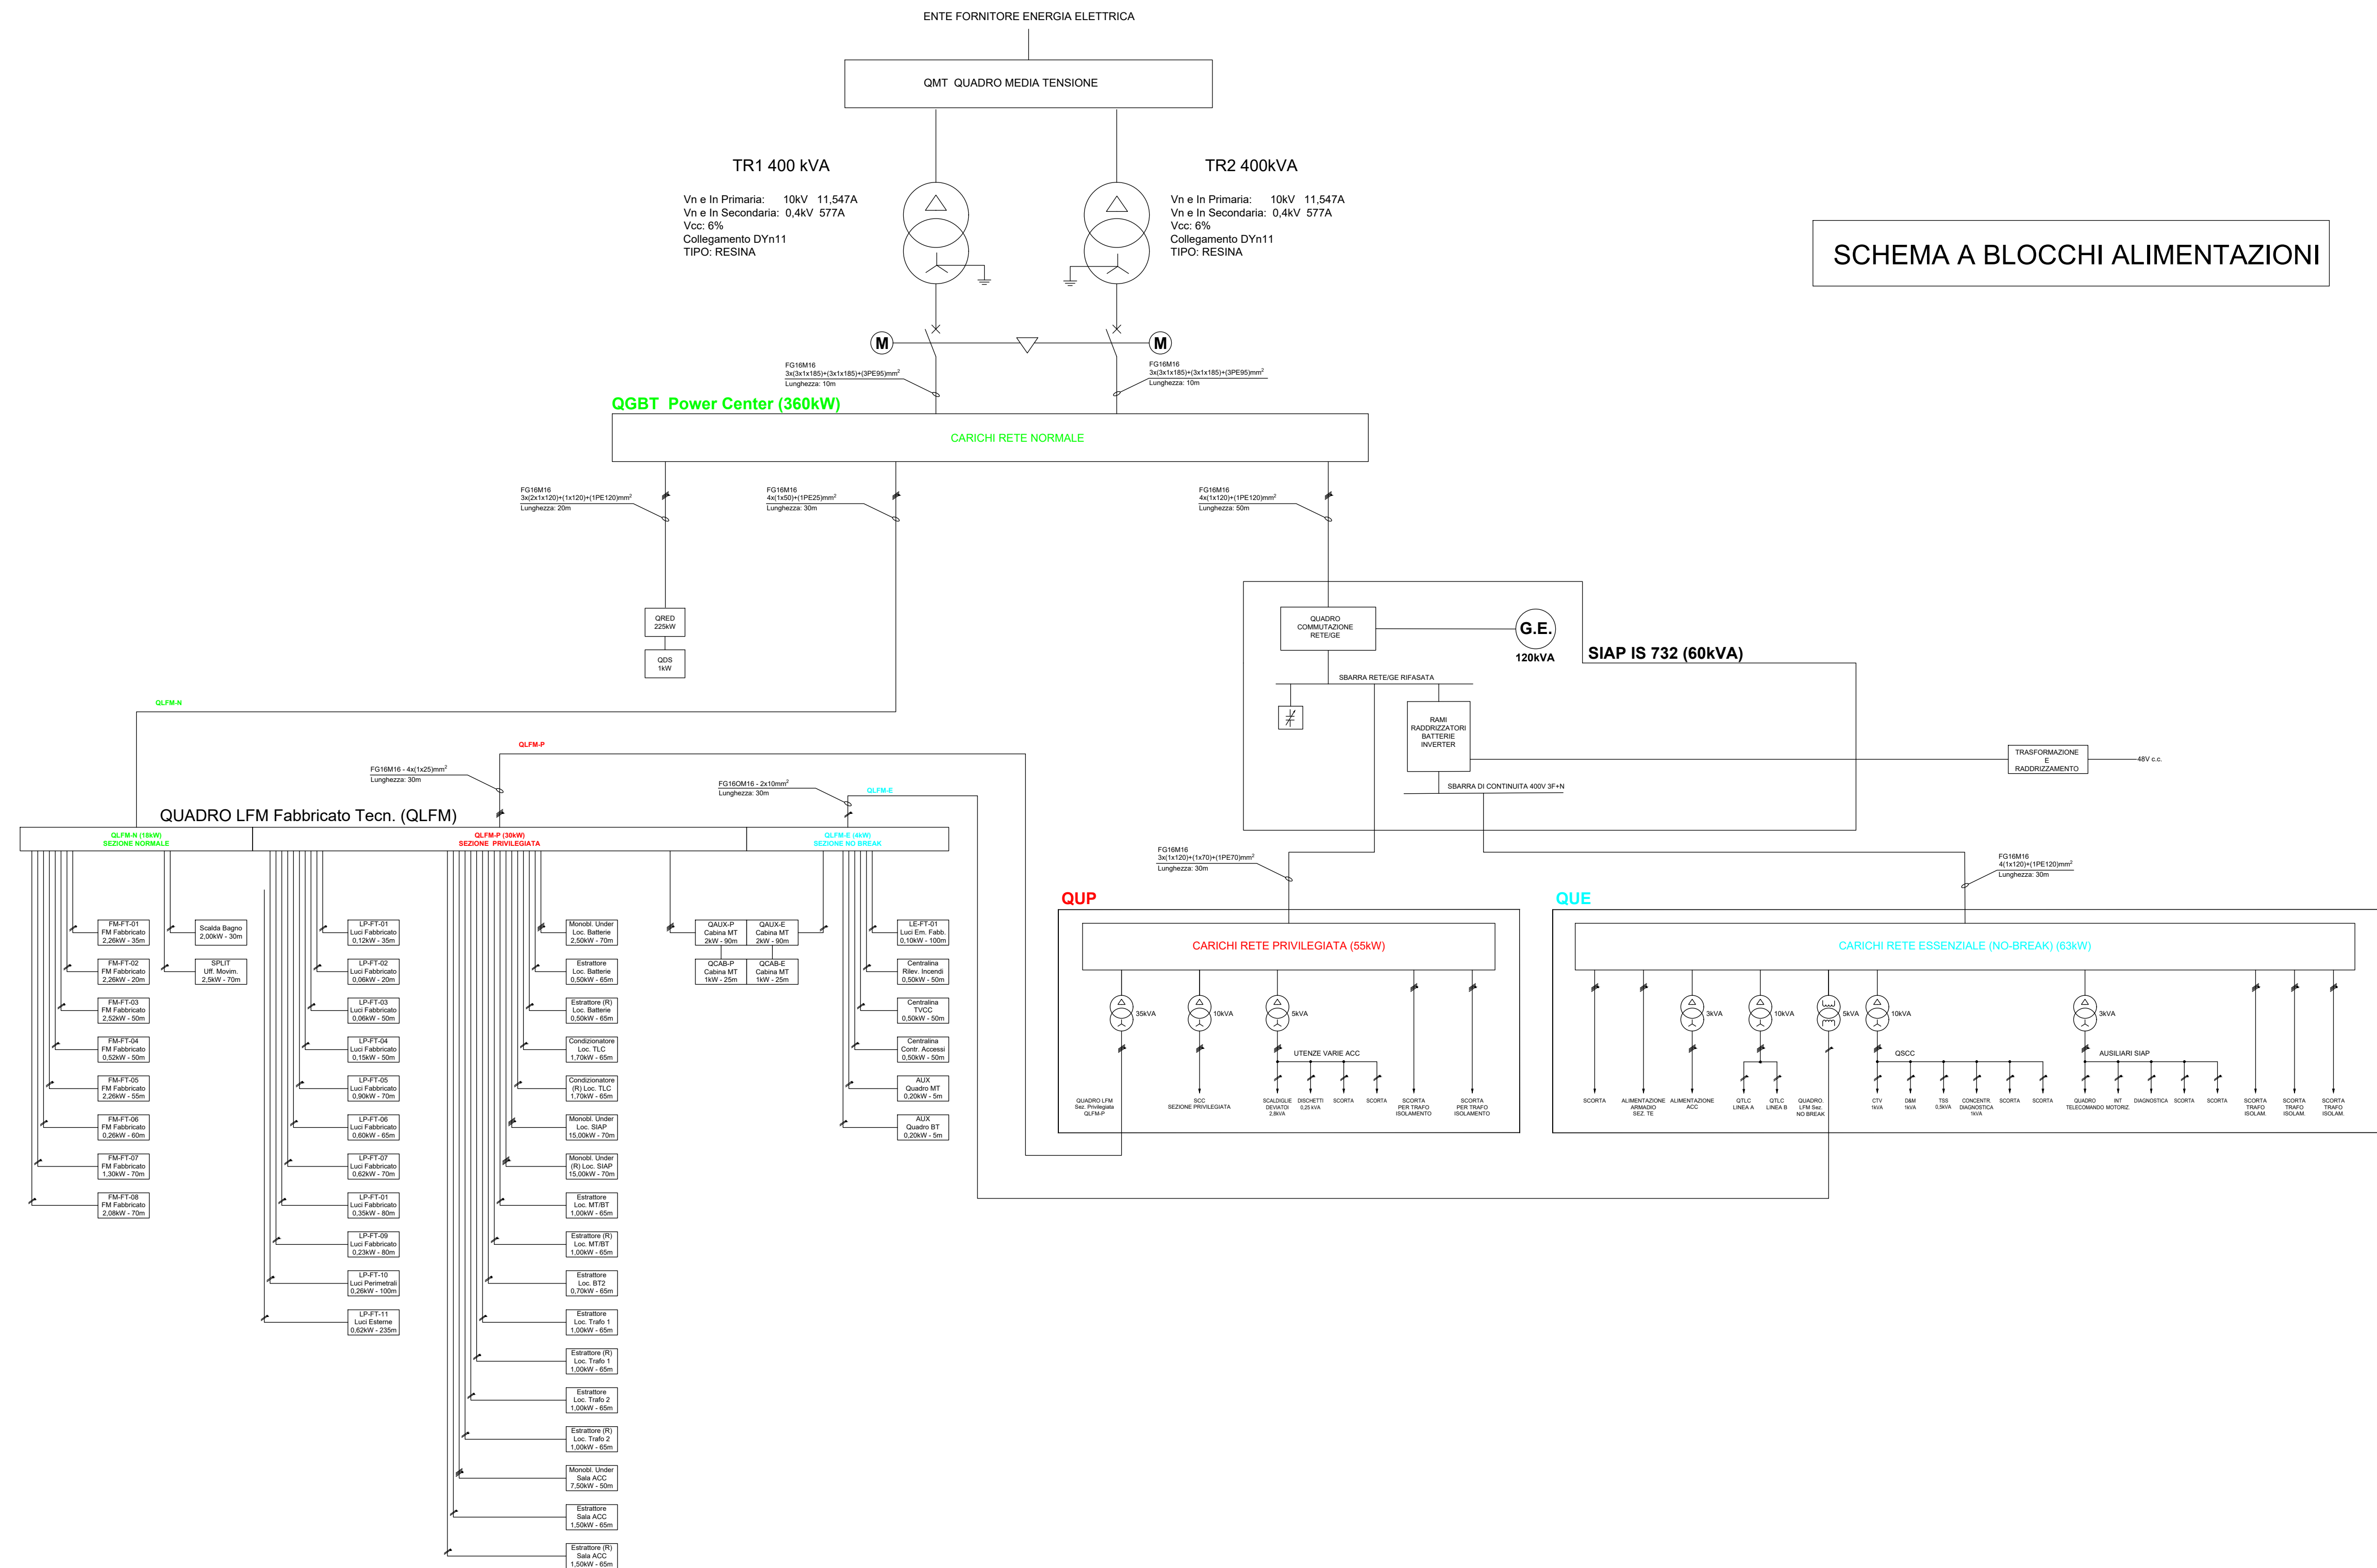

PROGETTAZIONE:

CUP J54H17000130009

U.O. TECNOLOGIE NORD
PROGETTO DEFINITIVO
COMPLETAMENTO DEL NODO DI UDINE
PM CARGNACCO
PRG e ACC del nuovo PM di Cargnacco e
delle opere sostitutive dei P.L. interferenti con il nuovo PM
ACCM PM CARGNACCO
IMPIANTI LFM
Schema a blocchi delle alimentazioni e distribuzione dei carichi

SCALA: -

COMMESSA	LOTTO	FASE	ENTE	TIPO DOC.	OPERA/DISCIPLINA	PROGR.	REV.
I209	00	D	58	DX	LF0200	001	A

Revis.	Descrizione	Redatto	Data	Verificato	Data	Approvato	Data	Autorizzato/Data
A	Emissione Definitiva	G. Disaldi	Settembre 2019	C. Vacca	Settembre 2019	S. Lo Presti	Settembre 2019	M. Gamboro Settembre 2019

