KEY PLAN

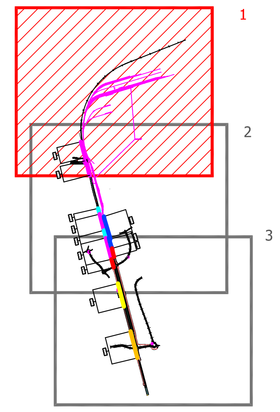

LEGENDA

AMBITO DI STUDIO ACUSTICO

AMBITO DI STUDIO
(0-300 m per lato da binario esterno)

IDENTIFICATIVO RICETTORE

1xxx P – Numero ricettore fascia A / lato dispari; Numero di piani del ricettore

2xxx P – Numero ricettore fascia A / lato pari; Numero di piani del ricettore

3xxx P – Numero ricettore fascia B / lato dispari; Numero di piani del ricettore

4xxx P – Numero ricettore fascia B / lato pari; Numero di piani del ricettore

5xxx P – Numero ricettore fascia esterna / lato dispari; Numero di piani del ricettore

6xxx P – Numero ricettore fascia esterna / lato pari; Numero di piani del ricettore

DESTINAZIONE D'USO RICETTORE

- Commerciale e servizi
- Residenziale
- Industriale ed artigianale
- Pertinenza FS
- Ruderi, Dismessi, Box e Depositi
- Fabbricati espropriati/in demolizione
- X - Facciata cieca (senza Infissi)

FASCE DI PERTINENZA ACUSTICA FERROVIARIA - D.P.R. 18/11/1998 n.459

- Fascia A (0-100 m per lato da binario esterno)
- Fascia B (100-250 m per lato da binario esterno)

FASCE DI PERTINENZA ACUSTICA DI INFRASTRUTTURE STRADALI CONCORSUALI - D.P.R. 30/04/2004 n.142

Fascia per strada esistente di Tipo B (CdS)
- Fascia A (0-100 m per lato dal ciglio)
- Fascia B (100-250 m per lato dal ciglio)

Fascia per strada esistente di tipo C (CdS) - sottotipo ai fini acustici Cb
- Fascia A (0-100 m per lato dal ciglio)
- Fascia B (100-150 m per lato dal ciglio)

MOSAICO PIANI DI CLASSIFICAZIONE ACUSTICA COMUNALE (PCCA)

PCCA ai sensi della L.447/95

- Classe I
- Classe II
- Classe III
- Classe IV
- Classe V
- Classe VI

OPERE DI MITIGAZIONE ACUSTICA

Barriera antirumore
(codifica, Modulo, Lunghezza)

Gli estremi delle schermature acustiche indicati in planimetria potranno subire minime modifiche in fase di progettazione esecutiva in funzione di specifiche condizioni al contorno, ma comunque di entità tale da non modificare l'efficacia mitigativa complessiva.

- BA-X-XX H04_ _m
- BA-X-XX H05_ _m
- BA-X-XX H06_ _m
- BA-X-XX H07_ _m
- BA-X-XX H08_ _m
- BA-X-XX H10_ _m

COMMITTENTE:

RFI RETE FERROVIARIA ITALIANA
GRUPPO FERROVIE DELLO STATO ITALIANE

PROGETTAZIONE:

ITALFERR
GRUPPO FERROVIE DELLO STATO ITALIANE

CUP J54H17000130009

U.O. ARCHITETTURA, AMBIENTE E TERRITORIO

PROGETTO DEFINITIVO

COMPLETAMENTO DEL NODO DI UDINE

PM CARGNACCO

PRG e ACC del nuovo PM di Cargnacco e delle opere sostitutive del P.L. interferenti con il nuovo PM

STUDIO ACUSTICO

Planimetria degli interventi di mitigazione acustica - tav.1 di 3

SCALA: 1:2000

COMMESSA	LOTTO	FASE	ENTE	TIPO DOC.	OPERA/DISCIPLINA	PROGR.	REV.
IZ09	00	D	22	P6	IM0004	004	A

Rev.	Descrizione	Redatto	Data	Verificato	Data	Approvato	Data	Autorizzato Data
A	Emissione Definitiva	E.Zalo	Settembre 2019	E.Zalo A.Corvaja	Settembre 2019	S. Lo Presti	Settembre 2019	D.Ludovici Settembre 2019

File: IZ0900D22P6IM0004004A.dwg

n. Elab.: