
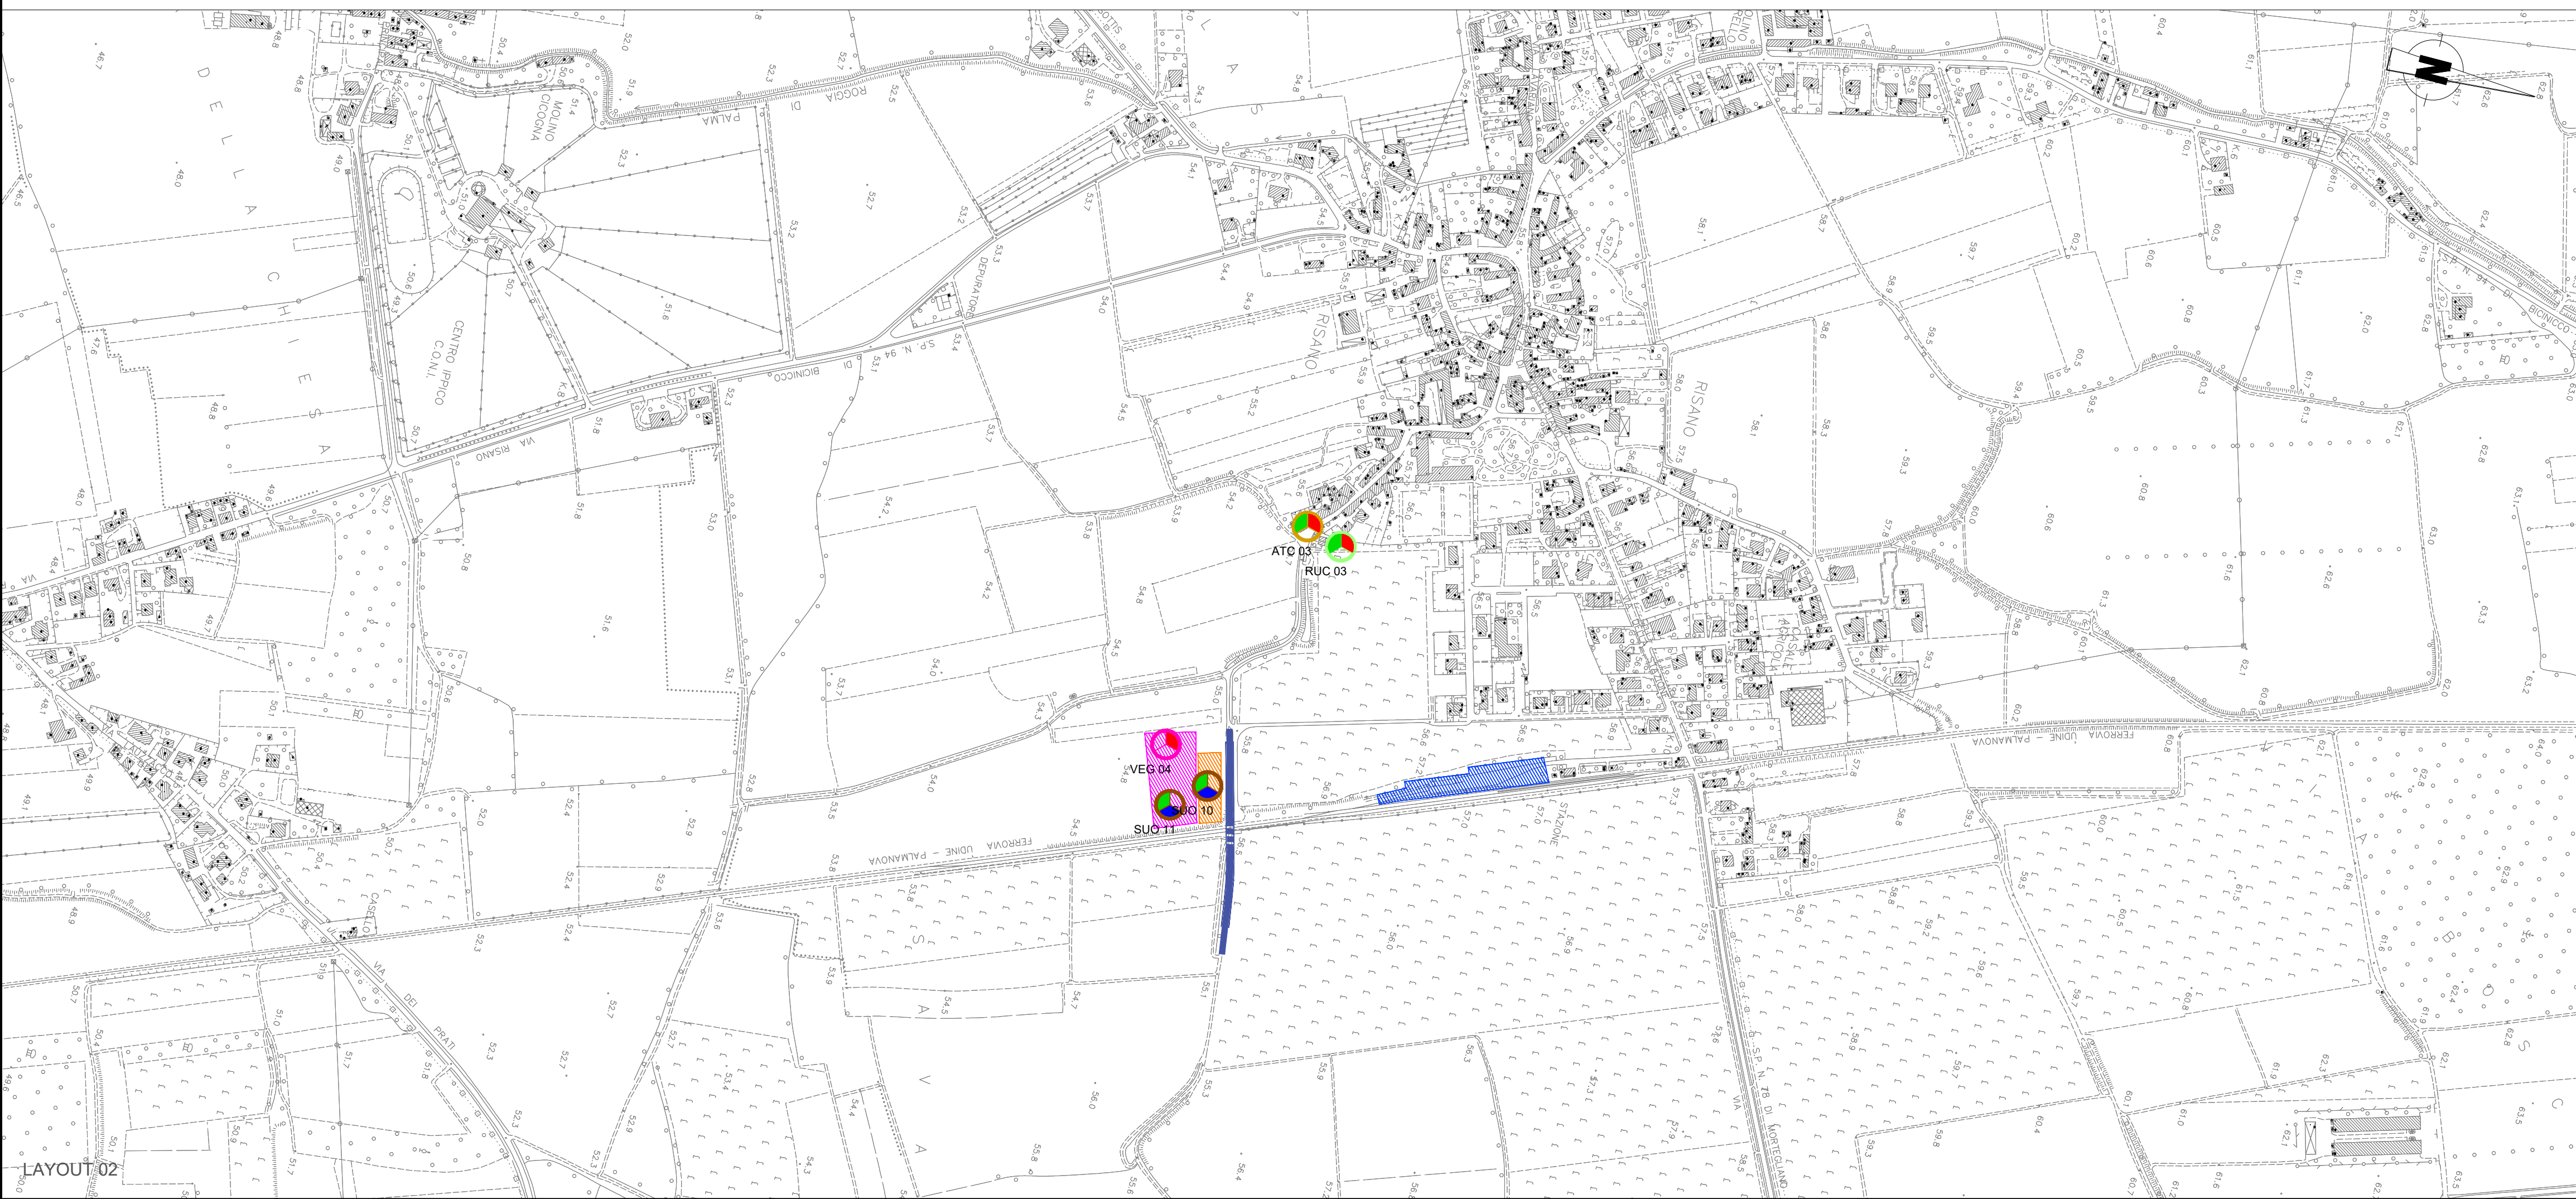


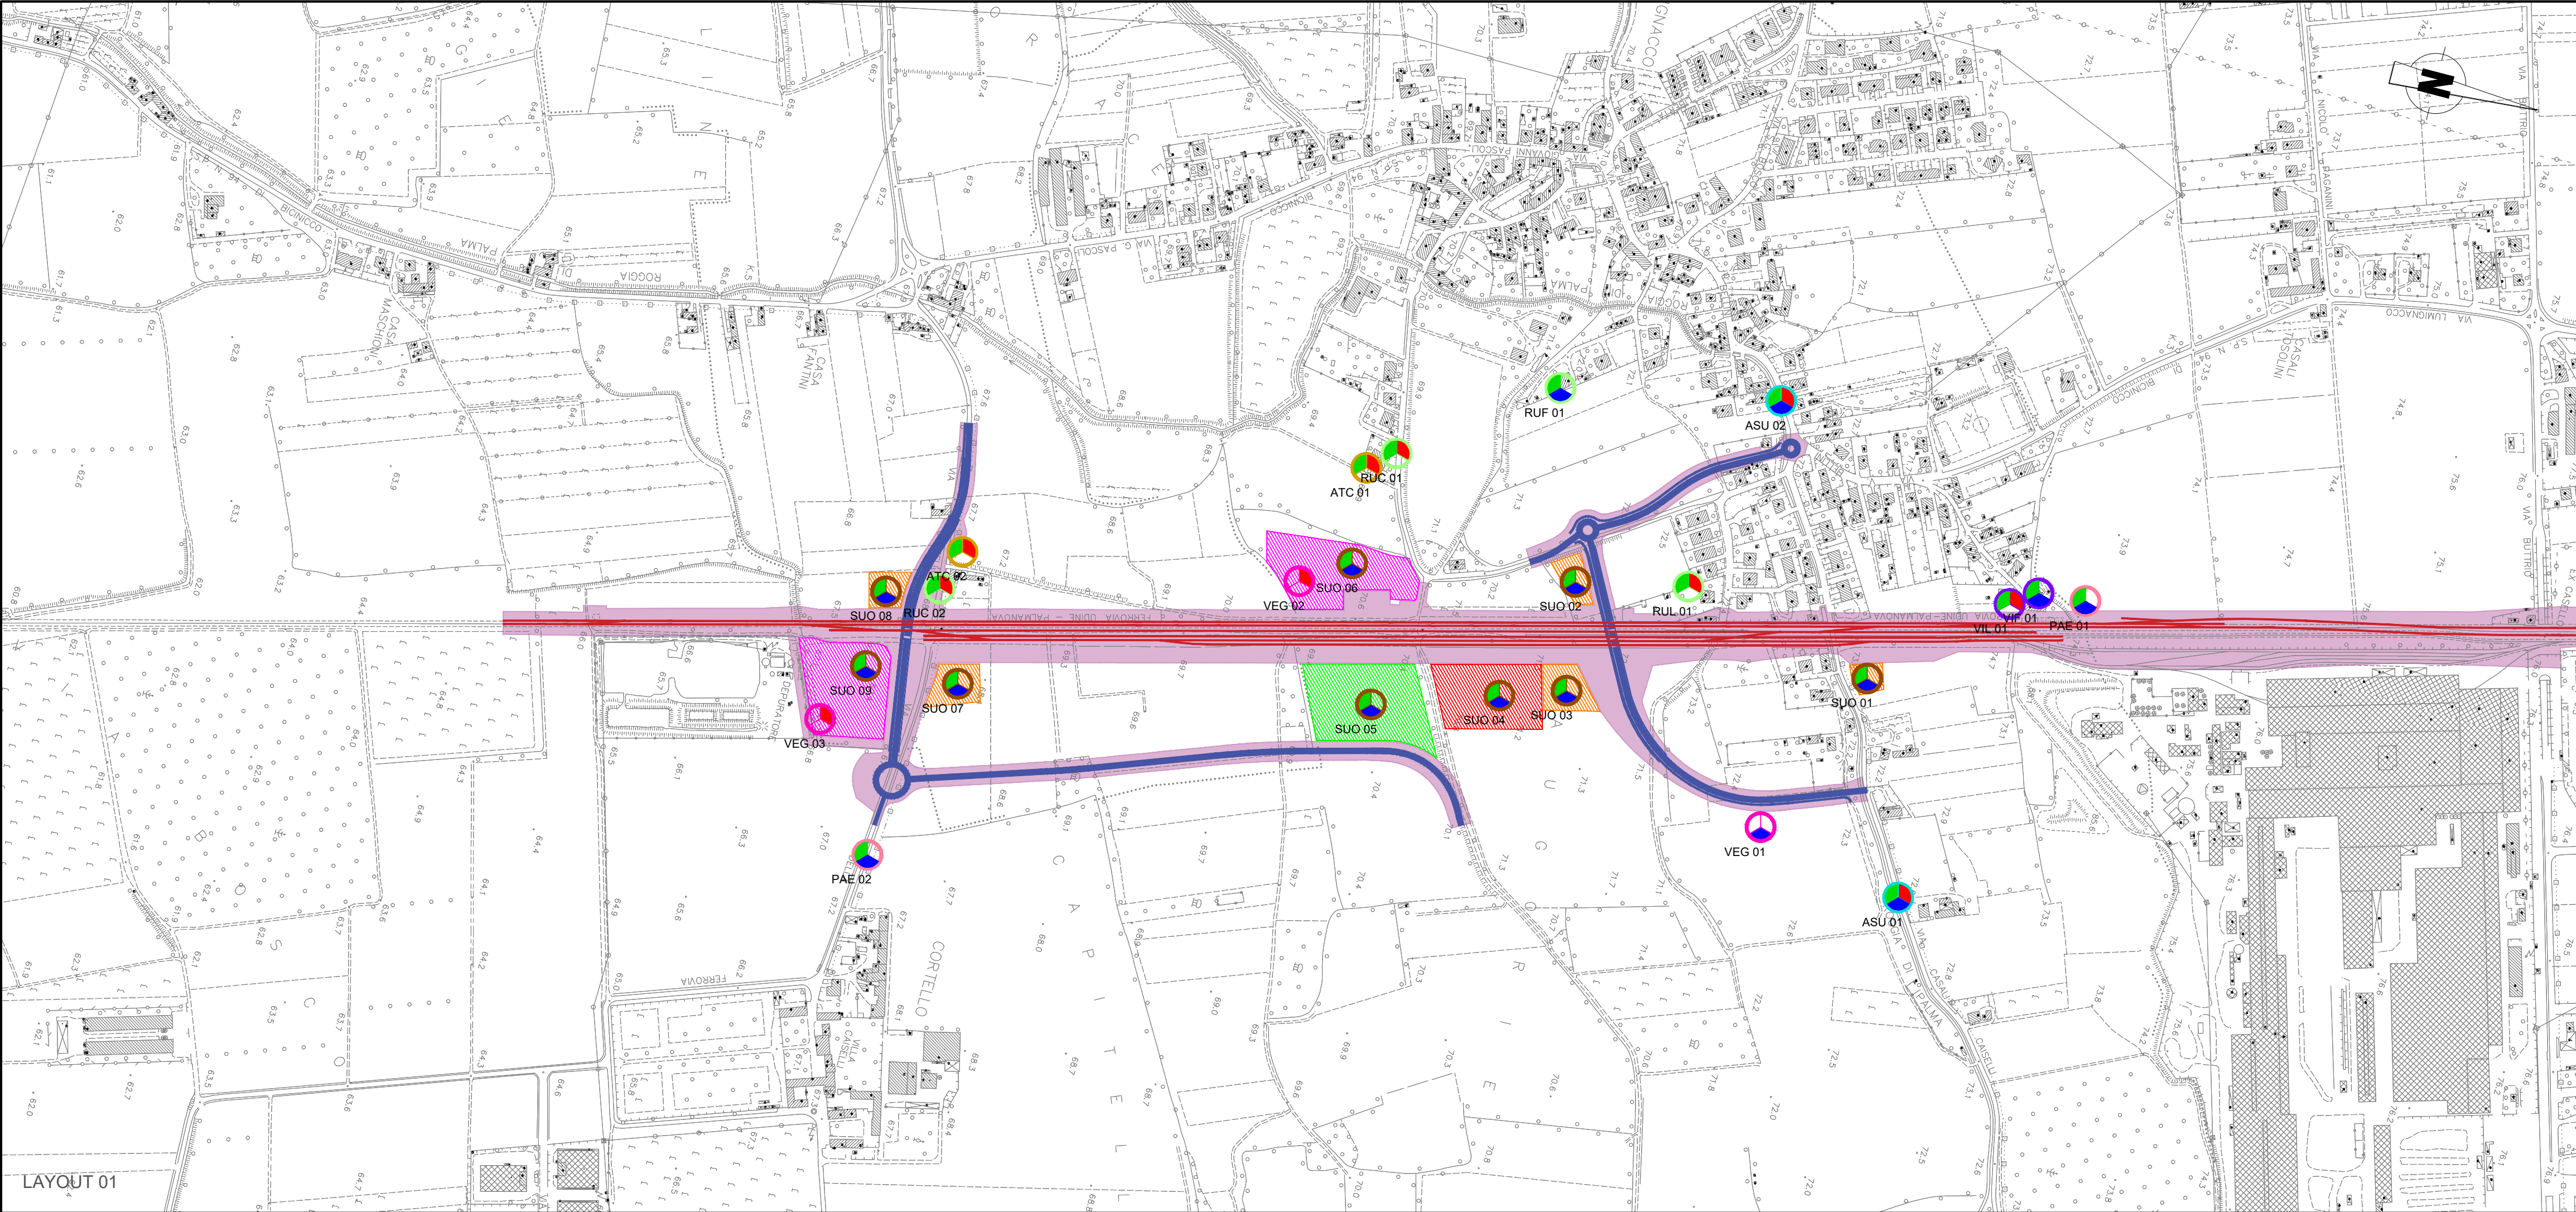

LEGENDA

PROGETTO

Tracciato asse ferroviario

Tracciato stradale

CANTIERI

CO - CANTIERE OPERATIVO

AT - AREA TECNICA

CA - CANTIERE DI ARMAMENTO

AS - AREA DI STOCCAGGIO

CB - CANTIERE BASE

AREA DI LAVORO


PUNTI DI MONITORAGGIO			
Simbolo	Descrizione	Simbolo	Descrizione
	ASU - ACQUE SUPERFICIALI		RUC - RUMORE CANTIERE
	ATC - ATMOSFERA CANTIERE		RUF - RUMORE TRANSITO FERROVIARIO
	PAE - PAESAGGIO		RUL - RUMORE FRONTE AVANZAMENTO LAVORI
	VEG - VEGETAZIONE		VIF - VIBRAZIONI TRANSITO FERROVIARIO
	SUO - SUOLO E SOTTOSUOLO		VIL - VIBRAZIONI FRONTE AVANZAMENTO LAVORI

FASE DI MONITORAGGIO

ANTE OPERAM

CORSO D'OPERA

POST OPERAM

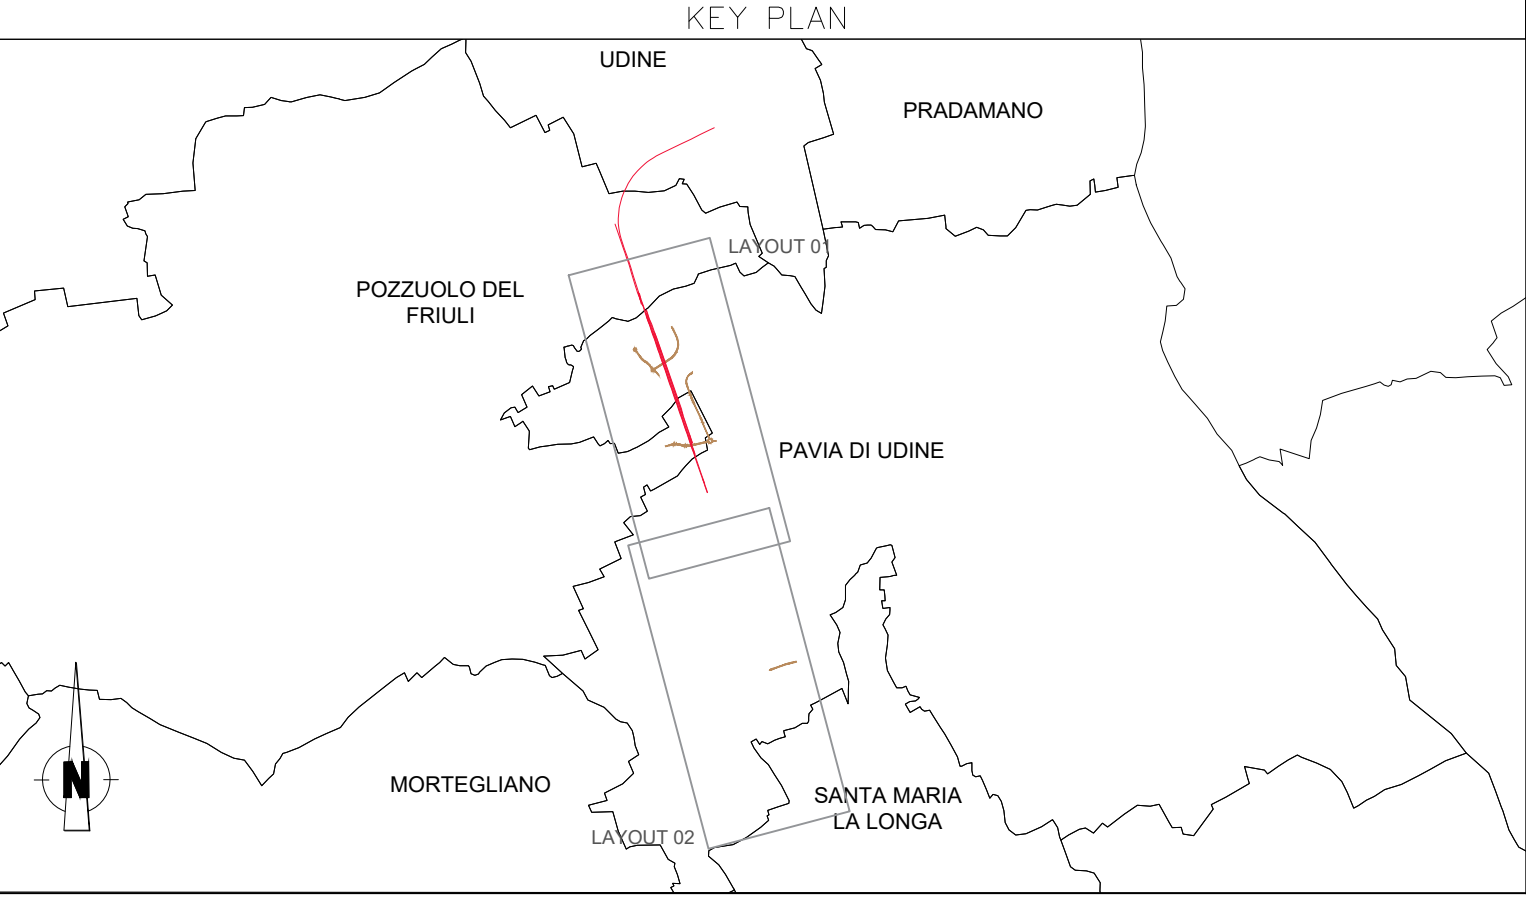

COMMITTENTE:

PROGETTAZIONE:

U.O. ARCHITETTURA, AMBIENTE E TERRITORIO

S.O. AMBIENTE

PROGETTO DEFINITIVO

COMPLETAMENTO DEL NODO DI UDINE

PM CARGNACCO

PRG e ACC del nuovo PM di Cargnacco e delle opere sostitutive dei P.L. interferenti con il nuovo PM.

PROGETTO DI MONITORAGGIO AMBIENTALE

Planimetrie localizzazione punti di monitoraggio

SCALA:

1:5.000

COMMESSA	LOTTO	FASE	ENTE	TIPO DOC.	OPERA/DISCIPLINA	PROGR.	REV.
I	Z09	00	D	22	P5	MA0000	001 B

Rev.	Descrizione	Redatto	Data	Verificato	Data	Approvato	Data	Autorizzato Data
A	Emissione Esecutiva	A. Cantello	Dicembre 2021	G. Dajelli	Dicembre 2021	S. Lo Presti	Dicembre 2021	C. Egpolani Febbraio 2022
B	Emissione Esecutiva	A. Cantello	Febbraio 2022	G. Dajelli	Febbraio 2022	S. Lo Presti	Febbraio 2022	ITALFERR S.p.A. Dipartimento Ambiente e Territorio Ufficio Progettazione e Segreteria di Roma, Italia Il Responsabile [Signature]

File: Z0900D22P5MA0000001B

n. Elab.: