


SCALA 1:5000

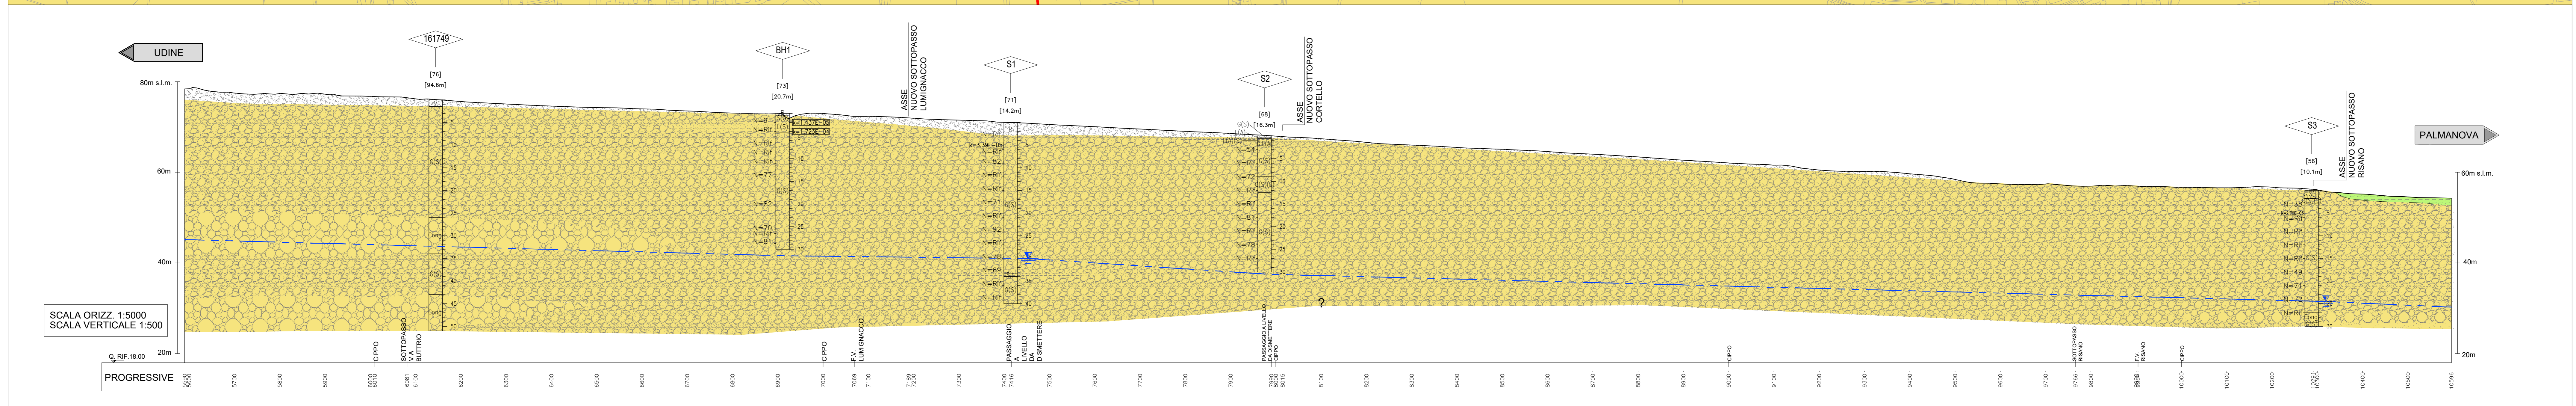

SCALA ORIZZ. 1:5000
SCALA VERTICALE 1:500

LEGENDA

- Sedimenti fluvio-glaciali della pianura prevalentemente grossolani. PLEISTOCENE SUP.
 - Sedimenti fluvio-glaciali della pianura prevalentemente medio-fini. PLEISTOCENE SUP.
 - Sovrascorrimento principale sepolto
 - Limiti
- INDAGINI**
- 161749 Pozzi da banca dati ISPRA
 - Sondaggi a carotaggio continuo (Progetto Preliminare raddoppio Strassoldo-Bivio Carnignacco, 2015)
 - BH1 Sondaggi a carotaggio continuo (Progetto Definitivo PM Carnignacco, 2019)
 - MASW, ERTX Prove geofisiche (Progetto Preliminare raddoppio Strassoldo-Bivio Carnignacco, 2015)
 - MASW, ERT, HVS Prove geofisiche (Progetto Definitivo PM Carnignacco, 2019)

SONDAGGI

Identificazione sondaggio/pozzo: S

Quota (in m s.l.m.) 75.00
 Distanza dal tracciato (m) 75.00m

PROVE IN FORO: N=50
 valori di Nsp1 espressi in colpi/30cm.

Prove Lefranc e Lugner: 1.22CF09
 valori di k espressi in m/s.

Profondità (rispetto al boccaglio)

Profilo piezometrico massimo ricostruito attraverso i dati piezometrici raccolti nel corso delle letture di Aprile 2019 e Giugno 2019

DESCRIZIONE SCHEMATICA DEL TERRENO

CLASSI BASILARI
 R=MATERIALE DI RIPORTO
 G=GHIAIA
 S=SABBIA
 L=LIMO
 A=ARGILLA

CLASSI INTERMEDIE TERRENI


%	termini AGI	esempio
50-50	S_L	S_L=sabbia e limo
25-10	S_LL	S_LL=sabbia con limo
10-5	S_LL	S_LL=sabbia deb. limosa

ALTERNANZE E INTERCALAZIONI
 X/Y=alternanze subordinate di X su Y
 X/Y/Z=X con livelli di Y

LEGENDA MATERIALI DI RIPORTO


- GHIAIE
- ARGILLE
- LIMO
- SABBIE
- CONGLOMERATO
- MATERIALI DI RIPORTO

— Livello di falda

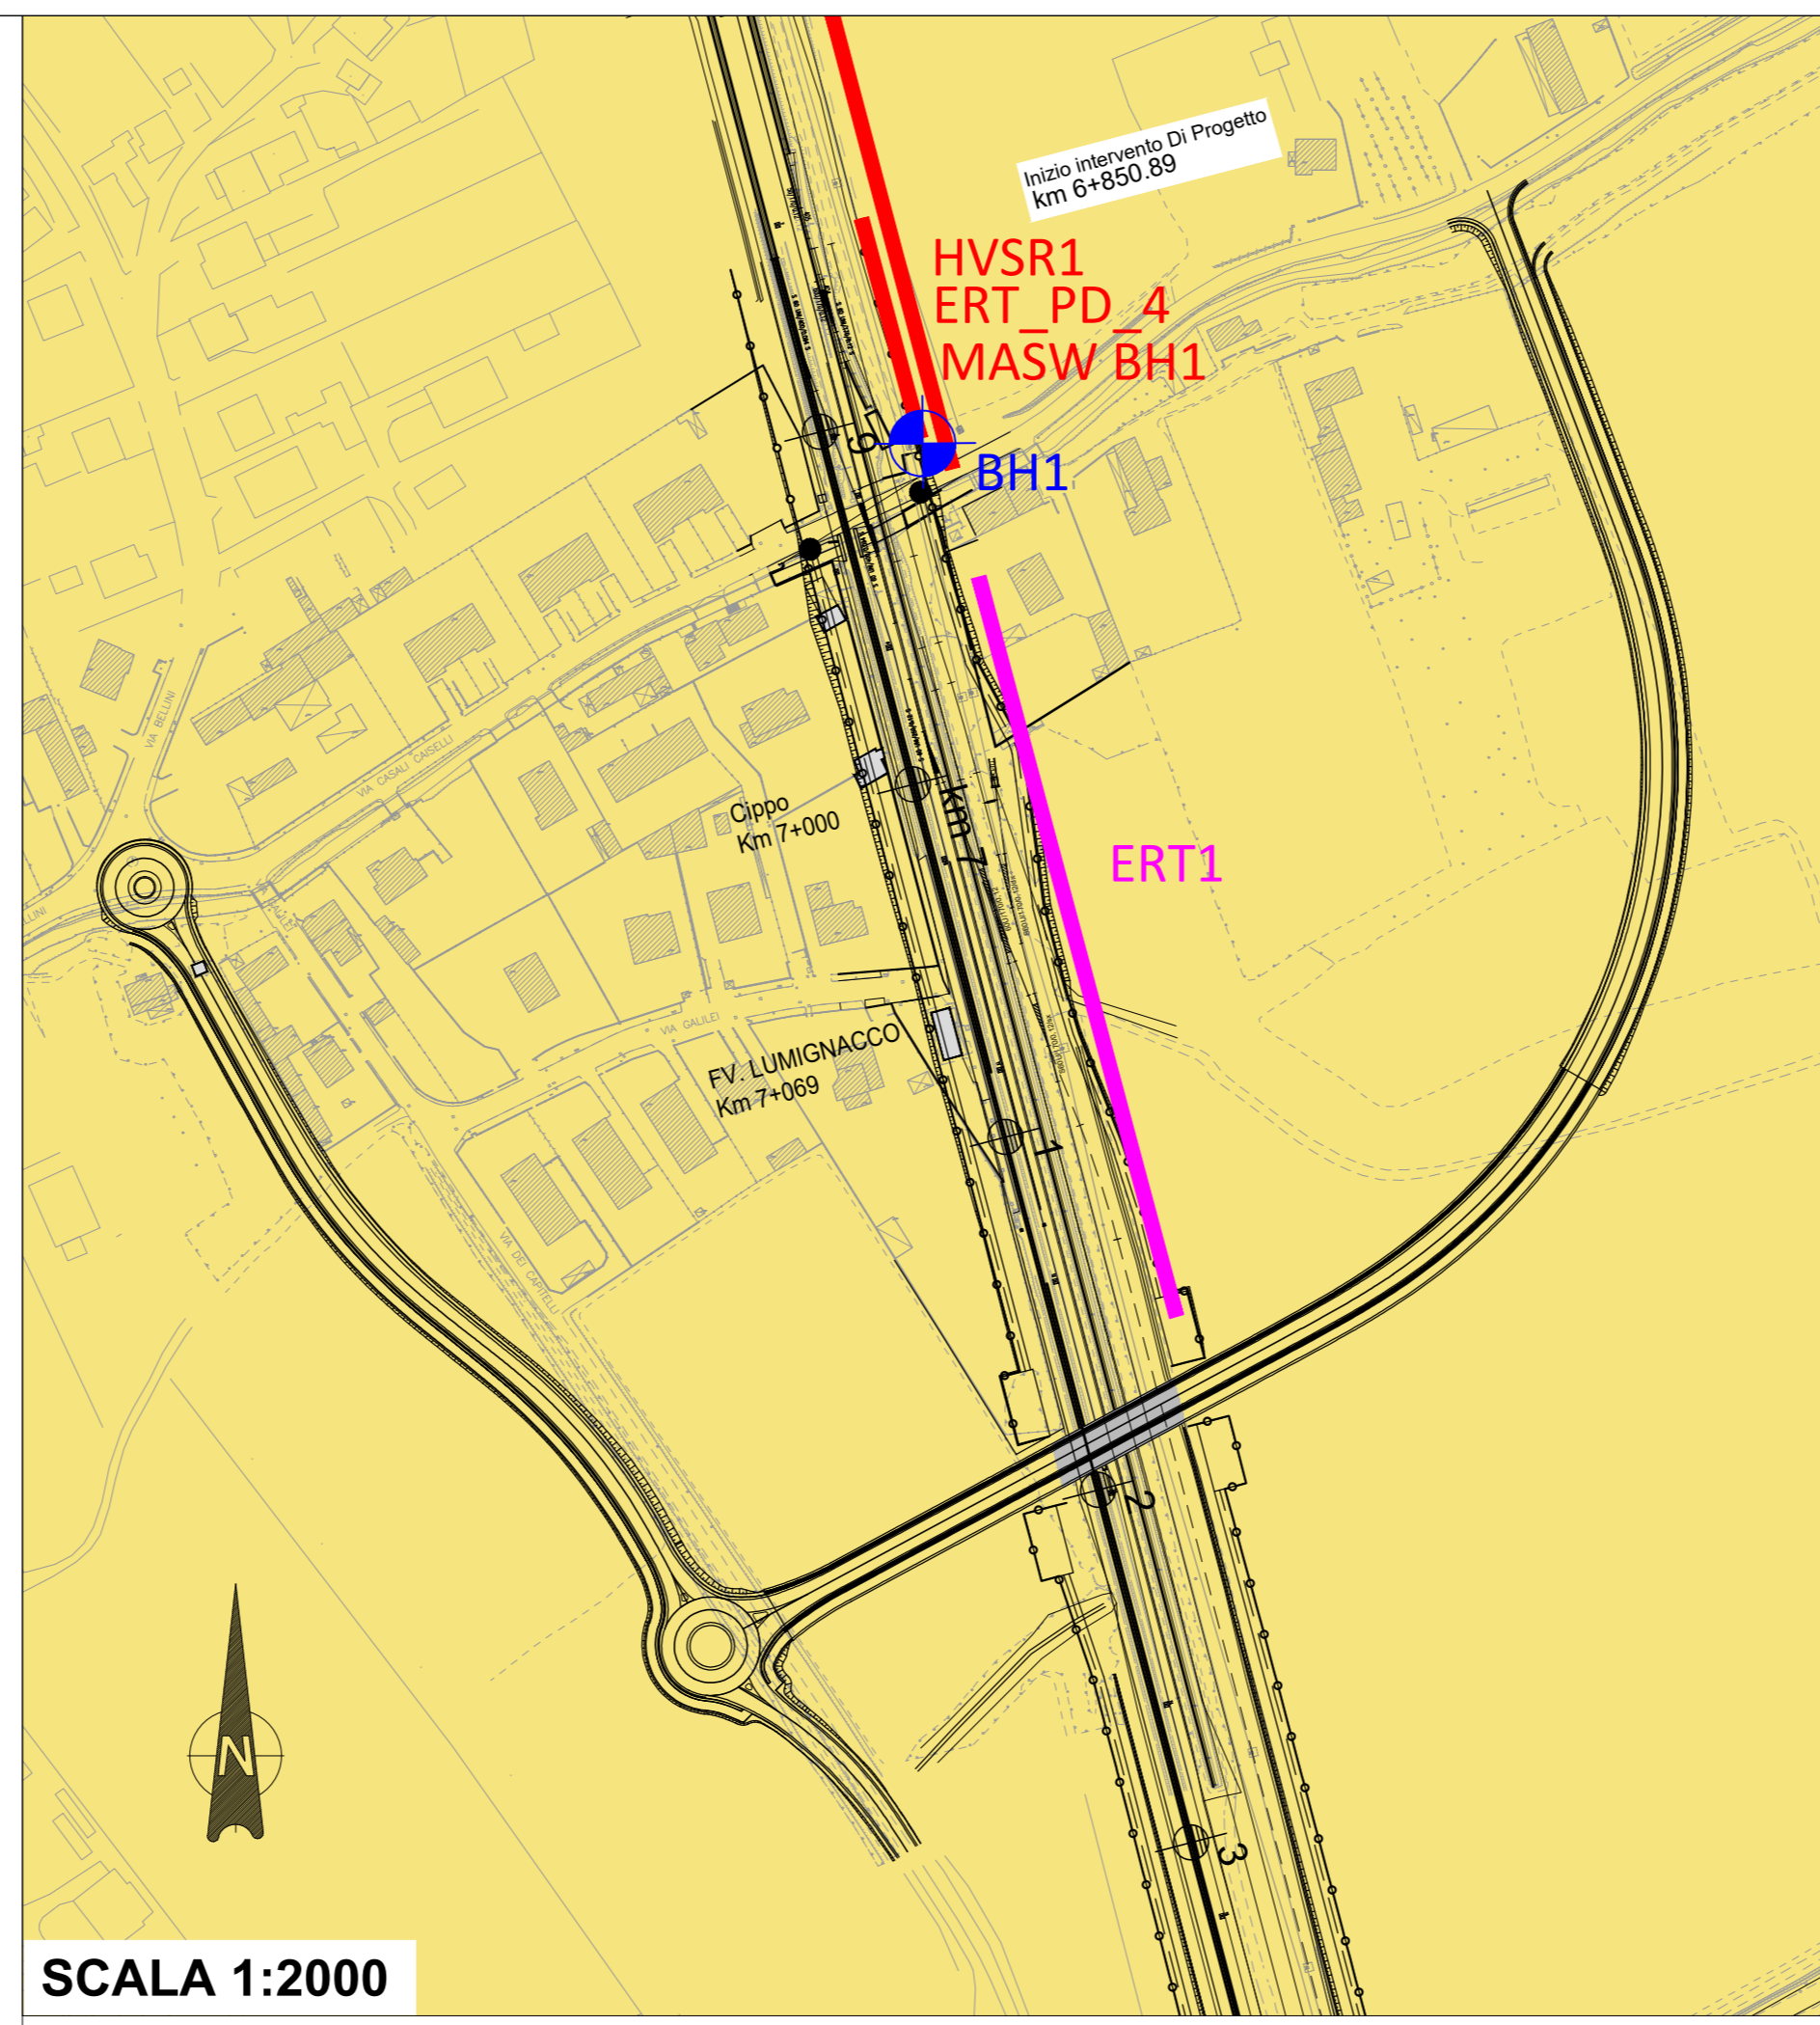


SCALA 1:2000

SOTTOVIA LUMIGNACCO

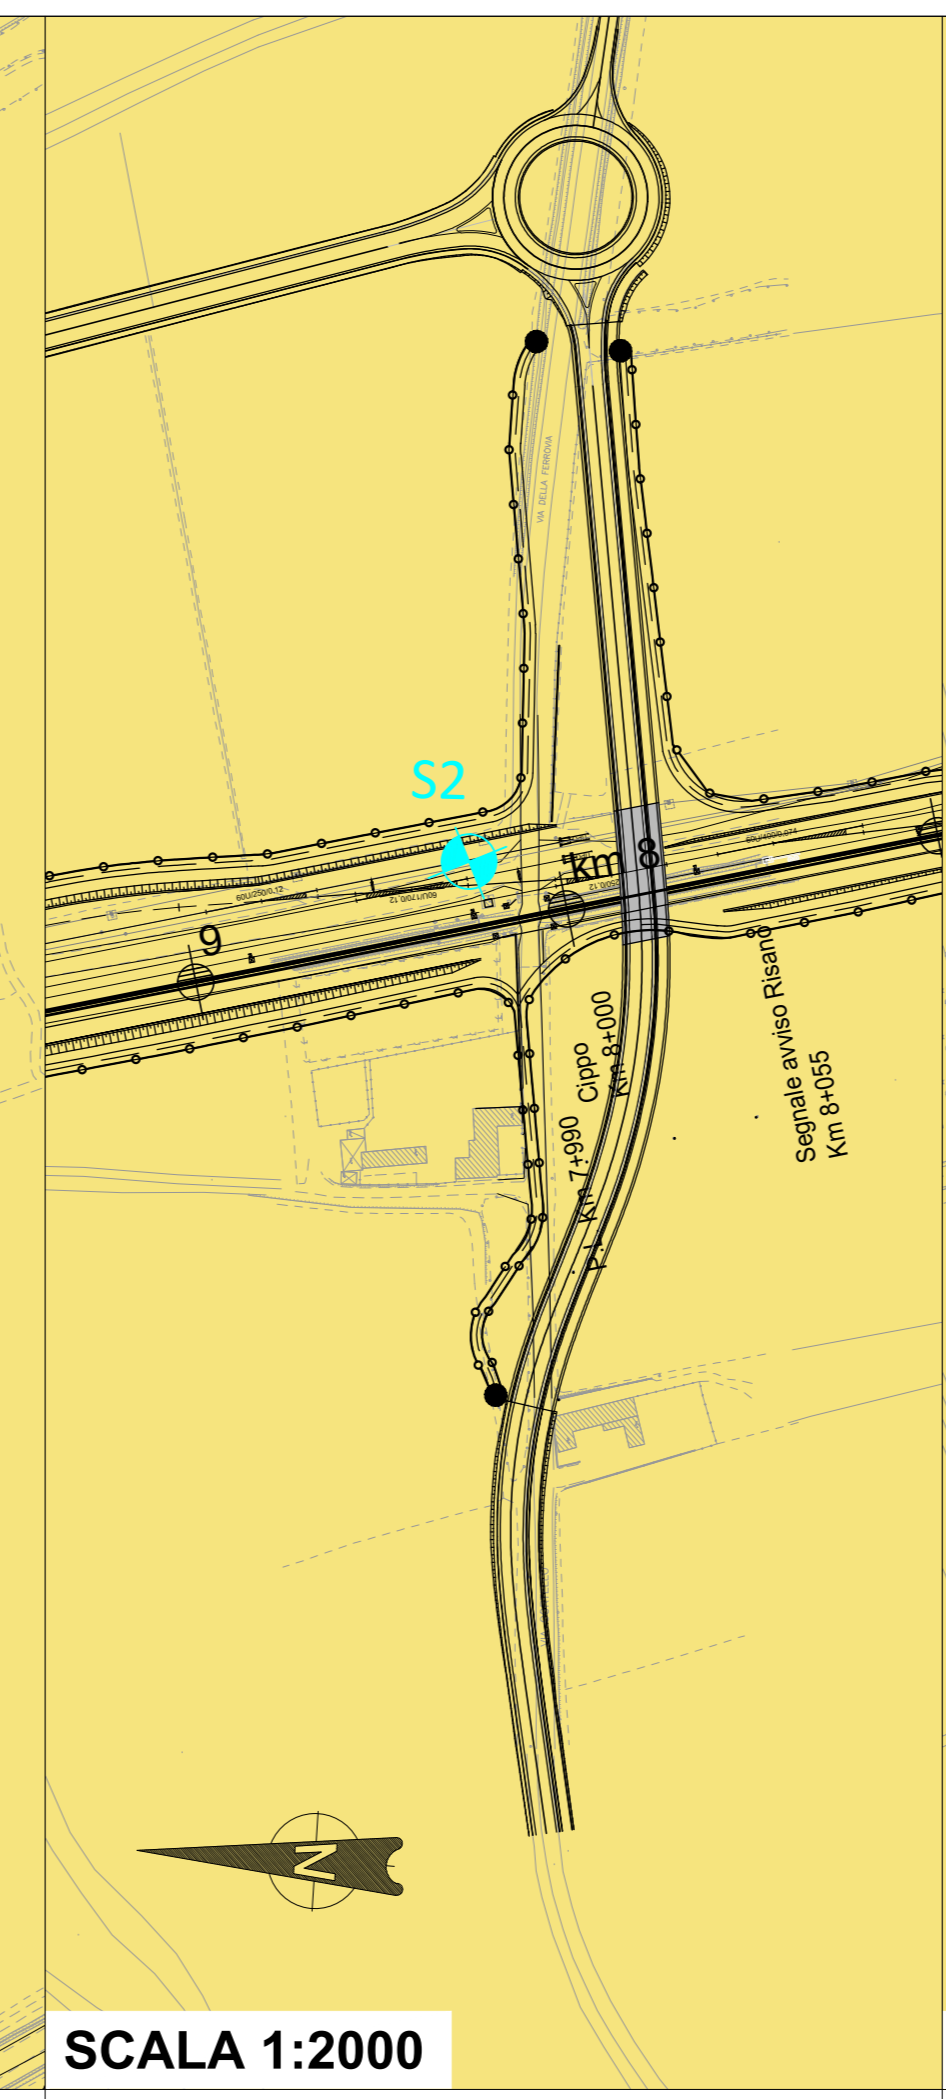

SCALA 1:2000

SOTTOVIA CORCELLO

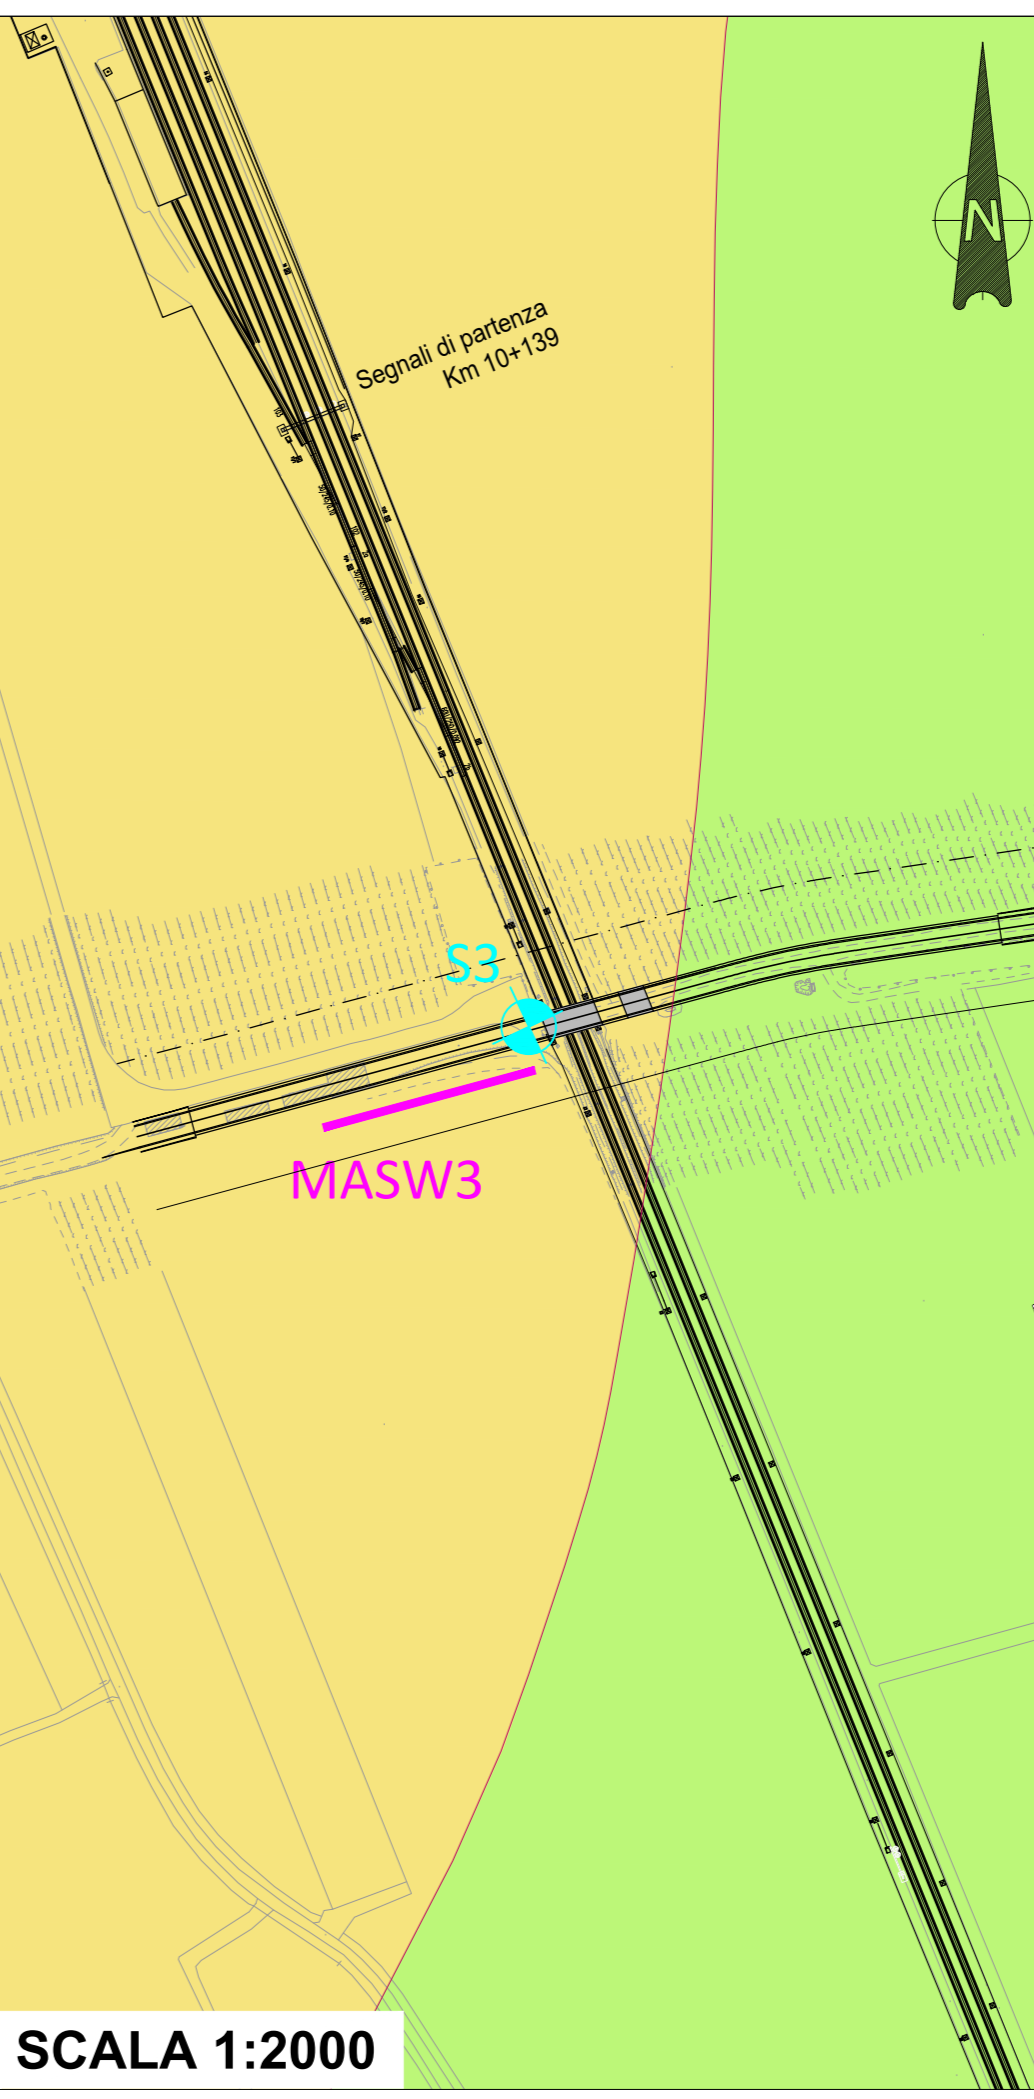

SCALA 1:2000

SOTTOVIA RISANO

COMMITTENTE: **RFI** - FERROVIARIA ITALIANA - GRUPPO FERROVIE DELLO STATO ITALIANO

PROGETTAZIONE: **ITALFERR** - GRUPPO FERROVIE DELLO STATO ITALIANO

CLUP J54H17000130009

U.O. GEOLOGIA TECNICA, DELL'AMBIENTE E DEL TERRITORIO

PROGETTO DEFINITIVO

COMPLETAMENTO DEL NODO DI UDINE - PRG e ACC DEL P.M. CARNIGNACCO e OPERE SOSTITUTIVE DEI PL INTERFERENTI

CARTA GEOLOGICA E PROFILO GEOLOGICO

SCALA: 1:5000/2000 / 1:5000/500

COMMESSA	LOTTO	FASE	ENTE	TIPO DOC.	OPERADISCIPLINA	PROGR.	REV.											
I	Z	0	0	D	6	9	N	Z	G	E	0	0	0	1	0	0	1	B

Rev.	Descrizione	Redatto	Data	Verificato	Data	Approvato	Data	Autorizzato Data
A	EMMISSIONE ESECUTIVA	S. Corbelli	15/05/2019	S. Giugliano	15/05/2019	S. Li Preti	15/05/2019	M. Corbelli 15/05/2019
B	EMMISSIONE ESECUTIVA	F. Riva	15/05/2020	S. Giugliano	15/05/2020	S. Li Preti	15/05/2020	ITALFERR 15/05/2020

File: IZ0900069NZGE0001001B.dwg