


LEGENDA	
	NORD
	VERTICE ALTIMETRICO
	VERTICE PLANIMETRICO
	PROGRESSIVA KM
	DEMOLIZIONI
	LIMITE COMUNE
	DIREZIONE
	ACCESSO CARRABILE (cancello 4 m)
	BARRIERE FONOASSORBENTI
	BINARI ZIU



KEY PLAN - Scala 1:10.000

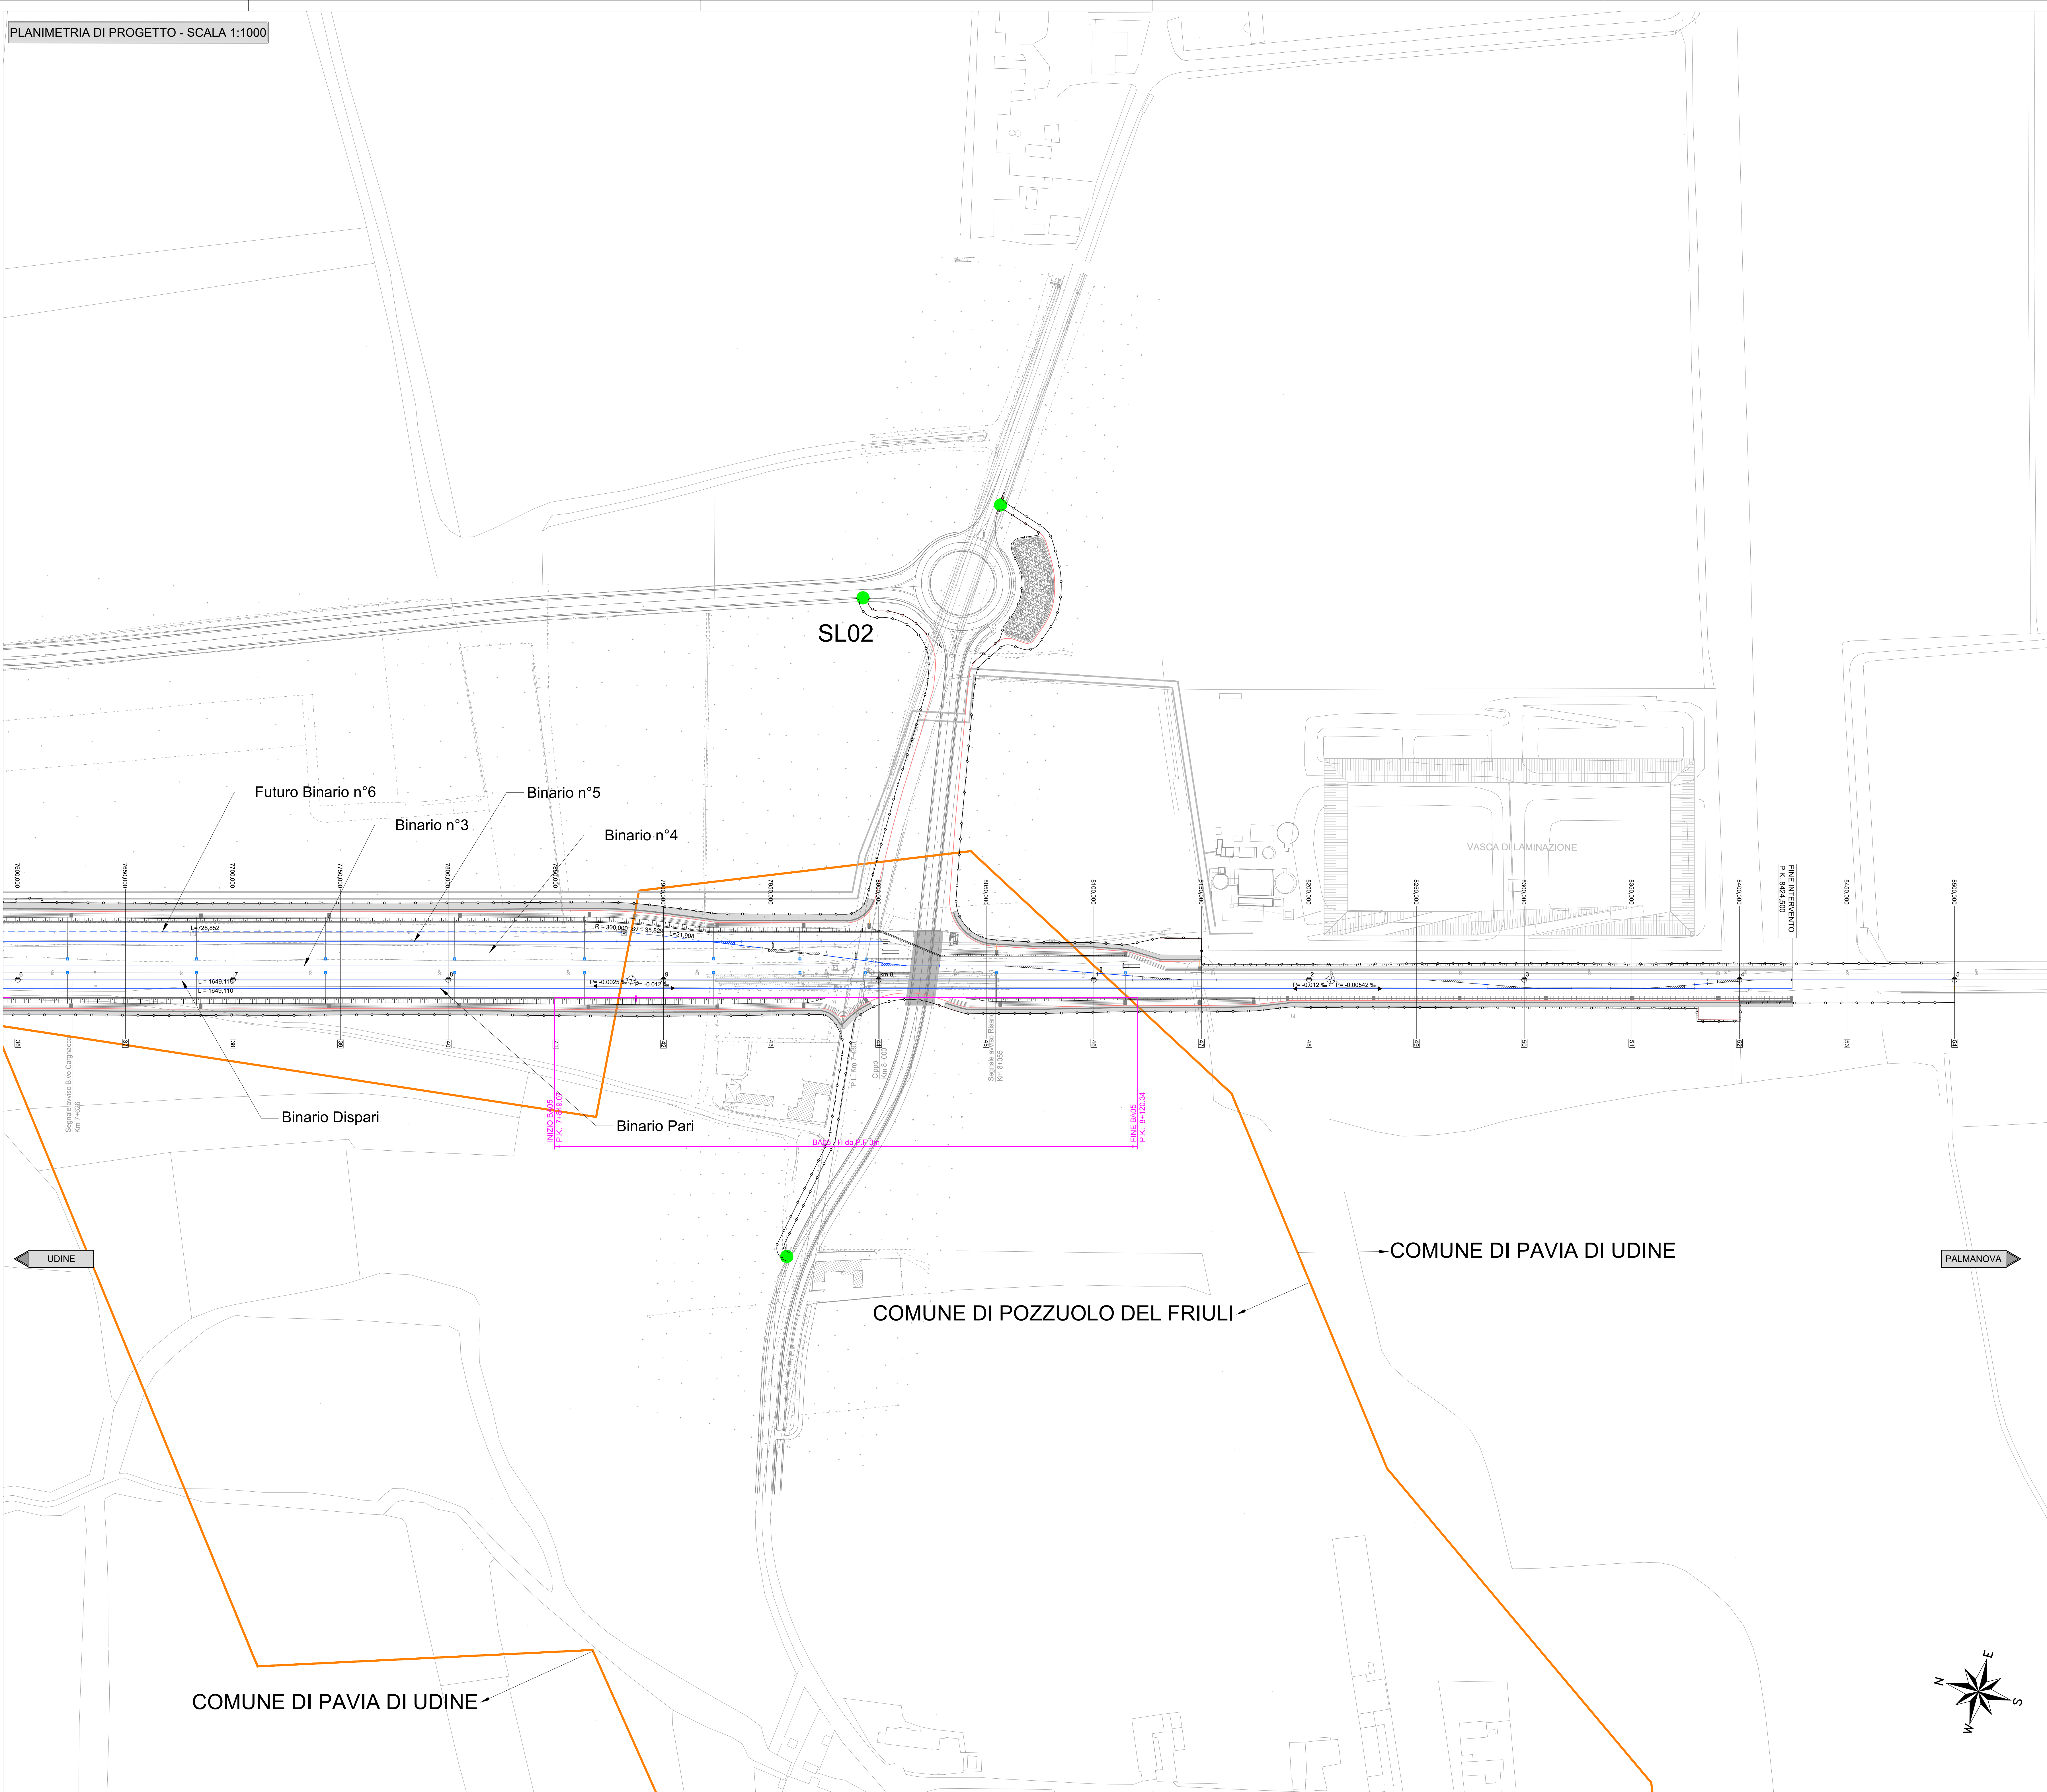

SCALA GRAFICA 1:1000  
0m 10 20 30 40 50m

COMMITTENTE: **RFI**  
RETE FERROVIARIA ITALIANA  
GRUPPO FERROVIE DELLO STATO ITALIANE  
CUP: J54H17000130009

PROGETTAZIONE: **ITALFERR**  
GRUPPO FERROVIE DELLO STATO ITALIANE

**DIREZIONE TECNICA**  
**U.O. INFRASTRUTTURE NORD**  
**PROGETTO DEFINITIVO PER APPALTO**  
**COMPLETAMENTO DEL NODO DI UDINE - PRG E ACC DEL P.M.**  
**CARGNACCO E OPERE SOSTITUTIVE DEI PL INTERFERENTI**

ELABORATI GENERALI  
CORPO STRADALE  
Planimetria di progetto nuova sede ferroviaria 3/3

SCALA:  
1:1000

COMMESSA	LOTTO	FASE	ENTE	TIPO DOC.	OPERA/DISCIPLINA	PROGR.	REV.
I209	00	D	26	P7	CS0000	003	A

Rev.	Descrizione	Redatto	Data	Verificato	Data	Approvato	Data	Autore/Rev. Data
A	Emissione Definitiva	E. Sestini	Settembre 2010	C. Lippolis	Settembre 2010	S. Lo Piazzi	Settembre 2010	F. Sestini Settembre 2010

