

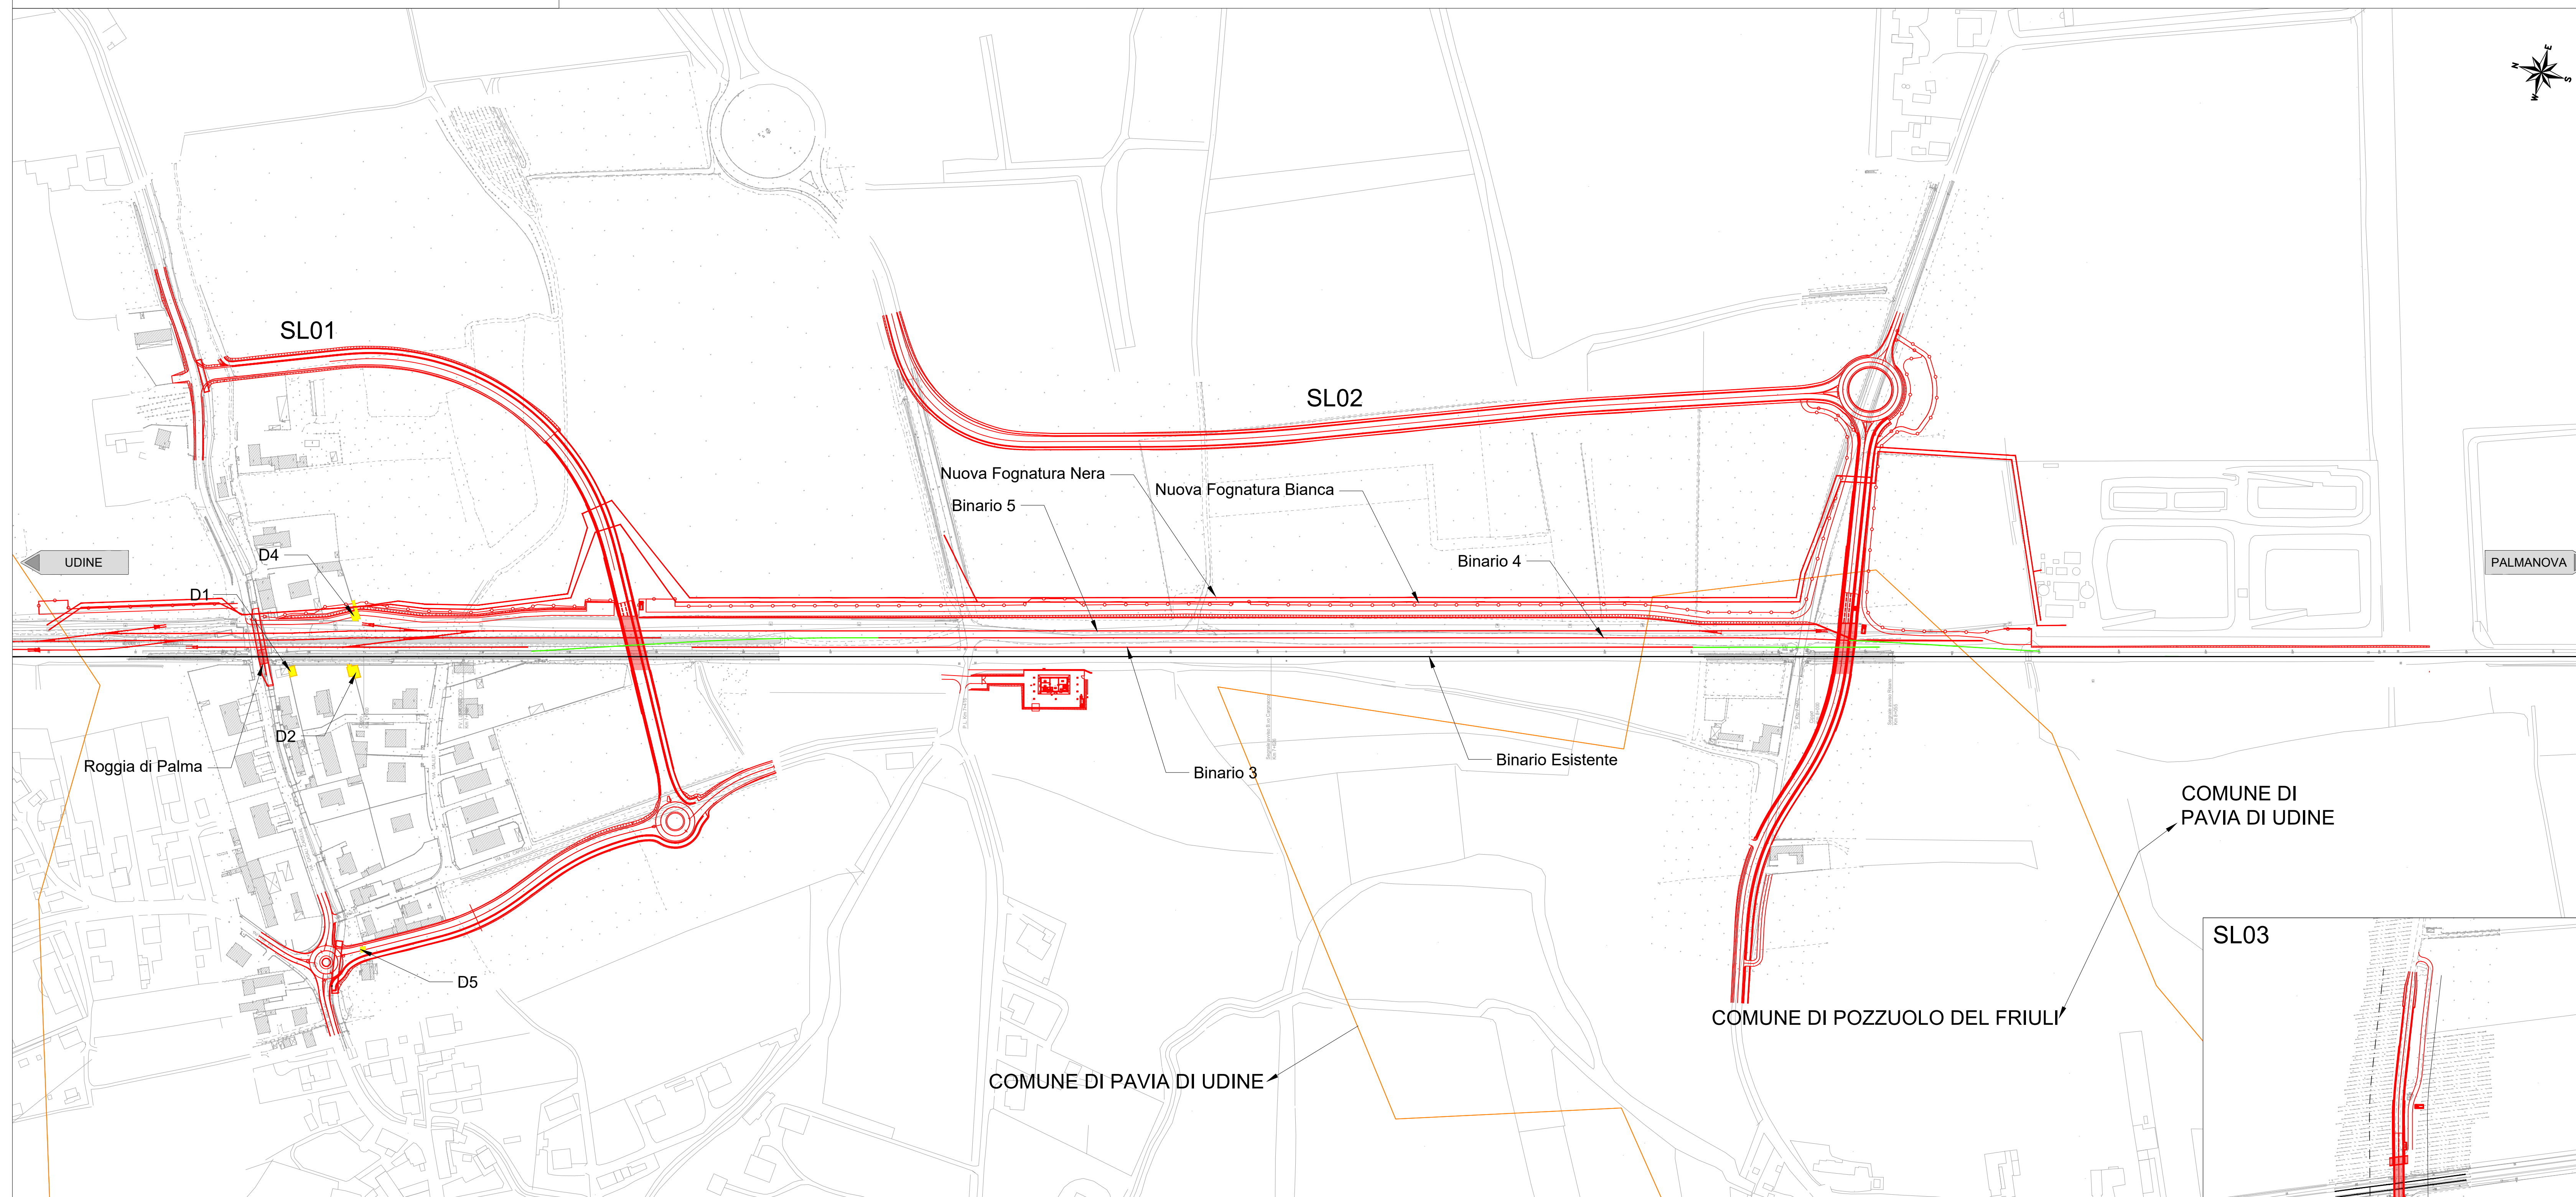


MACROFASE 1 - ESERCIZIO SU BINARIO ESISTENTE

1. Deviazione roggia di Palma;
2. Spostamento fognatura bianca e nera;
3. Dismissione fognatura esistente bianca e nera;
4. Spinta sottopassi: SL01, SL02, SL03;
5. Realizzazione sede ferroviaria dei binati 3, 4, 5, e 6.

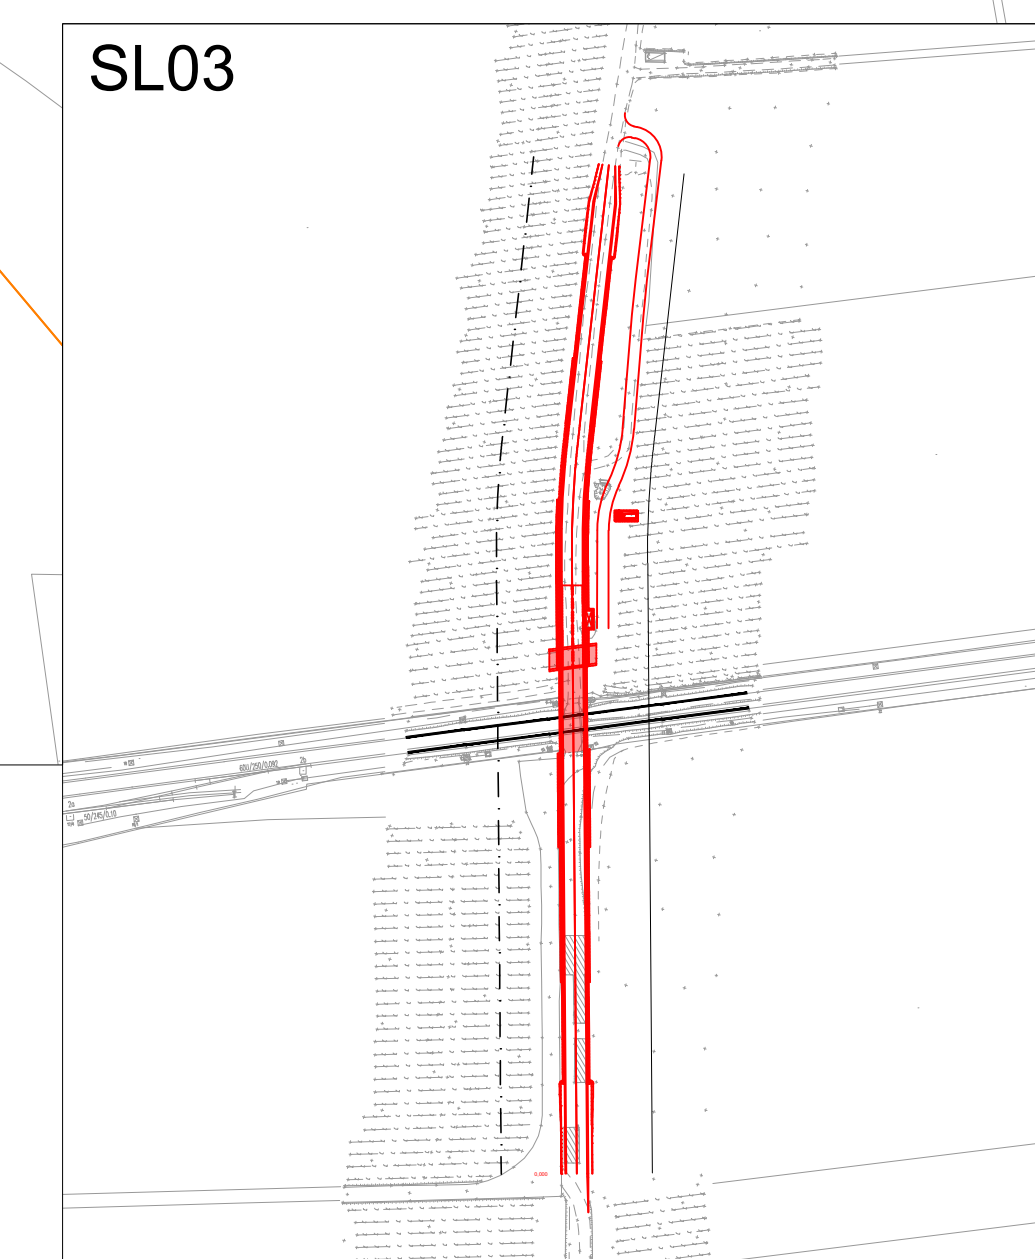

Legenda progetto	
Nord	
Binario esistente	
Opere Civili di progetto realizzate in fase corrente	
Opere Civili di progetto realizzate in fasi precedenti	
Binario in demolizione	
Binario provvisorio in costruzione	
Demolizione	

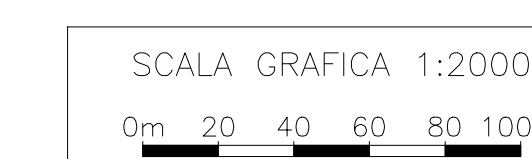

COMMITTENTE: **RFI**
 RETE FERROVIARIA ITALIANA
 GRUPPO FERROVIE DELLO STATO ITALIANE
 CUP: J54H17000130009

PROGETTAZIONE: **ITALFERR**
 GRUPPO FERROVIE DELLO STATO ITALIANE

DIREZIONE TECNICA
U.O. INFRASTRUTTURE NORD
PROGETTO DEFINITIVO PER APPALTO
COMPLETAMENTO DEL NODO DI UDINE - PRG E ACC DEL P.M. CARGNACCO E OPERE SOSTITUTIVE DEI PL INTERFERENTI

ELABORATI GENERALI
 CORPO STRADALE
 Planimetria di progetto macrofasi realizzative 1/3

SCALA:
 1:2000

COMMESSA	LOTTO	FASE	ENTE	TIPO DOC.	OPERA/DISCIPLINA	PROGR.	REV.
1209	00	D	26	P7	CS0000	101	A

Rev.	Descrizione	Redatto	Data	Verificato	Data	Approvato	Data	Autorizzato Data
A	Emissione Definitiva	F. Serru	Settembre 2019	M. Biondi	Settembre 2019	S. Lo Presti	Settembre 2019	F. Sacchi Settembre 2019