



MACROFASE 2 - ESERCIZIO SU BINARIO 4

1. Allaccio binario provvisorio.
2. Spostamento dell'esercizio sul binario n°4 realizzato alla fase precedente;
3. Demolizione del binario dispari esistente e del fabbricato D3;
4. Realizzazione dei binari pari e dispari;
5. Spostamento dell'esercizio sul binario dispari;
6. Allargamento sede ferroviaria fino a p.k. 6+225.00

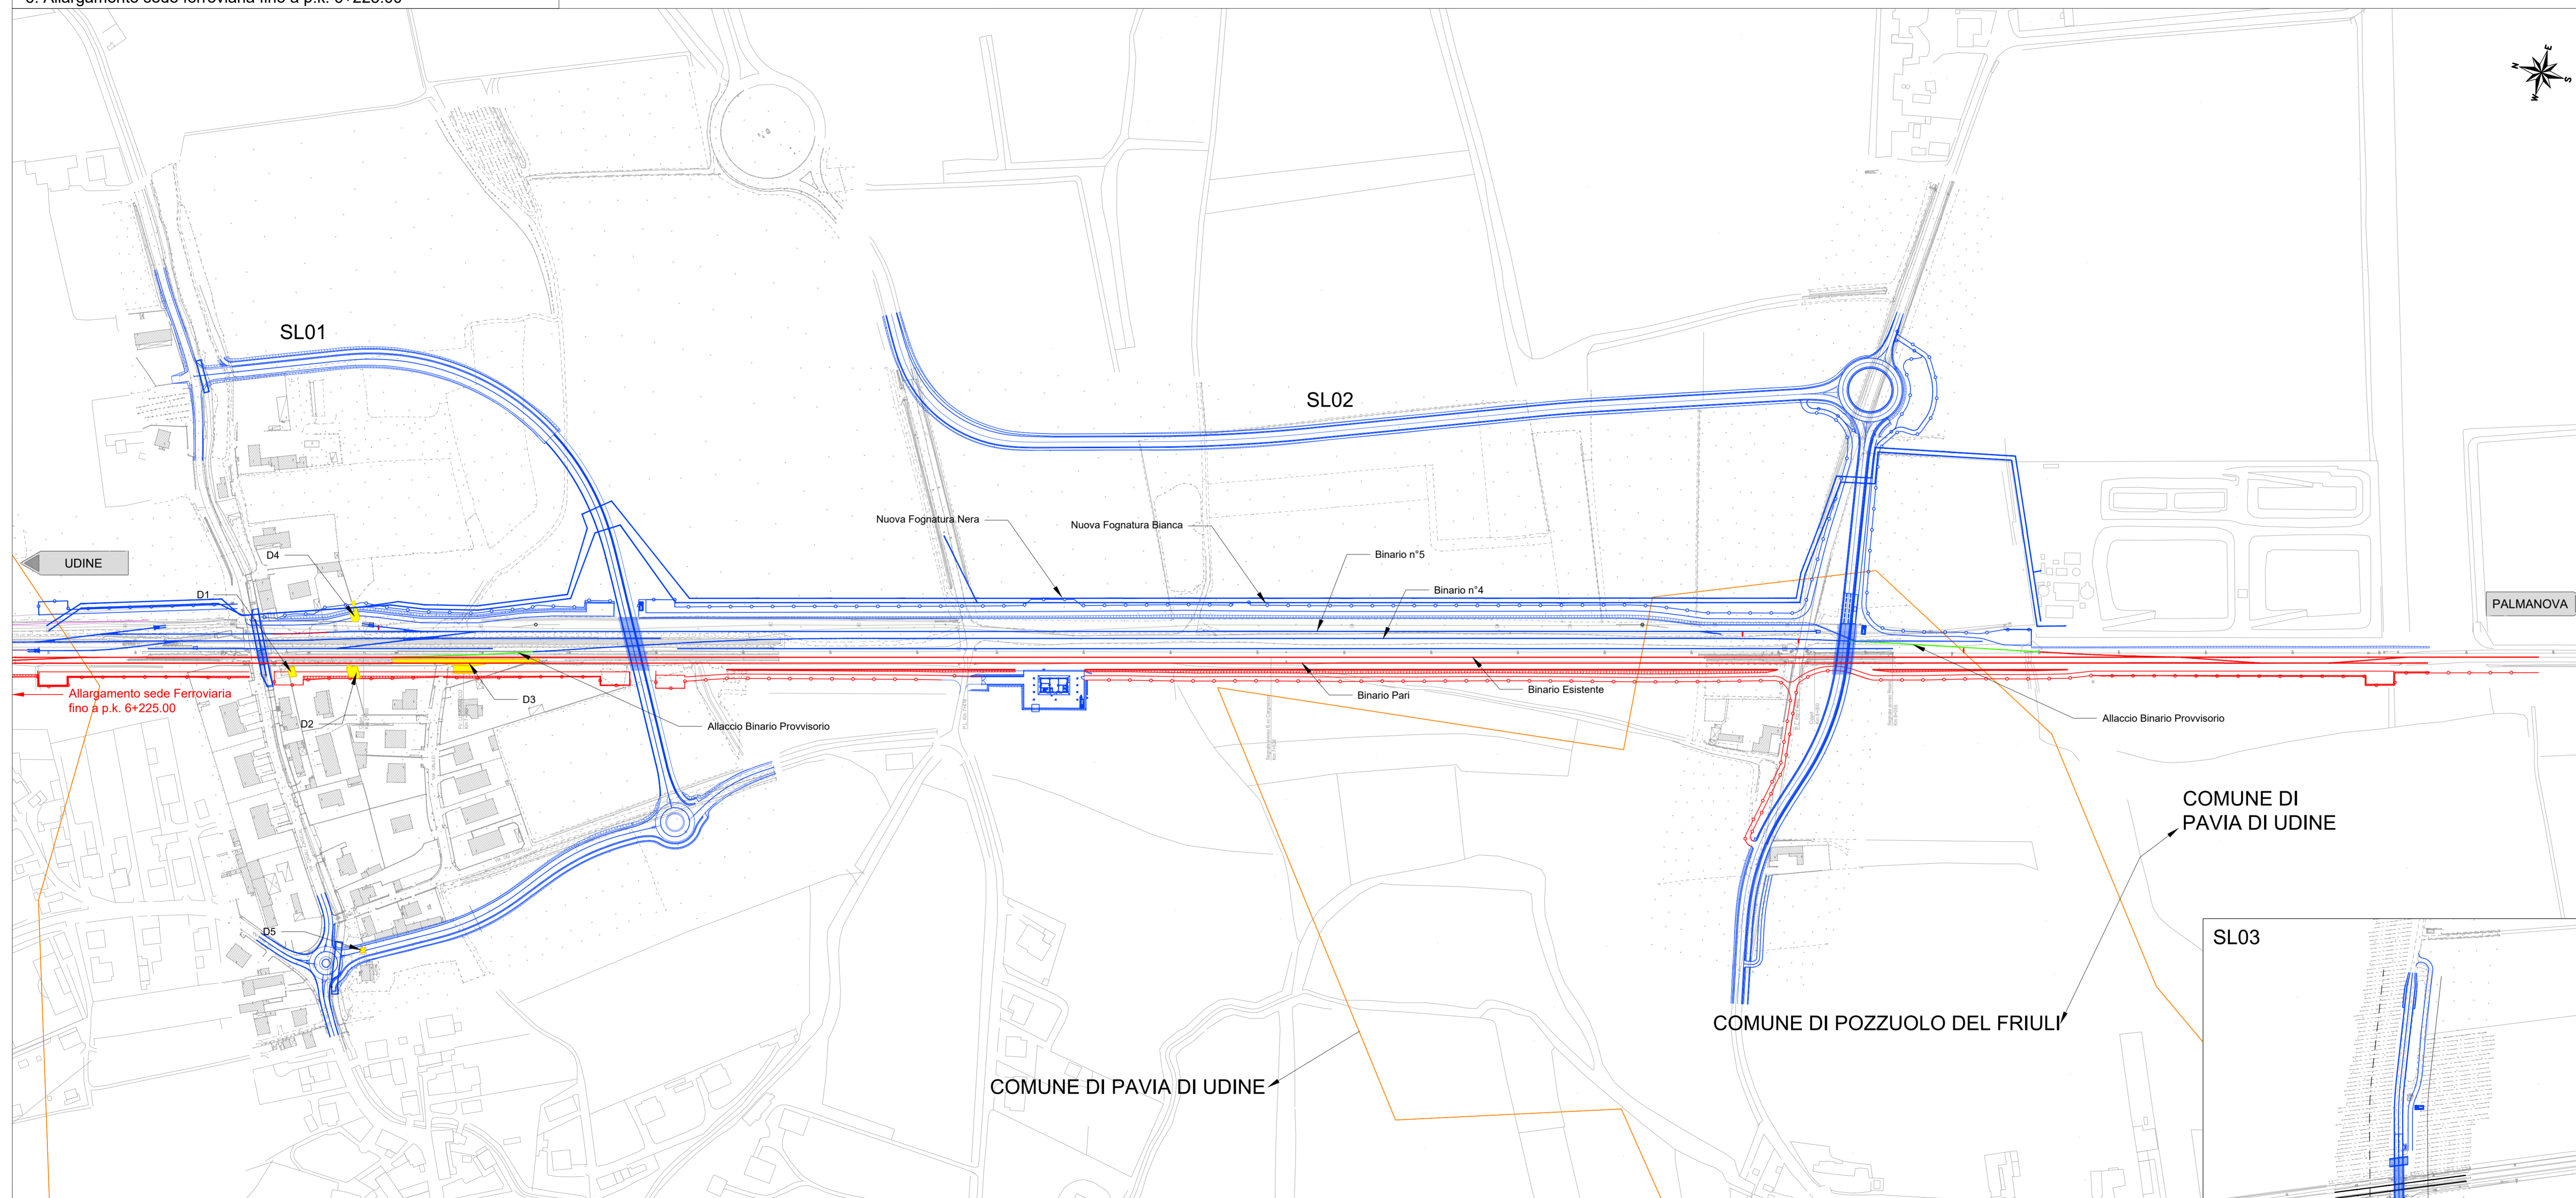

Legenda progetto	
Nord	
Binario esistente	
Opere civili di progetto realizzate in fase corrente	
Opere civili di progetto realizzate nelle fasi precedenti	
Binario in demolizione	
Binario provvisorio in costruzione	
Demolizione	

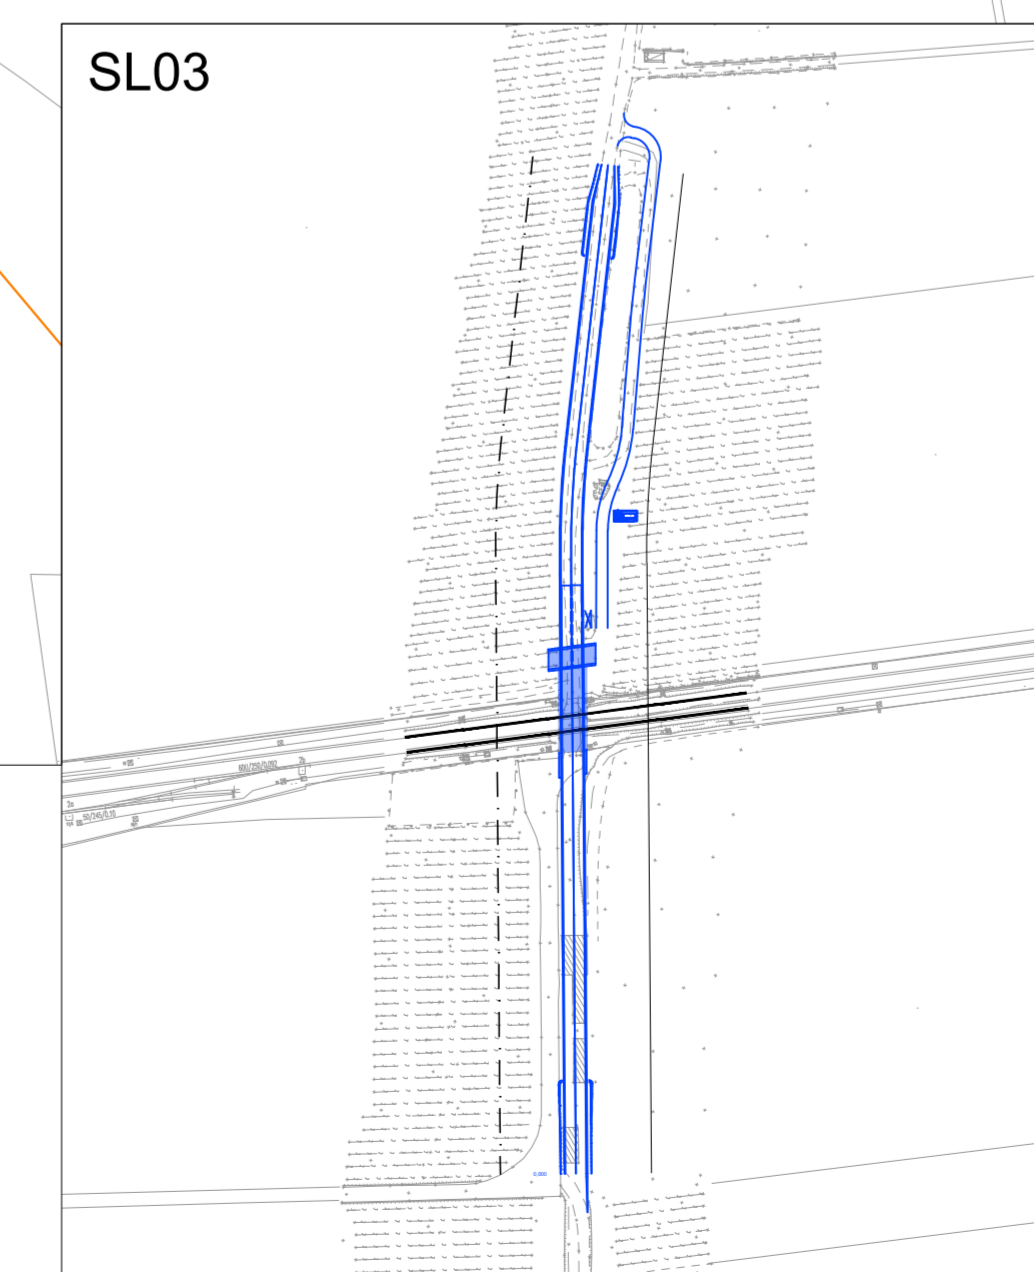

COMMITTENTE: **RFI**
 RETE FERROVIARIA ITALIANA
 GRUPPO FERROVIE DELLO STATO ITALIANE
 CUP: J54H17000130009

PROGETTAZIONE: **ITALFERR**
 GRUPPO FERROVIE DELLO STATO ITALIANE

DIREZIONE TECNICA
U.O. INFRASTRUTTURE NORD
PROGETTO DEFINITIVO PER APPALTO
COMPLETAMENTO DEL NODO DI UDINE - PRG E ACC DEL P.M. CARGNACCO E OPERE SOSTITUTIVE DEI PL INTERFERENTI

ELABORATI GENERALI
 CORPO STRADALE
 Planimetria di progetto macrofasi realizzative 2/3

SCALA:
 1:2000

COMMESSA	LOTTO	FASE	ENTE	TIPO DOC.	OPERA/DISCIPLINA	PROGR.	REV.
1209	00	D	26	P7	CS0000	102	A

Rev.	Descrizione	Redatto	Data	Verificato	Data	Approvato	Data	Autorizzato	Data
A	Emissione Definitiva	F. Serru	Settembre 2019	M. Spindler	Settembre 2019	S. Lo Presti	Settembre 2019	F. Sacchi	Settembre 2019