


MACROFASE 3 - Esercizio su binario DISPARI

1. Demolizione binario provvisorio;
2. Completamento binari 3 e 4

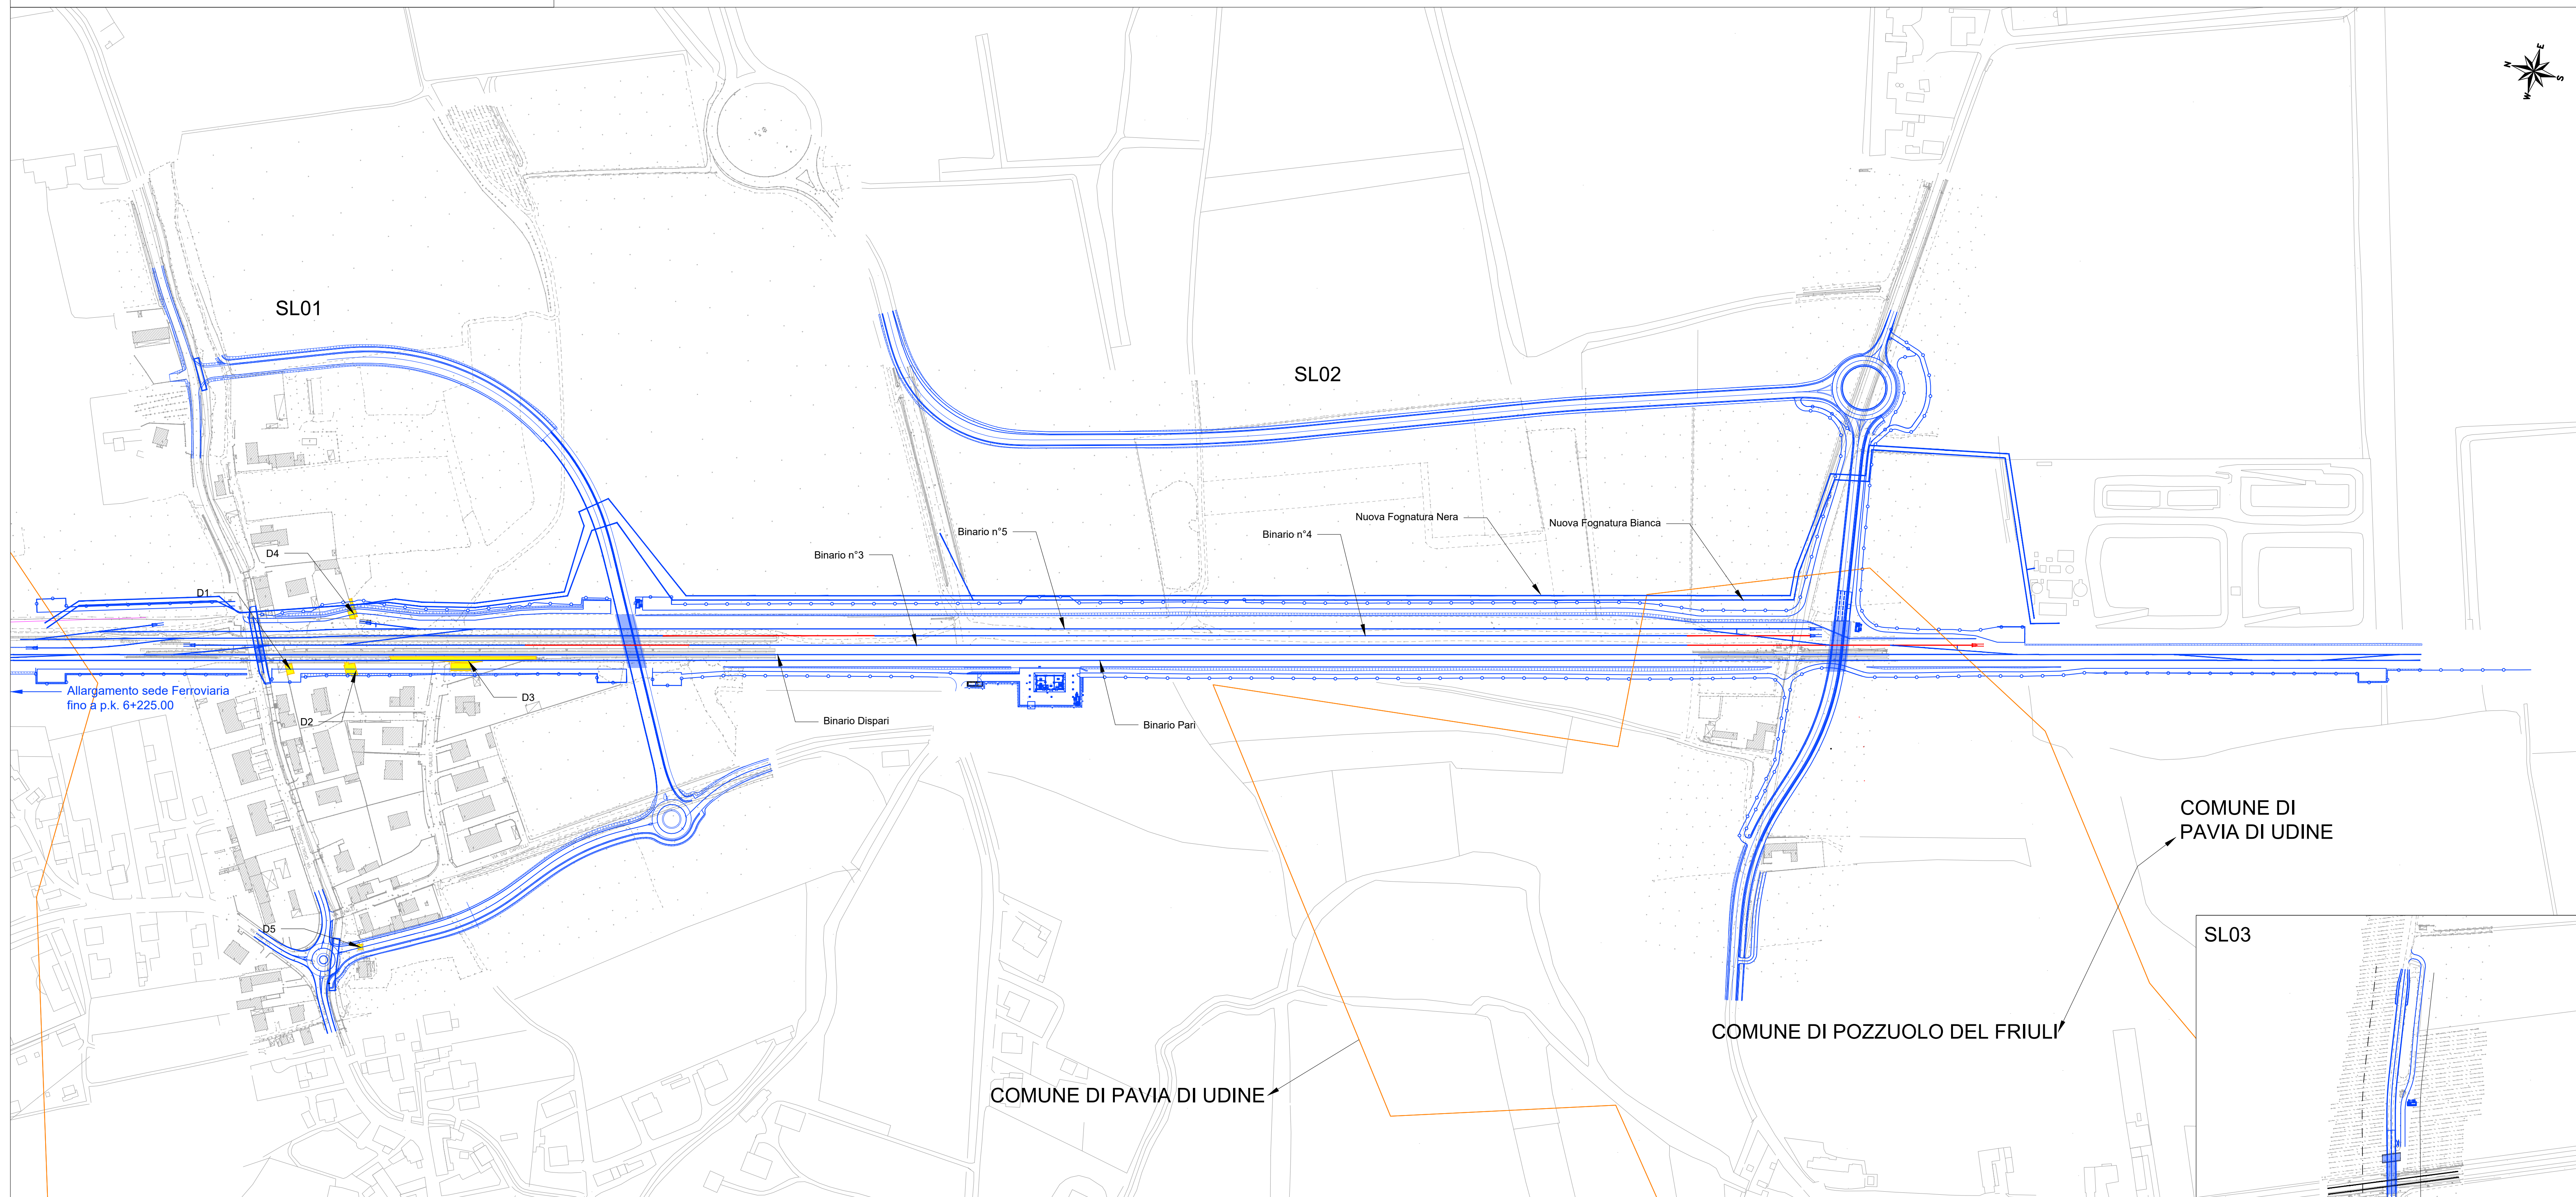

Legenda progetto	
Nord	
Binario esistente	
Opere civili di progetto realizzate in fase corrente	
Opere civili di progetto realizzate nelle fasi precedenti	
Binario in demolizione	
Binario provvisorio in costruzione	
Demolizione	

SCALA GRAFICA 1:2000  
0m 20 40 60 80 100m

COMMITTENTE: **RFI**  
RETE FERROVIARIA ITALIANA  
GRUPPO FERROVIE DELLO STATO ITALIANE  
CUP: J54H17000130009

PROGETTAZIONE: **ITALFERR**  
GRUPPO FERROVIE DELLO STATO ITALIANE

**DIREZIONE TECNICA**  
**U.O. INFRASTRUTTURE NORD**  
**PROGETTO DEFINITIVO PER APPALTO**  
**COMPLETAMENTO DEL NODO DI UDINE - PRG e ACC DEL P.M. CARNACCO E OPERE SOSTITUTIVE DEI PL INTERFERENTI**

ELABORATI GENERALI  
CORPO STRADALE  
Planimetria di progetto macrofasi realizzative 3/3

SCALA:  
1:2000

COMMESSA	LOTTO	FASE	ENTE	TIPO DOC.	OPERA/DISCIPLINA	PROGR.	REV.
1209	00	D	26	P7	CS0000	103	A

Rev.	Descrizione	Redatto	Data	Verificato	Data	Approvato	Data	Autorizzato Data
A	Emissione Definitiva	F. Serrau	Settembre 2019	M. Biondi	Settembre 2019	S. Lo Pignè	Settembre 2019	F. Sacchi Settembre 2019