SCAVI E BONIFICHE	
STERRO	6,781 m^3
FOSSO	1,738 m^3
RILEVATI	
TERRENO VEGETALE	1,637 m
SOVRASTRUTTURA	
SUPER COMPATTATO	2,947 m^2

SEZIONE N°: 11
QT. PROG.: 75,441
Progr. km: 6400,000
Dist. prec.: 2,581
Dist. succ.: 22,424

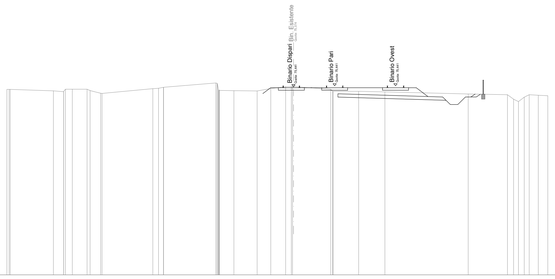

1:200

Qt. rif. 58,000

| | | |