SCAVI E BONIFICHE	
STERRO	12,249 m^3
SCOTICO	19,576 m^3
FOSSO	0,952 m^3
RILEVATI	
RILEVATO	36,606 m^3
TERRENO VEGETALE	4,879 m
SOVRASTRUTTURA STRADALE	
TRINCEA DRENANTE	12,500 m^3
SOVRASTRUTTURA	
SUPER COMPATTATO	10,769 m^3
SUBBALLAST	4,229 m^3
ANTICAPILLARE	18,577 m^3

SEZIONE N°: 41
QT. PROG.: 71,031
Progr. km: 7850,000
Dist. prec.: 50,000
Dist. succ.: 50,000

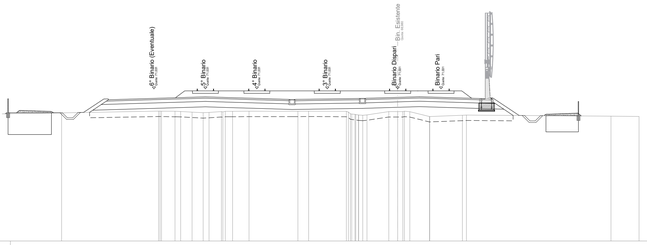

1:200

Qt. rif. 57,000

| | | |